
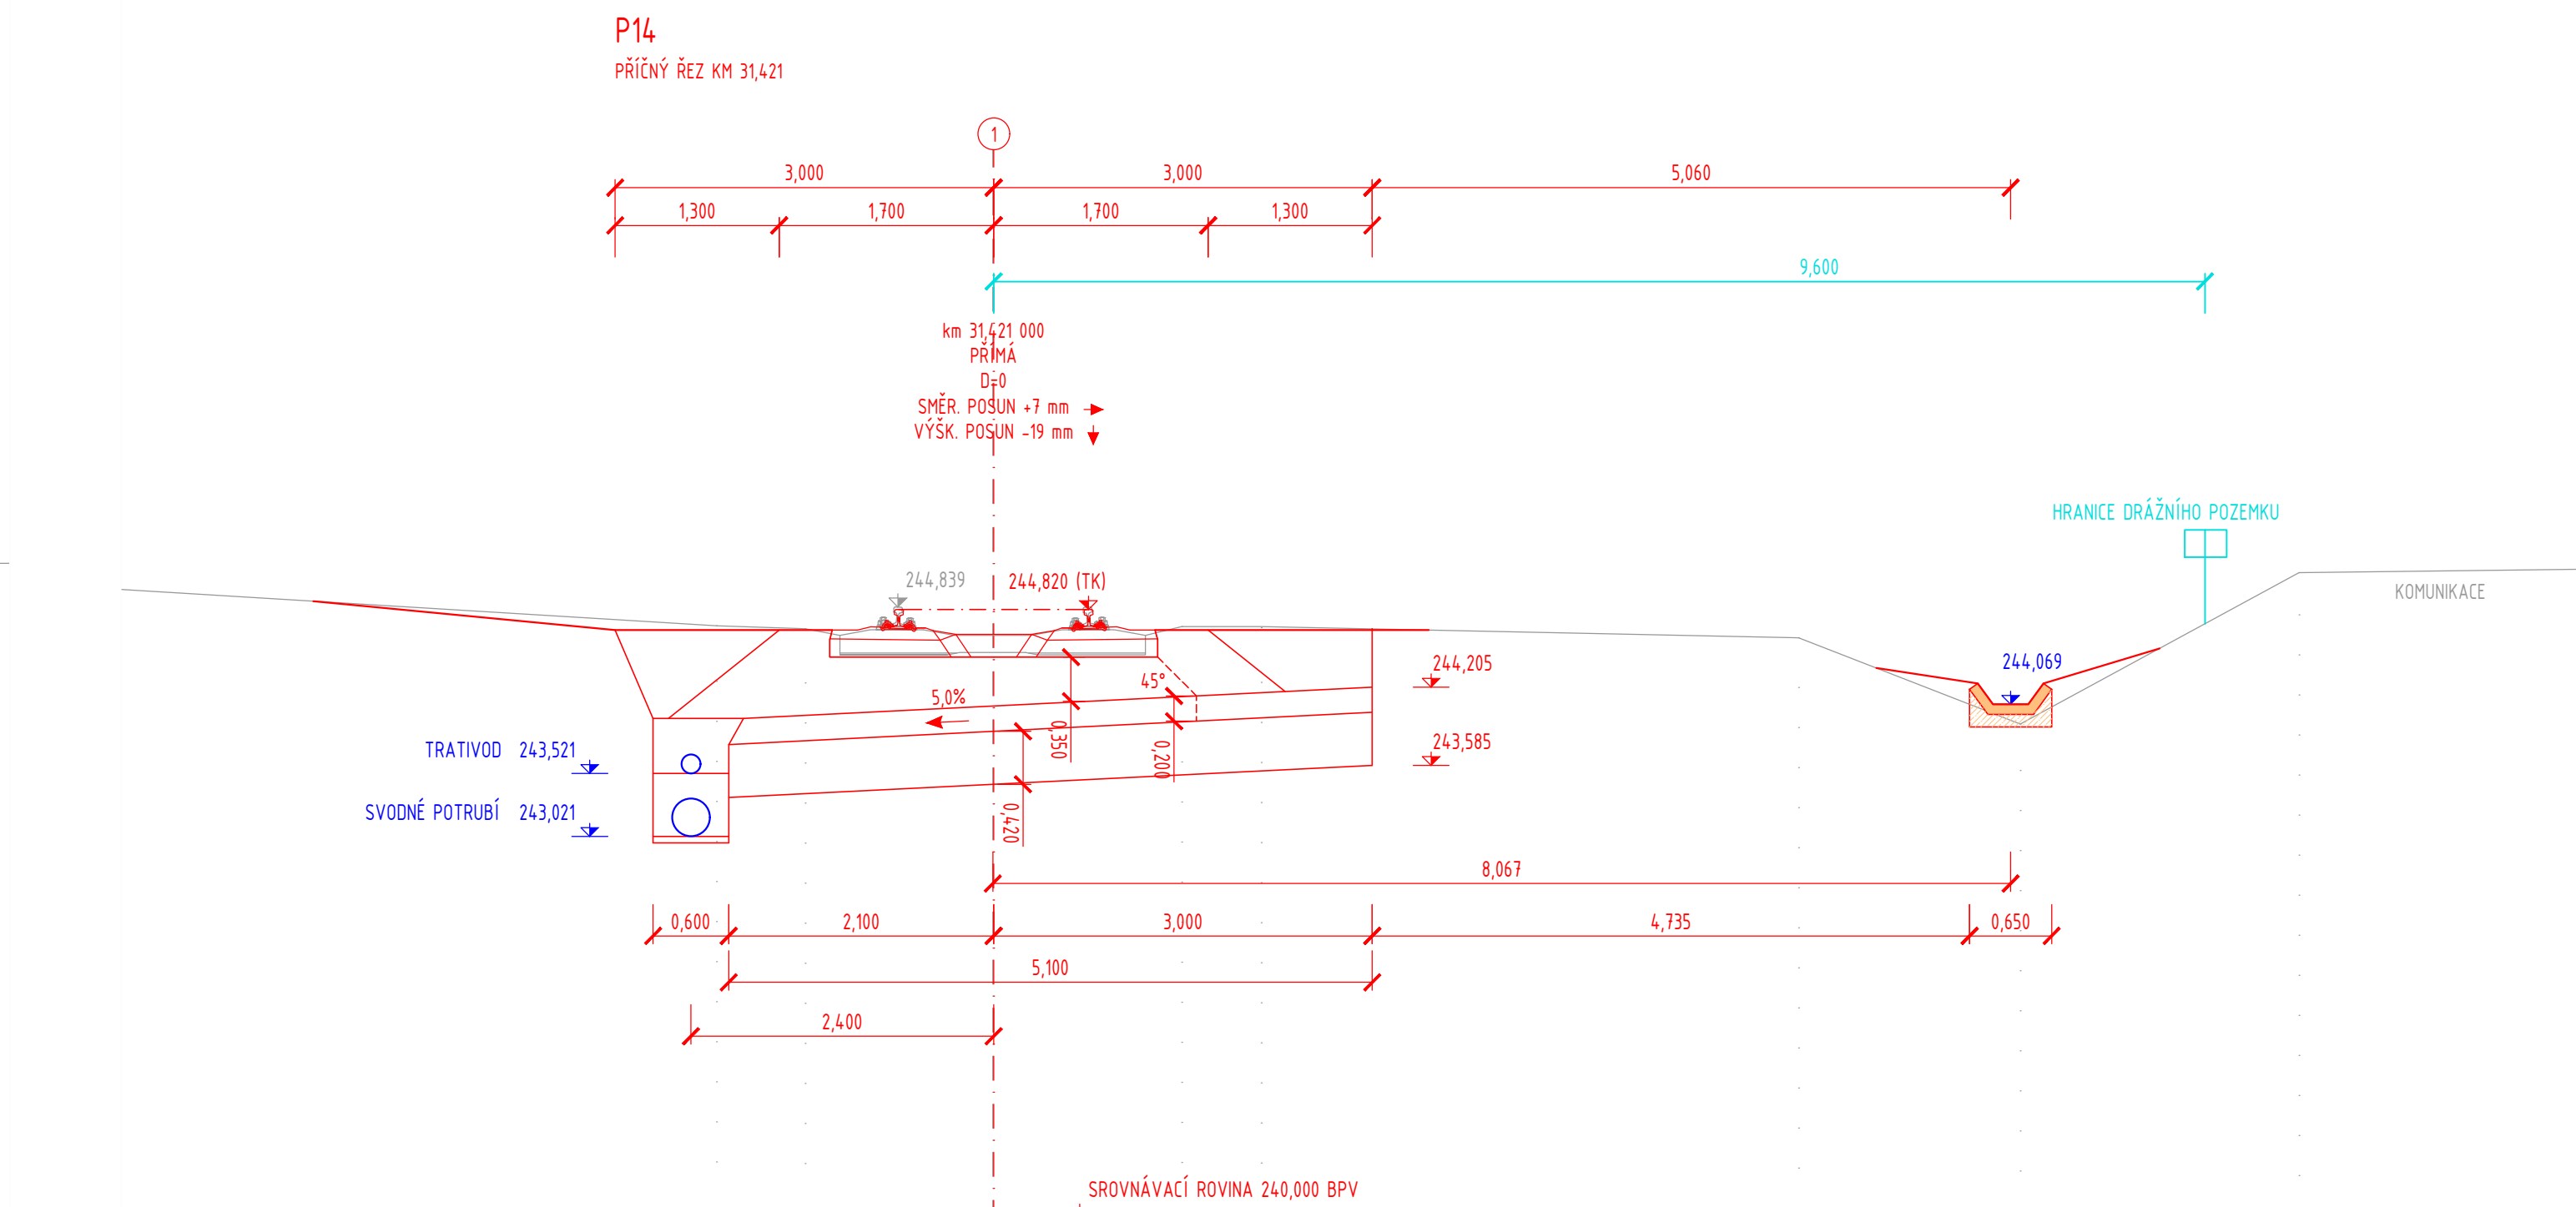
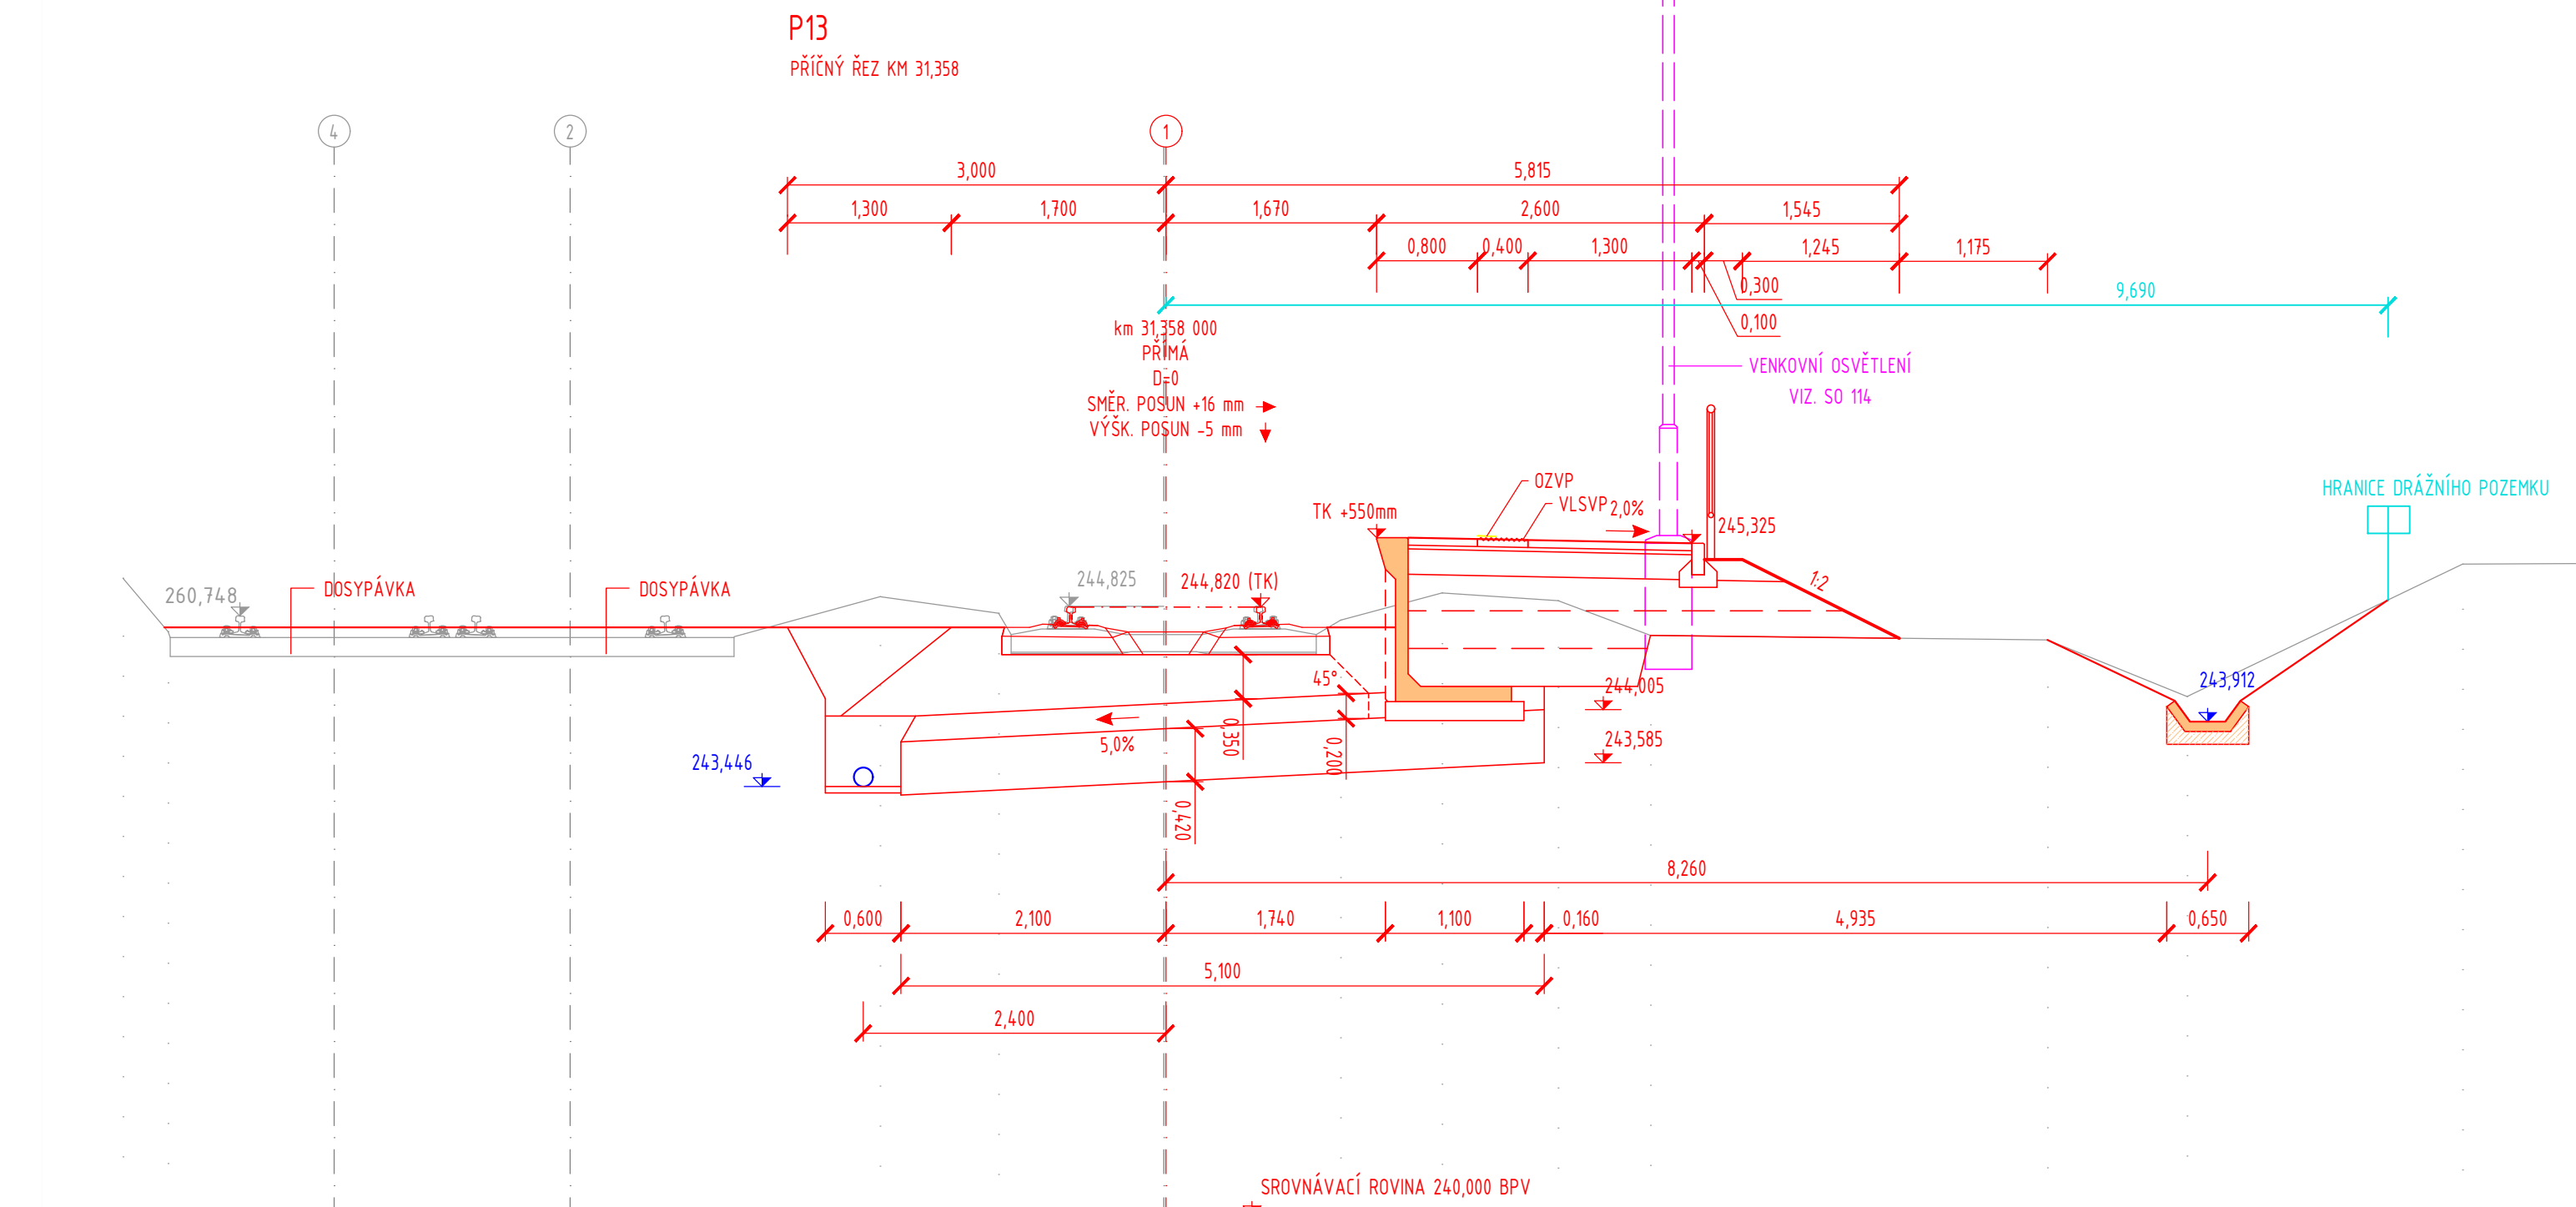
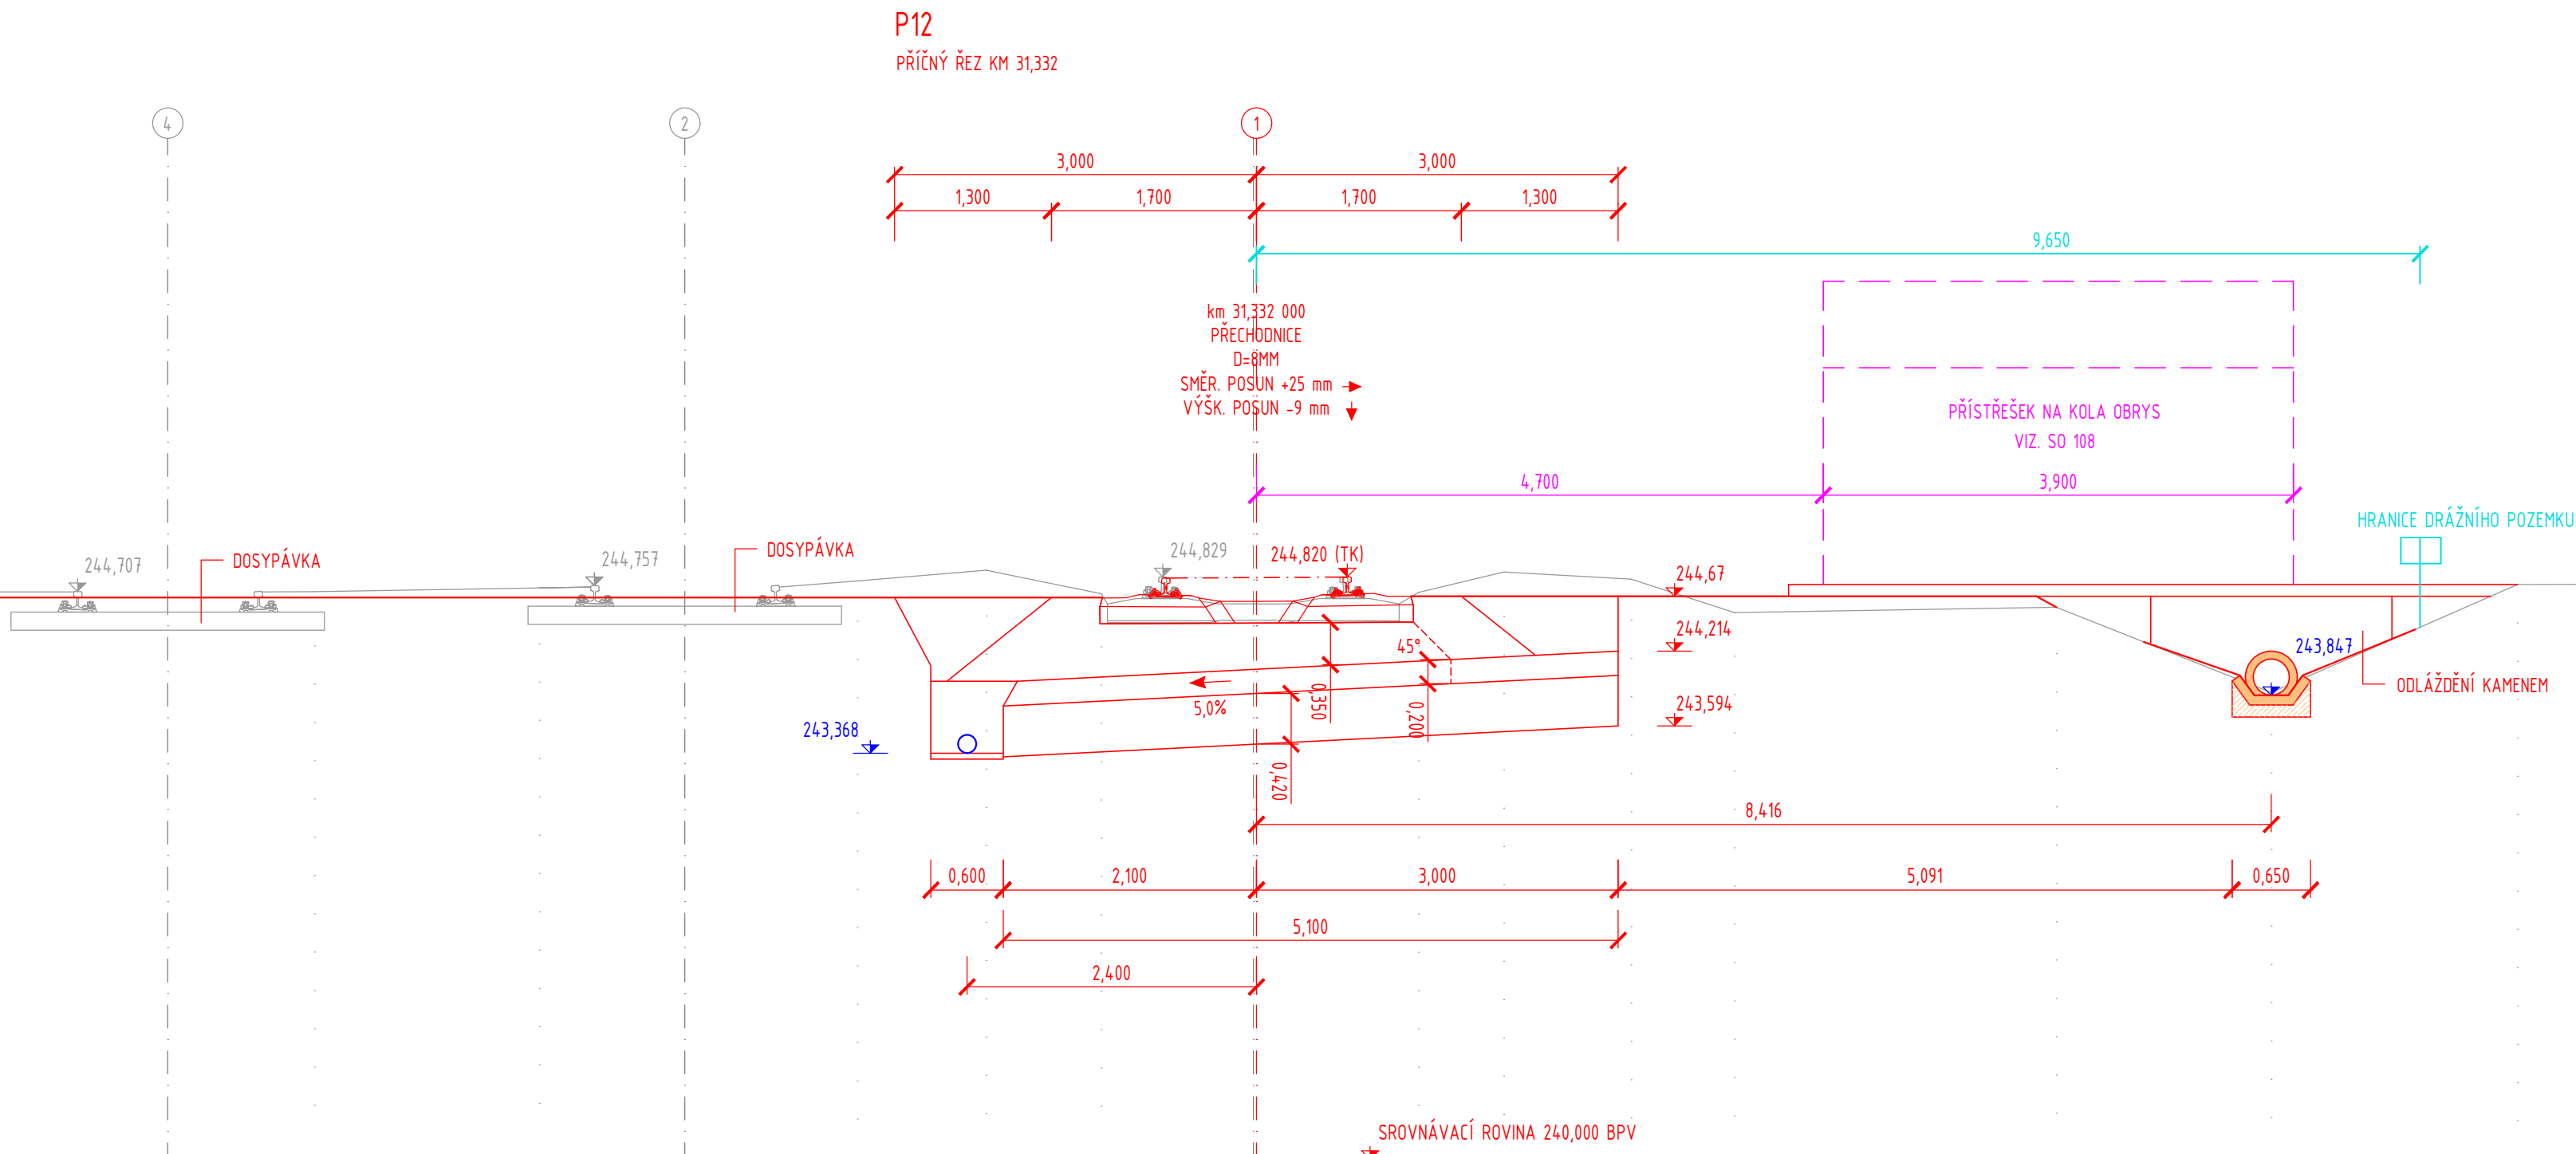



ZŘÍZENÍ VÝHYBNY BARTOUŠOV
SO 103 ŽELEZNIČNÍ SPODEK
PRACOVNÍ PŘÍČNÉ ŘEZY P11-P14
M 1:50

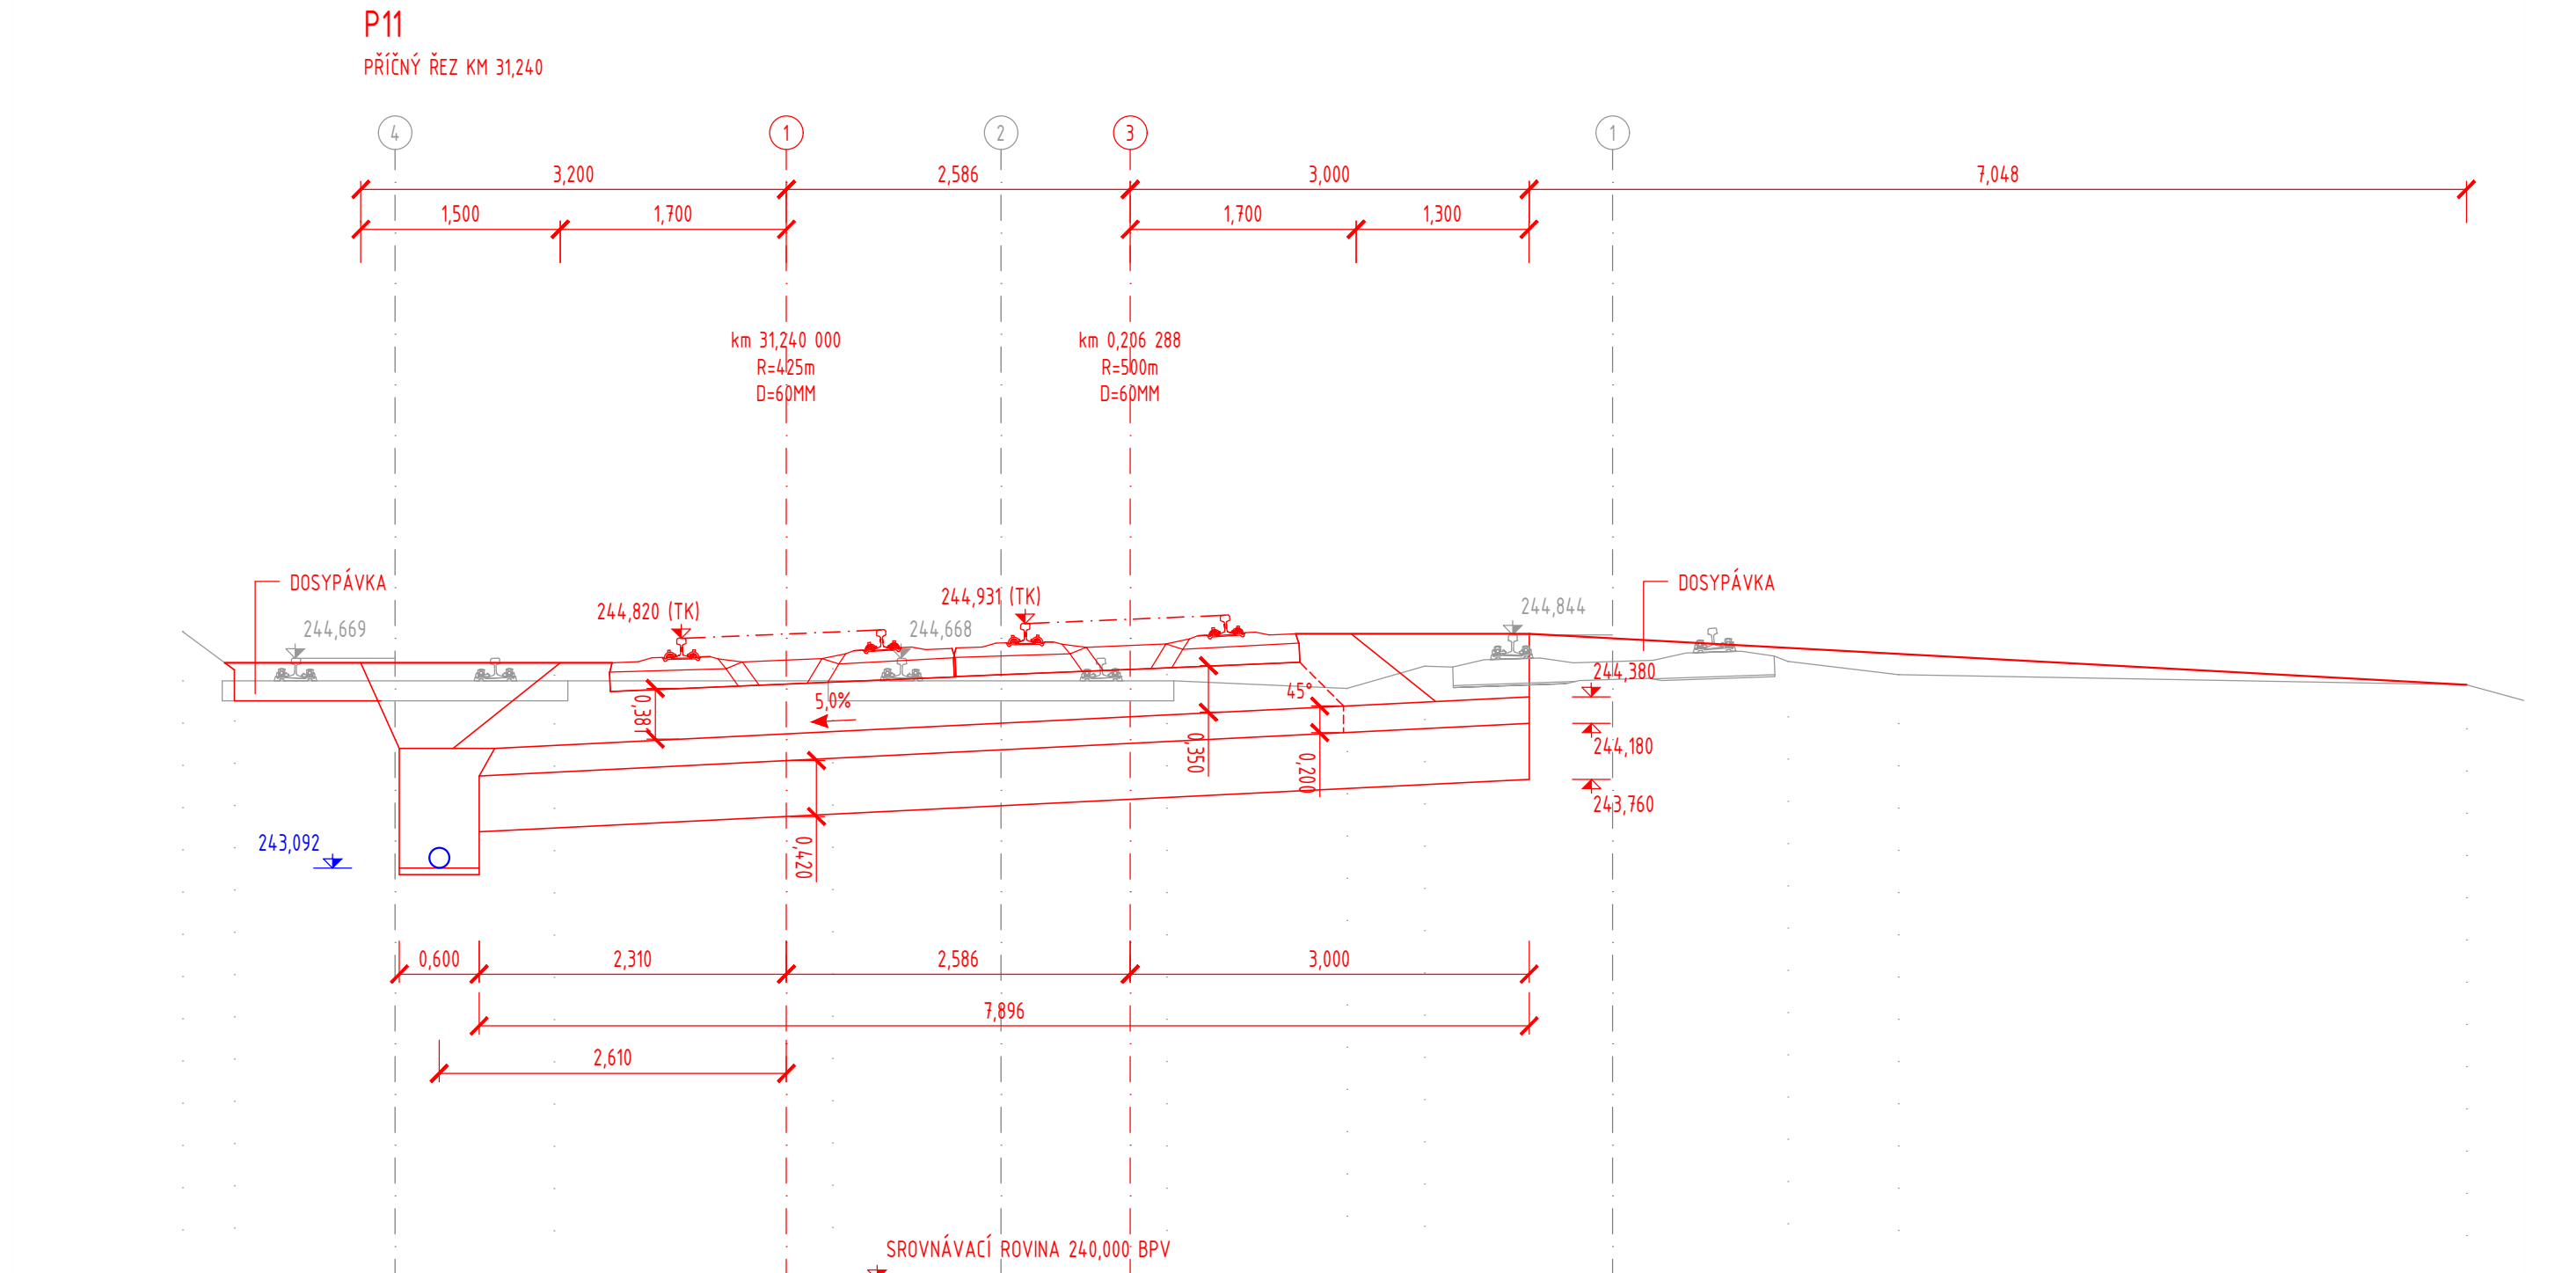

LEGENDA

- NOVÝ STAV
- STARÝ STAV
- ODVODNĚNÍ
- HRANICE POZEMKU INVESTOR

							
						Hradec: Králové spoj. a.s.	
REVIZE:	NÁZEV ZMĚNY:			DATUM:	PODPIS:		
OBJEDNATEL	Správa Železniční dopravní cesty, státní organizace Diázdné 1003/7, 110 00 Praha 1						
ZODP. PROJEKTANT	VYPRACOVATEL		KONTROLOVAL				
Ing. Vladimír Jeníček	Jiří Novosad DIS		Ing. Vladimír Jeníček				
KRAJ: Královéhradecký				OBEC: Jičínčves - část obce Bartoušov			
STAVBA:							
"ZŘÍZENÍ VÝHYBNY BARTOUSHOV" SO 103 Železniční spodek							
PŘÍLOHA:				ČÁST			
Pracovní příčné řezy P11-P14				E.1.1.2			