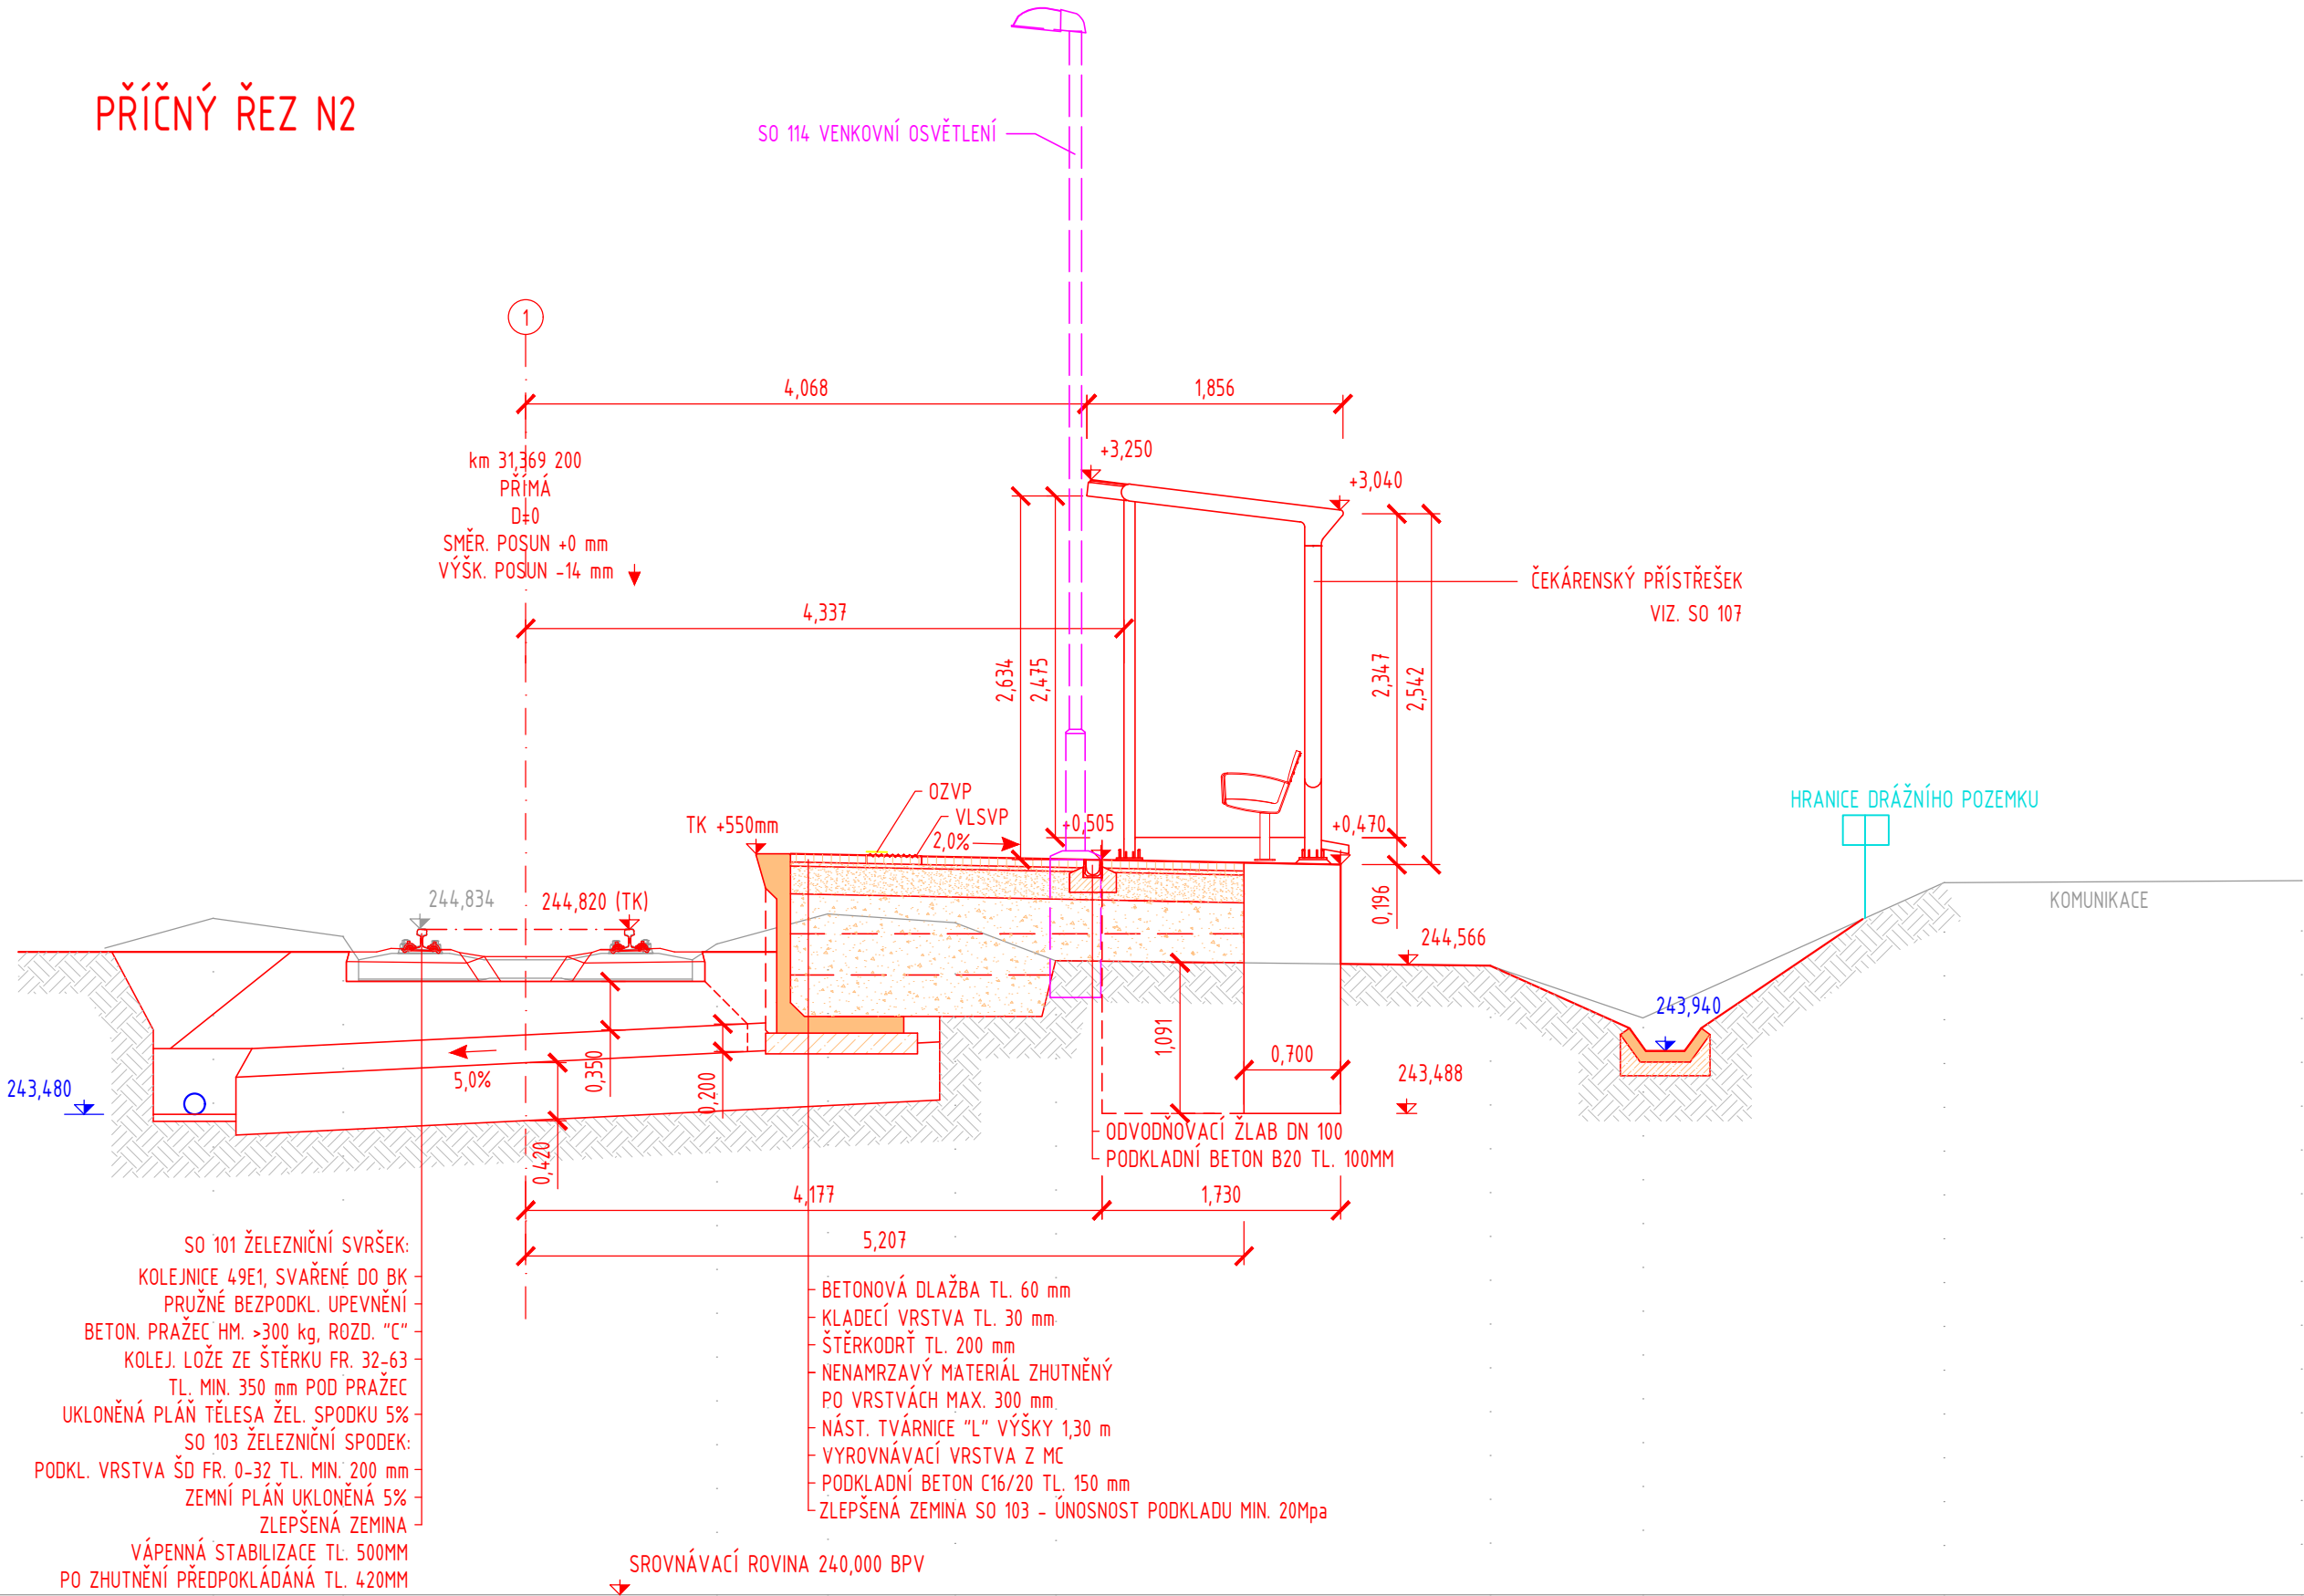


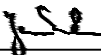

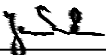
"ZŘÍZENÍ VÝHYBNY BARTOUŠOV"
SO 104 NÁSTUPIŠTĚ
PŘÍČNÝ ŘEZ N2 KM 31,369
M 1:50

PŘÍČNÝ ŘEZ N2



LEGENDA:

- NOVÝ STAV
- STARÝ STAV
- ODVODNĚNÍ
- ZÁBRADLÍ

				<div><div>SGJW</div><div>Hradec Králové spol.s.r.o.</div><div>NA DŮCHODĚ 1674 500 02 HRADEC KRÁLOVÉ TEL.: 495510987 E-MAIL: INFO@SGJW.CZ WWW.SGJW.CZ</div></div>	
REVIZE:	NÁZEV ZMĚNY:	DATUM:	PODPIS:		
OBJEDNATEL	Správa železniční dopravní cesty, státní organizace Dlážděná 1003/7, 110 00 Praha 1				
ZODP. PROJEKTANT		VYPRACOVAL	KONTROLOVAL		
Ing. Vladimír Jeníček 		Jiří Novosad DiS. 	Ing. Vladimír Jeníček 		
KRAJ: Královéhradecký		OBEC: Jičíněves – část obce Bartoušov		ÚČEL	DUR
STAVBA: "ZŘÍZENÍ VÝHYBNY BARTOUŠOV" SO 104 Nástupiště				Č. ZAKÁZKY	07 220917
				DATUM	PARÉ
				04/2018	
				FORMÁT	
				3xA4	
				MĚŘÍTKO	
				1:50	
PŘÍLOHA: Příčný řez N2 km 31,369				ČÁST	PŘÍL.
				E.1.2	3.2