
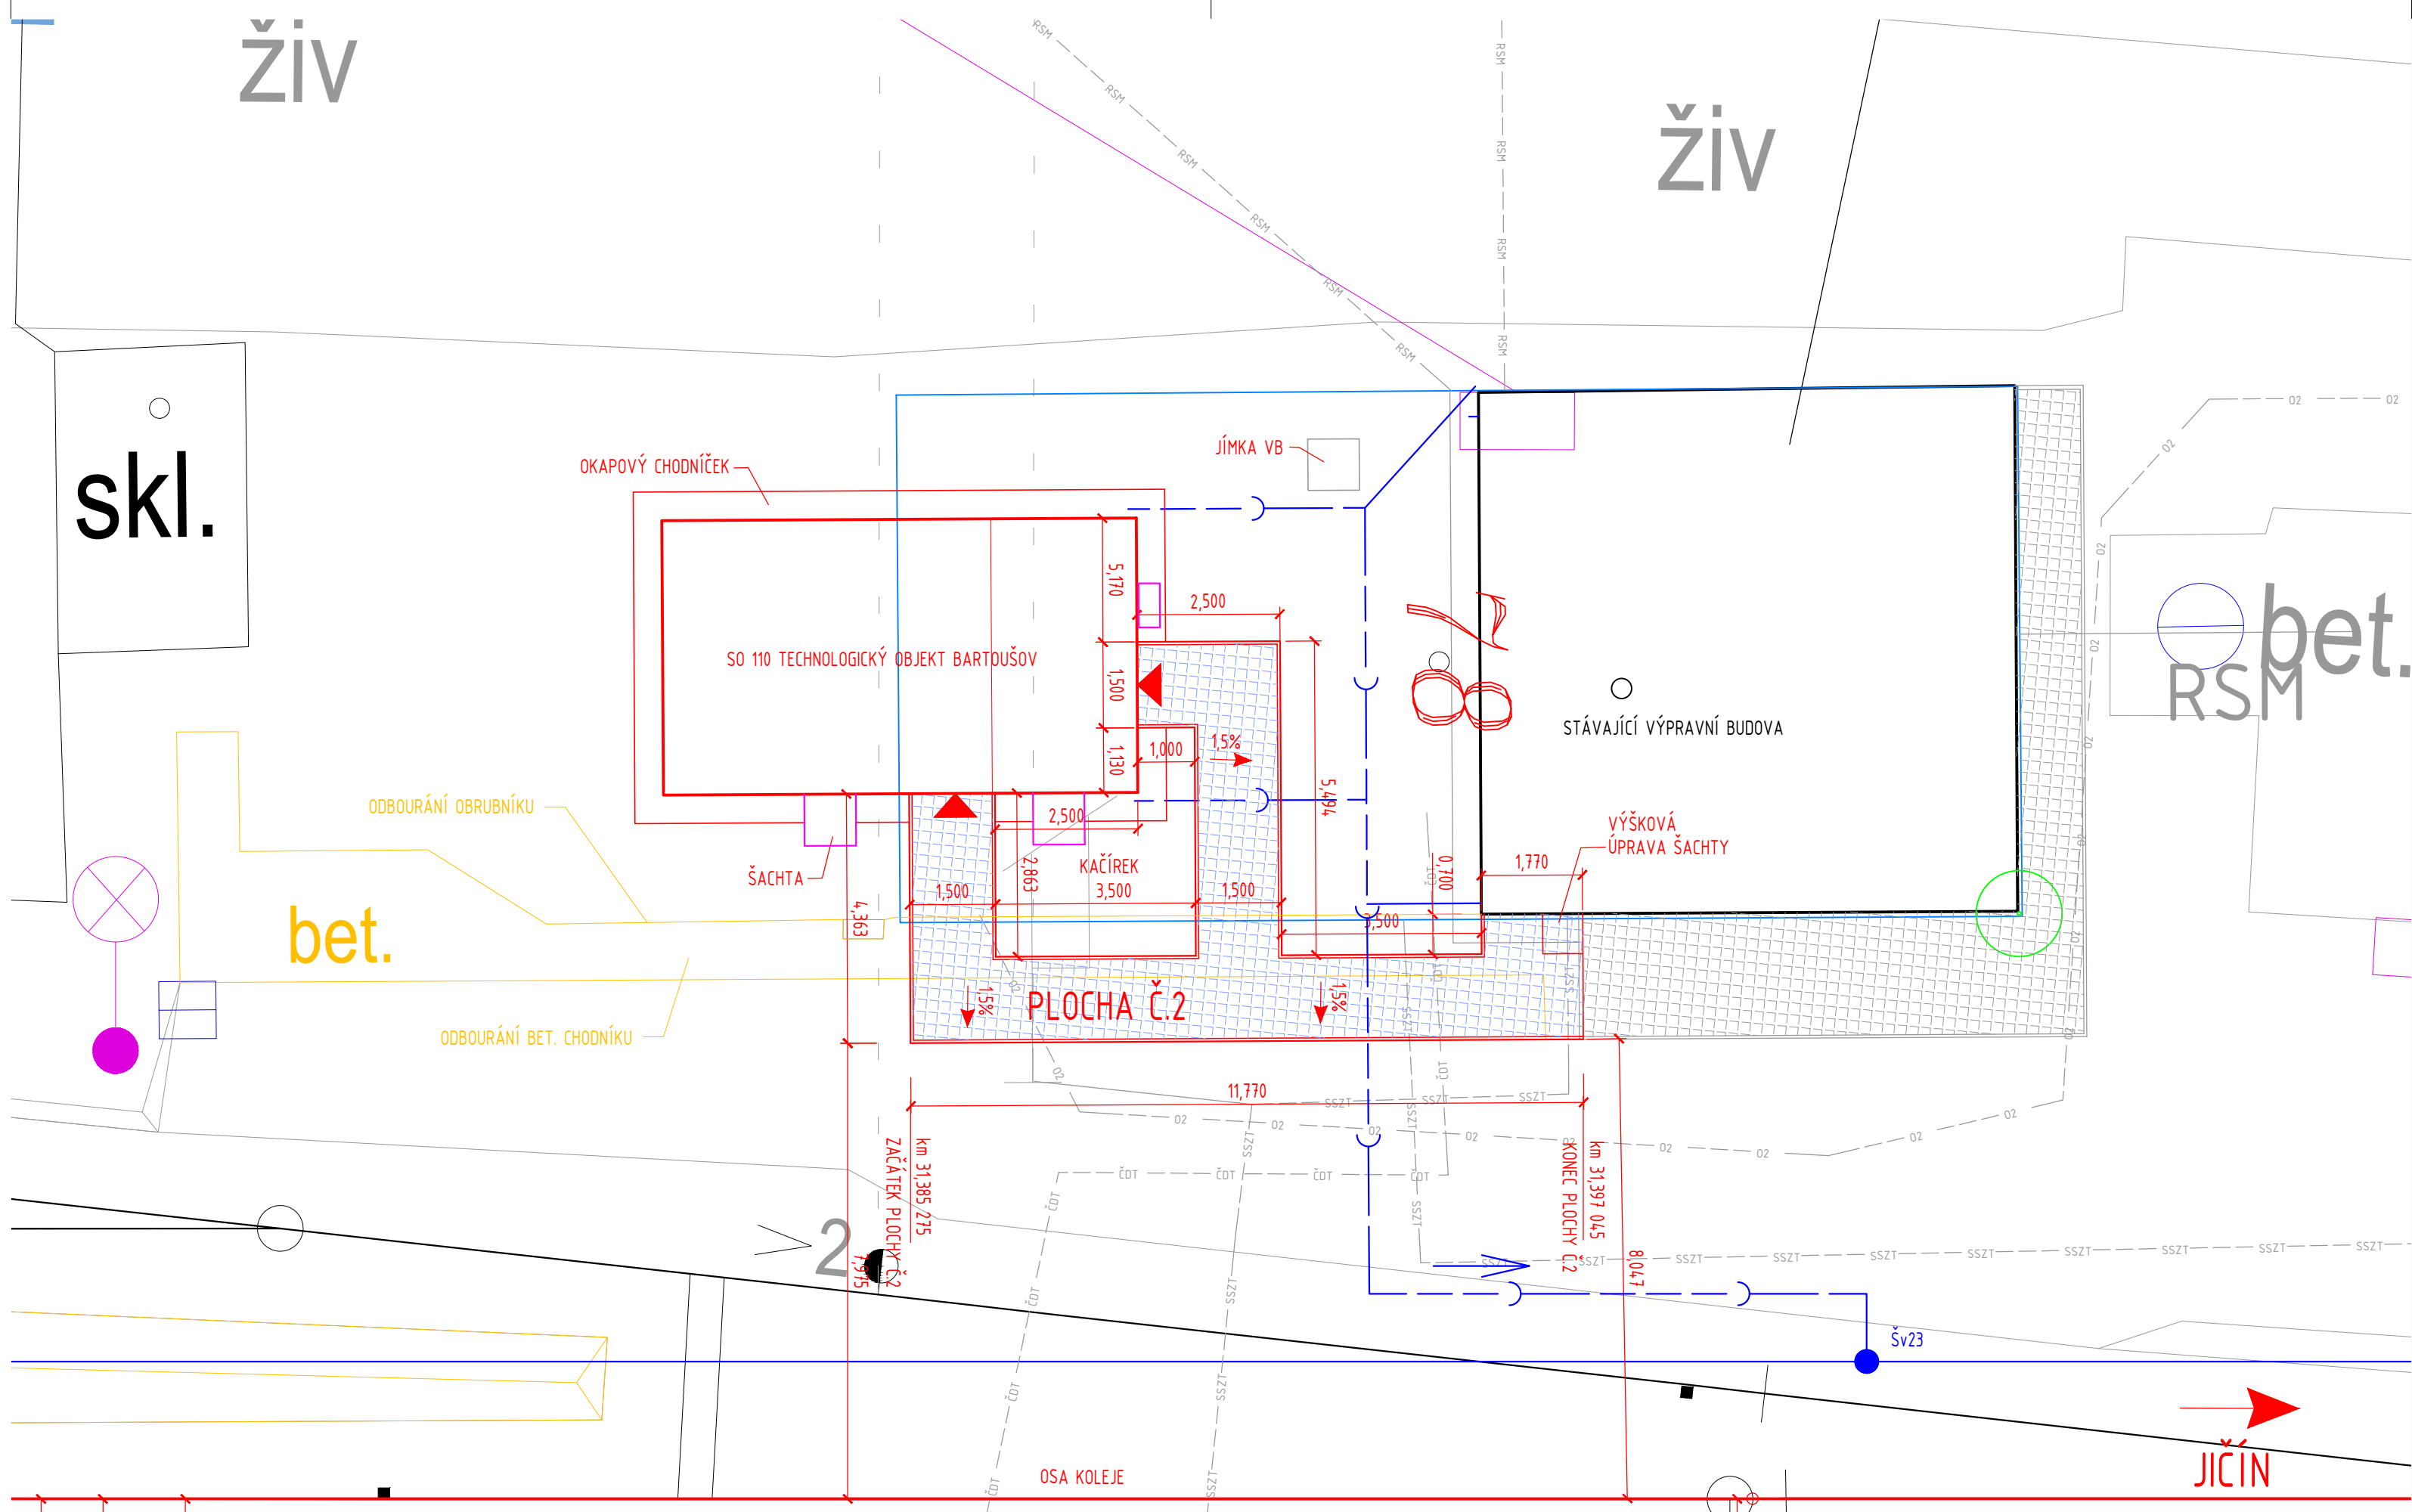


“ZŘÍZENÍ VÝHYBNY BARTOUSHOV”

SO 107 PŘÍSTUPOVÉ KOMUNIKACE, ZP. PLOCHY
SITUACE STAVBY SO 107

M 1:100

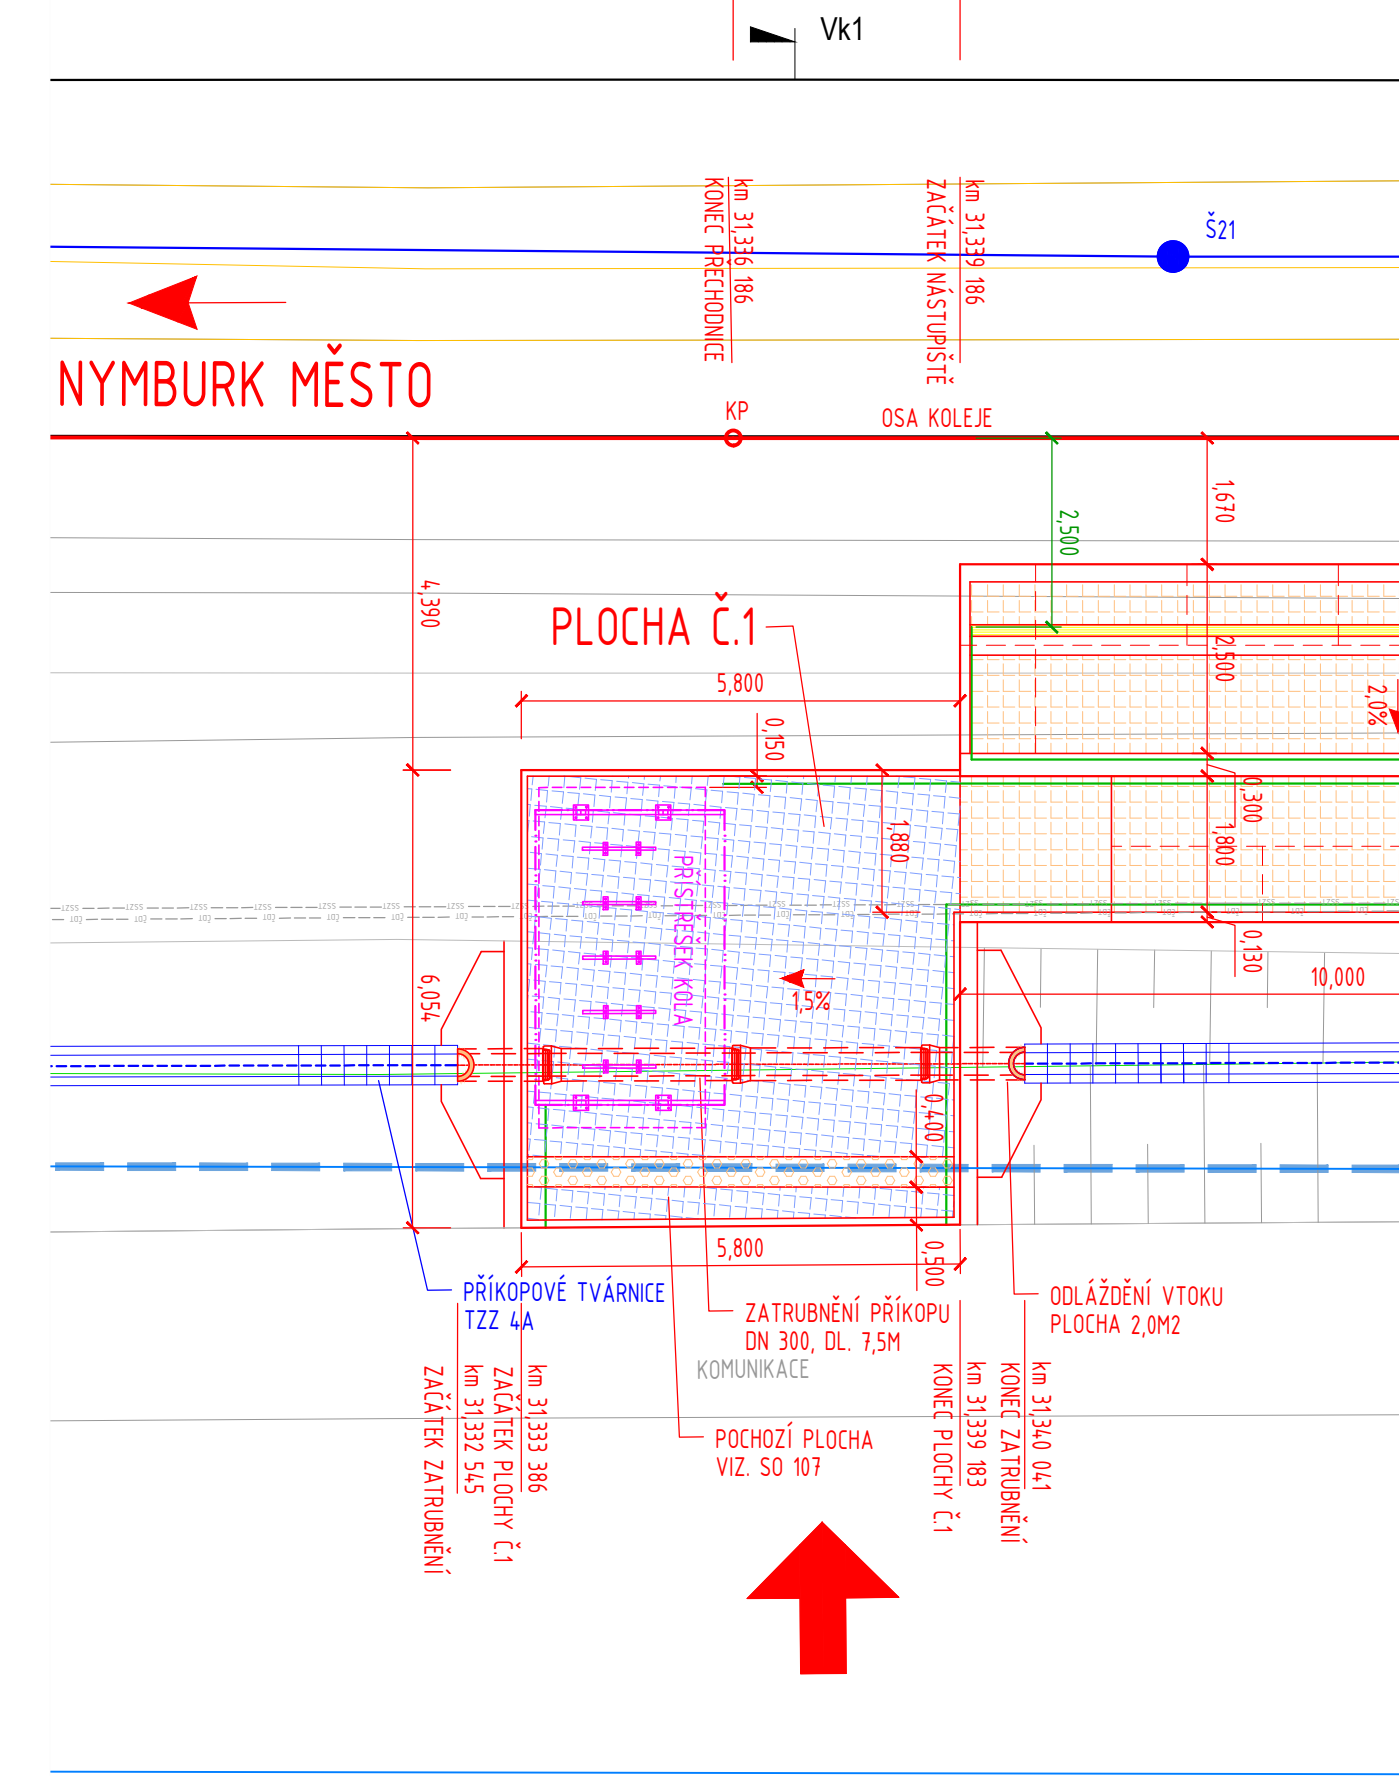

LEGENDA:

- NOVÝ STAV
- STARÝ STAV
- RUŠENÉ KONSTRUKCE
- ODVODNĚNÍ
- HRANICE PARCEL KATASTRU NEMOVITOSTÍ
- POCHOZÍ PLOCHY SO 107

SKLADBA POCHOZÍ PLOCHY SO 107:
BETONOVÁ DLAŽBA TL. 60MM
KLADEČÍ VRSTVA TL. 30MM
ŠD FR. 0-32 TL. 200MM

REVIZE:		NÁZEV ZMĚNY:	DATUM:	PODPIS:
OBJEDNATEL		Správa železniční dopravní cesty, státní organizace Dlážděná 1003/7, 110 00 Praha 1		
ZODP. PROJEKTANT	VYPRACOVAL	KONTROLOVAL		
Ing. Vladimír Jeníček	Jiří Novosad DiS	Ing. Vladimír Jeníček		
KRAJ:	Královéhradecký	OBEC:	Jičíněves - část obce Bartoušov	ÚČEL
STAVBA:	“ZŘÍZENÍ VÝHYBNY BARTOUSHOV” SO 107 Přístupové komunikace, zp. plochy			DUR
PŘÍLOHA:		Situace stavby SO 107		Č. ZAKÁZKY
				07 220917
				DATUM
				04/2018
				FORMÁT
				4x4
				MĚŘÍTKO
				1:100
				ČÁST
				E.18
				PŘÍL.
				2