



"ZŘÍZENÍ VÝHYBNY BARTOŠOV"
SO 108 PŘÍSTŘEŠKY
ČEKÁRENSKÝ PŘÍSTŘEŠEK NÁSTUPIŠTĚ
M 1:50/1:100


POHLED ČELNÍ

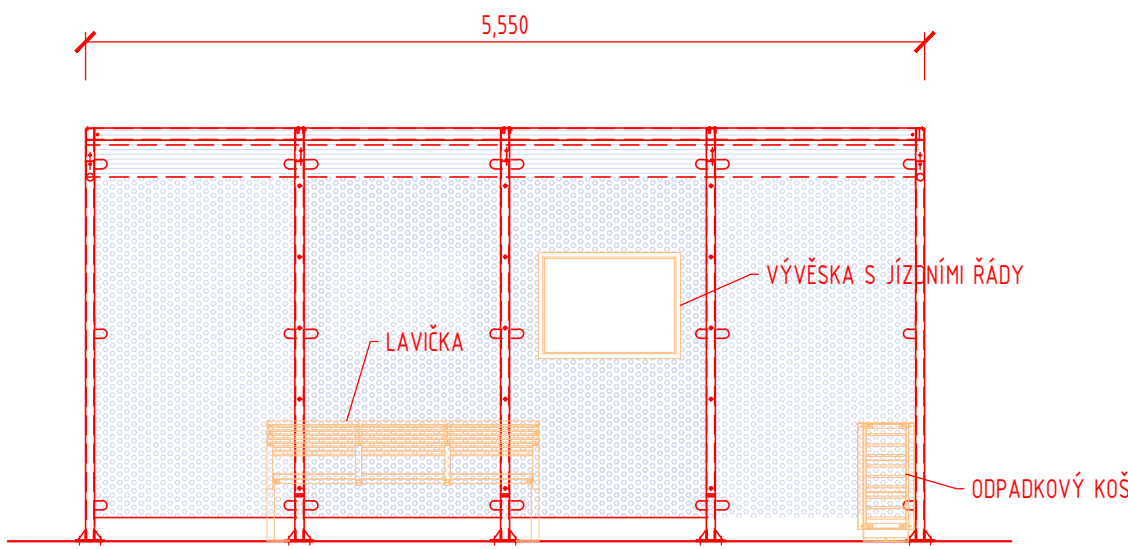

POHLED BOČNÍ

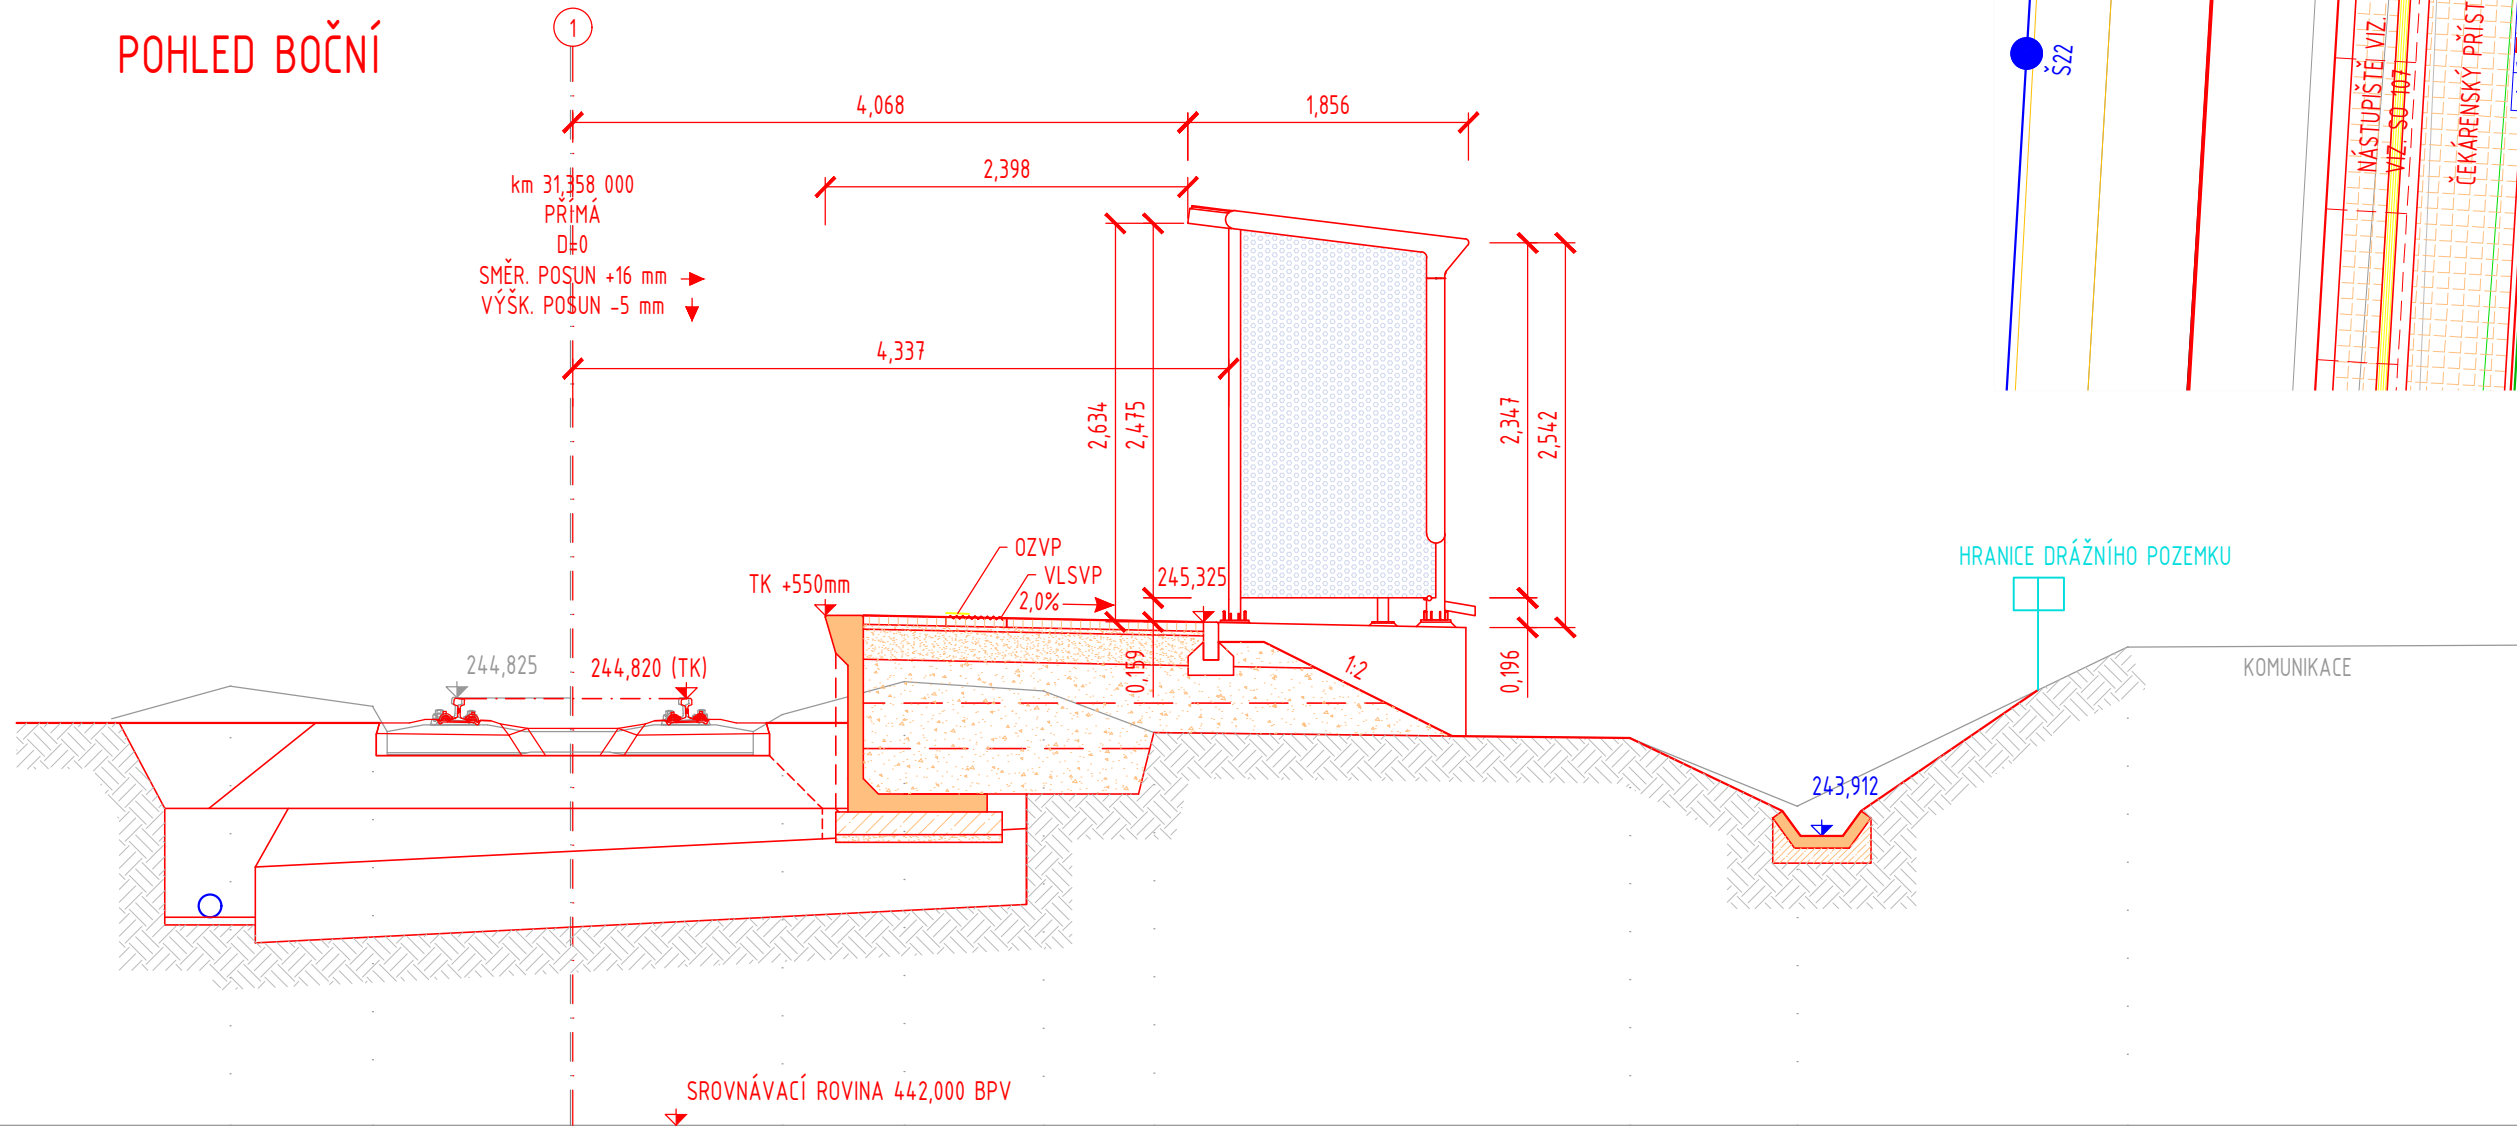


SITUACE M 1:100

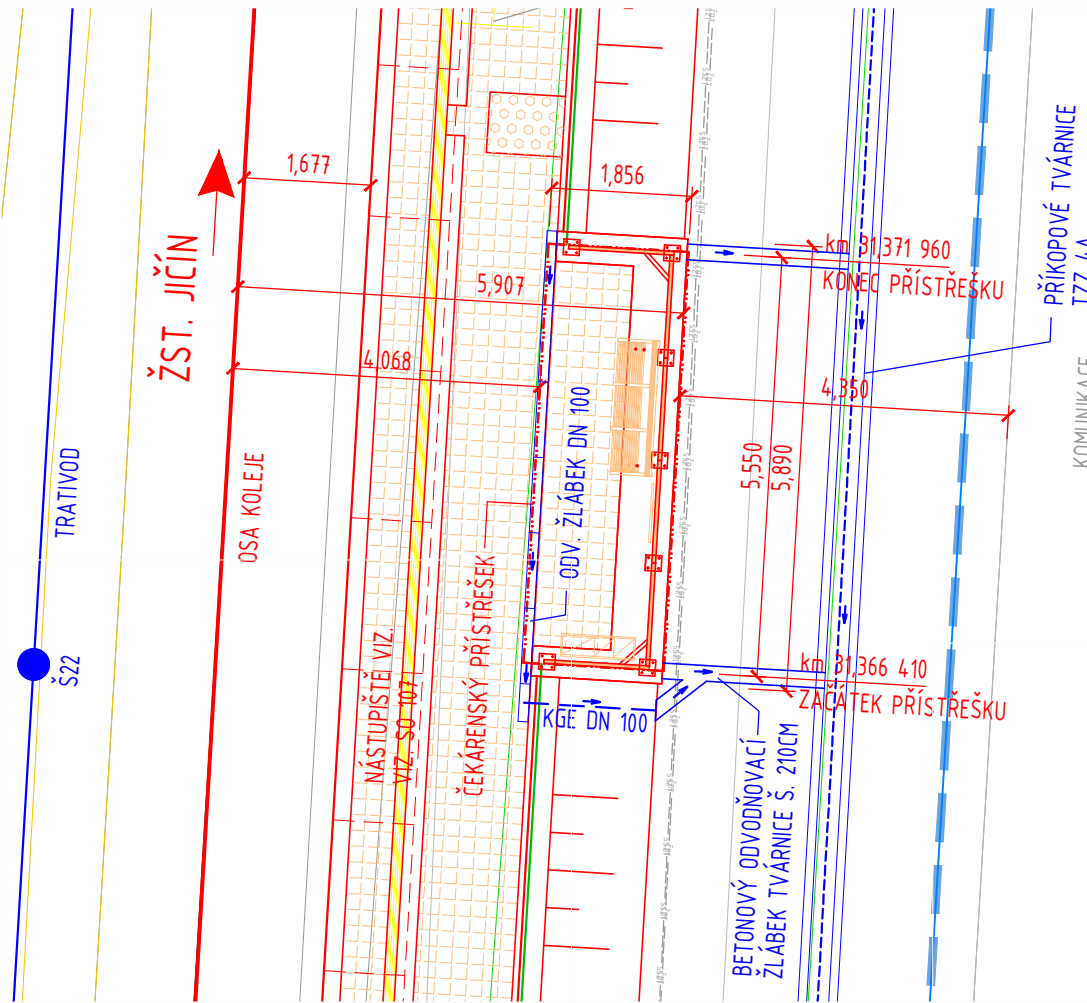



LEGENDA:




- NOVÝ STAV
- STARÝ STAV
- ODVODNĚNÍ - PŘÍKOPOVÉ TVÁRNICE A ŽLÁBEK
- HRANICE PARCEL KATASTRU NEMOVITOSTÍ
- HRANICE DRÁŽNÍHO POZEMKU

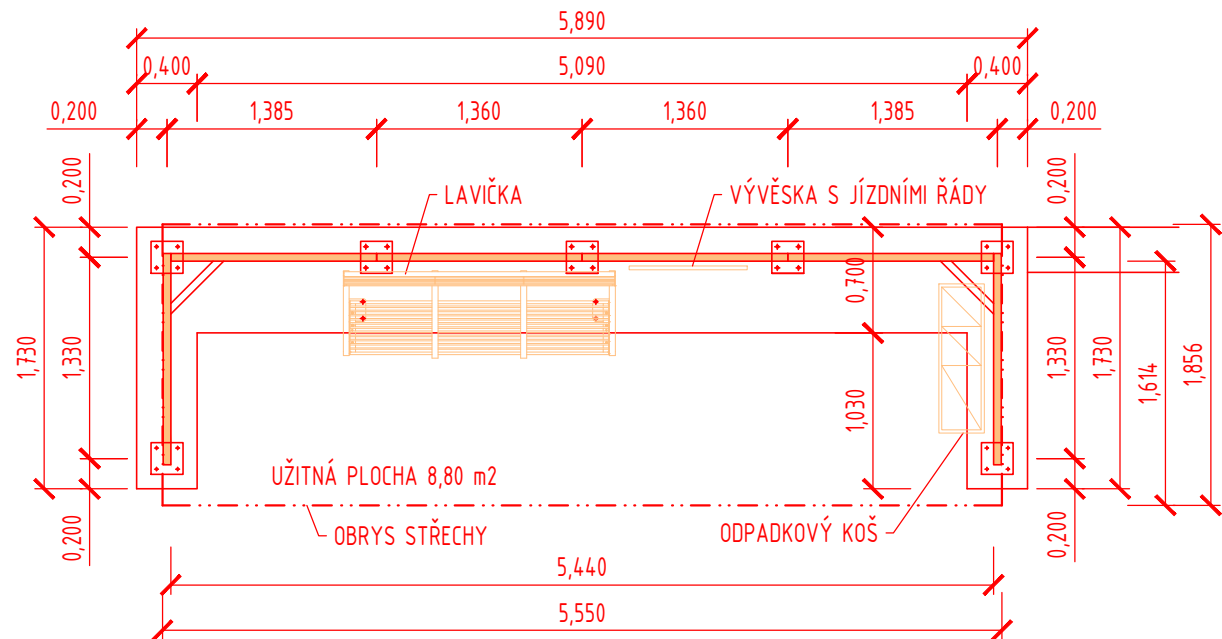PŮDORYS M1:50

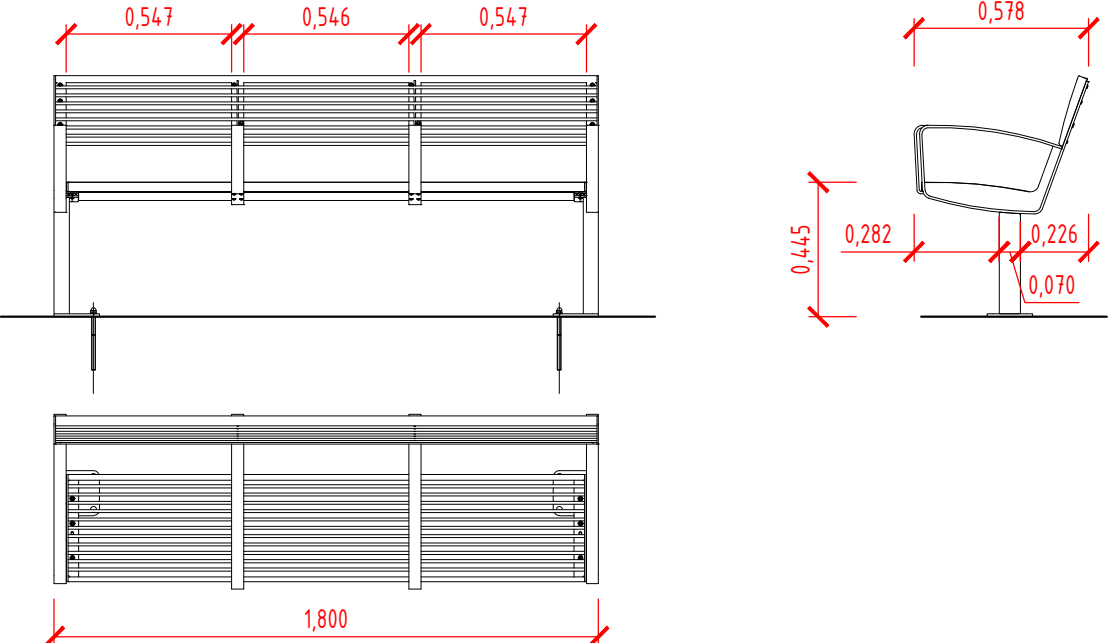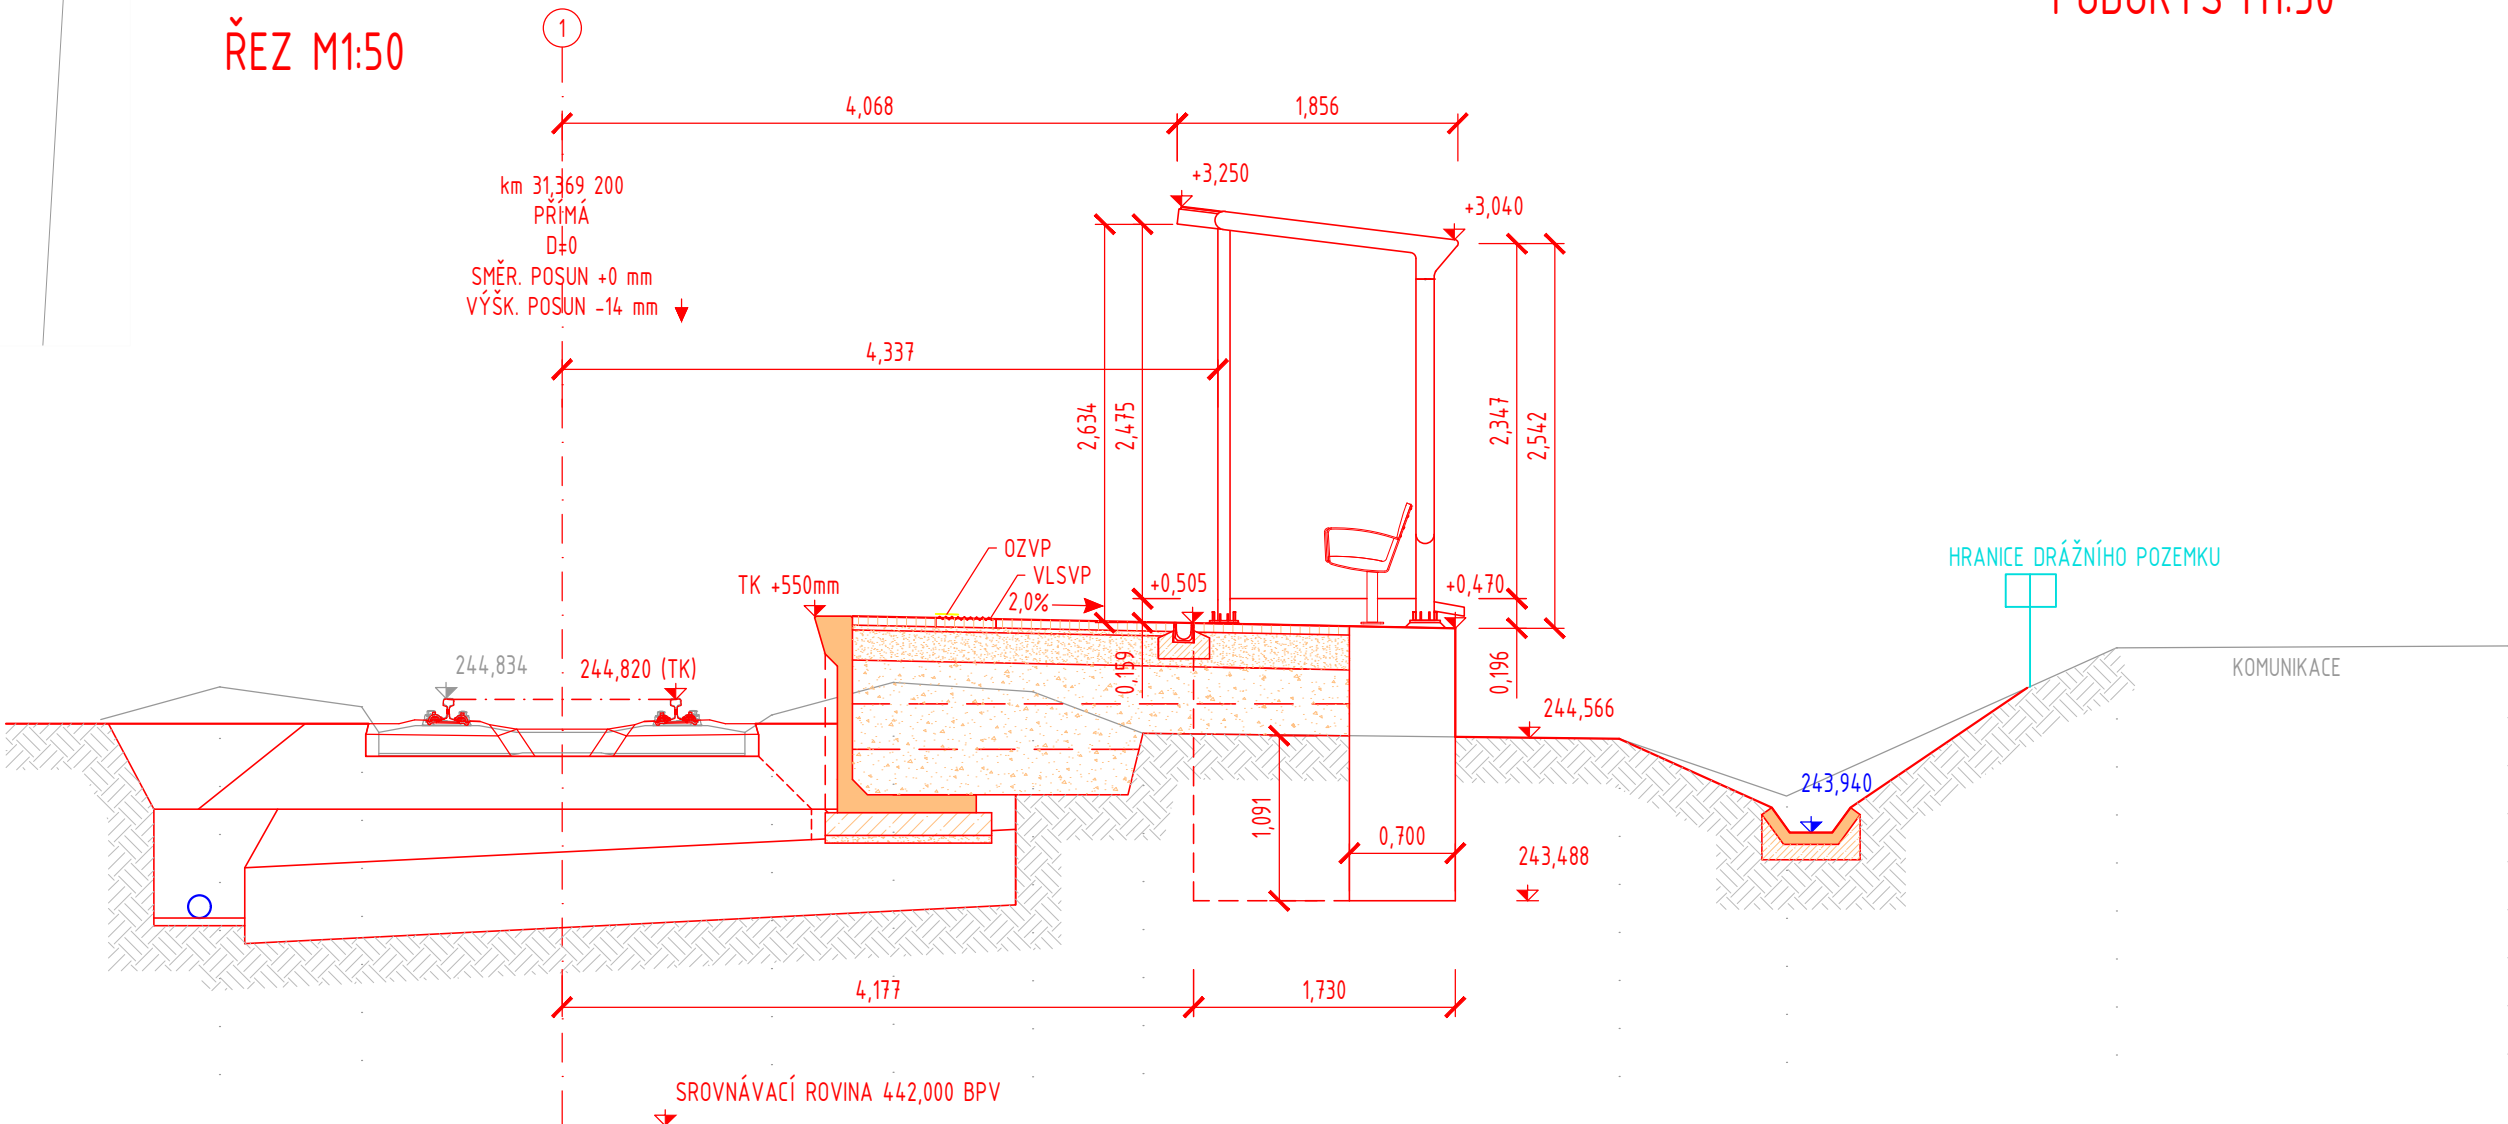

ŘEZ M1:50



						 Hradec Králové spol.s r.o.	
REVIZE:	NÁZEV ZMĚNY:	DATUM:	PODPIS:				
OBJEDNATEL	Správa železniční dopravní cesty, státní organizace Dlážděná 1003/7, 110 00 Praha 1					NA DŮCHODĚ 1674 500 02 HRADEC KRÁLOVÉ TEL.: 495510987 E-MAIL: INFO@SGJW.CZ WWW.SGJW.CZ	
ZODP. PROJEKTANT	VYPRACOVAL		KONTROLOVAL			ÚČEL	DUR
Ing. Vladimír Jeníček 	Jiří Novosad DiS 		Ing. Vladimír Jeníček 				
KRAJ: Královéhradecký	OBEC: Jičíněves – část obce Bartošov						
STAVBA:							
"ZŘÍZENÍ VÝHYBNY BARTOŠOV" SO 108 Přístřešky						DATUM	PARÉ
						04/2018	
						FORMÁT	
						5xA4	
						MĚŘÍTKO	
						1:50/1:100	
PŘÍLOHA: Čekárenský přístřešek nástupiště						ČÁST	PŘÍL.
						E.2.1	2