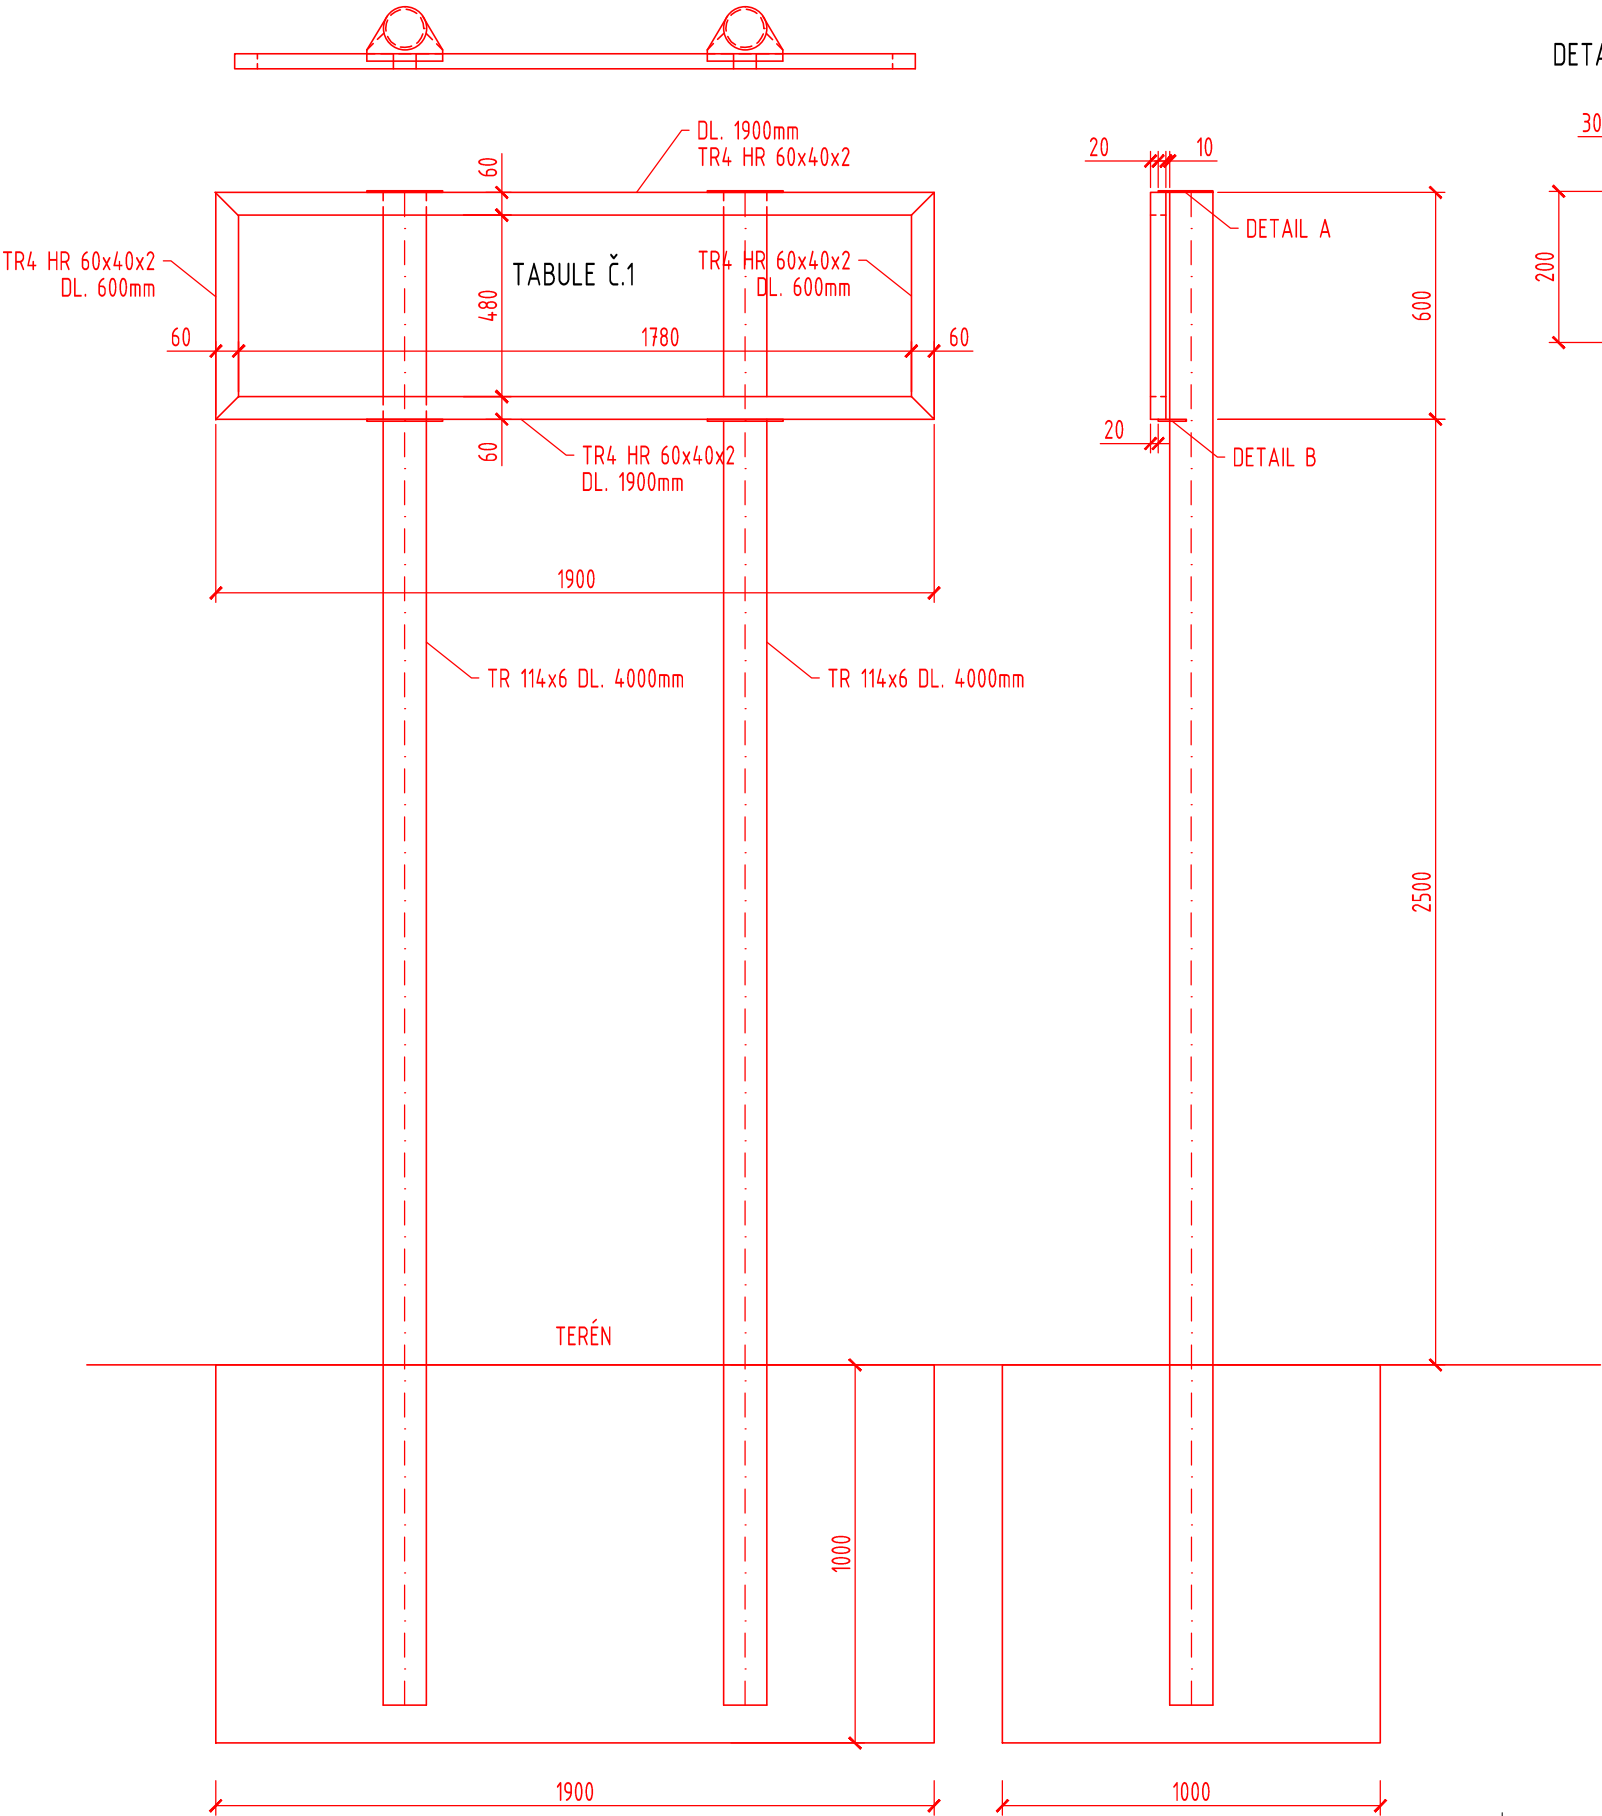



"ZŘÍZENÍ VÝHYBNY BARTOUŠOV"

SO 109 ORIENTAČNÍ SYSTÉM


TABULE T1 - PŘED ZASTÁVKOU - km 31,239, km 31,515


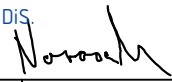



DETAIL A

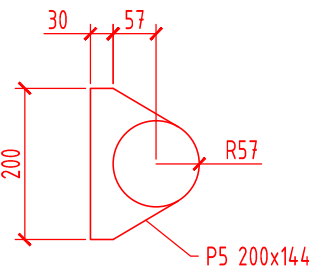

DETAIL B

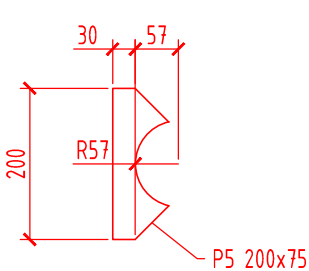

					<div><div><div>SGJW</div><div>Hradec Králové spol. s r.o.</div></div><div>NA DŮCHODĚ 1674 500 02 HRADEC KRÁLOVÉ TEL.: 495510987 E-MAIL: INFO@SGJW.CZ WWW.SGJW.CZ</div></div>	
REVIZE:	NÁZEV ZMĚNY:		DATUM:	PODPIS:		
OBJEDNATEL		Správa železniční dopravní cesty, státní organizace Dlážděná 1003/7, 110 00 Praha 1				
ZODP. PROJEKTANT		VYPRACOVAL	KONTROLOVAL			
Ing. Vladimír Jeníček 		Jiří Novosad DiS. 	Ing. Vladimír Jeníček 			
KRAJ: Královéhradecký		OBEC: Jičíněves – část obce Bartoušov			ÚČEL DUR	
STAVBA: "ZŘÍZENÍ VÝHYBNY BARTOUŠOV" SO 109 Orientační systém					Č. ZAKÁZKY 07 220917	
					PARÉ	
						DATUM 04/2018
						FORMÁT 2xA4
					MĚŘÍTKO 1:20	
PŘÍLOHA: Osazení tabule 1 – terén					ČÁST E.2.2	
					PŘÍL. 4.2	