


Zřízení výhybny Bartoušov

SO 110 Technologický objekt Bartoušov

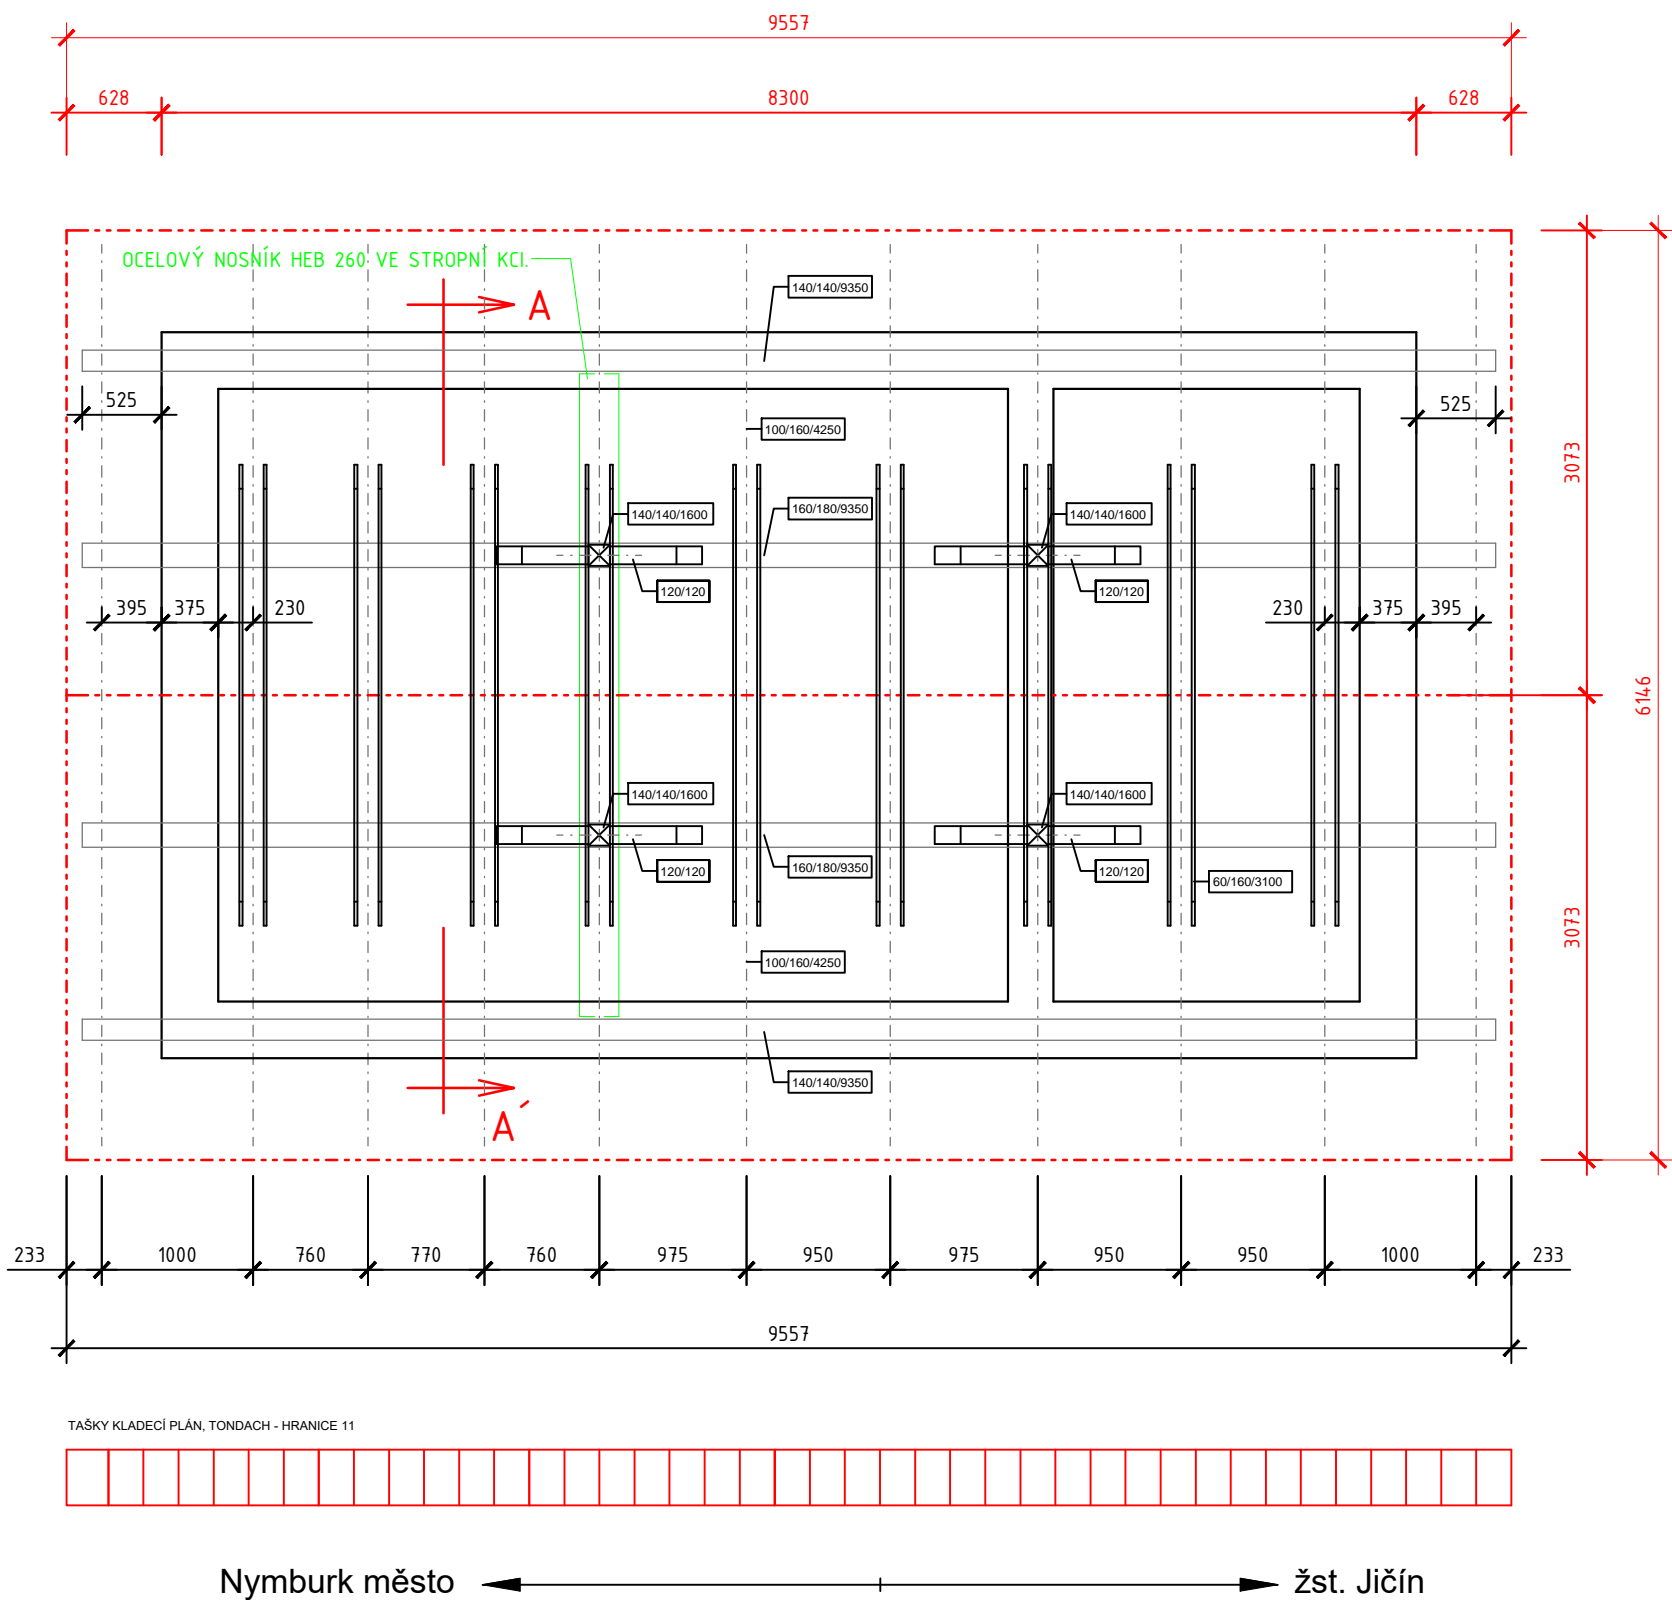


Krov

M 1:50



KROV SKLADBA:

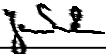- KLEŠTINA 60/160/310018 KS
- POZEDNICE 140/140/93502 KS
- VAZNICE 160/180/9350.....2 KS
- KROKEV 100/160/425022 KS
- SLOUPEK VAZBA140/140/16004 KS
- VZPĚRY NA SLOUPKY 120/120/1000 ...8 KS

				<div><div>SGJW</div><div>Hradec Králové spol. s r.o.</div><div>NA DŮCHODĚ 1674 501 01 HRADEC KRÁLOVÉ TEL.: 495510987 E-MAIL: INFO@SGJW.CZ WWW.SGJW.CZ</div></div>	
REVIZE:	NÁZEV ZMĚNY:	DATUM:	PODPIS:		
OBJEDNATEL	Správa železniční dopravní cesty, státní organizace Dlážděná 1003/7, 110 00 Praha 1			NA DŮCHODĚ 1674 501 01 HRADEC KRÁLOVÉ TEL.: 495510987 E-MAIL: INFO@SGJW.CZ WWW.SGJW.CZ	
ZODP. PROJEKTANT		VYPRACOVAL	KONTROLOVAL		
Ing. Vladimír Jeníček 		Jiří Novosad DiS. 	Ing. Vladimír Jeníček 		
KRAJ: Královéhradecký		OBEC: Jičíněves – část obce Bartoušov			
STAVBA: "ZŘÍZENÍ VÝHYBNY BARTOUSHOV" SO 110 Technologický objekt Bartoušov				ÚČEL	DUR
				Č. ZAKÁZKY	07 220917
				DATUM	PARÉ
				FORMÁT	
MĚŘÍTKO					
PŘÍLOHA: Krov				ČÁST	PŘÍL.
				E.2.3	7