

Zřízení výhybny Bartoušov

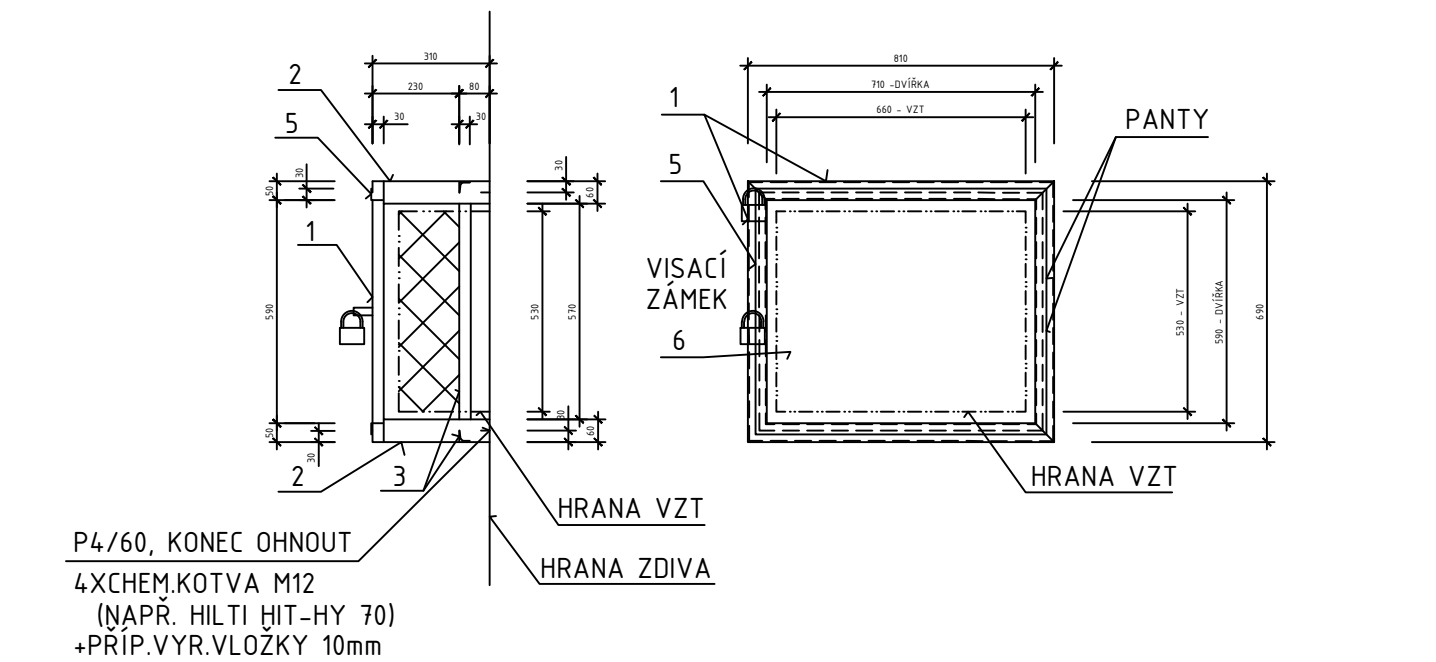
SO 110 Technologický objekt Bartoušov

Kryty pro VZT

M 1:100

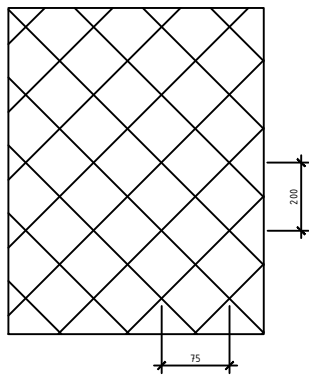
KRYT VZT (530x660x240)

1:20



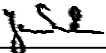


Položka	Počet	Profil	Délka	Celk.	Jedn.	Celk.	Materiál	Šab.	Poznámka
	ks		1 ks	délka	hmot.	hmot.			
			[mm]	[m]	[kg]	[kg]			
Rám			2 ks						
Výkaz pro 1 ks:		(3T/0N)							
1-1	2	L30*3	810	1,620	1,366	2,213	S235JR		rám
1-2	2	L30*3	690	1,380	1,366	1,885	S235JR		
2	4	P4*60	370	1,480	1,884	2,788	S235JR		konce ohnuty
3-1	2	L30*3	806	1,612	1,366	2,202	S235JR		
3-2	2	L30*3	570	1,140	1,366	1,557	S235JR		
4	4	KOTVY M 12					5.6		např. HILTI HIT-HY 70
5-1	2	L30*3	770	1,540	1,366	2,104	S235JR		Rám dvířek
5-2	2	L30*3	650	1,300	1,366	1,776	S235JR		
6	m2	TAHOKOV		0,967	1,280	1,238			tahokov TR200/75/3/2
7	1	VISACÍ ZÁMEK							FAB
8	2	PANTY							
						15,763			
				2 ks		31,526			
		Přídavek				4,729			
		CELKEM pro		2 ks		36,255			

TAHOKOV TR200/75/3/2



POZNÁMKY:

- OCELOVÁ KONSTRUKCE JE NAVRŽENA Z OCELI S235 DLE EN 10025-2, UZAVŘENÉ PRŮŘEZY DLE EN 10210-1
- ŠROUBY KVALITY 5.6, VŠECHNY ŠROUBY, MATICE A PODLOŽKY POZINKOVÁNY
- VŠECHNY DÍLENSKÉ STYKY JSOU SVAŘOVANÉ, MONTÁŽNÍ STYKY ŠROUBOVANÉ
- MATERIÁL NA SVAŘOVÁNÍ DLE PŘÍSLUŠNÝCH NOREM
- TENTO VÝKRES SLOUŽÍ JAKO PODKLAD PRO ZPRACOVÁNÍ DÍLENSKÉ DOKUMENTACE (DV)
- VÝROBA A MONTÁŽ OCELOVÉ KONSTRUKCE MUSÍ BÝT PROVEDENA DLE VÝROBNÍ A MONTÁŽNÍ DOKUMENTACE PROVEDENÉ SPECIALIZOVANOU FIRMOU A DLE ČSN EN 1090-2 "PROVÁDĚNÍ OCELOVÝCH KONSTRUKCÍ A HLINÍKOVÝCH KONSTRUKCÍ" - TŘÍDA PROVEDENÍ EXC1 DLE EN 1090-2
- KONSTRUKCE BUDE ŽÁROVĚ ZINKOVANÁ A NÁSLEDNĚ NATŘENA ODSTÍN VRCHNÍ VRSTVY - RAL 9007, PŘI ZPRACOVÁNÍ DV MUSÍ BÝT TOTO ZOHLEDNĚNO
- PŘED ZPRACOVÁNÍM DV MUSÍ BÝT ROZMĚRY SKUTEČNĚ BETONOVÉ KONSTRUKCE OVĚŘENY NA STAVBĚ
- VŠECHNY SVARY BUDOU PROVEDENY JAKO UZAVŘENÉ
- NEOZNAČENÉ SVARY JSOU KOUTOVÉ, S ÚČINNOU VÝŠKOU SVARU a=3mm
- VÝROBNÍ DOKUMENTACE STOJANU BUDE PŘEDLOŽENA ARCHITEKTOVI A ODPOVĚDNÉMU PROJEKTANTOVI K ODSOUHLASENÍ

REVIZE:	NÁZEV ZMĚNY:			DATUM:	PODPIS:		
OBJEDNATEL	Správa železniční dopravní cesty, státní organizace Dlážděná 1003/7, 110 00 Praha 1						
ZODP. PROJEKTANT		VYPRACOVAL		KONTROLOVAL			
Ing. Vladimír Jeníček 		Jiří Novosad DiS. 		Ing. Vladimír Jeníček 			
KRAJ: Královéhradecký			OBEC: Jičíněves – část obce Bartoušov			ÚČEL	DUR
STAVBA: "ZŘÍZENÍ VÝHYBNY BARTOUSHOV" SO 110 Technologický objekt Bartoušov						Č. ZAKÁZKY	07 220917
						DATUM	PARÉ
						04/2018	
						FORMÁT	
						2xA4	
						MĚŘÍTKO	
						1:100	
PŘÍLOHA: Kryty pro VZT						ČÁST	PŘÍL.
						E.2.3	9

<div>SGJW</div> <div>Hradec Králové spol. s r.o.</div>	
NA DŮCHODĚ 1674	
501 01 HRADEC KRÁLOVÉ	
TEL.: 495510987	
E-MAIL: INFO@SGJW.CZ	
WWW.SGJW.CZ	