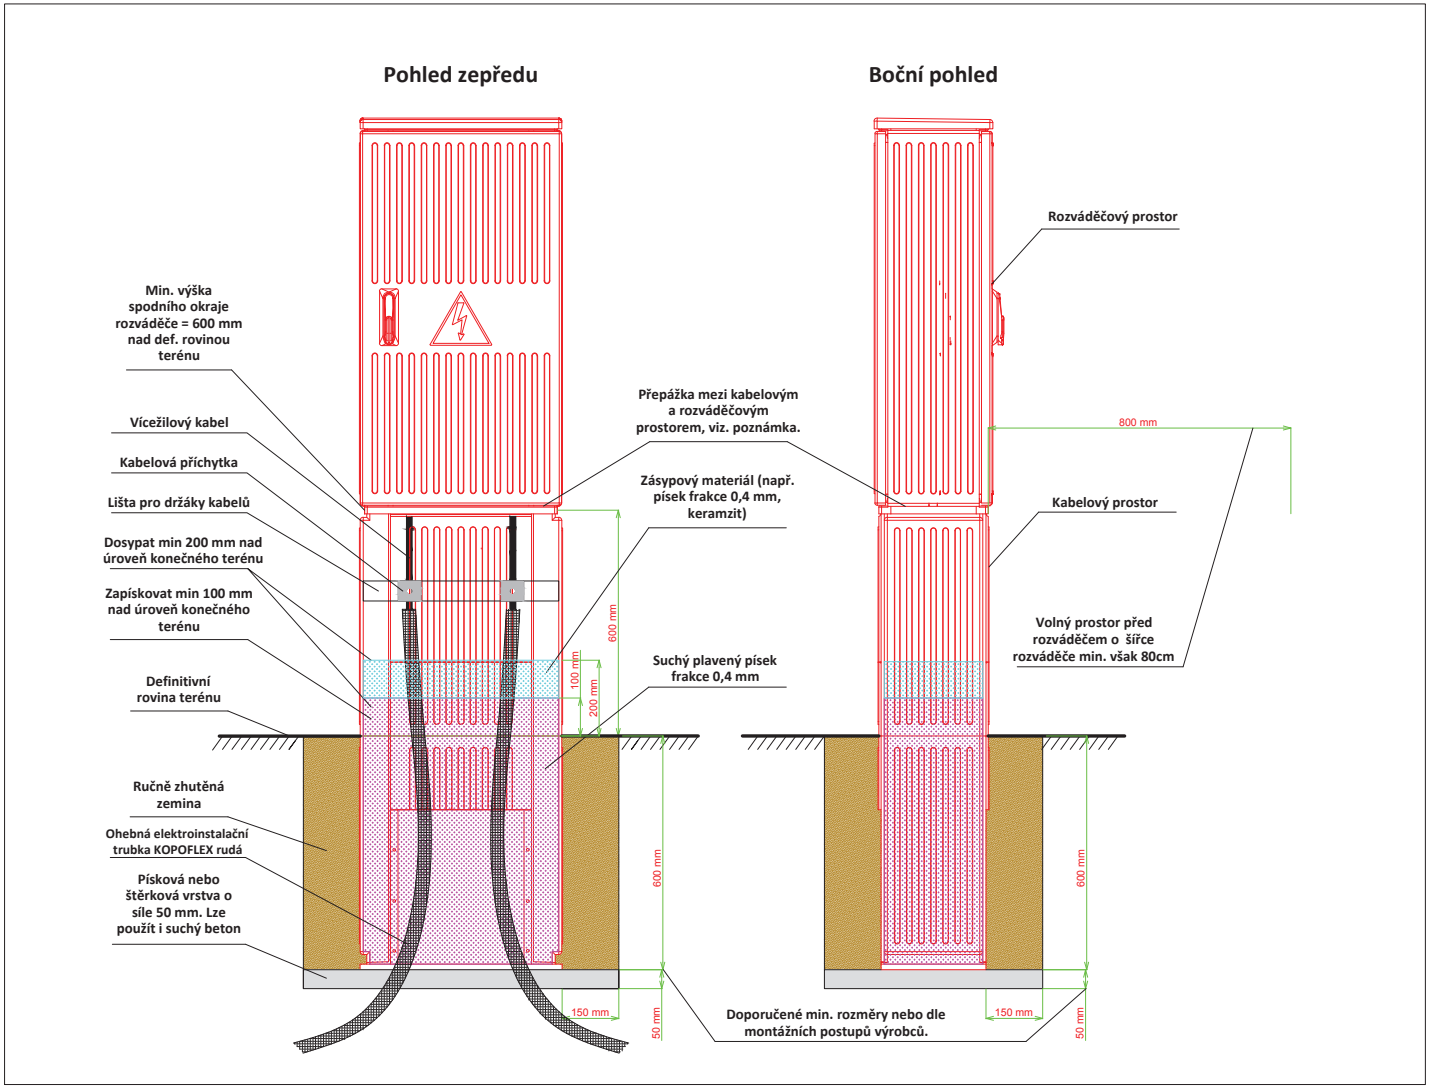

Poznámka:
Kabelový prostor musí být konstrukčně proveden tak, aby bylo možné jeho otevření a zároveň zůstal zásypový materiál stabilně uložen v příslušném prostoru.

Elektroinstalační trubky budou v kabelovém prostoru utěsněny proti vlhkosti a hlodavcům.

Kabely budou vždy ukončeny kabelovými koncovkami - teplem smrštitelnými.

V případě, že do kabelové skříně bude přivedeno zemnění (vodič, pásek FeZn), tak toto zemnění bude vyvedeno a propojeno v kabelovém prostoru v úrovni nebo nad lištou pro držáky kabelů.

Při průchodu kabelů z kabelového prostoru do rozváděčového prostoru musí být použita oddělovací přepážka s příslušnými průměry kabelových průchodek pro daný kabel.
Oddělovací přepážka se nemusí použít při instalaci silnějších průřezů kabelů, zpravidla nad 25mm2.
V případě umístění řídících obvodů v kabelové skříni musí být oddělovací přepážka instalována vždy.

Případné změny technického řešení ze strany zhotovitele musí být předem konzultovány s provozovatelem daného zařízení.

DATUM REVIZE: 26.02.2018

SŽDC, státní organizace Oblastní ředitelství Hradec Králové U Fotochemy 259 501 01 Hradec Králové Správa elektrotechniky a energetiky	ODPOVĚDNÝ PROJEKTANT SO/PS ROMAN ŠVEJDA	NAVRHL, VYPRACOVAL JIŘÍ FELTL	KONTROLOVAL ROMAN ŠVEJDA
KRAJ/MÚ/OÚ: ObÚ OŘ Hradec Králové			ÚČEL: VZOROVÝ LIST
NÁZEV AKCE: Vzorový list OŘ Hradec Králové			DATUM: 02/2018
			FORMÁT: A3
ČÁST: Silnoproudá zařízení			MĚŘÍTKO: XX
Usazení a požadavky na kompaktní pilíře			ČÍS. VÝKR.: 0500
			VERZE: v1.0