



Projekt servis, s. r. o.
Jiří Novosad
U Elektry 830/2b
198 00 Praha – Hloubětín

Naše značka: 1268/TD-18

Vyřizuje linka: Vejvodová - 495 715 289

Dne: 13.8.2018

Věc: Existence vodovodu a kanalizace – zájmové území v k. ú. Kopidlno, Jičíněves, Nemyčeves, Vitiněves, Staré Místo a Jičín

Dobrý den,

reaguji na Vaši žádost o vyjádření z hlediska existence vodovodu a kanalizace v našem provozování v k. ú. Kopidlno, Jičíněves, Nemyčeves, Vitiněves, Staré Místo a Jičín.

Ve Vašem vyznačeném zájmovém prostoru v k. ú. Kopidlno, Jičíněves, Nemyčeves, Vitiněves, Staré Místo a Jičín se nenachází vodovodní řad nebo kanalizační řad v našem provozu, tj. v provozování Královéhradecké provozní, a.s. (viz. přiložená situace).

Vaše vyznačená zájmová oblast nespadá do oblasti působení Královéhradecké provozní, a. s..

Rozvodné vodovodní řady a kanalizace (tj. zásobování pitnou vodou a odkanalizování nemovitostí) v obci Kopidlno, Jičíněves, Nemyčeves, Vitiněves, Staré Místo a Jičín nejsou v provozování Královéhradecké provozní, a. s..

Proto je nutné požádat o vyjádření z hlediska existence vodovodu nebo kanalizace ve Vašem vyznačeném zájmovém území v k. ú. v k. ú. Kopidlno, Jičíněves, Nemyčeves, Vitiněves, Staré Místo a Jičín z hlediska vyjádření k akci „Zřízení výhybny Bartoušov“ místně příslušného provozovatele nebo majitele vodovodů a kanalizací.

K plánované stavbě bylo Královéhradeckou provozní a.s. již vydáno vyjádření z hlediska existence vodovodu a kanalizace ze dne 19.6.2017 vyjádření Naše značka: 1068/TD-17. Toto vyjádření ho nahrazuje.



**Královéhradecká
provozní**

Platnost tohoto vyjádření je 1 rok.

KRÁLOVÉHRADECKÁ
PROVOZNÍ, a.s.



Vita Nejedlého 893
500 03 Hradec Králové

(41)

Ing. Pavel Stejskal

vedoucí oddělení technické dokumentace a GIS

Přílohy: situace zájmového území v M 1:25 000

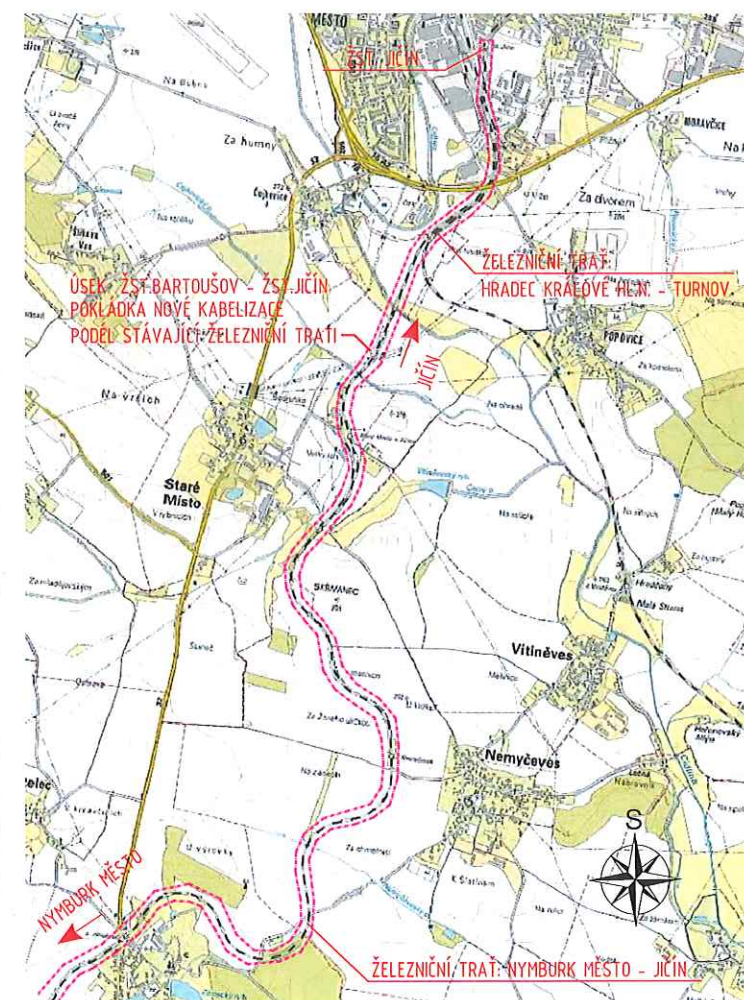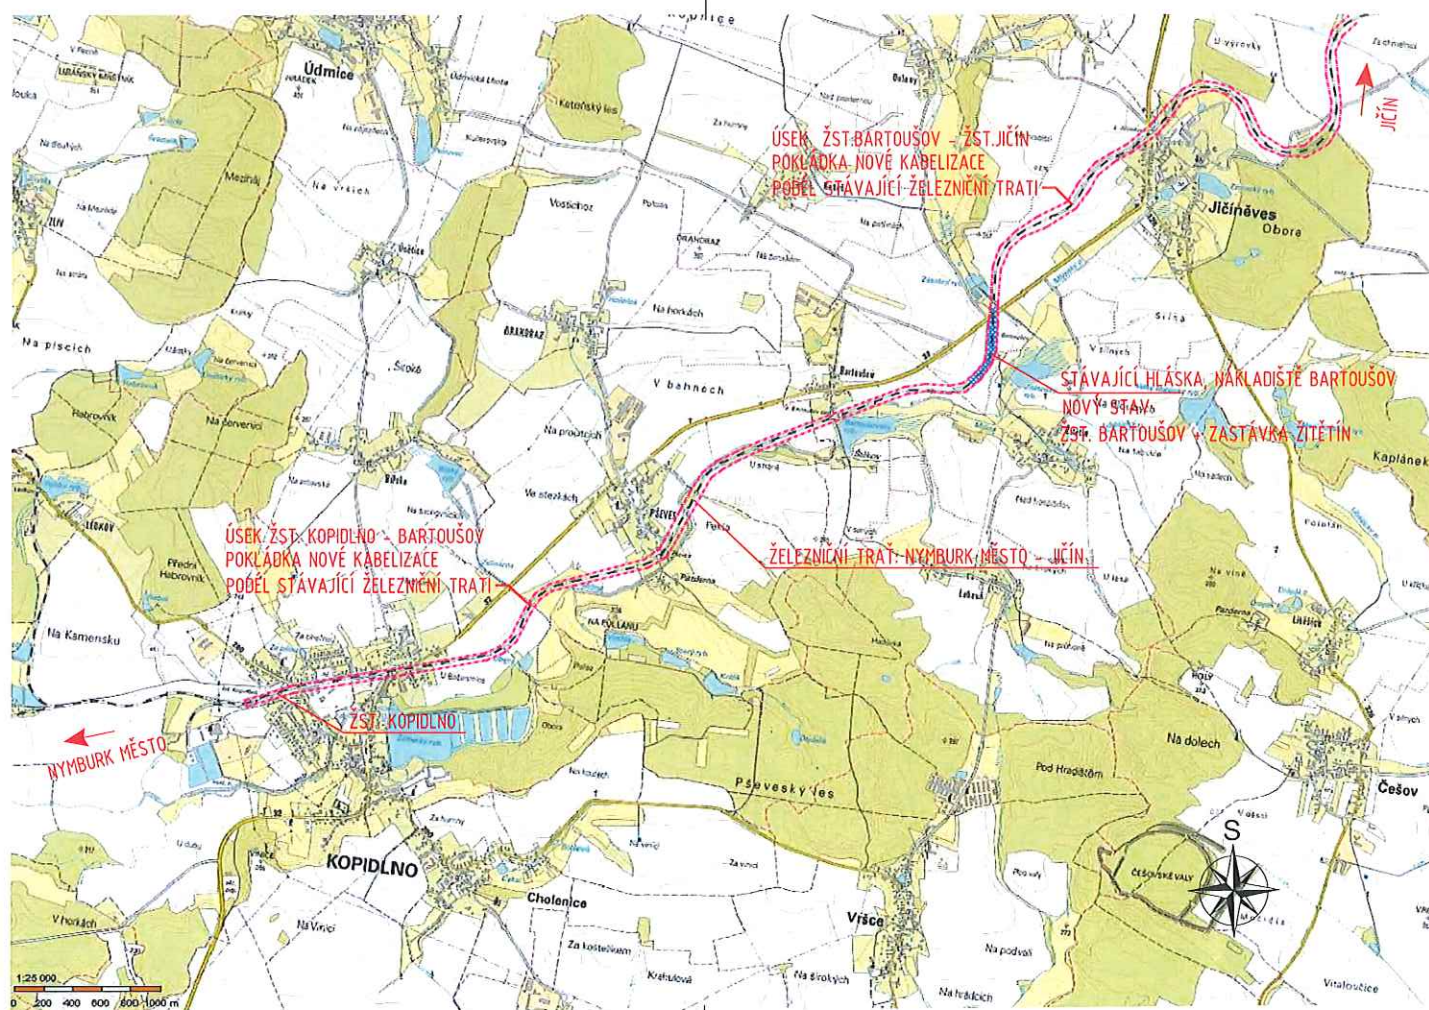

LEGENDA:

- OBlast ZŘÍZENÍ VÝHYBNY = VE STÁVAJÍCÍ HLÁSCE + NÁKLADIŠTI
ZN. BARTOUŠOV = CCA KM 31,150
- OBlast STAVBY = DEFINOVÁNA V ROZSAHU DRÁŽNÍHO POZEMKU MEZI
STANICEMI ŽST. KOPIDLNO A ŽST. JIČÍN

MÍSTO STAVBY:

MÍSTO STAVBY: ŽELEZNIČNÍ TRATĚ: JIČÍN - NYMBURK MĚSTO
TRAŤOVÝ ÚSEK: ŽST. JIČÍN (KM 41,433) - ŽST. KOPIDLNO (KM 25,400)
ŽELEZNIČNÍ TRATĚ: HRADEC KRÁLOVÉ HL. N. - TURNOV
TRAŤOVÝ ÚSEK: ŽST. JIČÍN (KM 16,973 - KM 17,504)
KRAJ: KRÁLOVÉHRADECKÝ

REVIZE:	NÁZEV ZPRÁVY:	DATUM:	PODPIS:
OBJEDNATEL:	Správa železniční dopravní cesty, státní organizace Dle zákona 100/1997 Sb., 110 00 Praha 1		
ZODP. PROJEKTANT:	VYPRACOVAL:	KONTROLOVAL:	
Ing. Vladimír Janíček	Ing. Novotný	Ing. Vladimír Janíček	
KRAJ:	OBEC:	Č. ZAKÁZKY:	DUR:
Královéhradecký	Jičín - část obce Bartoušov	07 220117	04/2018
STAVBA:		FORMÁT:	PŘÍL.
"ZŘÍZENÍ VÝHYBNY BARTOUŠOV"		A4	1:25000
PŘÍLOHA:		ČÁST:	C.1
Přehledná situace oblasti stavby M 1:25000			

Platí pouze s vyjádřením

č. 1268 / M-18

ze dne: 13. 8. 2018

KRÁLOVÉHRADECKÁ
PROVOZNI, a.s.

Vita Nejedlého 893
500 03 Hradec Králové