


NÁSTUPIŠTNÍ PANEL (NEZASTŘEŠENÁ ČÁST)

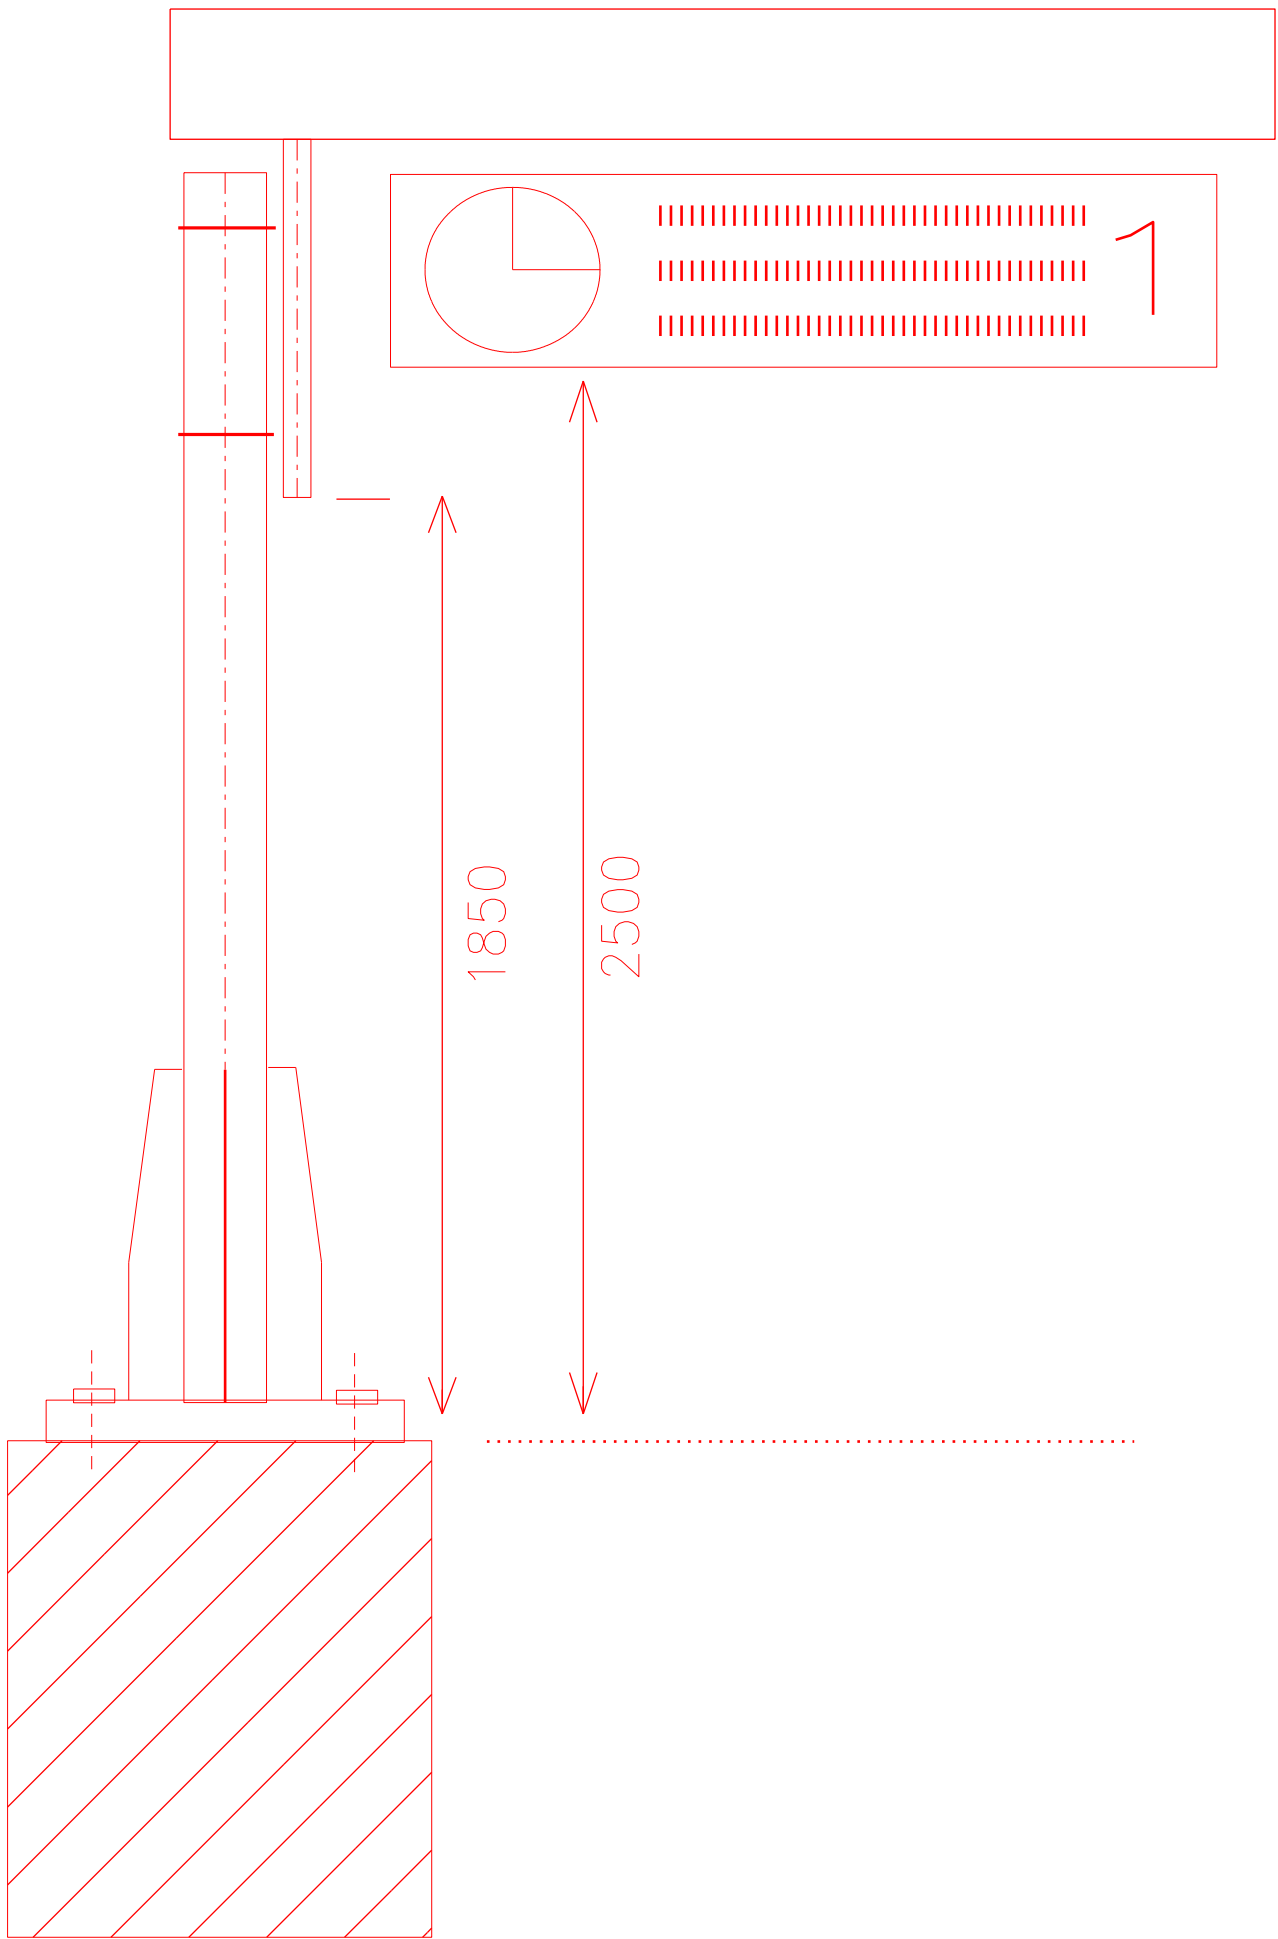

OBOUSTRANNÝ PANEL  
3 ŘÁDKY + HODINY



EVROPSKÁ UNIE  
Evropské strukturální a investiční fondy  
Operační program Doprava

Ministerstvo dopravy  
Státní fond dopravní  
infrastruktury



ČISTOPIS 05/2018

Souřadnicový systém S-JTSK  
Výškový systém Bpv

Změna:	Název změny:	Datum:	Provedl:	Podpis:	
Investor, objednatel:  <b>Správa železniční dopravní cesty, státní organizace</b> Diážděná 1003/7 110 00 Praha 1 <small>Správa železniční dopravní cesty</small>		Korespondenční adresa: <b>Správa železniční dopravní cesty, s. o.</b> Stavební správa západ Sokolovská 278/1955 190 00 Praha 9			
METROPROJEKT Praha a.s. nám. I. P. Pavlova 2/1786 120 00 Praha 2 gen. ředitel: Ing. David Krása tel.: +420 296 154 105 www.metroprojekt.cz info@metroprojekt.cz		 <b>METROPROJEKT</b>		Souprava číslo:	
HIP: Ing. Václav KŘIVÁNEK tel.: +420 296 154 330 Specialista profese: Ing. Marek Tyr Stupeň: DSP		Podpis:   Podpis: 		Název a účel díla: <b>Peronizace v žst. Pačejov a zvýšení rychlosti v km 299,650-304,009</b>	
Zpracovatelské středisko:  <b>tms projekt s.r.o.</b> tel.: +420 378 229 850-55 Vedoucí střediska: Radek Friesl Odpovědný projektant: Ing. Marek Tyr		Podpis:  		Název části díla: <b>Technologická část Železniční sdělovací zařízení Informační zařízení PS 05-02-05 Žst. Pačejov, informační systém</b>	
Vypracoval: Luboš Hříbal Kontroloval: Ing. Marek Tyr		Podpis: 		Název přílohy: <b>INF. PANEL NÁSTUPIŠTĚ</b>	
Skart. znak: V20/2039 Počet formátů: 1x A3		Datum: 05/2018 Měřítko: 1:xxxx		Změna: - Číslo příl.: <b>005</b>	
IČD:		17		7163	
		04		02	
		03		02	