

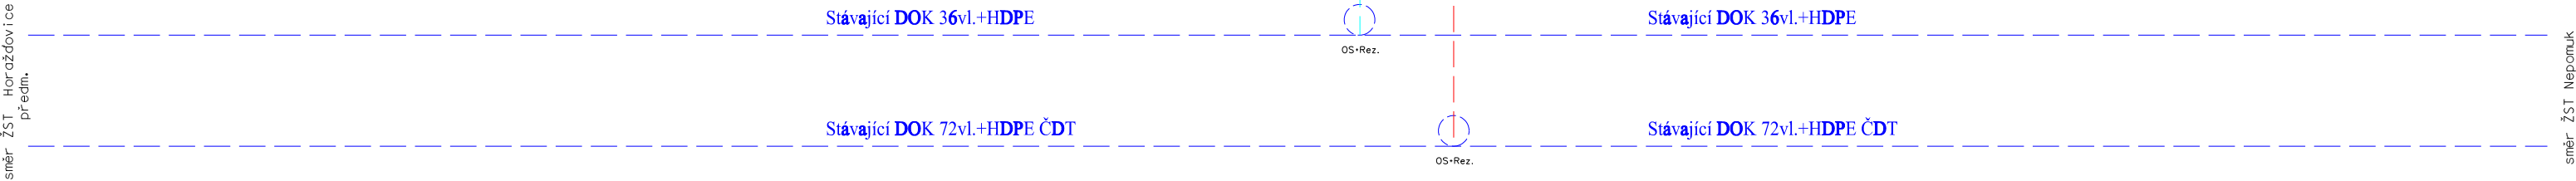


žst. Pačejov
cca km 301,350

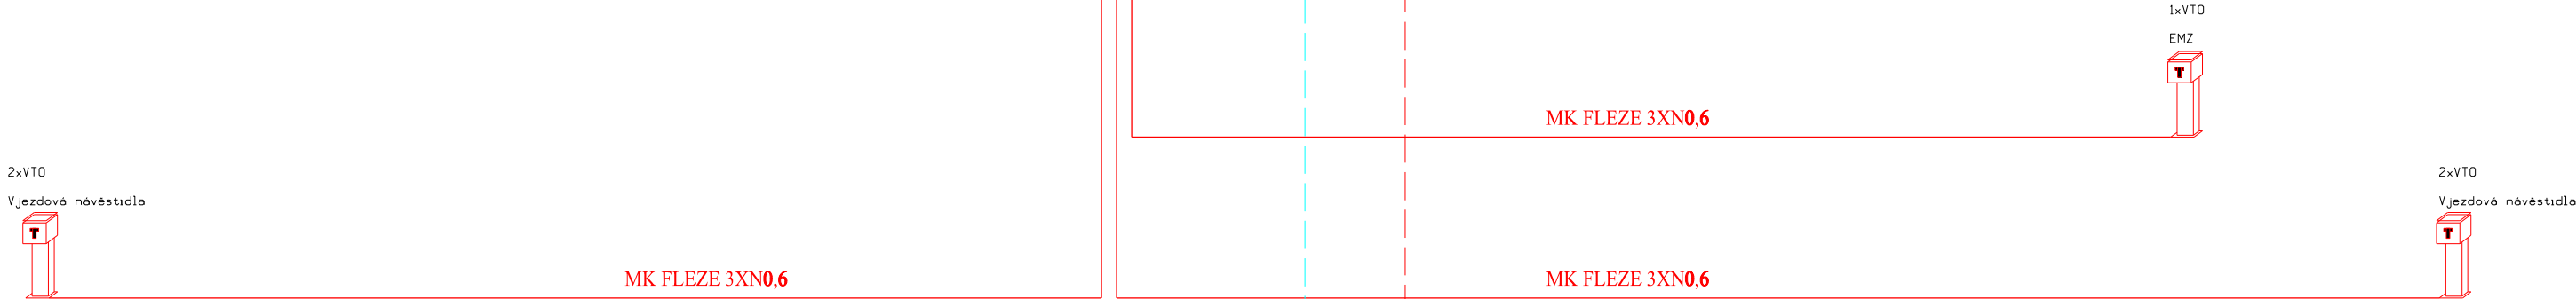

- LEGENDA :
- Met. kabel FLEZE- MK
 - Opt. kabel místní
 - Stávající DOK
 - Nový výpich z DOK
 - OK budovaný ve stavbě GSM-R
 - Zařízení budované ve stavbě GSM-R

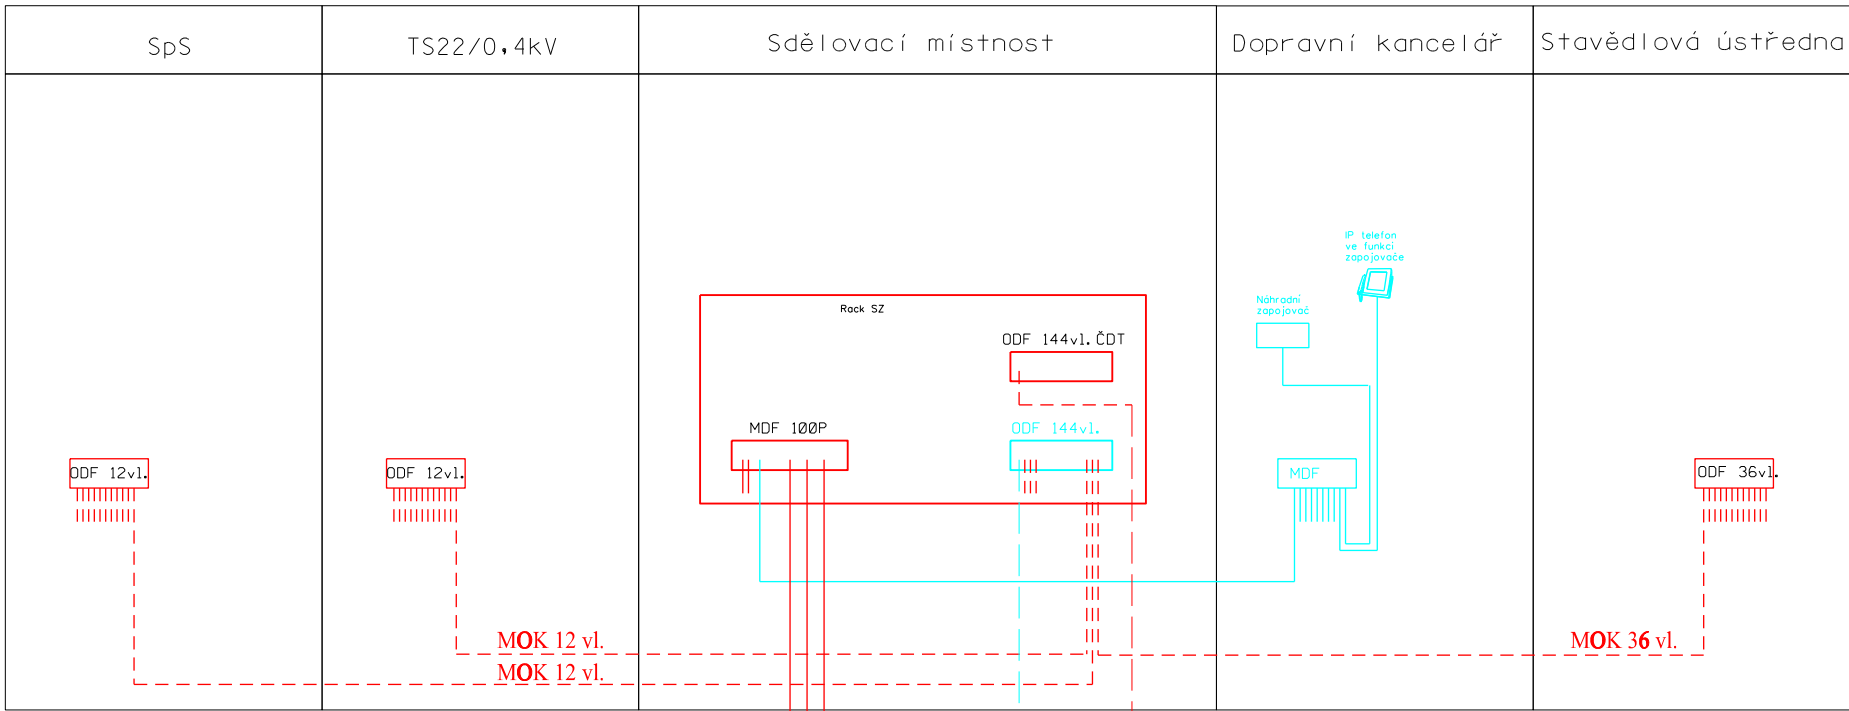

EVROPSKÁ UNIE
Evropské strukturální a investiční fondy
Operační program Doprava

Ministerstvo dopravy

Státní fond dopravní
infrastruktury



ČISTOPIS 05/2018


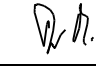
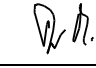
Souřadnicový systém S-JTSK


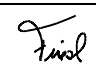
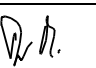
Výškový systém Bpv



Změna:	Název změny:	Datum:	Provedl:	Podpis:

Investor, objednatel:  Správa železniční dopravní cesty, státní organizace Dlážděná 1003/7 110 00 Praha 2		Korespondenční adresa: Správa železniční dopravní cesty, s. o. Stavební správa západ Sokolovská 278/1955 190 00 Praha 9		
--	--	--	--	--

METROPROJEKT Praha a.s. nám. I. P. Pavlova 2/1786 120 00 Praha 2 gen. ředitel: Ing. David Krása tel.: +420 296 154 105 www.metroprojekt.cz info@metroprojekt.cz	 METROPROJEKT	Souprava číslo:
---	--	-----------------

HIP: Ing. Václav KŘIVÁNEK tel.: +420 296 154 330 Specialista prořese: Ing. Marek Tyr Stupeň: DSP	Podpis:   Podpis: 	Název a účel díla: Peronizace v žst. Pačejov a zvýšení rychlosti v km 299,650-304,009
--	---	---

Zpracovatelské středisko:  tel.: +420 378 229 850-55 Vedoucí střediska: Radek Friesl Odpovědný projektant: Ing. Marek Tyr	Podpis:  	Název části díla: Technologická část Železniční sdělovací zařízení Kabelizace vč.přenos. systémů PS 05-02-01 Žst. Pačejov, místní kabelizace	D D.2 D.2.1 D.2.1.1
--	---	--	--

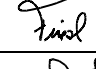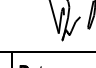Vypracoval: Radek Friesl Kontroloval: Ing. Marek Tyr Skart. znak: V20/2039 Počet formátů: 1x A3	Podpis:   Datum: 05/2018 Měřítko: 1:xxxx	Název přílohy: SCHÉMA MK Změna: - Číslo příl.: 002	ICD: 17 7163 04 02 01 01
--	--	--	--