


Kamerová skříň – KS

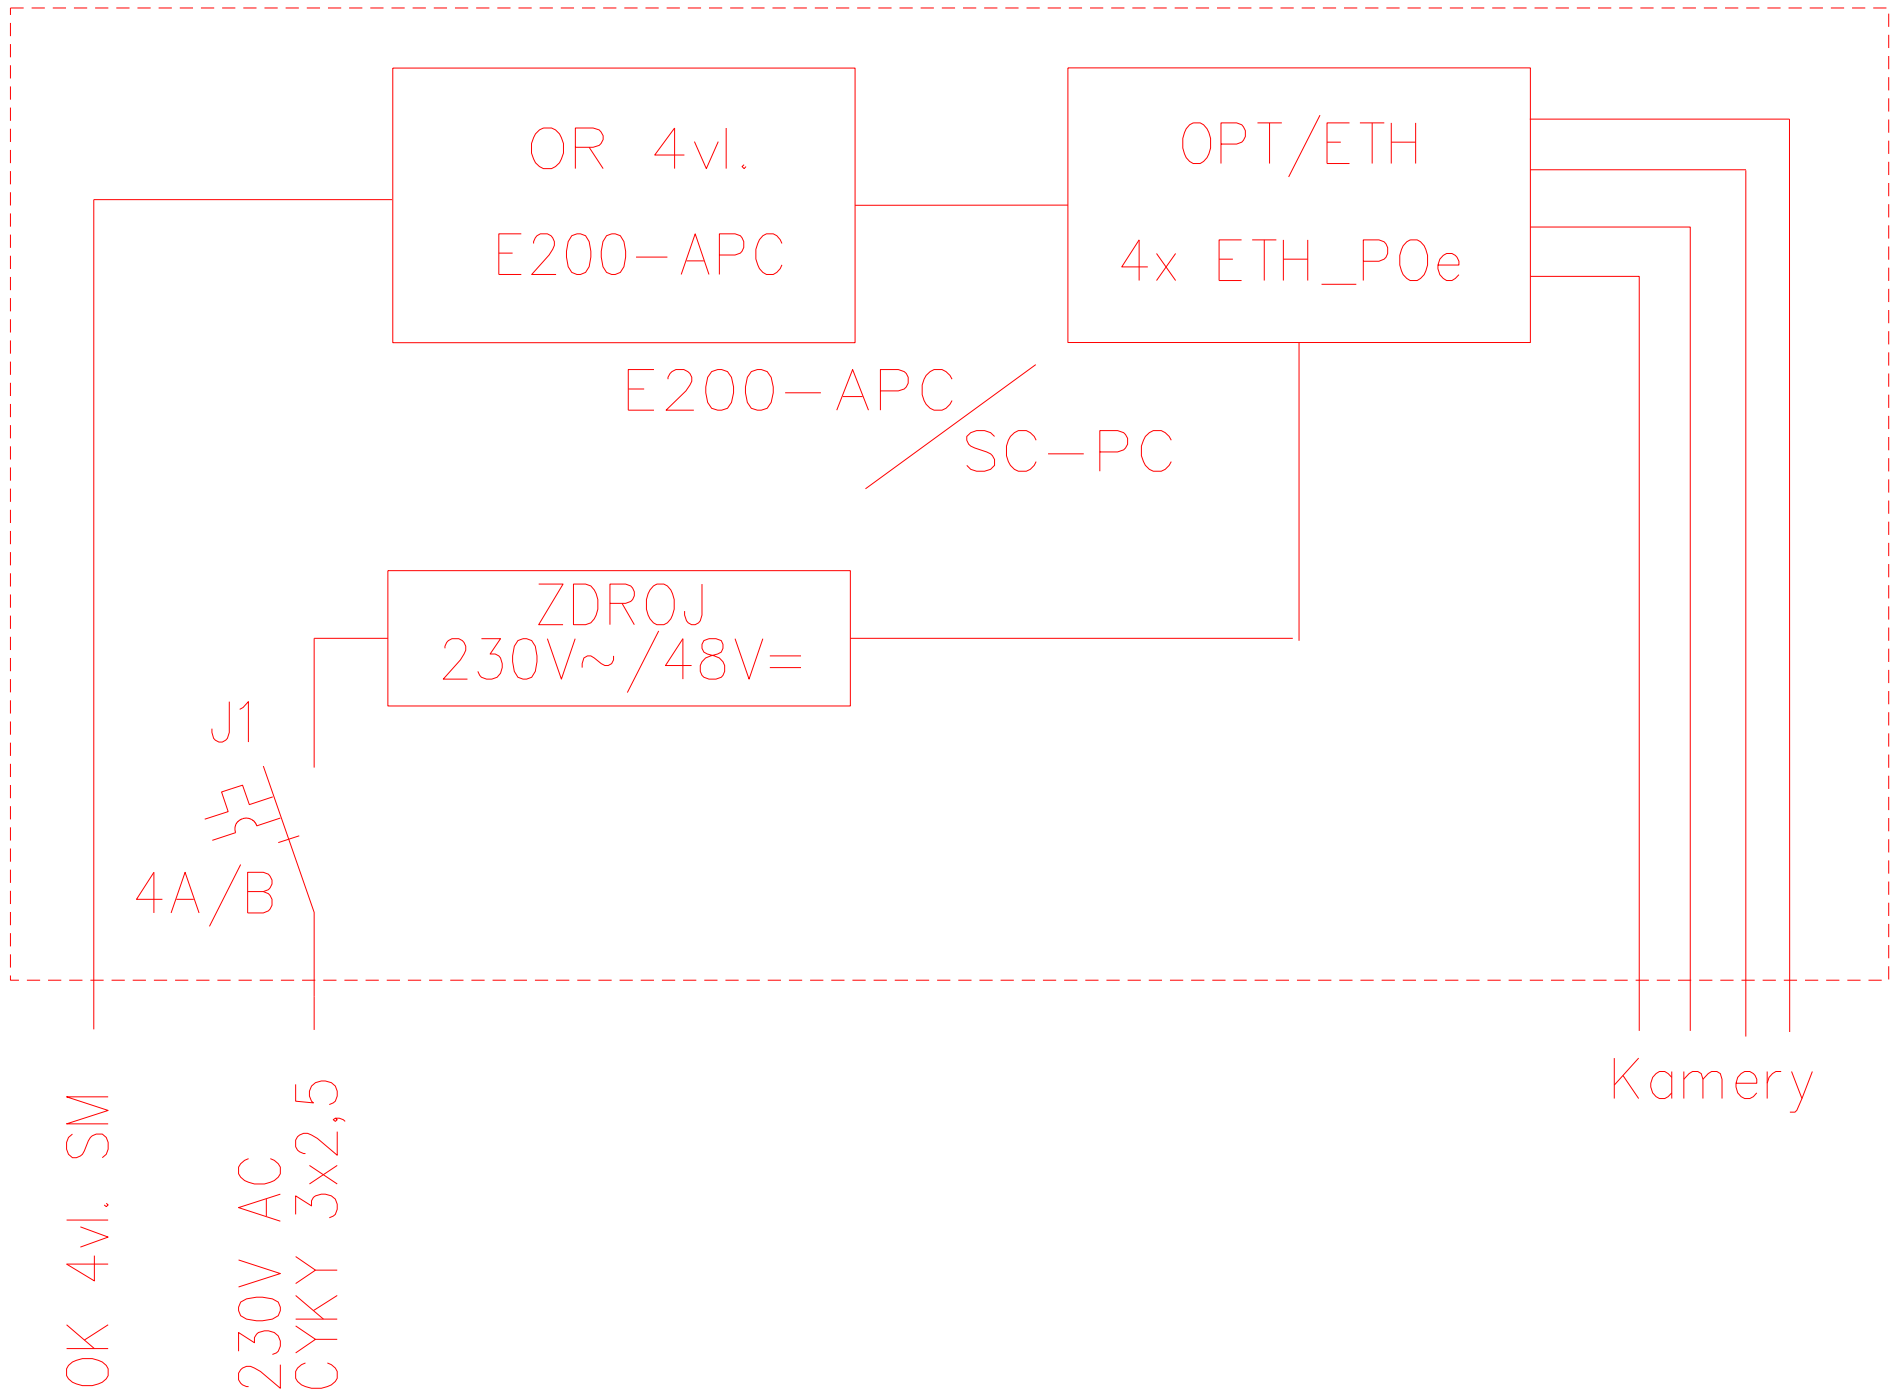

VENKOVNÍ SKŘÍŇ – CENTRALNÍ ZÁMEK
– ÚV STABILNÍ



EVROPSKÁ UNIE
Evropské strukturální a investiční fondy
Operační program Doprava

Ministerstvo dopravy
Státní fond dopravní
infrastruktury



ČISTOPIS 05/2018

Souřadnicový systém S-JTSK
Výškový systém Bpv

Změna:		Název změny:		Datum:	
Investor, objednatel:		Korespondenční adresa:			
 Správa železniční dopravní cesty		Správa železniční dopravní cesty, státní organizace Diážděná 1003/7 110 00 Praha 1		Správa železniční dopravní cesty, s. o. Stavební správa západ Sokolovská 278/1955 190 00 Praha 9	
METROPROJEKT Praha a.s. nám. I. P. Pavlova 2/1786 120 00 Praha 2 gen. ředitel: Ing. David Krása tel.: +420 296 154 105 www.metroprojekt.cz info@metroprojekt.cz		 METROPROJEKT		Souprava číslo:	
HIP: Ing. Václav KŘIVÁNEK tel.: +420 296 154 330 Specialista profese: Ing. Marek Tyr Stupeň: DSP		Podpis:   Podpis:  Podpis:		Název a účel díla: Peronizace v žst. Pačejov a zvýšení rychlosti v km 299,650-304,009	
Zpracovatelské středisko:  tel.: +420 378 229 850-55 Vedoucí střediska: Radek Friesl Odpovědný projektant: Ing. Marek Tyr		Podpis:   Podpis:		Název části díla: Technologická část Železniční sdělovací zařízení Informační zařízení PS 05-02-06 Žst. Pačejov, kamerový systém	
Vypracoval: Luboš Hříbal Kontroloval: Ing. Marek Tyr		Podpis:  Podpis:		Název přílohy: SCHÉMA SKŘÍNĚ KS	
Skart. znak: V20/2039 Počet formátů: 1x A3		Datum: 05/2018 Měřítko: 1:xxxx		Změna: - Číslo příl.: 002	
IČD:		17		7163	
		04		02	
		03		03	