

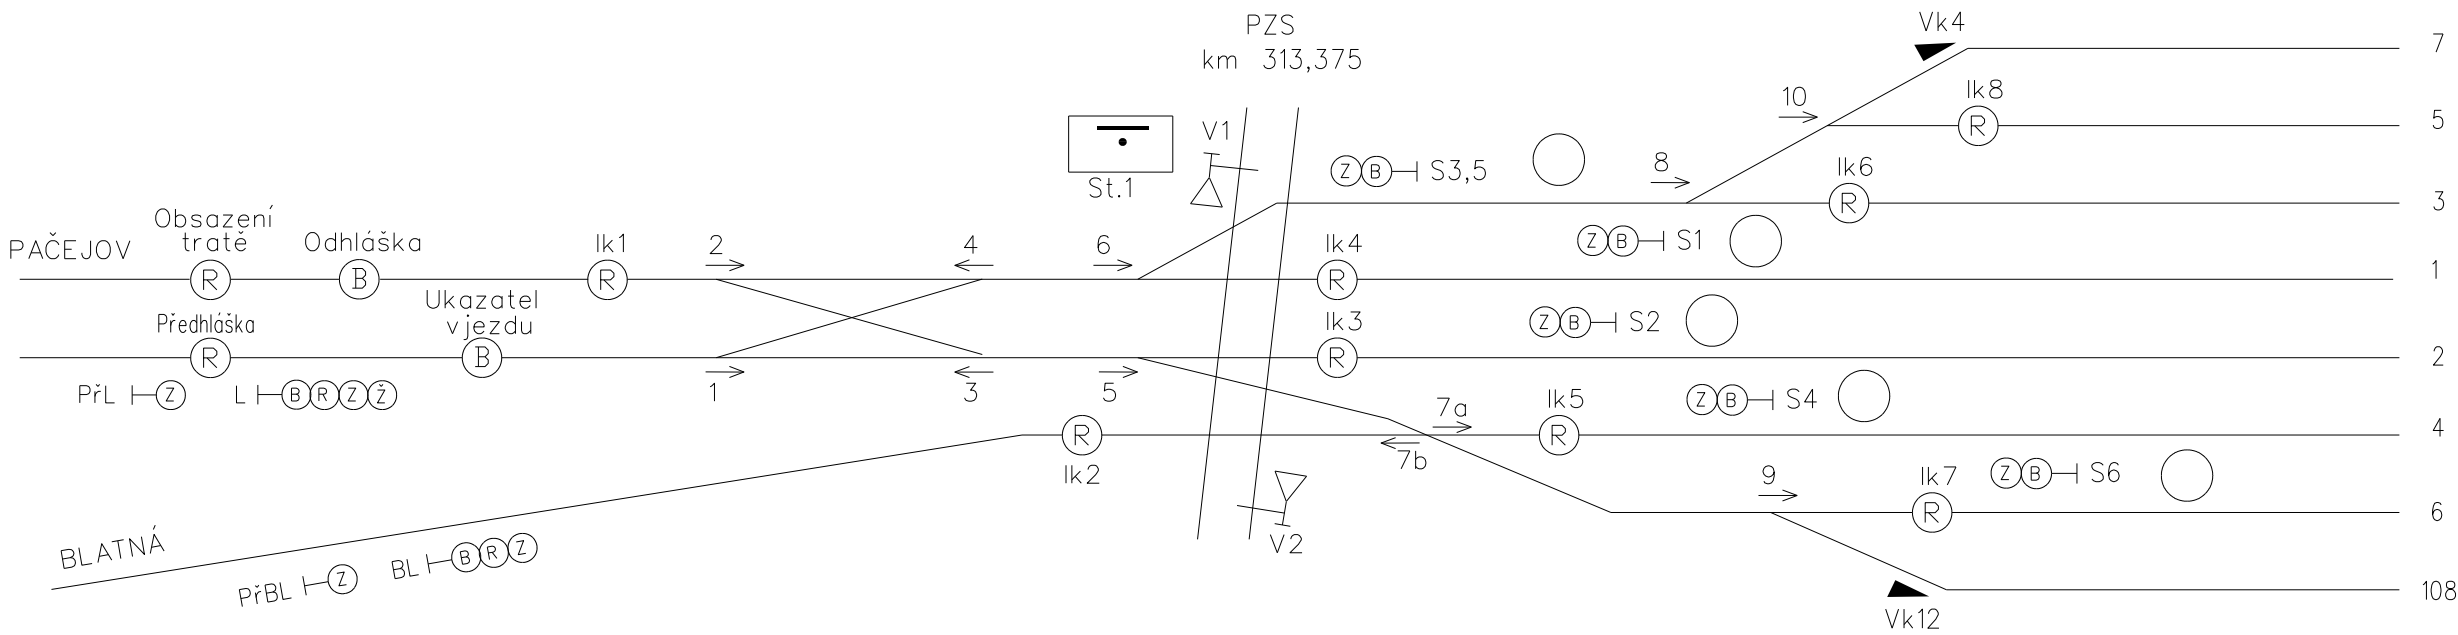
 
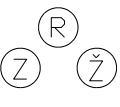
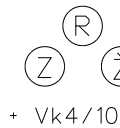
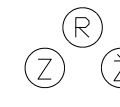
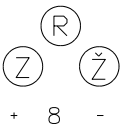
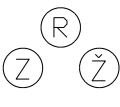
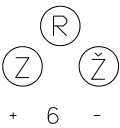


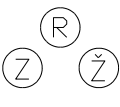



EVROPSKÁ UNIE
Evropské strukturální a investiční fondy
Operační program Doprava

Ministerstvo dopravy

Státní fond dopravní
infrastruktury

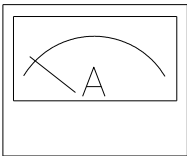

Přejezdové zařízení v km 313,375

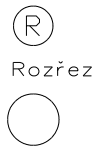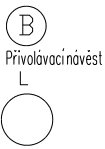

EVROPSKÁ UNIE
Evropské strukturální a investiční fondy
Operační program Doprava

Ministerstvo dopravy

Státní fond dopravní
infrastruktury




ČISTOPIS 05/2018

Souřadnicový systém S-JTSK


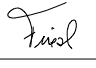
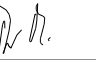
Výškový systém Bpv


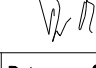
Změna:	Název změny:	Datum:	Provedl:	Podpis:

Investor, objednatel:	Správa železniční dopravní cesty, státní organizace Diážděná 1003/7 110 00 Praha 1	Korespondenční adresa:
		Správa železniční dopravní cesty, s. o. Stavební správa západ Sokolovská 278/1955 190 00 Praha 9
Správa železniční dopravní cesty		

METROPROJEKT Praha a.s. nám. I. P. Pavlova 2/1786 120 00 Praha 2 gen. ředitel: Ing. David Krása tel.: +420 296 154 105 www.metroprojekt.cz info@metroprojekt.cz	 METROPROJEKT	Souprava číslo:
---	---	-----------------

HIP: Ing. Václav KŘIVÁNEK tel.: +420 296 154 330 Specialista profese: Ing. Marek Tyr Stupeň: DSP	Podpis:  	Název a účel díla: Peronizace v žst. Pačejov a zvýšení rychlosti v km 299,650-304,009
---	---	---

Zpracovatelské středisko:  tel.: +420 378 229 850-55 Vedoucí střediska: Radek Friesl Odpovědný projektant: Ing. Marek Tyr	Podpis:  	Název části díla: Technologická část Železniční zabezpečovací zařízení Staniční zabezpečovací zařízení PS 05-01-04 PANE, traťové zabezpečovací zařízení	D D.1 D.1.2 D.1.2.2
--	---	---	--

Vypracoval: Ing. Milan Janko Kontroloval: Ing. Marek Tyr	Podpis:  	Název přílohy: Kolejová deska - st.1 v žst. Nepomuk - stávající	Změna: -
Škrt. znak: Počet formátů:	V20/2039 Datum: 05/2018 Měřítko: -	Číslo příl.: 0601	