



Ukončení DOK 36 vl. v ŽST Pačejov - VB

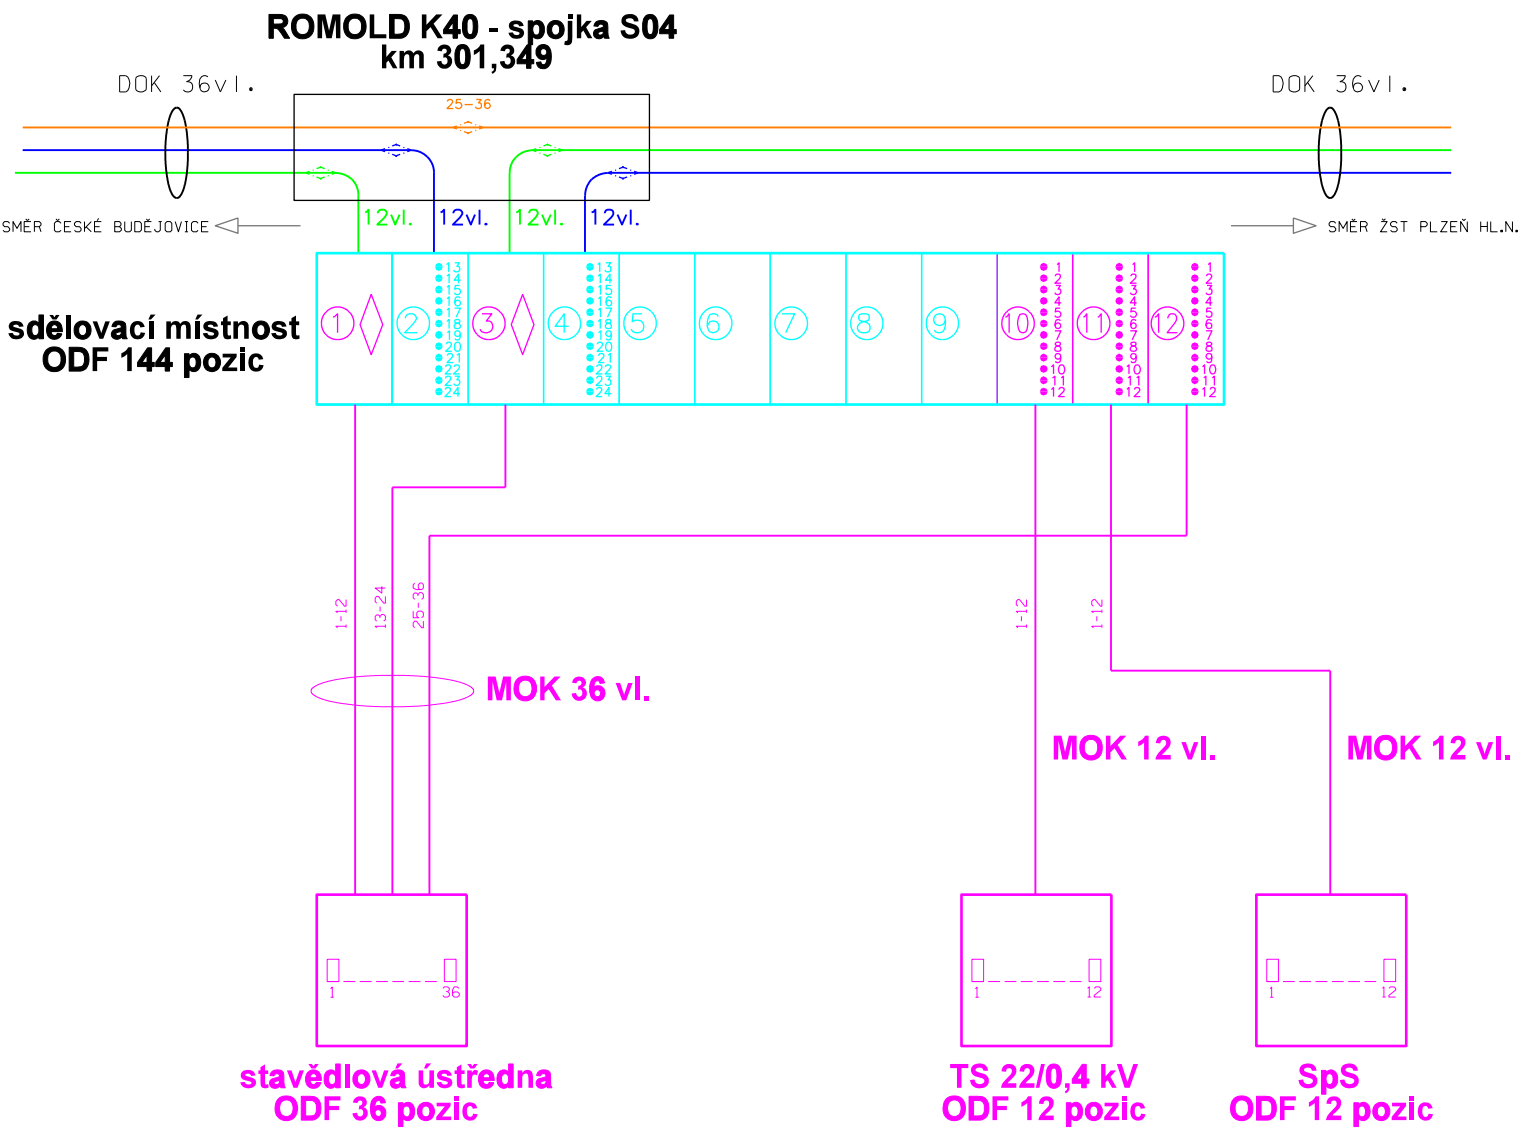


Legenda:

- skupina vláken pro zab.zař.
- skupina vláken pro sděl.zař.
- skupina vláken dlouhých
- budované v rámci stavby GSM-R
- budované v rámci PS 05-02-01
- stávající zařízení

rám ODF pro 12 modulů

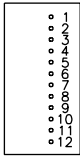

modul do ODF pro ukončení 12vl

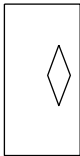

modul do ODF pro prohození 12vl



EVROPSKÁ UNIE
Evropské strukturální a investiční fondy
Operační program Doprava


Ministerstvo dopravy
Státní fond dopravní
infrastruktury




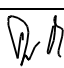
ČISTOPIS 05/2018




Souřadnicový systém S-JTSK
Výškový systém Bpv

Změna:	Název změny:	Datum:	Provedl:	Podpis:

Investor, objednatel:	Korespondenční adresa:
 Správa železniční dopravní cesty, státní organizace Dlážděná 1003/7 110 00 Praha 1	Správa železniční dopravní cesty, s. o. Stavební správa západ Sokolovská 278/1955 190 00 Praha 9

METROPROJEKT Praha a.s. nám. I. P. Pavlova 2/1786 120 00 Praha 2 gen. ředitel: Ing. David Krása tel.: +420 296 154 105 www.metroprojekt.cz info@metroprojekt.cz	 METROPROJEKT	Souprava číslo:
---	---	-----------------

HIP: Ing. Václav KŘIVÁNEK tel.: +420 296 154 330 Specialista profese: Ing. Marek Tyr Stupeň: DSP	Podpis:  	Název a účel díla: Peronizace v žst. Pačejov a zvýšení rychlosti v km 299,650-304,009
---	---	---

Zpracovatelské středisko:  tel.: +420 378 229 850-55 Vedoucí střediska: Radek Friesl Odpovědný projektant: Ing. Marek Tyr	Podpis:  	Název části díla: Technologická část Železniční sdělovací zařízení Kabelizace vč.přenos. systémů PS 05-02-07 Kabelizace Ho př. (mimo) - Pa - Ne	D D.2 D.2.1 D.2.1.3
--	---	---	------------------------------

Vypracoval: Radek Friesl		Podpis: 	Název přílohy: ROZVLÁKNĚNÍ DOK 36 VL.							Změna: -	
Kontroloval: Ing. Marek Tyr		Podpis: 								Číslo příl.: 003	
Skart. znak: V20/2039	Datum: 05/2018										
Počet formátů: Xx A4	Měřitko: 1:xxxx	IČD:	17	7163	04	02	01	03			