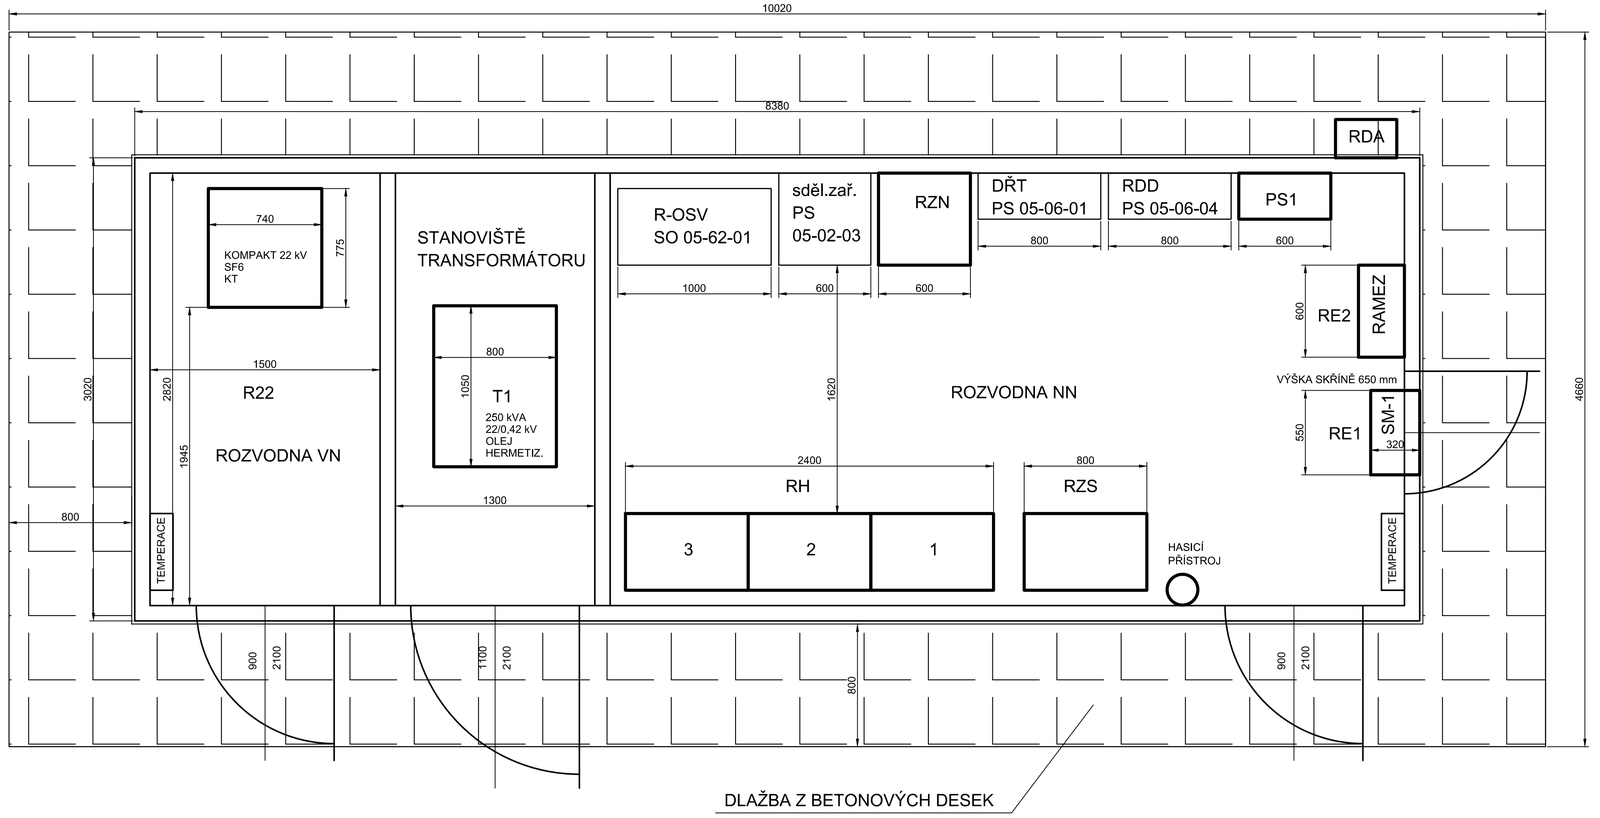

EVROPSKÁ UNIE
Evropské strukturální a investiční fondy
Operační program Doprava

Ministerstvo dopravy
Státní fond dopravní infrastruktury

TECHNOLOGIE PS 05-03-02

TECHNOLOGIE NAVAZUJÍCÍCH SO, PS

ČISTOPIS 05/2018

Změna:	Název změny:	Datum:	Provedl:	Podpis:

Investor, objednatel:
Správa železniční dopravní cesty, státní organizace
Dlážděná 1003/7
110 00 Praha 1

Korespondenční adresa:
Správa železniční dopravní cesty, s. o.
Stavební správa západ
Sokolovská 278/1955
190 00 Praha 9

METROPROJEKT Praha a.s.
nám. I. P. Pavlova 1786/2
120 00 Praha 2
gen. ředitel: Ing. David Krása
tel.: +420 296 154 105
www.metroprojekt.cz
info@metroprojekt.cz

METROPROJEKT

Soupravа číslo:

HIP: Podpis:
Ing. Václav KŘIVÁNEK
tel.: **+420 296 154 330**

Specialista profese: Podpis:
Ing. Petr CMÍRAL

Stupeň: **PROJEKT (DSP)**

Název a účel díla:
Peronizace v žst. Pačejov a zvýšení rychlosti v km 299,650-304,009

Zpracovatelské středisko:
S-71
tel.: **+420 296 154 158**

Vedoucí střediska: Podpis:
Ing. Jan KAHUDA

Odpovědný projektant: Podpis:
Ing. Václav MISÁREK

Název části díla:
Technologická část
Silnoproudá technologie včetně DŘT
Technologie transformačních stanic vn/nn (energetika)
PS 05-03-02
Žst. Pačejov, TS 22/0,4

D	
D.3	
D.3.5	
D.3.5.1	

Vypracoval: Podpis:
Ing. Václav MISÁREK

Kontroloval: Podpis:
Ing. Jaroslav NITKA

Název přílohy:
DISPOZICE ZAŘÍZENÍ

Změna: **-**

Číslo příl.: **010**

Skart. znak:	V20/2039	Datum:	05/2018
Počet formátů:	4xA4	Měřítko:	1:20

IČD:

17	7163	04	03	05	01