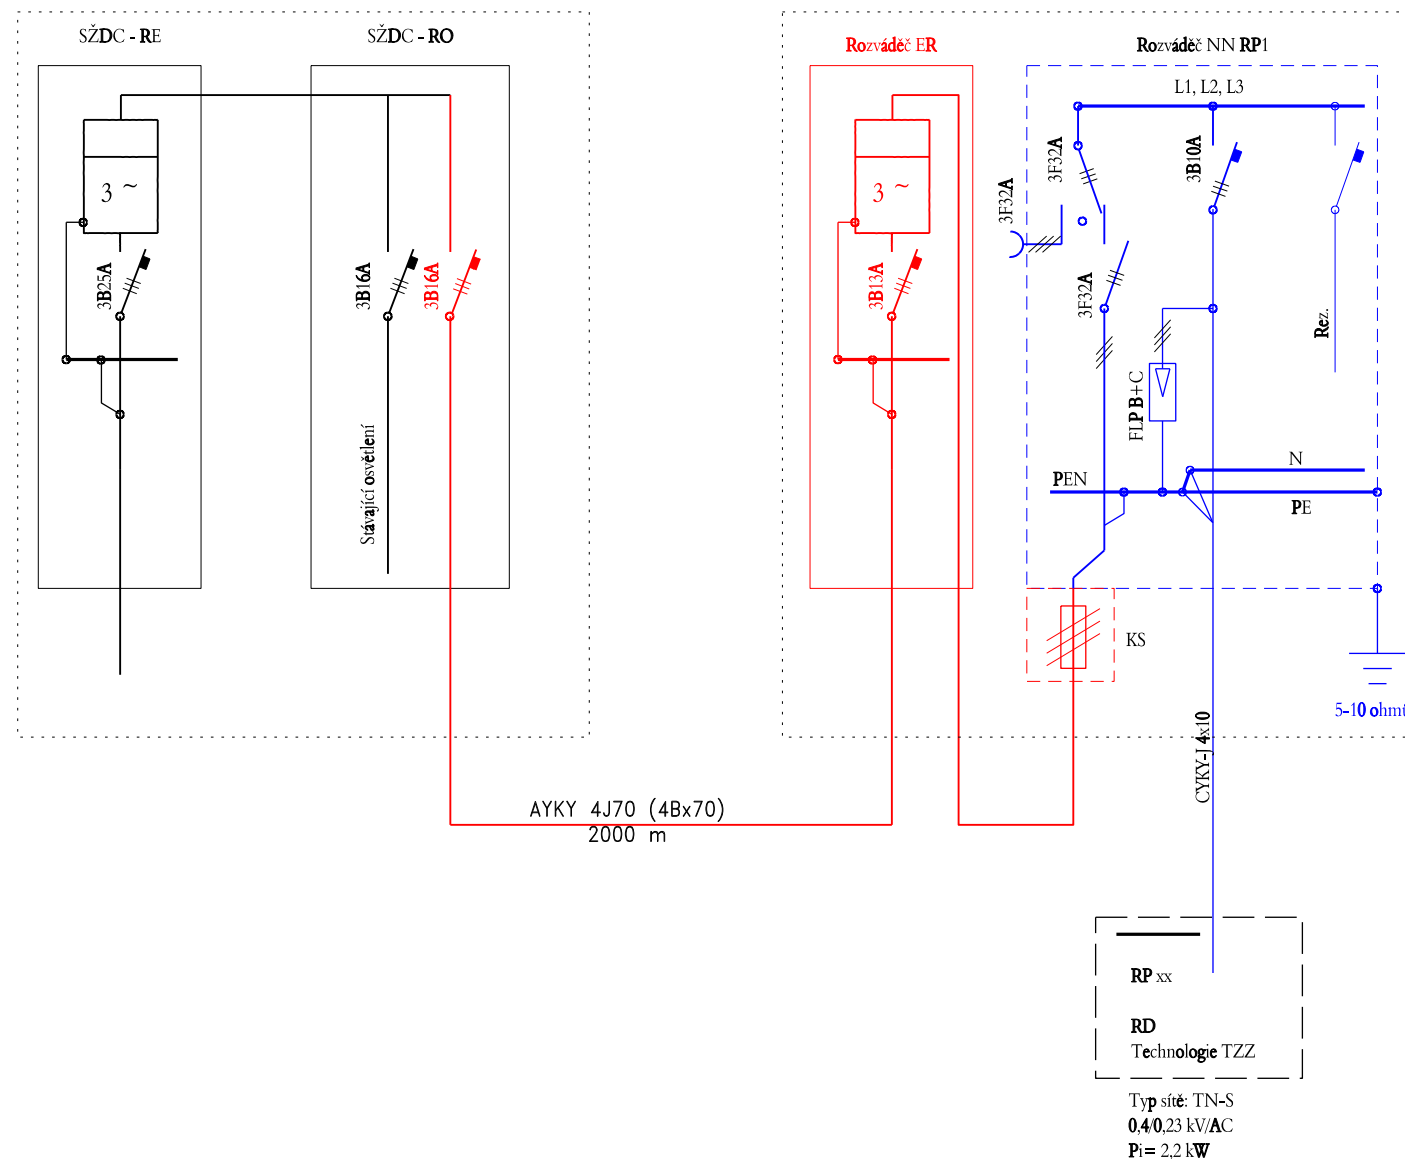


Jetenovice

Horažďovická Lhota



LEGENDA:

- Stávající zařízení
- rozvody/zařízení ve správě SEE - dělicím místem je pojistková skříň z venku přístupná
- rozvody/zařízení ve správě SSZT



EVROPSKÁ UNIE
Evropské strukturální a investiční fondy
Operační program Doprava


Ministerstvo dopravy
Státní fond dopravní
infrastruktury




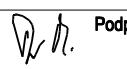
ČISTOPIS 05/2018

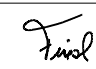
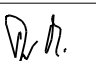
Souřadnicový systém S-JTSK
Výškový systém Bpv

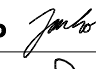
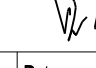
Změna:	Název změny:	Datum:	Provedl:	Podpis:

Investor, objednatel:	Korespondenční adresa:
 Správa železniční dopravní cesty, státní organizace Dílžďená 1003/7 110 00 Praha 1	Správa železniční dopravní cesty, s. o. Stavební správa západ Sokolovská 278/1955 190 00 Praha 9

METROPROJEKT Praha a.s. nám. I. P. Pavlova 2/1786 120 00 Praha 2 gen. ředitel: Ing. David Krása tel.: +420 296 154 105 www.metroprojekt.cz info@metroprojekt.cz	 METROPROJEKT	Souprava číslo:
---	---	-----------------

HIP: Ing. Václav KŘIVÁNEK tel.: +420 296 154 330 Specialista profese: Ing. Marek Tyr Stupeň: DSP	Podpis:  Podpis: 	Název a účel díla: Peronizace v žst. Pačejov a zvýšení rychlosti v km 299,650-304,009
--	--	---

Zpracovatelské středisko: tms projekt s.r.o. tel.: +420 378 229 850-55 Vedoucí střediska: Radek Friesl Odpovědný projektant: Ing. Marek Tyr	Podpis:  Podpis: 	Název části díla: Technologická část Železniční zabezpečovací zařízení Traťové zabezpečovací zařízení PS 05-01-03 HOPA, traťové zabezpečovací zařízení	D D.1 D.1.2 D.1.2.1
--	--	--	--

Vypracoval: Ing. Milan Janko Kontroloval: Ing. Marek Tyr Skart. znak: V20/2039 Počet formátů:	Podpis:  Podpis:  Datum: 05/2018 Měřítko: -	Název přílohy: Schéma el.přípojky - AHr Horažďovická Lhota	Změna: - Číslo příl.: 0202
---	--	--	---

IČD:	17	7163	04	01	02	01
------	----	------	----	----	----	----