

Legenda pro PZS:

- TO - nouzové otevření

TZ - uzavření

BS - bezporuchový stav

NS - nouzový stav

TL I- vypnutí zvonku nouzového stavu

PS - poruchový stav

TL II- vypnutí zvonku poruch. stavu

1B - přejezd uzavřen
- 3B - porucha napájení

TLZ - vypnutí zvonku poruchy napájení

BV - bezvýlukový stav PZS


BA - bezanulační stav PZS

BA 1.k. - bezanulační stav 1. kolej

BA 2.k. - bezanulační stav 2. kolej

BV 1.k. - bezvýlukový stav 1. kolej

BV 2.k. - bezvýlukový stav 2. kolej

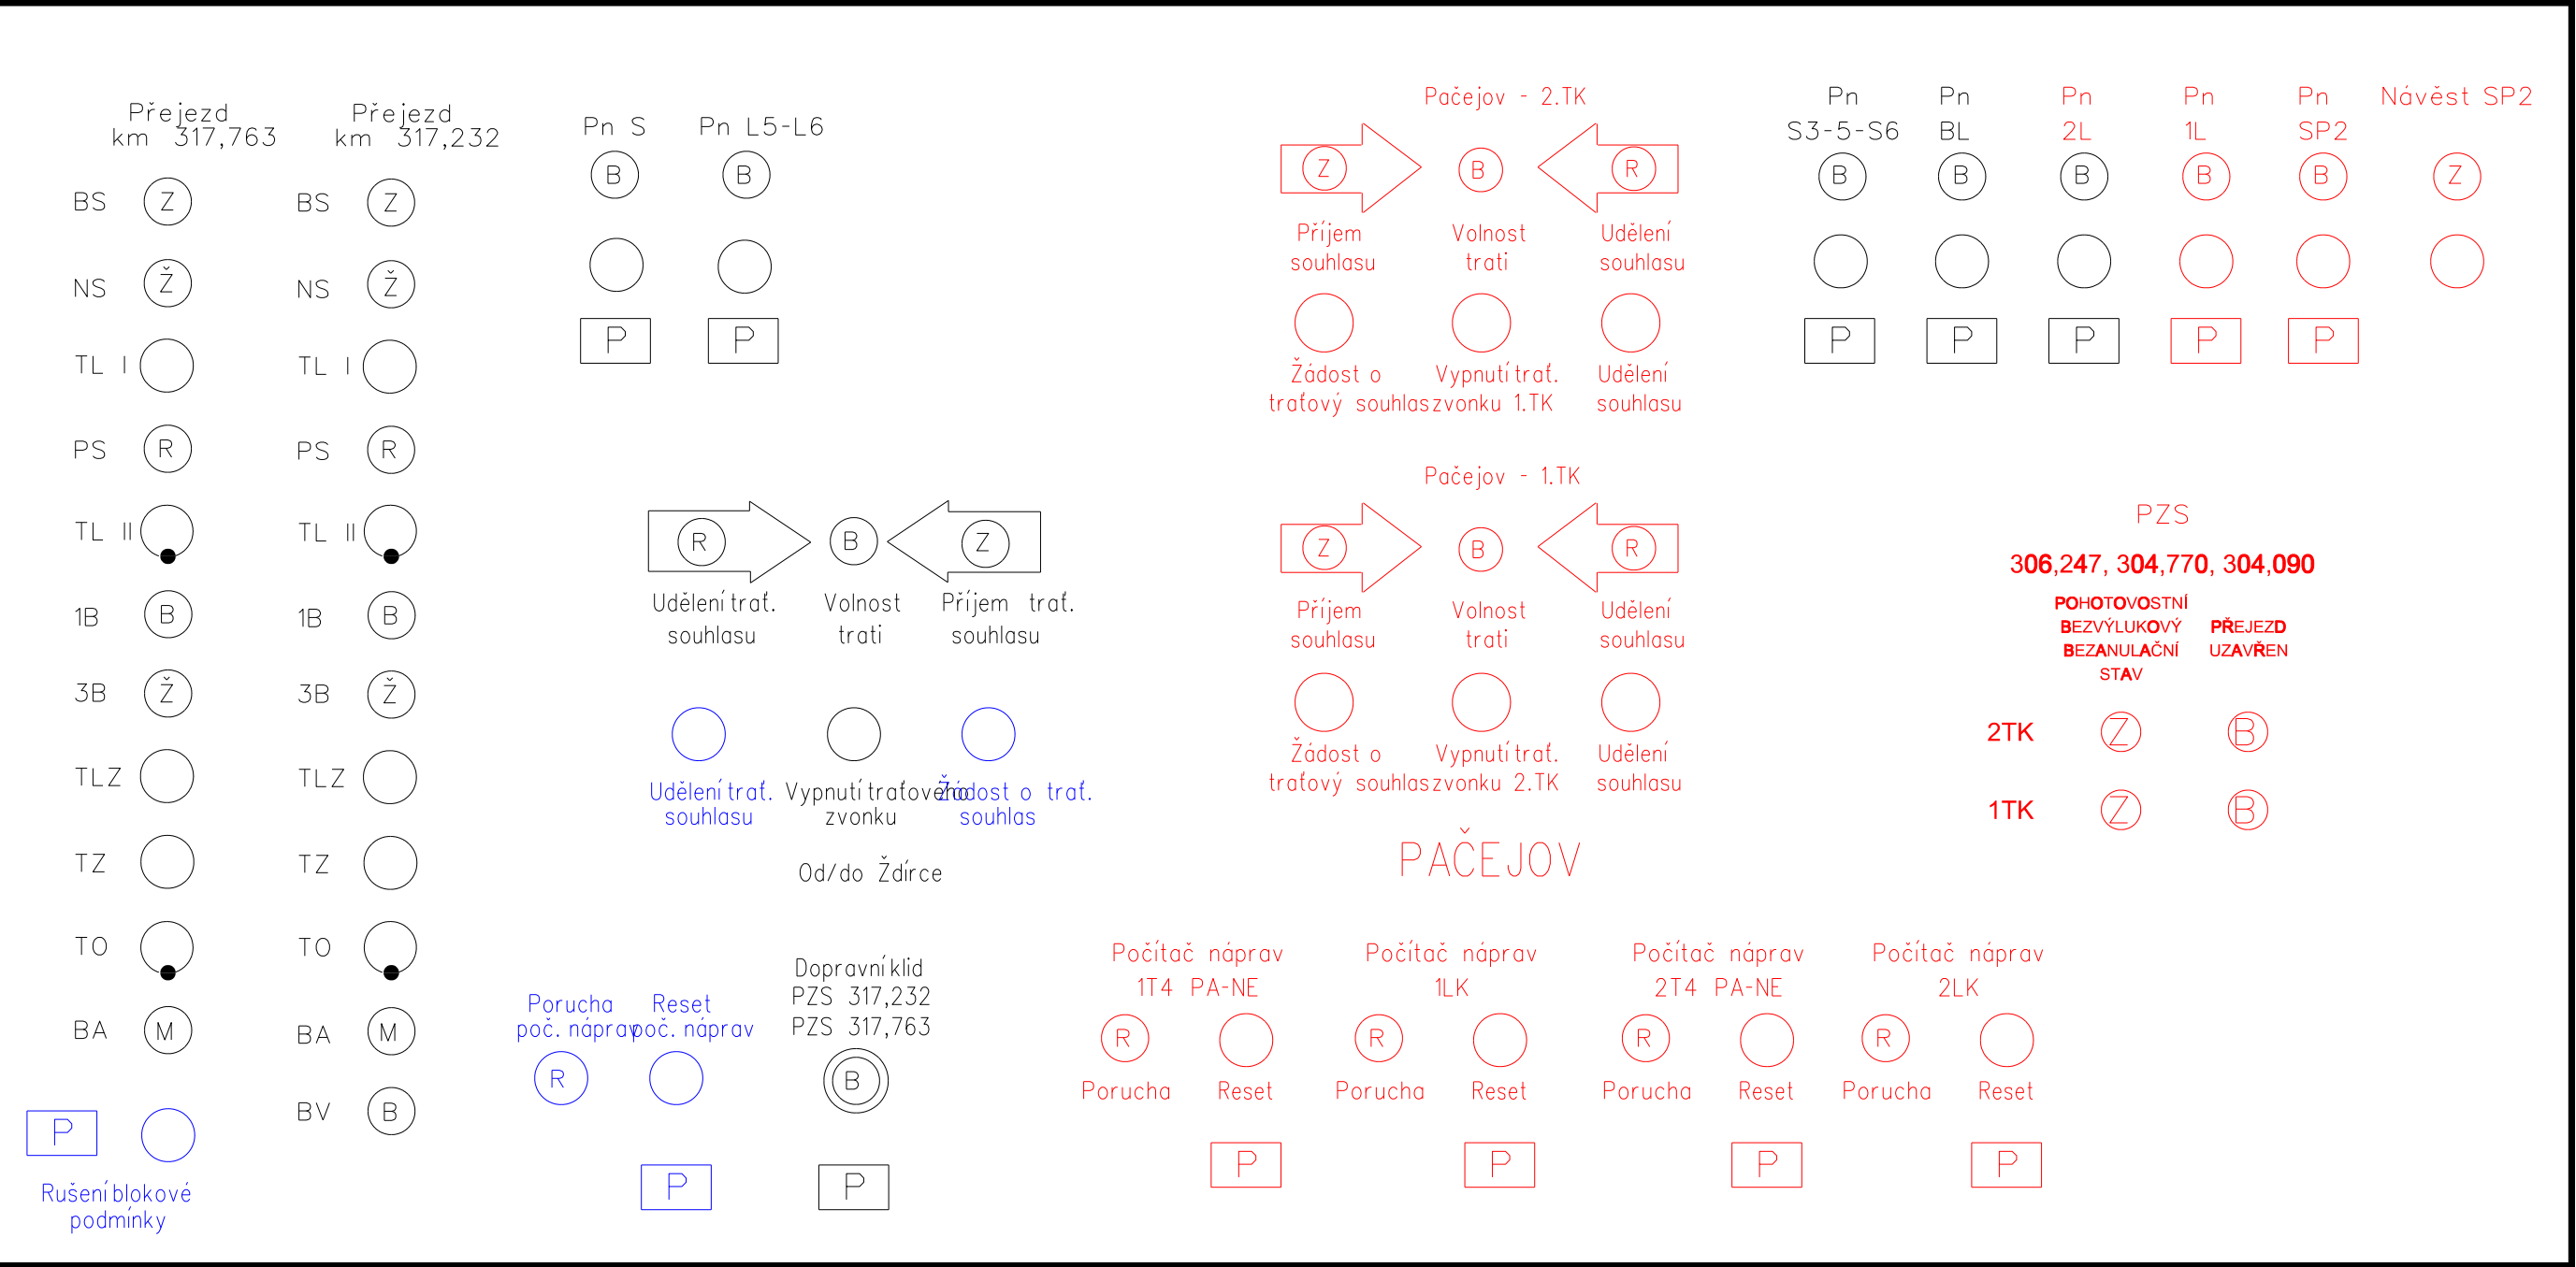

Kolejová deska se bude zřizovat nová, červeně jsou zvýrazněny změny oproti původní kolejové desce

Modře zvýrazněna změna polohy ovládacích / indikačních prvků oproti stávající KD



EVROPSKÁ UNIE
Evropské strukturální a investiční fondy
Operační program Doprava

Ministerstvo dopravy

Státní fond dopravní infrastruktury



ČISTOPIS 05/2018

Souřadnicový systém S-JTSK
Výškový systém Bpv

Změna:		Název změny:		Datum:	Provedl:
Investor, objednatel:		Korespondenční adresa:			
 Správa železniční dopravní cesty		Správa železniční dopravní cesty, státní organizace Dílaždná 1003/7 110 00 Praha 1		Správa železniční dopravní cesty, s. o. Stavební správa západ Sokolovská 278/1955 190 00 Praha 9	
METROPROJEKT Praha a.s. nám. I. P. Pavlova 2/1786 120 00 Praha 2 gen. ředitel: Ing. David Krása tel.: +420 296 154 330 www.metroprojekt.cz info@metroprojekt.cz		 METROPROJEKT			Souprava číslo:
HIP: Ing. Václav KŘIVÁNEK tel.: +420 296 154 330 Specialista profese: Ing. Marek Tyr Stupeň: DSP		Podpis:  Podpis:  Název a účel díla: Peronizace v žst. Pačejov a zvýšení rychlosti v km 299,650-304,009			
Zpracovatelské středisko:  tel.: +420 378 229 850-55 Vedoucí střediska: Radek Friesl Odpovědný projektant: Ing. Marek Tyr		Název části díla: Technologická část Železniční zabezpečovací zařízení Staniční zabezpečovací zařízení PS 05-01-04 PANE, traťové zabezpečovací zařízení			D D.1 D.1.2 D.1.2.2
Vypracoval: Ing. Milan Janko Kontroloval: Ing. Marek Tyr Šabl. znak: V20/2039 Počet formátů: 2 x A4		Název přílohy: Kolejová deska - DK v žst. Nepomuk - nová Datum: 05/2018 Měřítko: - IČD: 17 7163 04 01 02 02			Změna: - Číslo příl.: 0604