



žst. Pačejov

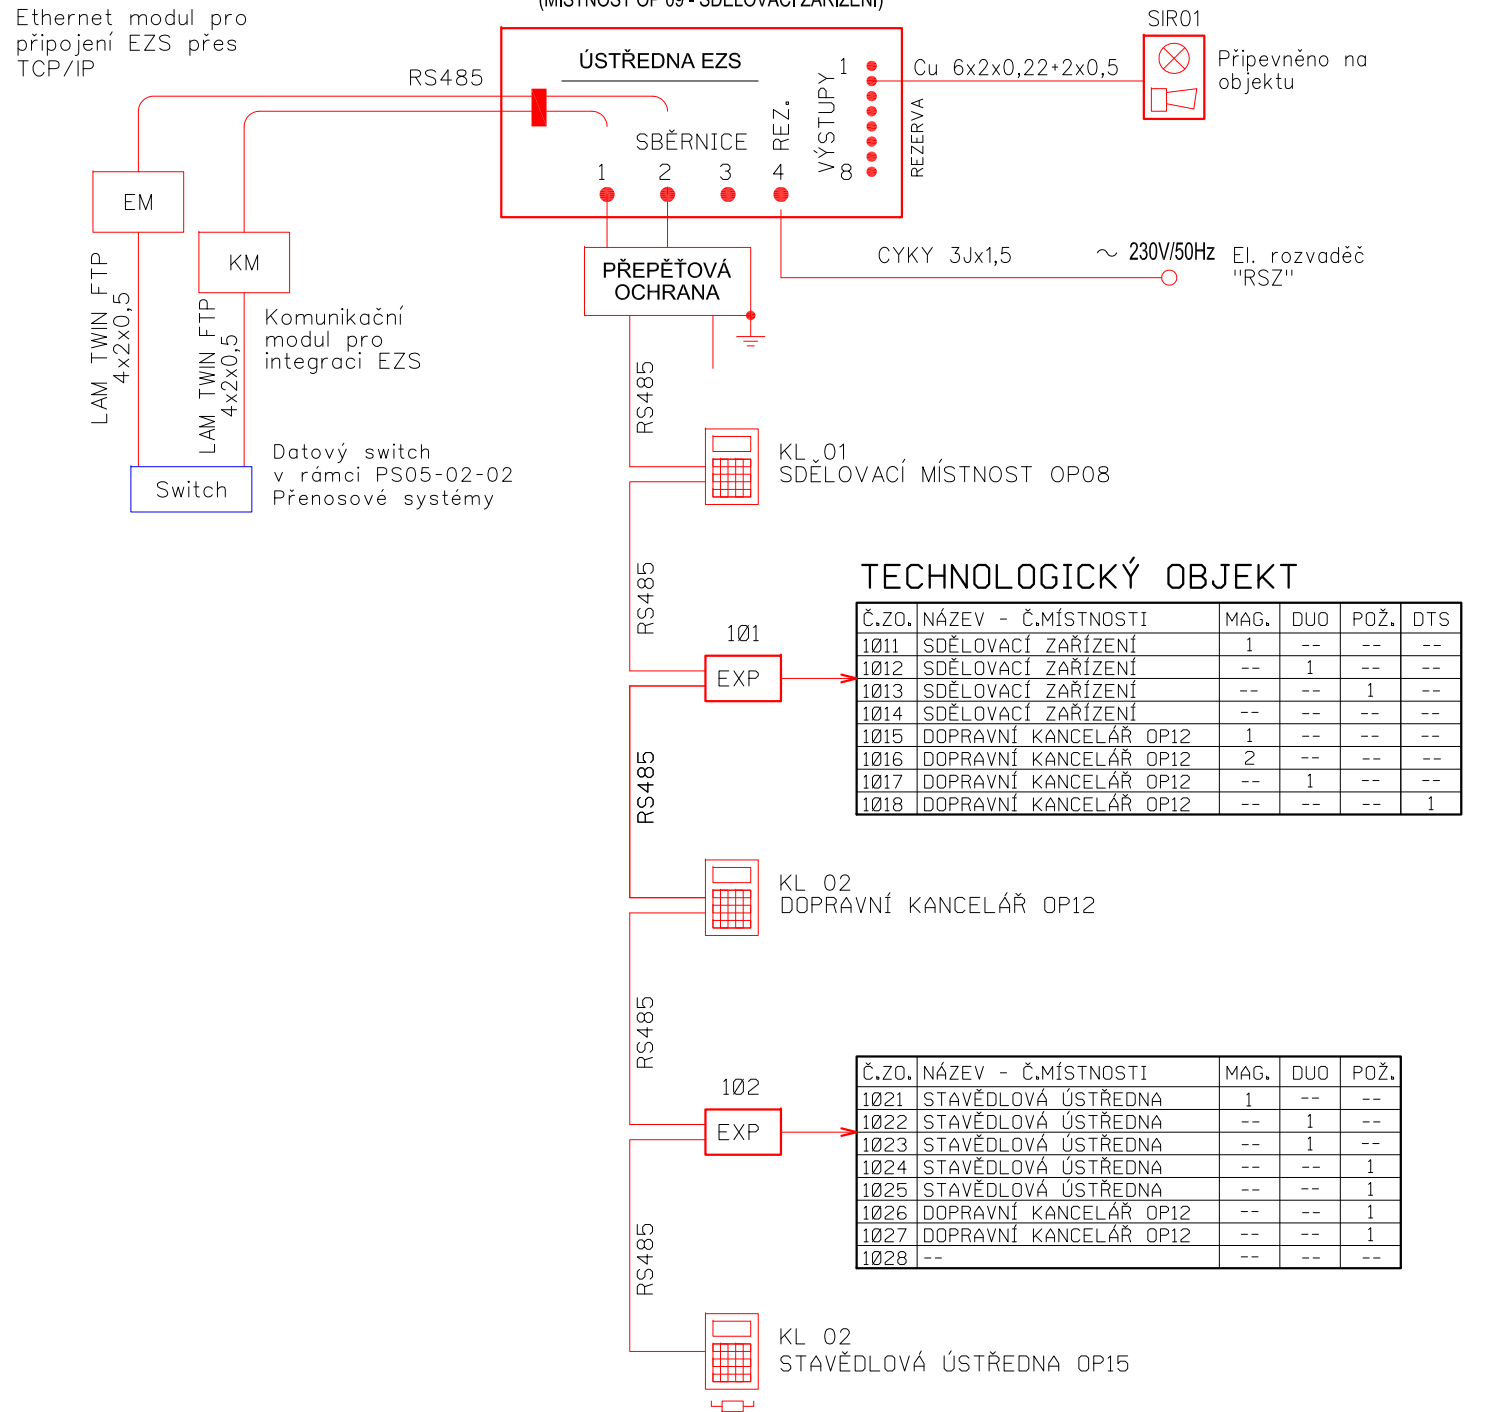

## VYSVĚTLIVKY:

**ČERVENĚ** - Zařízení vybudovaná v rámci tohoto PS  
**MODŘE** - Zařízení vybudovaná v rámci jiných PS

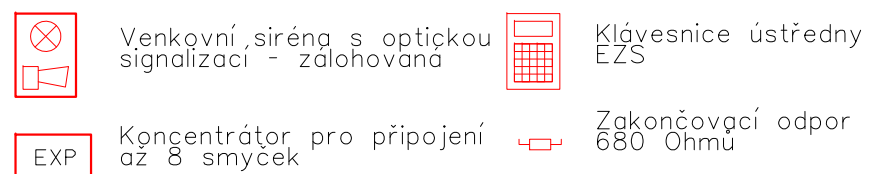

EVROPSKÁ UNIE  
Evropské strukturální a investiční fondy  
Operační program Doprava

Ministerstvo dopravy  
Státní fond dopravní  
infrastruktury



# ČISTOPIS 05/2018

**Souřadnicový systém S-JTSK**  
**Výškový systém Bpv**

Změna:	Název změny:	Datum:	Provedl:	Podpis:

Investor, objednatel:



**Správa železniční dopravní cesty, státní organizace**  
**Dlážděná 1003/7**  
**110 00 Praha 1**

Korespondenční adresa:	
------------------------	--

**Správa železniční dopravní cesty, s. o.**  
**Stavební správa západ**  
**Sokolovská 278/1955**  
**190 00 Praha 9**

**METROPROJEKT Praha a.s.**  
nám. I. P. Pavlova 1786/2  
120 00 Praha 2

**gen. ředitel: Ing. David Krása**  
tel.: +420 296 154 105  
www.metroprojekt.cz  
info@metroprojekt.cz



# METROPROJEKT

Souprava číslo:
-----------------

HIP: **Ing. Václav KŘIVÁNEK** Podpis:   
tel.: +420 296 154 330

Specialista profesje: Podpis:  
**Inq. Marek TYR**

Stupeň: **DSP**

Podpis:

s:	Název a účel díla:
----	--------------------

## Peronizace v žst. Pačejov a zvýšení rychlosti v km 299,650-304,009

Zpracovatelské středisko:

**S-71**

tel.: +420 296 154 158

Vedoucí střediska: **Ing. Jan KAHUDA** Podpis: *Kahuda*

Odpovědný projektant: **Jiří KOUTNÍK**

Název části díla:
-------------------

	<b>Technologická část</b>	<b>D</b>
	<b>Železniční sdělovací zařízení</b>	<b>D.2</b>
s:	<b>Vnitřní sdělovací zařízení</b>	<b>D.2.2</b>
	<b>PS 05-02-03</b>	
s:	<b>Žst. Pačejov, Vnitřní sdělovací zařízení - EZS</b>	<b>D.2.2.1</b>

Vypracoval:  
**JIŘÍ KOUTNÍK**

Kontroloval: **Jiří KOUTNÍK** Podpis:

Skart. znak:	<b>V20/2039</b>	Datum:	<b>05/2018</b>
--------------	-----------------	--------	----------------

Počet formátů:	<b>2x A4</b>	Měřítka:	■
----------------	--------------	----------	---

s:	Název přílohy:
----	----------------

## BLOKOVÉ SCHÉMA EZS

	Změna:
--	--------

Číslo příl. :

008

IČD:	17	7163	04	02	02	01
------	----	------	----	----	----	----