


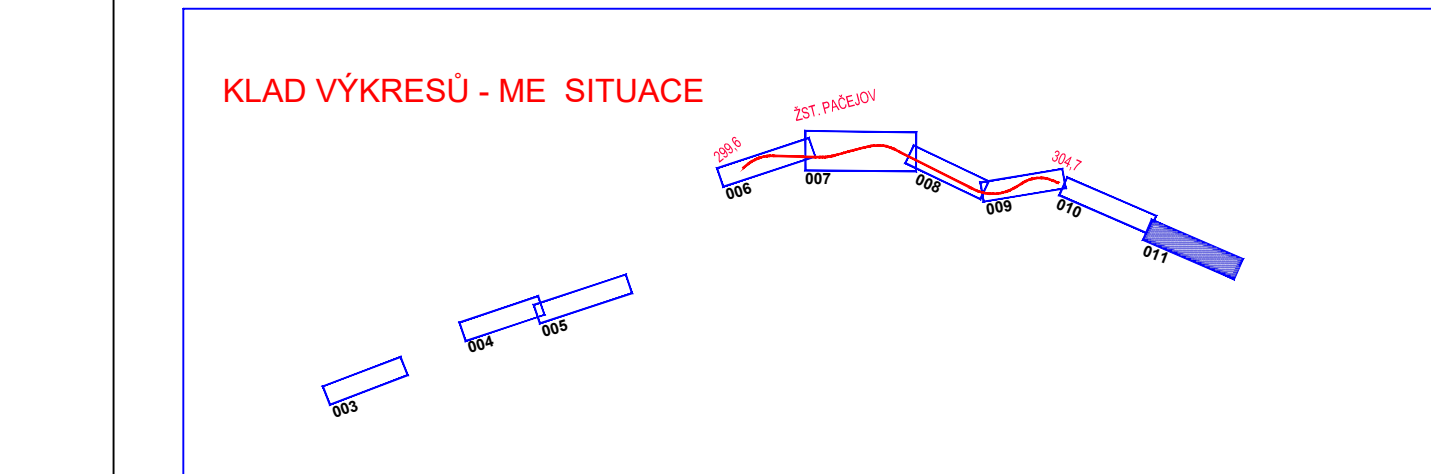

- LEGENDA:
- HRANICE POZEMKŮ (KATASTR NEMOVITOSTÍ)
 - HRANICE POZEMKŮ (ZE-POZEMKOVÝ KATASTR)
 - HRANICE KATASTRÁLNÍHO OZEMÍ
 - NOVÁ KOLEJ
 - 14.9 STANČENÍ
 - T10 DN62 D68 ČÍSLO ZABORU
 - ZABOR TRVALÝ - OBEC
 - ZABOR TRVALÝ - SZDC
 - ZABOR DOČASNÝ DO 1 ROKU
 - HRANICE POZEMKŮ INVESTORA
 - ZAŘÍZENÍ STAVENISŤE
 - DEMOLICE
 - VEČNÉ BŘEMENO
 - POZEMKY VE VLASTNICTVÍ ČR, SZDC s.o. S OCHRANOU ZPF
 - POZEMKY VE VLASTNICTVÍ ČR, SZDC s.o. OSTATNÍ
 - POZEMKY VE VLASTNICTVÍ ČESKÝCH DRAH, a.s.
 - POZEMKY S OCHRANOU ZPF
 - POZEMKY OSTATNÍ
 - DOČASNÝ ZABOR - TRVALÁ ZMĚNA VYUŽITÍ
 - OMVZST



EVROPSKÁ UNIE Evropské strukturální a investiční fondy Operační program Doprava		Ministerstvo dopravy Státní fond dopravní infrastruktury	
ČISTOPIS 5/2018			
Změna:	Název změny:	Datum:	Provedl:
Investor: objednatel: Správa železniční dopravní cesty, státní organizace Dlážděná 10037 110 00 Praha 1		Korespondenční adresa: Správa železniční dopravní cesty, s. o. Stavební správa západ Sokolovská 278/1955 190 00 Praha 9	
METROPROJEKT Praha a.s. nám. 1. P. Pavlova 2/1786 120 00 Praha 2 gen. ředitel: Ing. David Krása tel.: +420 296 154 105 www.metroprojekt.cz info@metroprojekt.cz		Souprava číslo: METROPROJEKT	
Ing. Václav KŘIVÁNEK tel.: +420 296 154 330 Společná odpověď: Ing. Ladislav POPELA Stupeň: DSP		Název a účel díla: Peronizace v žst. Pačejov a zvýšení rychlosti v km 299,650-304,009	
Zpracovatelské středisko: S-60 tel.: +420 296 154 247 Vedoucí střediska: Ing. Petr ZOUBAL Opracování projektu: Jindřich Zelenka		Název část díla: GEODETICKÁ DOKUMENTACE MAJETKOPRÁVNÍ ČÁST I. I.2	
Výpracoval: Ing. Kateřina DREHEROVÁ Kontroloval: Jindřich ZELENA Rok: V20/2039 Měřítko: 1: 1 000		Název přílohy: PŘEDBĚŽNÝ VÝKRES VÝKUPU POZEMKŮ Číslo příl.: 011	
9 x A4		17 7163 03 02 00 00	