

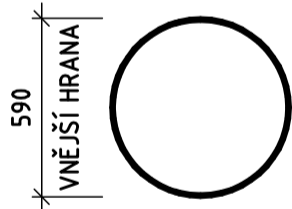
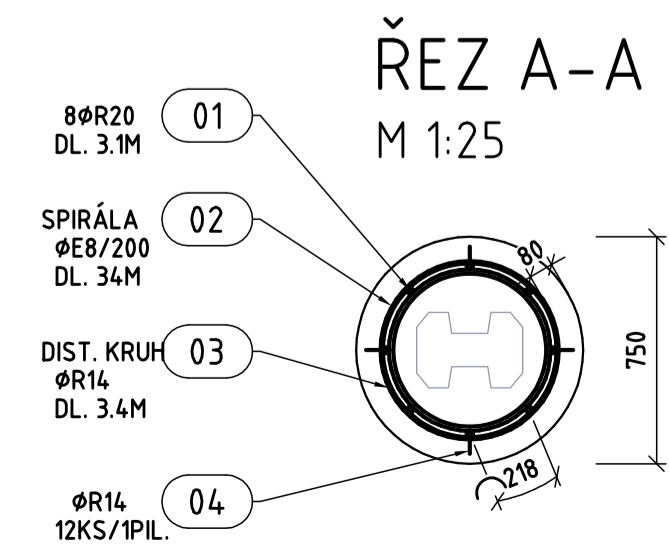


VÝKAZ VÝZTUŽE B500B													
Projekt :	ZVYŠENÍ TRATOVÉ RYCHLOSTI V ÚSEKU HAVL. BROD - OKROUHLICE												
Objekt :	SO10-01												
Číslo zakázky :	15XP24005												
Číslo piloty :	P1												
1. Výkaz jednotlivých průměrů													
Průměr [mm]	6	8	10	12	14	16	20	22	25	28			
hmot. bm	0,222	0,395	0,617	0,888	1,210	1,580	2,470	2,982	3,850	4,830			
délka celkem		34,0			14,2		24,8						
hmotnost celkem		13,4			17,1		61,3						
Celková hmotnost :	91,8 [kg]												
2. Výkaz jednotlivých položek													
Pol.	Ks	Prů. [mm]	Délka [m]	Délka celkem [m]									
				6	8	10	12	14	16	20	22	25	28
1	8	20	3,10							24,80			
2	1	8	34,00		34,00								
3	3	14	3,40					10,20					
4	12	14	0,33					3,96					

PILOTA „P1,,  
55KS  
M 1:25

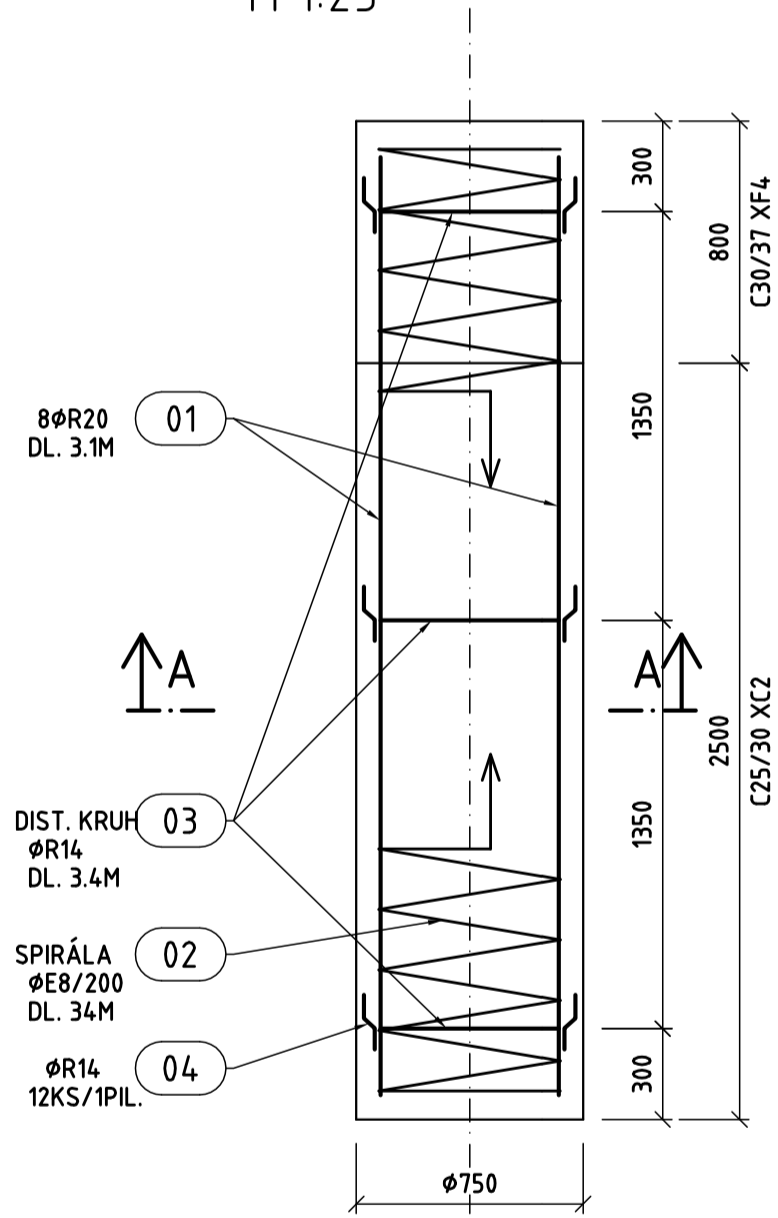



DISTANČNÍ KRUH PRO PILOTU Ø750MM  
(2 ZÁVITY)

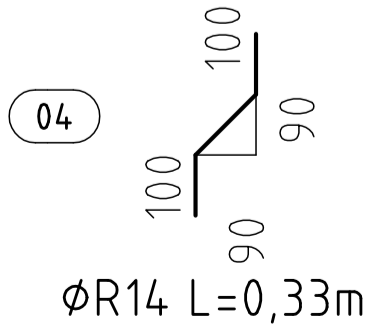


KÓTY VZTAŽENY NA VNĚJŠÍ HRANU

VÝKAZ VÝZTUŽE B500B													
Projekt :	ZVÝŠENÍ TRATOVÉ RYCHLOSTI V ÚSEKU HAVL. BROD - OKROUHLICE												
Objekt :	SO10-01												
Číslo zakázky :	15XP24005												
Číslo piloty :	P2												
1. Výkaz jednotlivých průměrů													
Průměr [mm]	6	8	10	12	14	16	20	22	25	28			
hmot. bm	0,222	0,395	0,617	0,888	1,210	1,580	2,470	2,982	3,850	4,830			
délka celkem		32,0			14,2		22,4						
hmotnost celkem		12,6			17,1		55,3						
Celková hmotnost :	85,1 [kg]												
2. Výkaz jednotlivých položek													
Pol.	Ks	Prů. [mm]	Délka [m]	Délka celkem [m]									
				6	8	10	12	14	16	20	22	25	28
1	8	20	2,80							22,40			
2	1	8	32,00		32,00								
3	3	14	3,40					10,20					
4	12	14	0,33					3,96					

PILOTA „P2,,  
38KS  
M 1:25

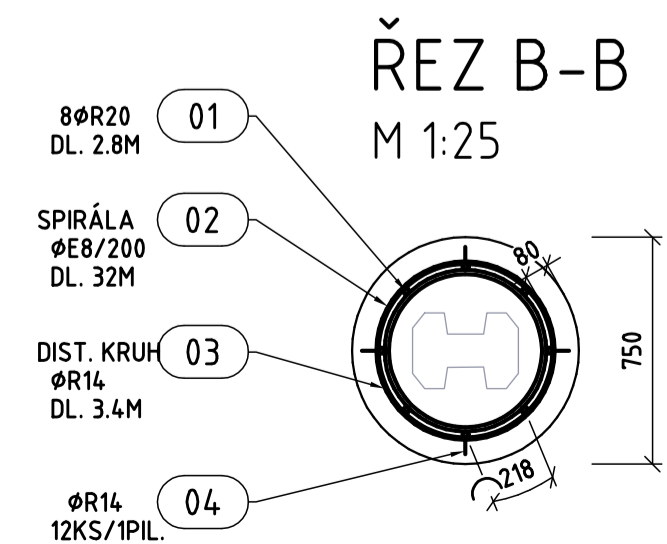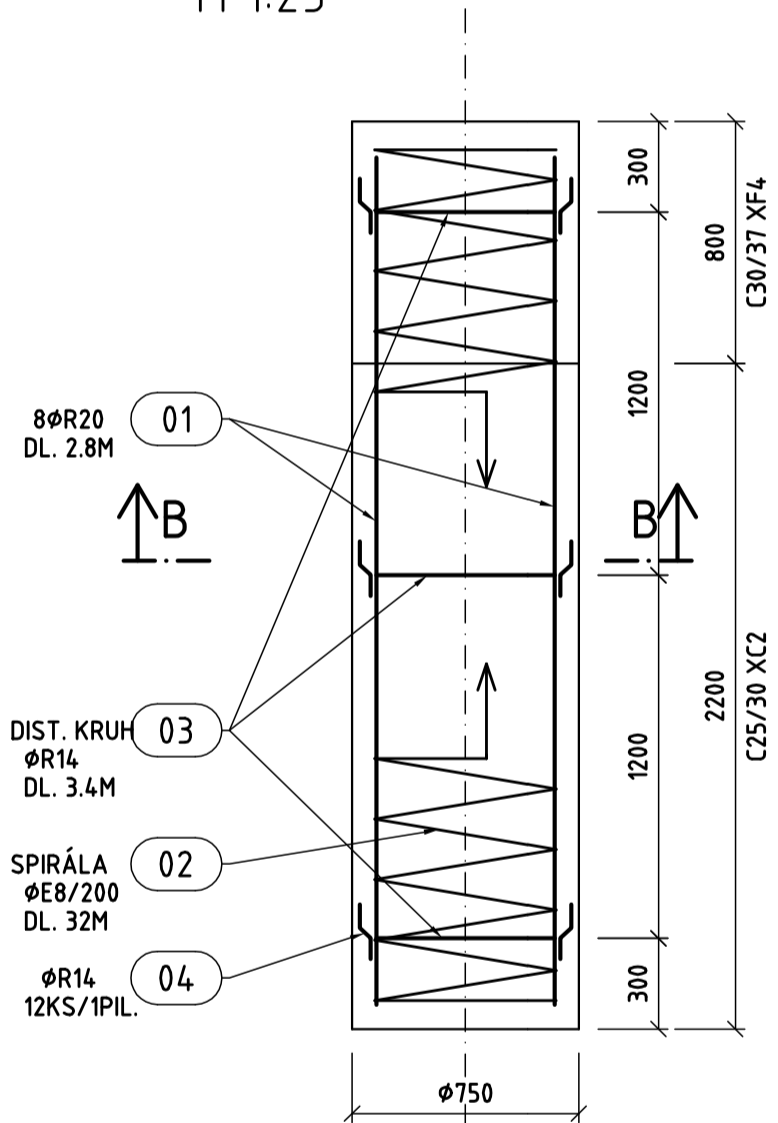

DISTANČNÍ KRUH PRO PILOTU Ø750MM  
(2 ZÁVITY)

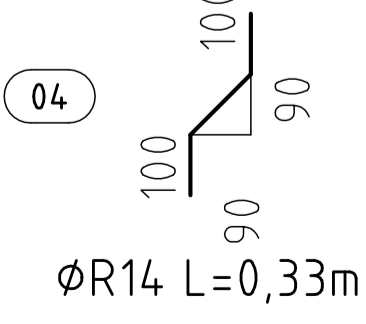

KÓTY VZTAŽENY NA VNĚJŠÍ HRANU



**Sdružení  
PRODEX-VALBEK**

**PRODEX**  
PROJEKTOVÁNÍ STAVEB  
Perucká 2481/5, 120 00 Praha 2  
ORGANIZAČNÍ SLOŽKA  
ČLEN SKUPINY VALBEKEU

1	Dokumentace po zapracování připomínek	04/2016		Číslo soupravy
Č. změny	Zdůvodnění změny	Datum	Podpis	

**Investor**  
 Správa železniční dopravní cesty, státní organizace

**Odpor. projektant stavby** Ing. Pavol Bartoš  
**Odpor. projektant PS, SO, části** Ing. Pavel Kašánek  
**Vypracoval** Ing. Jiří Chodora  
**Technická kontrola** Ing. Milan Šístek

**PRODEX**  
PROJEKTOVÁNÍ STAVEB  
Perucká 2481/5, 120 00 Praha 2  
ORGANIZAČNÍ SLOŽKA  
ČLEN SKUPINY VALBEKEU

**ZVÝŠENÍ TRATOVÉ RYCHLOSTI  
V ÚSEKU HAVLÍČKŮV BROD - OKROUHLICE**  
SO 10-01 PHS V KM 226,013 - 226,358 VLEVO

**VÝZTUŽ PILOT**

**Zak. číslo zhotov.** 15XP24005  
**Datum** 05/2016  
**Stupeň** PROJEKT (DSP)  
**Měřítko** 1:25  
**Část** Příloha  
**E.1.10.1** **6**