

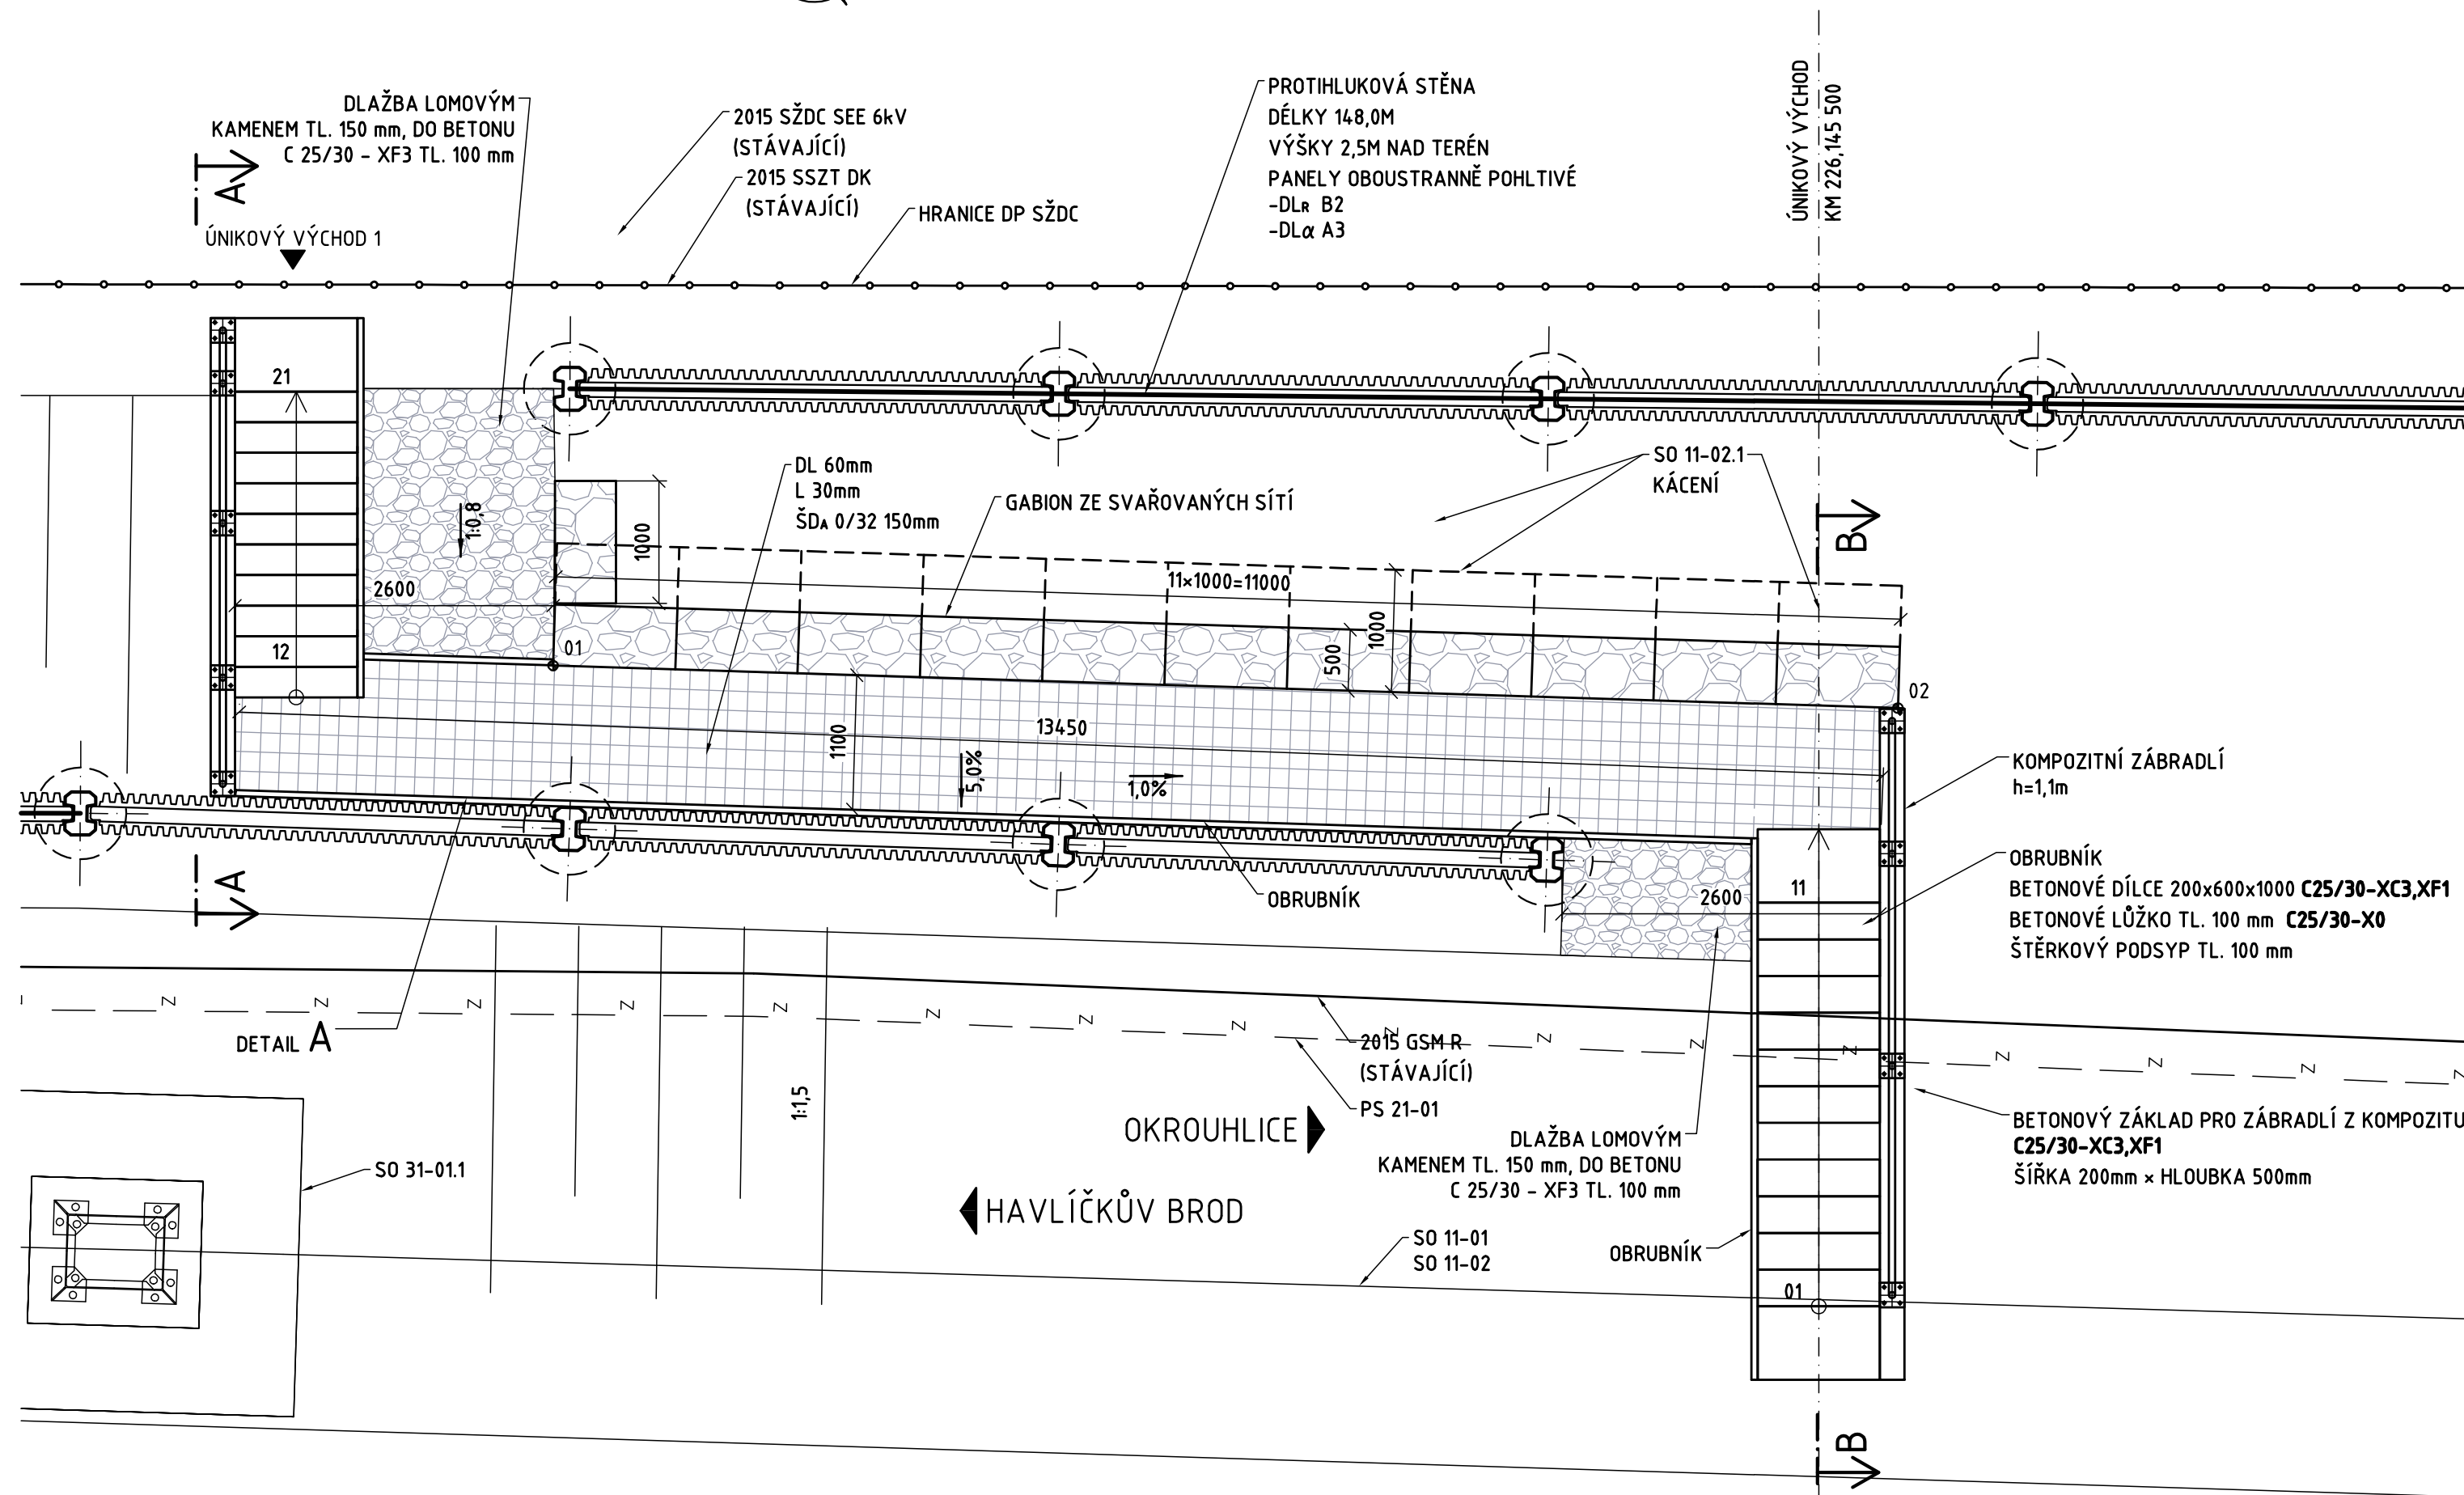
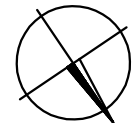



M 1:50

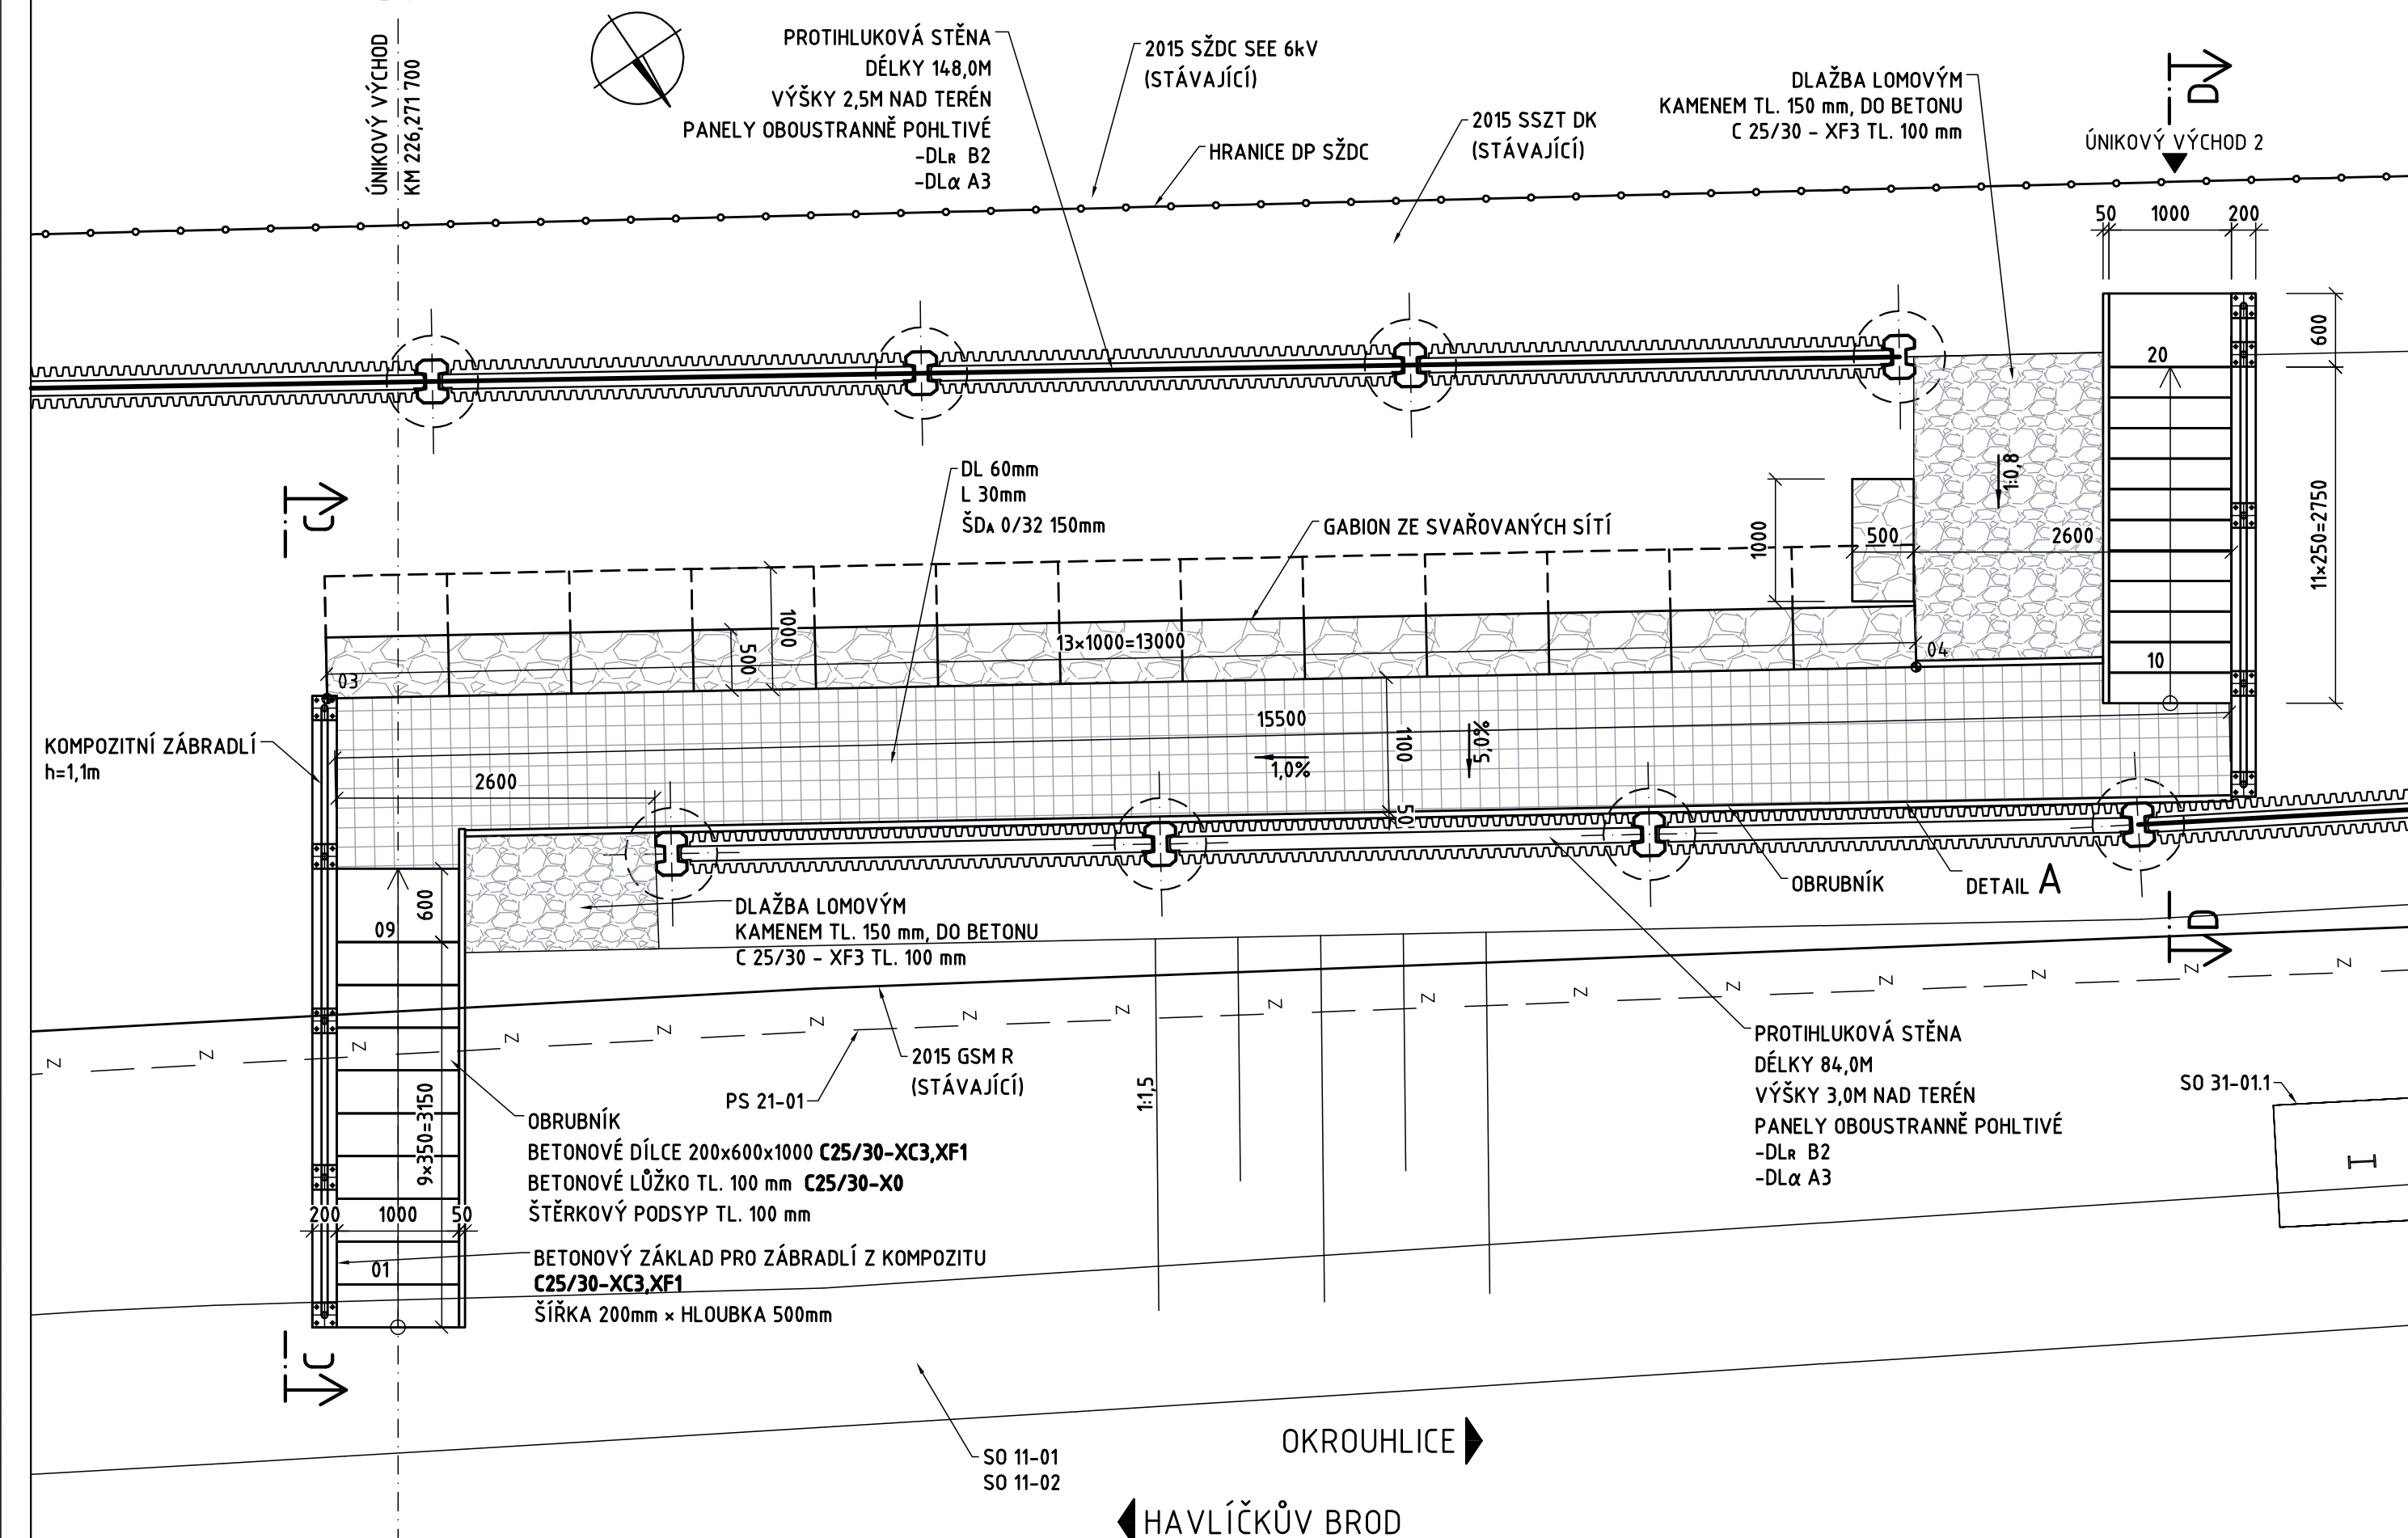


M 1:50

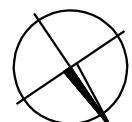


M 1:25

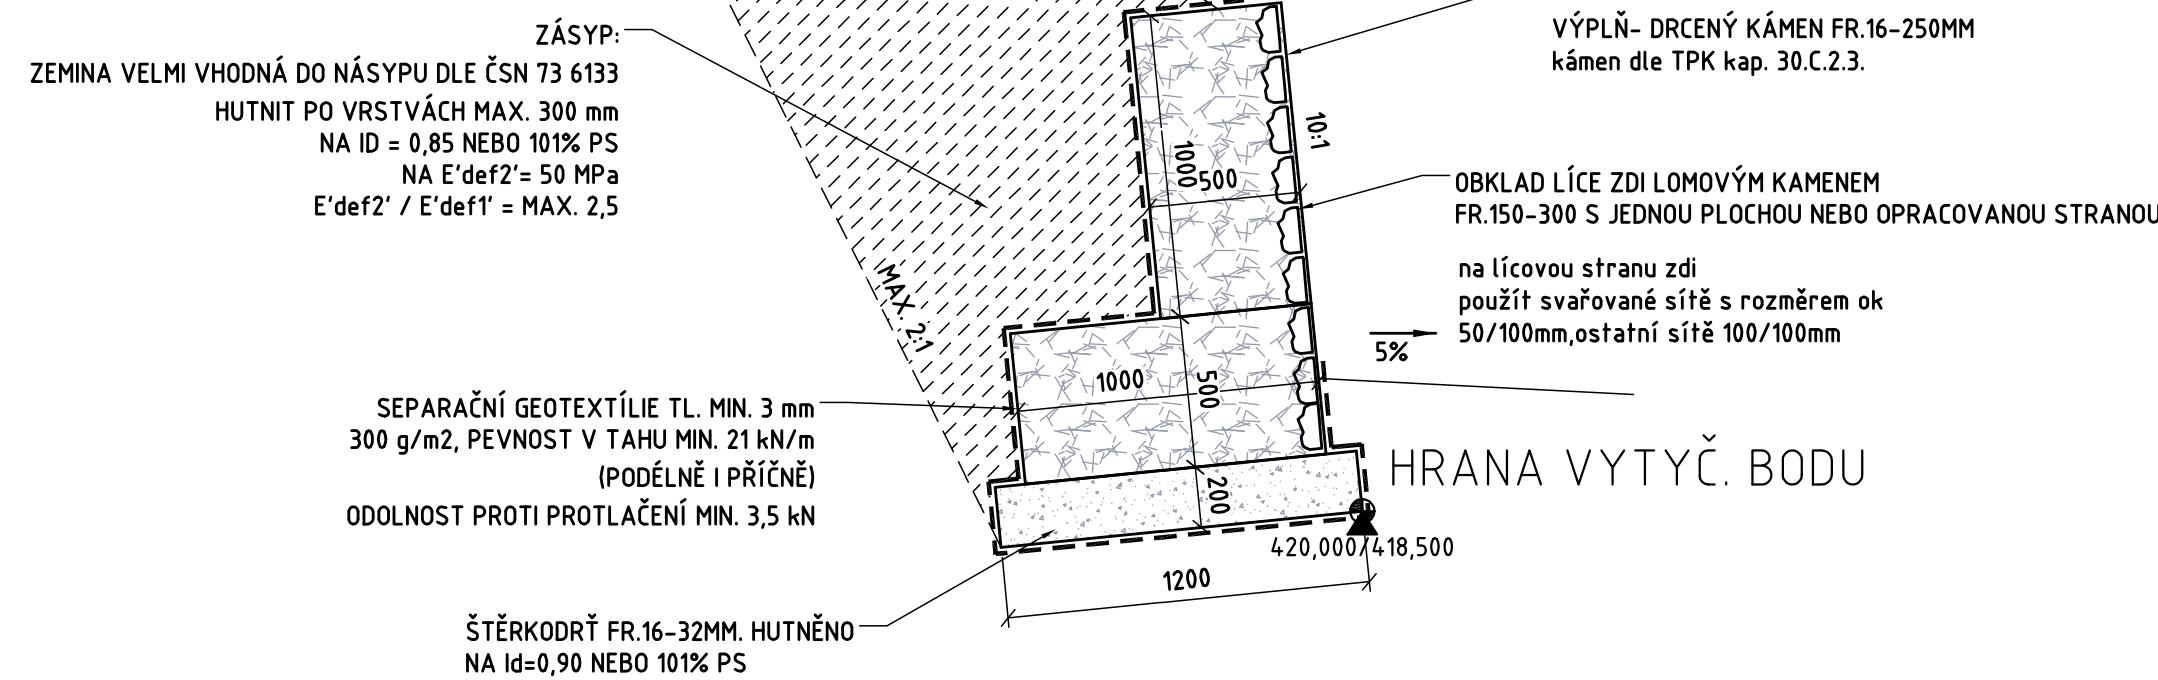

## M 1:50

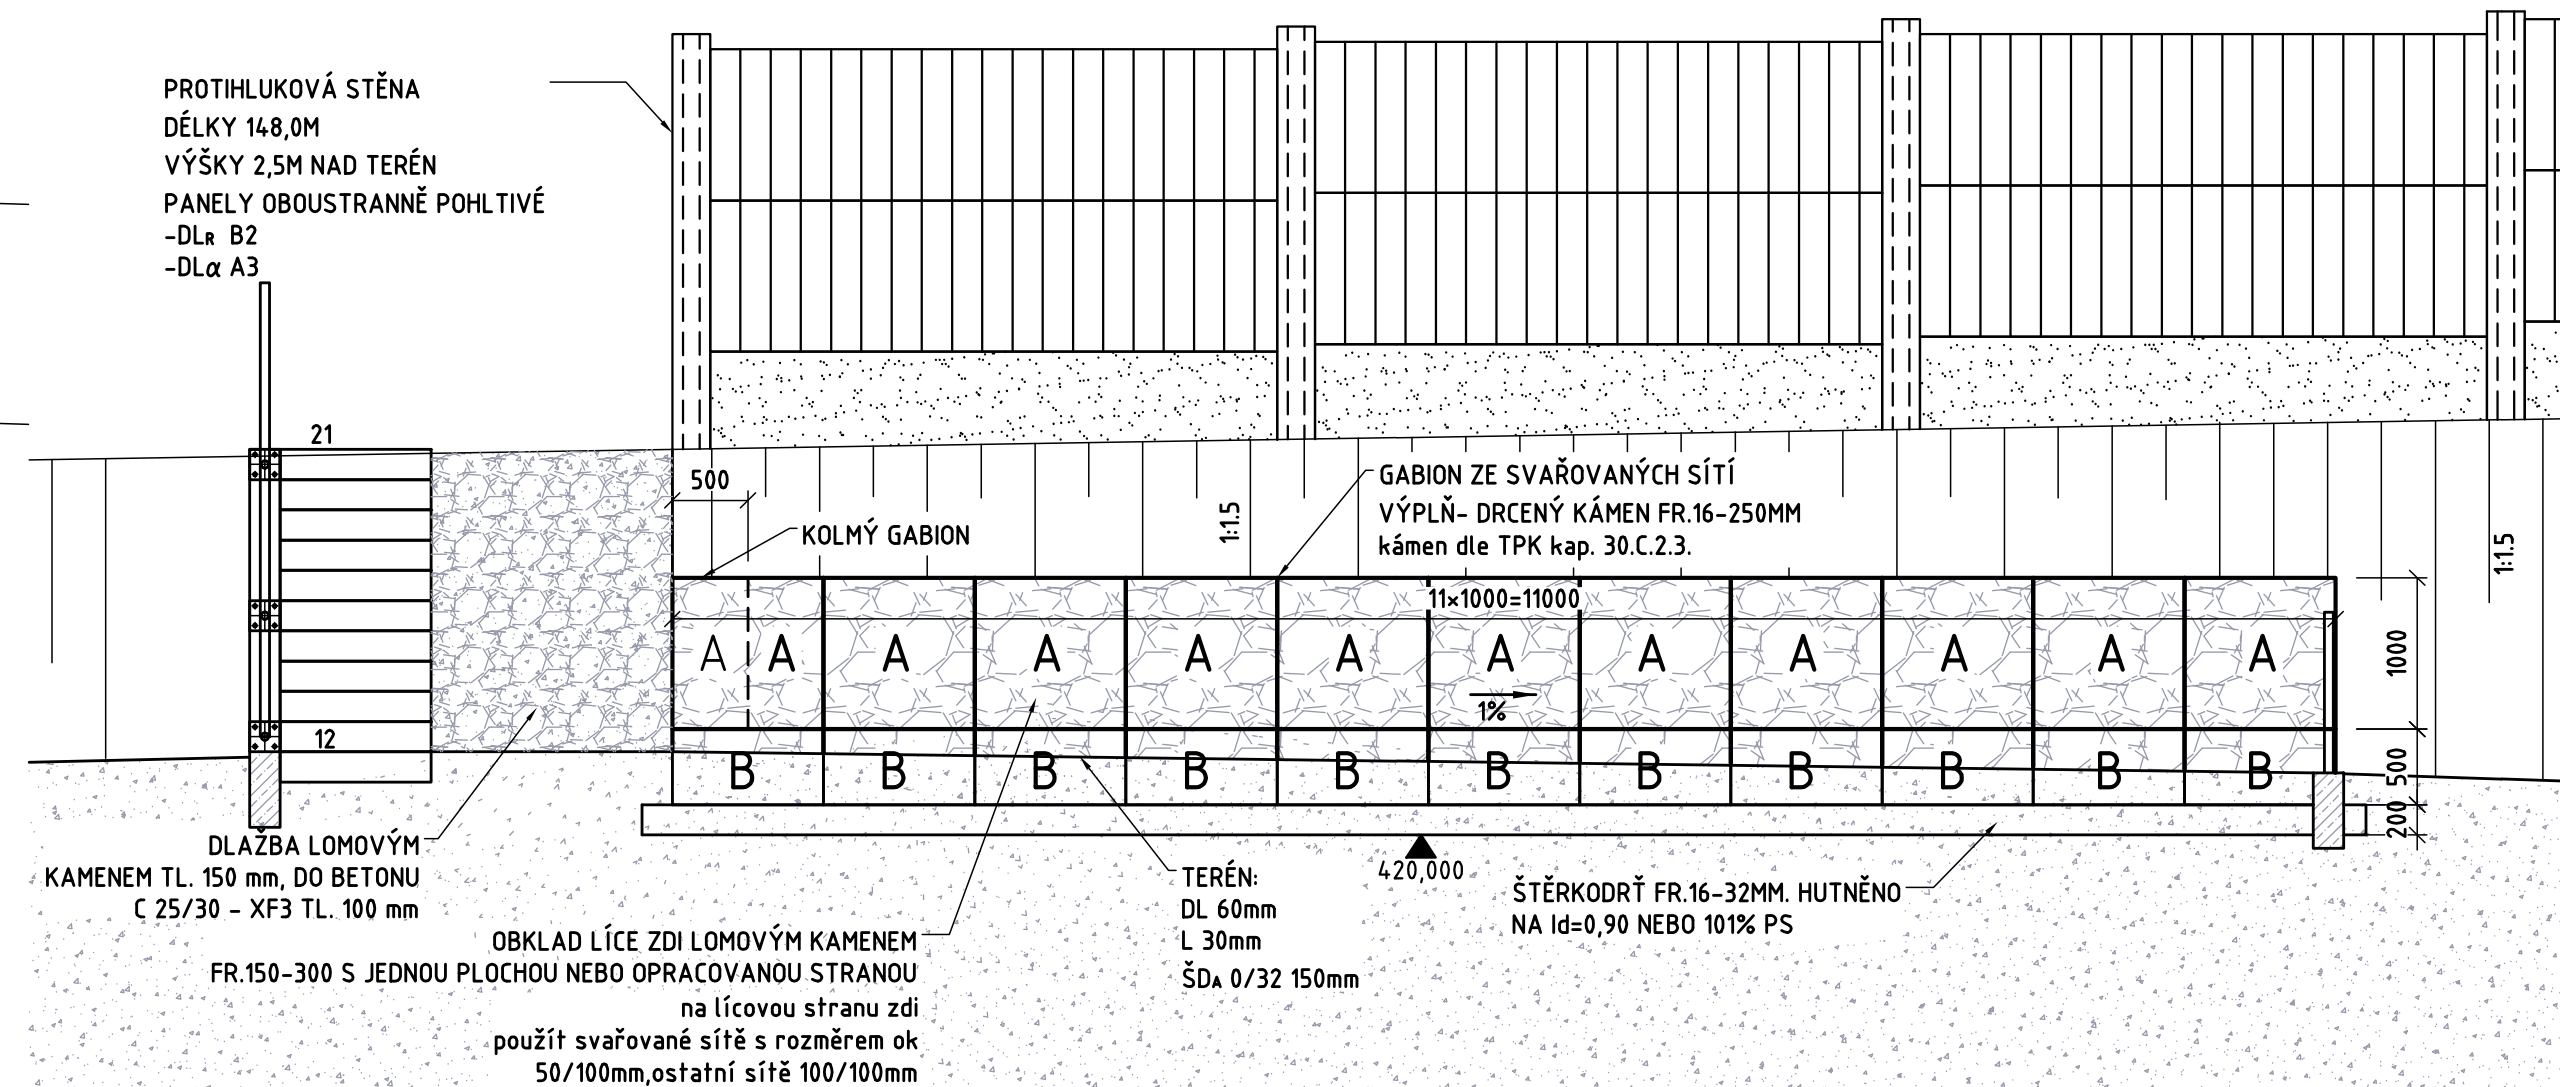

M 1:50

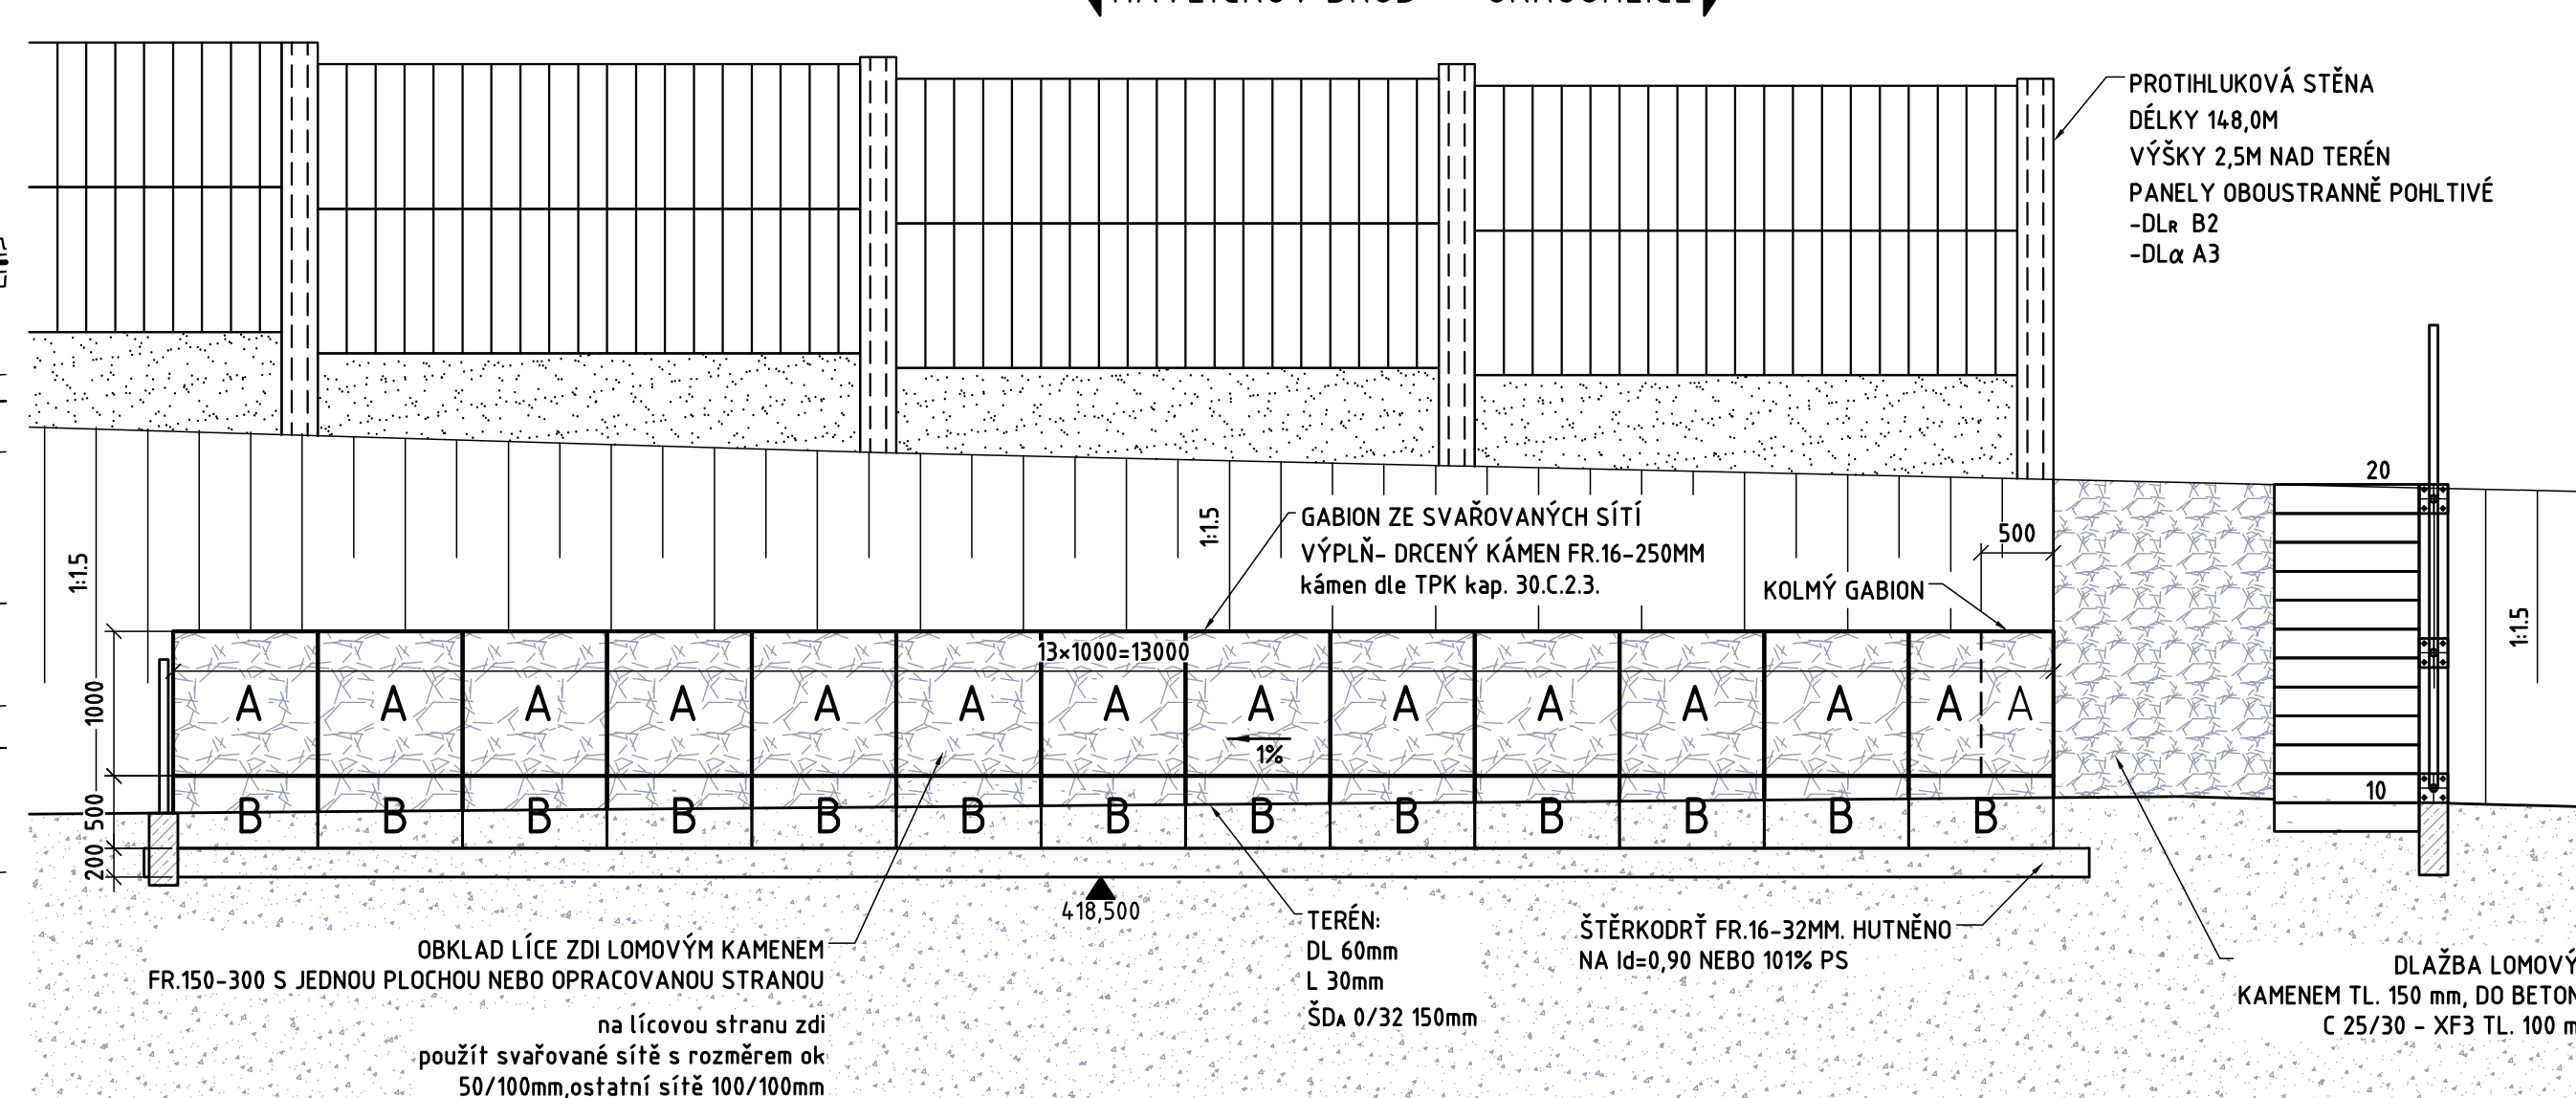

GABIONY - VÝPIS PRVKŮ				
označení	šířka:	výška:	délka:	ks
	[m]	[m]	[m]	
A	0,50	1,00	1,00	26
B	1,00	0,50	1,00	24

VYTYČOVACÍ BODY GABIONŮ		
BOD:	Y:	X:
1	668 319,747	1 106 973,78
2	668 328,664	1 106 967,34
3	668 431,472	1 106 897,53
4	668 442,389	1 106 890,47



EVROPSKÁ UNIE  
Evropské strukturální a investiční fondy  
Operační program Doprava

Ministerstvo dopravy  
Státní fond dopravní  
infrastruktury



**Sdružení  
PRODEX-VALBEK**



**PRODEX**  
PROJEKTOVÁNÍ STAVEB  
Perucká 2481/5, 120 00 Praha 2  
ORGANIZAČNÍ SLOŽKA

1	Dokumentace po zpracování připomínek	04/2016	<i>Chel</i>	Číslo soupravy
Č. změny	Zdůvodnění změny	Datum	Podpis	

Investor  Správa železniční dopravní cesty, státní organizace

Odpov. projektant stavby	Ing. Pavol Bartoš	
Odpov. projektant PS, SO, části	Ing. Pavel Kašťánek	
Vypracoval	Ing. Jiří Chodora	
Technická kontrola	Ing. Milan Šístek	

**PRODEX**  
PROJEKTOVÁNÍ STAVEB  
Perucká 2481/5, 120 00 Praha 2

ORGANIZAČNÍ SLOŽKA  
ČLEN SKUPINY VAI REK-EU

PRODEX spol. s r.o., organizační složka  
Perucká 2481/5, 120 00 Praha 2  
tel.: +420 277 007 726  
e-mail: info@prodex-cz.eu

## ZVÝŠENÍ TRAŽOVÉ RYCHLOSTI V ÚSEKU HAVLÍČKŮV BROD - OKROUHLICE

SO 10-01 PHS V KM 226,013 - 226,358 VLEVO

## GABIONY

Cast	Priloha
E.1.10.1	8