

POZNÁMKY:

- SOUŘADNÝ SYSTÉM: S-JTSK
- VÝŠKOVÝ SYSTÉM: B.p.v.
- VYTYČENÍ BUDE PROVEDENO S PŘESNOSTÍ DLE ČSN 730420-1 A ČSN 730420-2
- PŘED ZAPOČETÍM STAVEBNÍCH A VYTYČOVACÍCH PRACÍ MUSÍ BÝT VE SPOLUPRÁCI S PŘÍSLUŠNÝMI SPRÁVCI PŘESNĚ LOKALIZOVÁNY TRASY VŠECH STÁVAJÍCÍCH A NOVÝCH PODZEMNÍCH INŽENÝRSKÝCH SÍTÍ. PODLE TOHO MOHOU BÝT NÁSLEDNĚ UPRAVENY POLOHY VYTYČOVACÍCH BODŮ NĚKTERÝCH OBJEKTŮ.

LEGENDA VYTYČOVANÝCH BODŮ

AAAAAABBBB
AAAAA - ČÍSLO STAVEBNÍHO OBJEKTU
BBBB - VLASTNÍ ČÍSLO VYTYČOVANÉHO BODU

VZOR V TABULCE


0010030001
001003 - SO 10-03
0001 - VLASTNÍ ČÍSLO BODU

POZNÁMKA:

- VYTYČOVANÝM BODEM JE GEOMETRICKÝ STŘED PILOTY / SLOUPKU
- VÝŠKOVÉ ŘEŠENÍ JE PATRNÉ Z KLADEČSKÉHO VÝKRESU

BODY VYTYČOVACÍ SÍTĚ STAVBY		
BOD:	Y:	X:
718	669790.145	1105636.626
3070	669873.463	1105555.987

SEZNAM VYTYČOVANÝCH STŘEDŮ PILOT/SLOUPKŮ PHS		
BOD:	Y:	X:
0010030001	669829.211	1105577.64
0010030002	669832.591	1105575.501
0010030003	669835.305	1105572.563
0010030004	669838.699	1105566.953
0010030005	669841.413	1105564.015
0010030006	669844.199	1105561.023
0010030007	669848.368	1105560.829
0010030008	669851.173	1105557.852
0010030009	669853.916	1105554.941
0010030010	669856.671	1105552.042
0010030011	669859.449	1105549.104
0010030012	669858.917	1105547.086
0010030013	669861.011	1105544.878
0010030014	669863.093	1105542.72

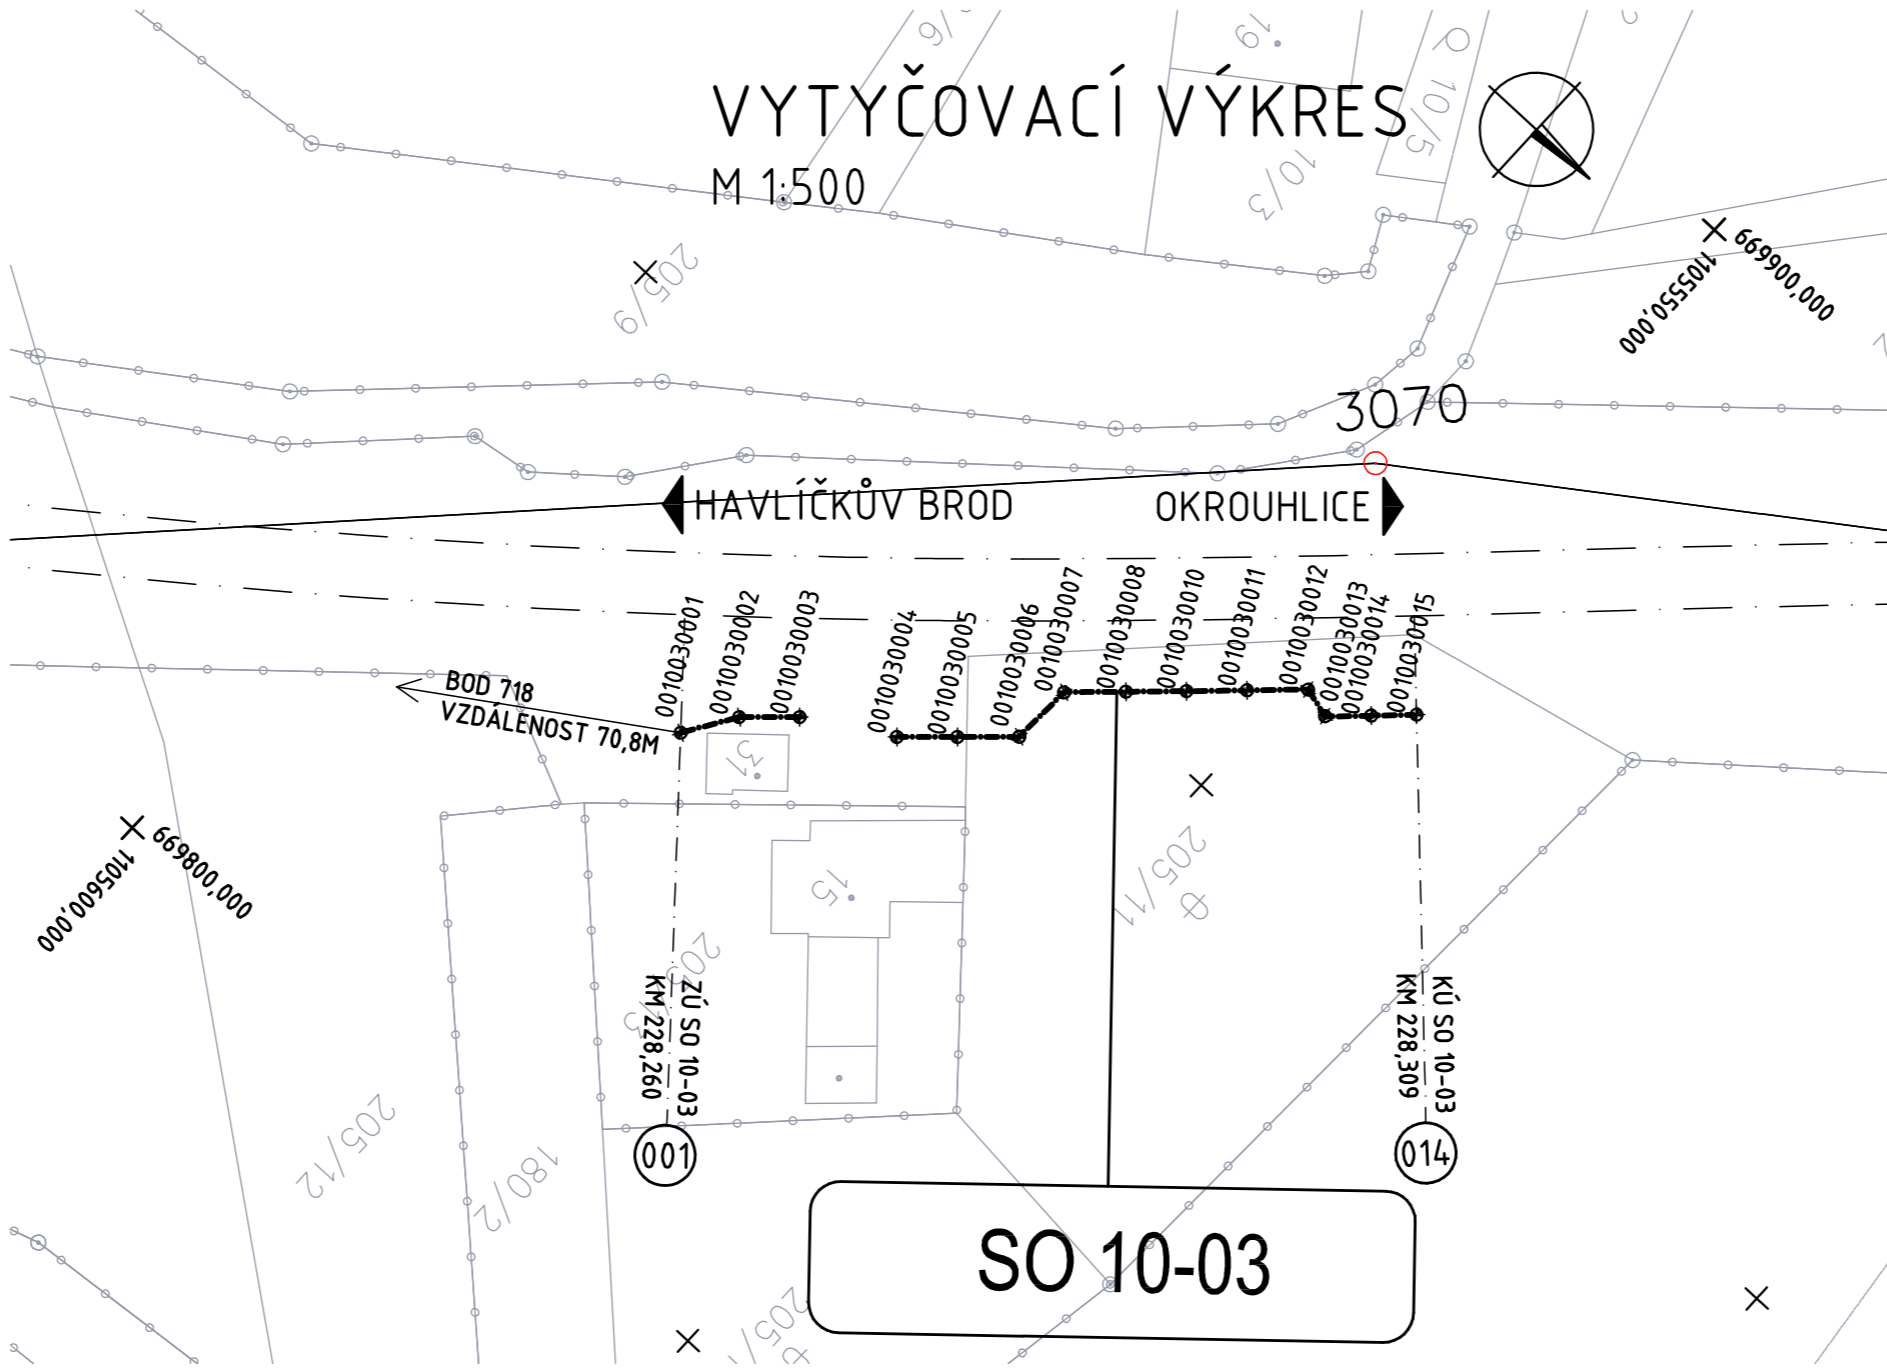

EVROPSKÁ UNIE
Evropské strukturální a investiční fondy
Operační program Doprava

Ministerstvo dopravy
Státní fond dopravní infrastruktury



Sdružení
PRODEX-VALBEK



PRODEX
PROJEKTOVÁNÍ STAVEB
Perucká 2481/5, 120 00 Praha 2
ORGANIZAČNÍ SLOŽKA
ČLEN SKUPINY VALBEK-EU

SOUŘADNICOVÝ SYSTÉM S-JTSK VÝŠKOVÝ SYSTÉM Bpv		PRO VYTYČENÍ BUDE POUŽITA PLATNÁ VYTYČOVACÍ SÍŤ STAVBY PŘESNOST VYTYČENÍ DLE ČSN 730420-1 a 730420-2	
1	Dokumentace po zapracování připomínek	04/2016	Číslo soupavy
Č. změny	Zdůvodnění změny	Datum	Podpis

Investor



Správa železniční dopravní cesty

Správa železniční dopravní cesty, státní organizace


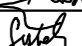
PRODEX[®]

PROJEKTOVÁNÍ STAVEB

Perucká 2481/5, 120 00 Praha 2

ORGANIZAČNÍ SLOŽKA

ČLEN SKUPINY VALBEK-EU

Odpov. projektant stavby	Ing. Pavol Bartoš	
Odpov. projektant PS, SO, částí	Ing. Pavel Kašťánek	
Vypracoval	Ing. Jiří Chodora	
Technická kontrola	Ing. Milan Šístek	

ZVÝŠENÍ TRAŤOVÉ RYCHLOSTI
V ÚSEKU HAVLÍČKŮV BROD - OKROUHLICE

SO 10-03 PHS V KM 228,261 - 228,307 V PRAVO

VYTYČOVACÍ VÝKRES

DOKUMENT LZE UŽÍVAT POUZE DLE USTANOVENÍ PŘÍSLUŠNÉ SMLOUVY O DÍLO. ŽÁDNO JINOU ČÁST NEMŮŽE BYT DLE ZÁKONA č.121/2000 Sb. (autorský zákon) KOPÍROVANA NEBO JINÝM ZPŮSOBEM ROZŠÍŘOVANA BEZ SOUHLASU PRODEX spol. s r.o., organizační složka

PRODEX spol. s r.o., organizační složka
Perucká 2481/5, 120 00 Praha 2
tel.: +420 277 007 726
e-mail: info@prodex-cz.eu

Zak. číslo zhotov.	15XP24005
Datum	05/2016
Stupeň	PROJEKT (DSP)
Měřítko	1:500
Část	Příloha
E.1.10.3	5

DOKUMENT LZE UŽÍVAT POUZE DLE USTANOVENÍ PŘÍSLUŠNÉ SMLOUVY O DLO. ŽÁDNÁ JEHO ČÁST NEMŮŽE BYT DLE ZÁKONA č.121/2000 Sb. (autorský zákon) KOPÍROVÁNA NEBO JINÝM ZPŮSOBEM ROZŠÍŘOVÁNA BEZ SOUHLASU PRODEX spol. s r.o., organizační složka