


ŘEZ (A-A) PHS V KM 229,550 000

JEDNOSTRANNĚ POHLTIVÁ PHS VÝŠKY 2,0M NAD TERÉN
M 1:50

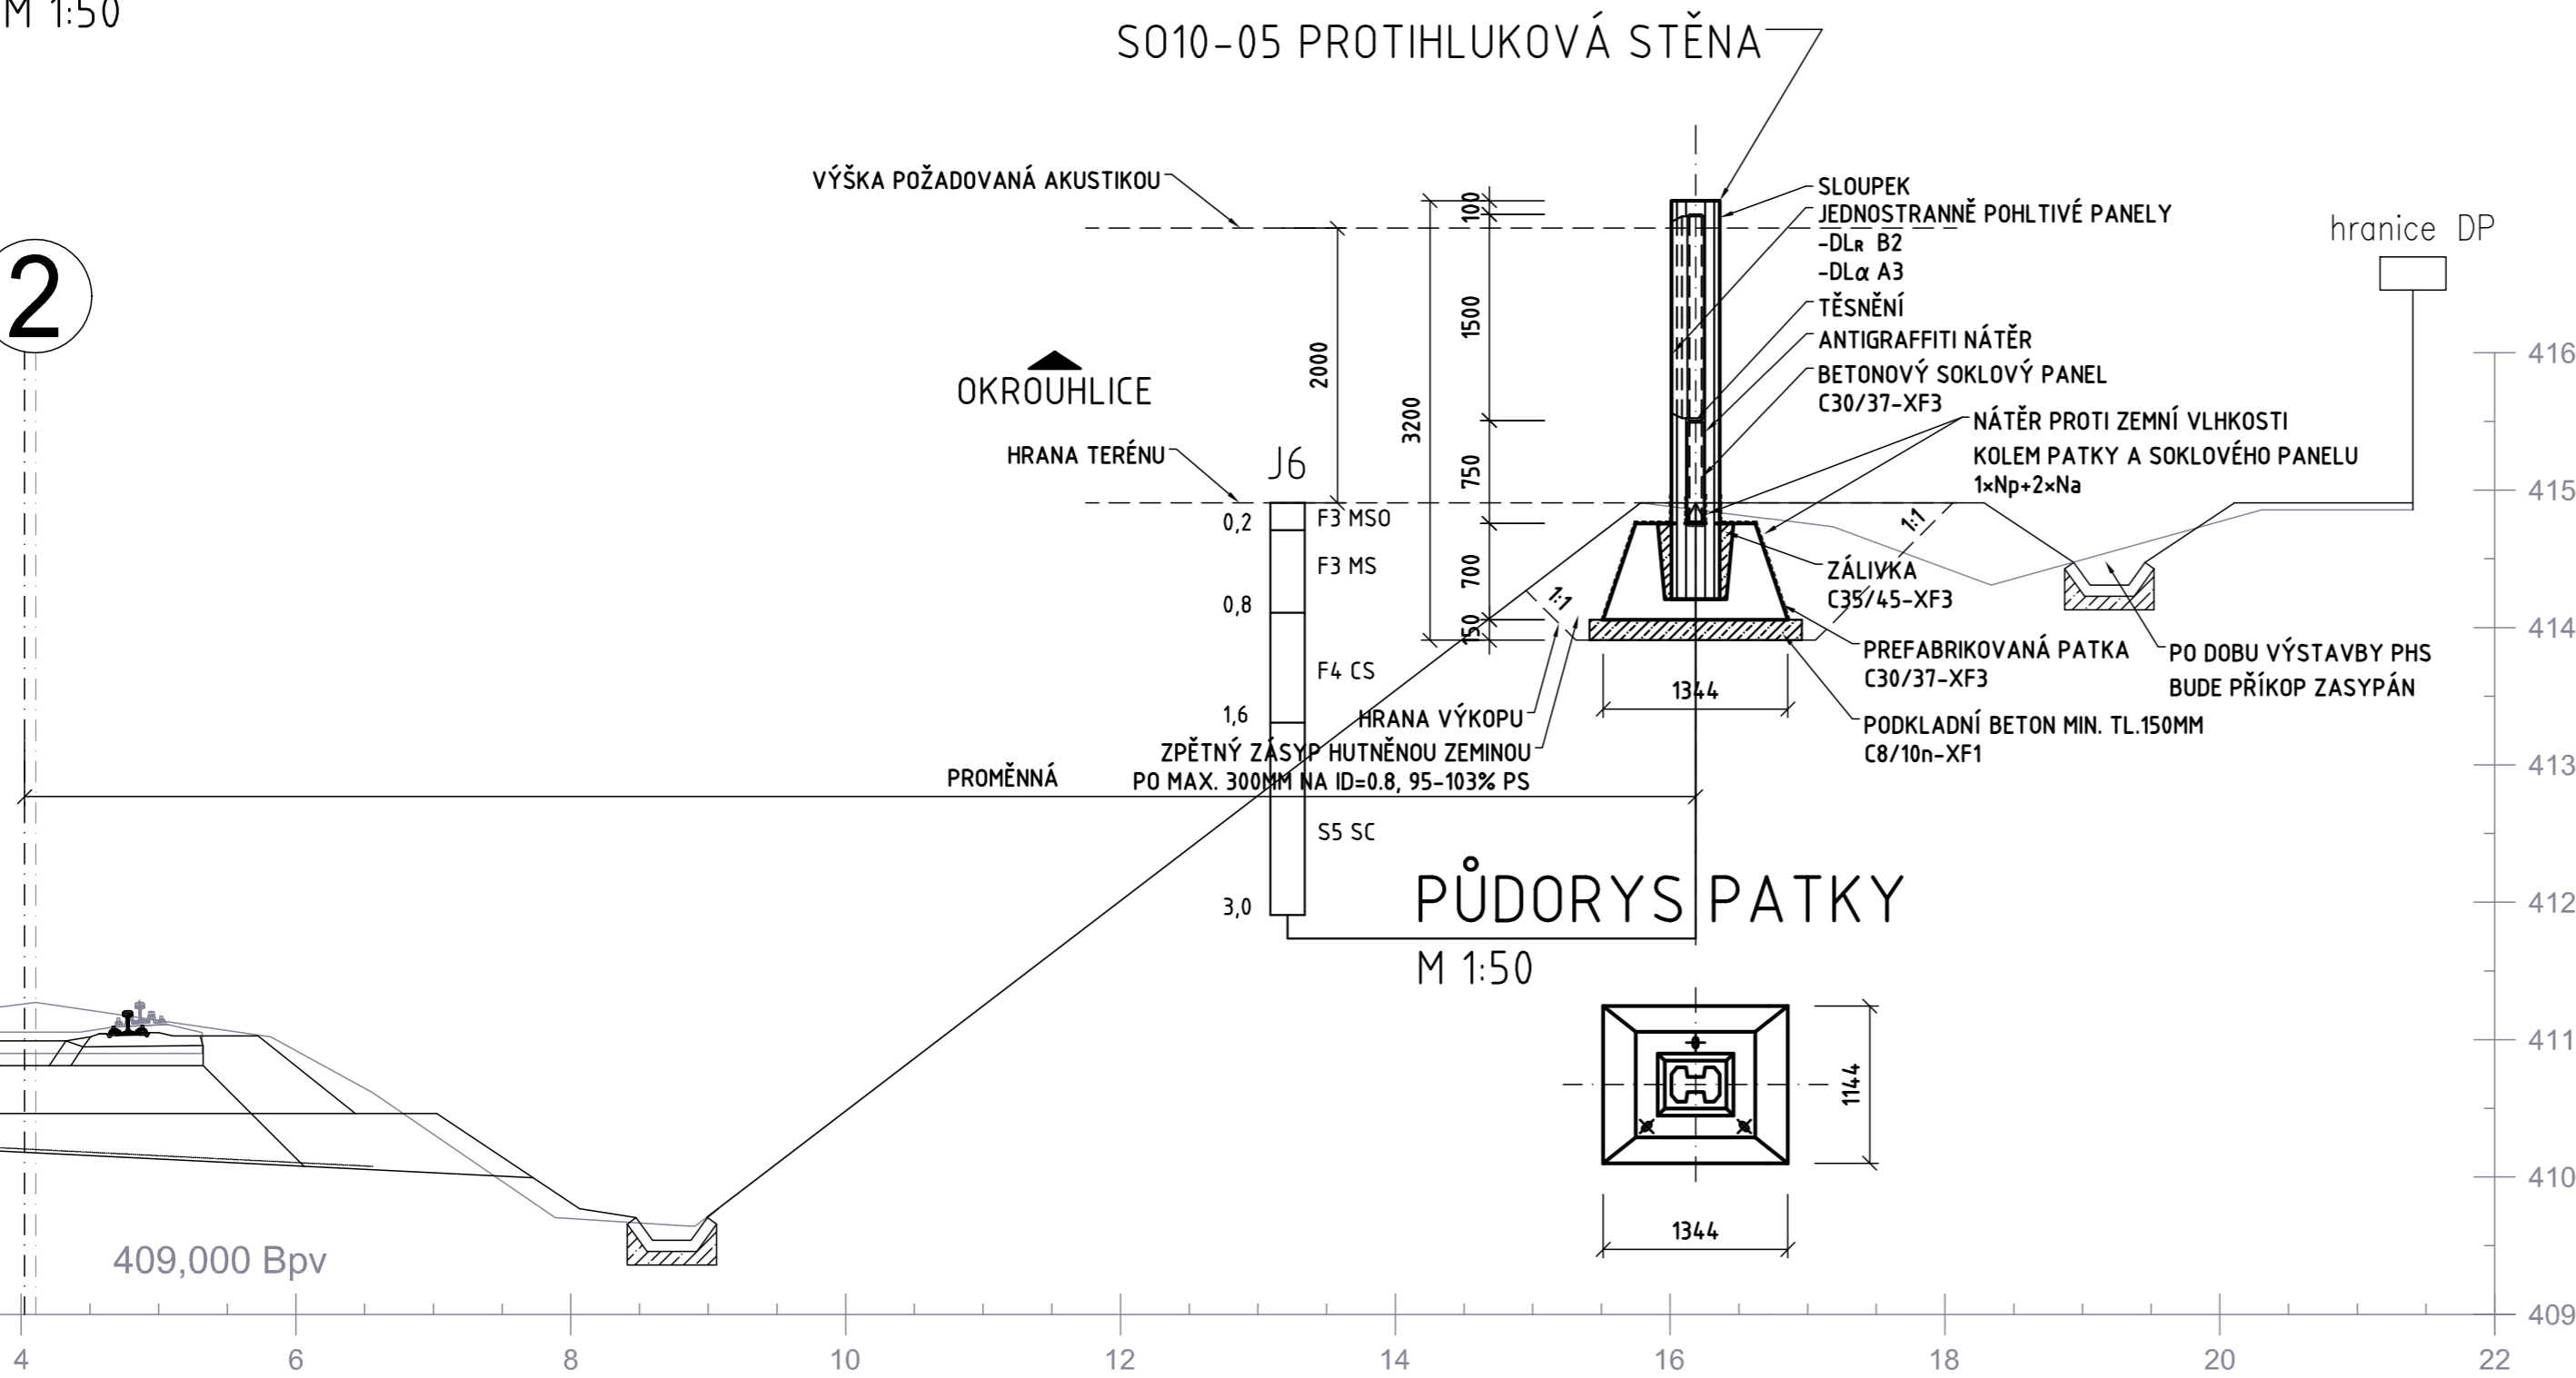

2



EVROPSKÁ UNIE
Evropské strukturální a investiční fondy
Operační program Doprava



**Sdružení
PRODEX-VALBEK**

PRODEX
PROJEKTOVÁNÍ STAVEB
Perucká 2481/5, 120 00 Praha 2
ORGANIZAČNÍ SLOŽKA
ČLEN SKUPINY VALBEK-EU

1	Dokumentace po zapracování připomínek	04/2016		Číslo soupravy
Č. změny	Zdůvodnění změny	Datum	Podpis	

Investor
 Správa železniční dopravní cesty, státní organizace

PRODEX
PROJEKTOVÁNÍ STAVEB
Perucká 2481/5, 120 00 Praha 2
ORGANIZAČNÍ SLOŽKA
ČLEN SKUPINY VALBEK-EU

Odpov. projektant stavby	Ing. Pavol Bartoš	
Odpov. projektant PS, SO, částí	Ing. Pavel Kašťánek	
Vypracoval	Ing. Jiří Chodora	
Technická kontrola	Ing. Milan Šístek	

**ZVÝŠENÍ TRAŽOVÉ RYCHLOSTI
V ÚSEKU HAVLÍČKŮV BROD - OKROUHVICE**
SO 10-05 PHS V KM 229,472 - 229,607 VPRAVO

Zak. číslo zhotov.	15XP24005
Datum	05/2016
Stupeň	PROJEKT (DSP)
Měřítko	1:50
Část	Příloha

PŘÍČNÉ ŘEZY

E.1.10.5

3