


KLADĚČSKÝ VÝKRES SO10-05.1

M 1:150

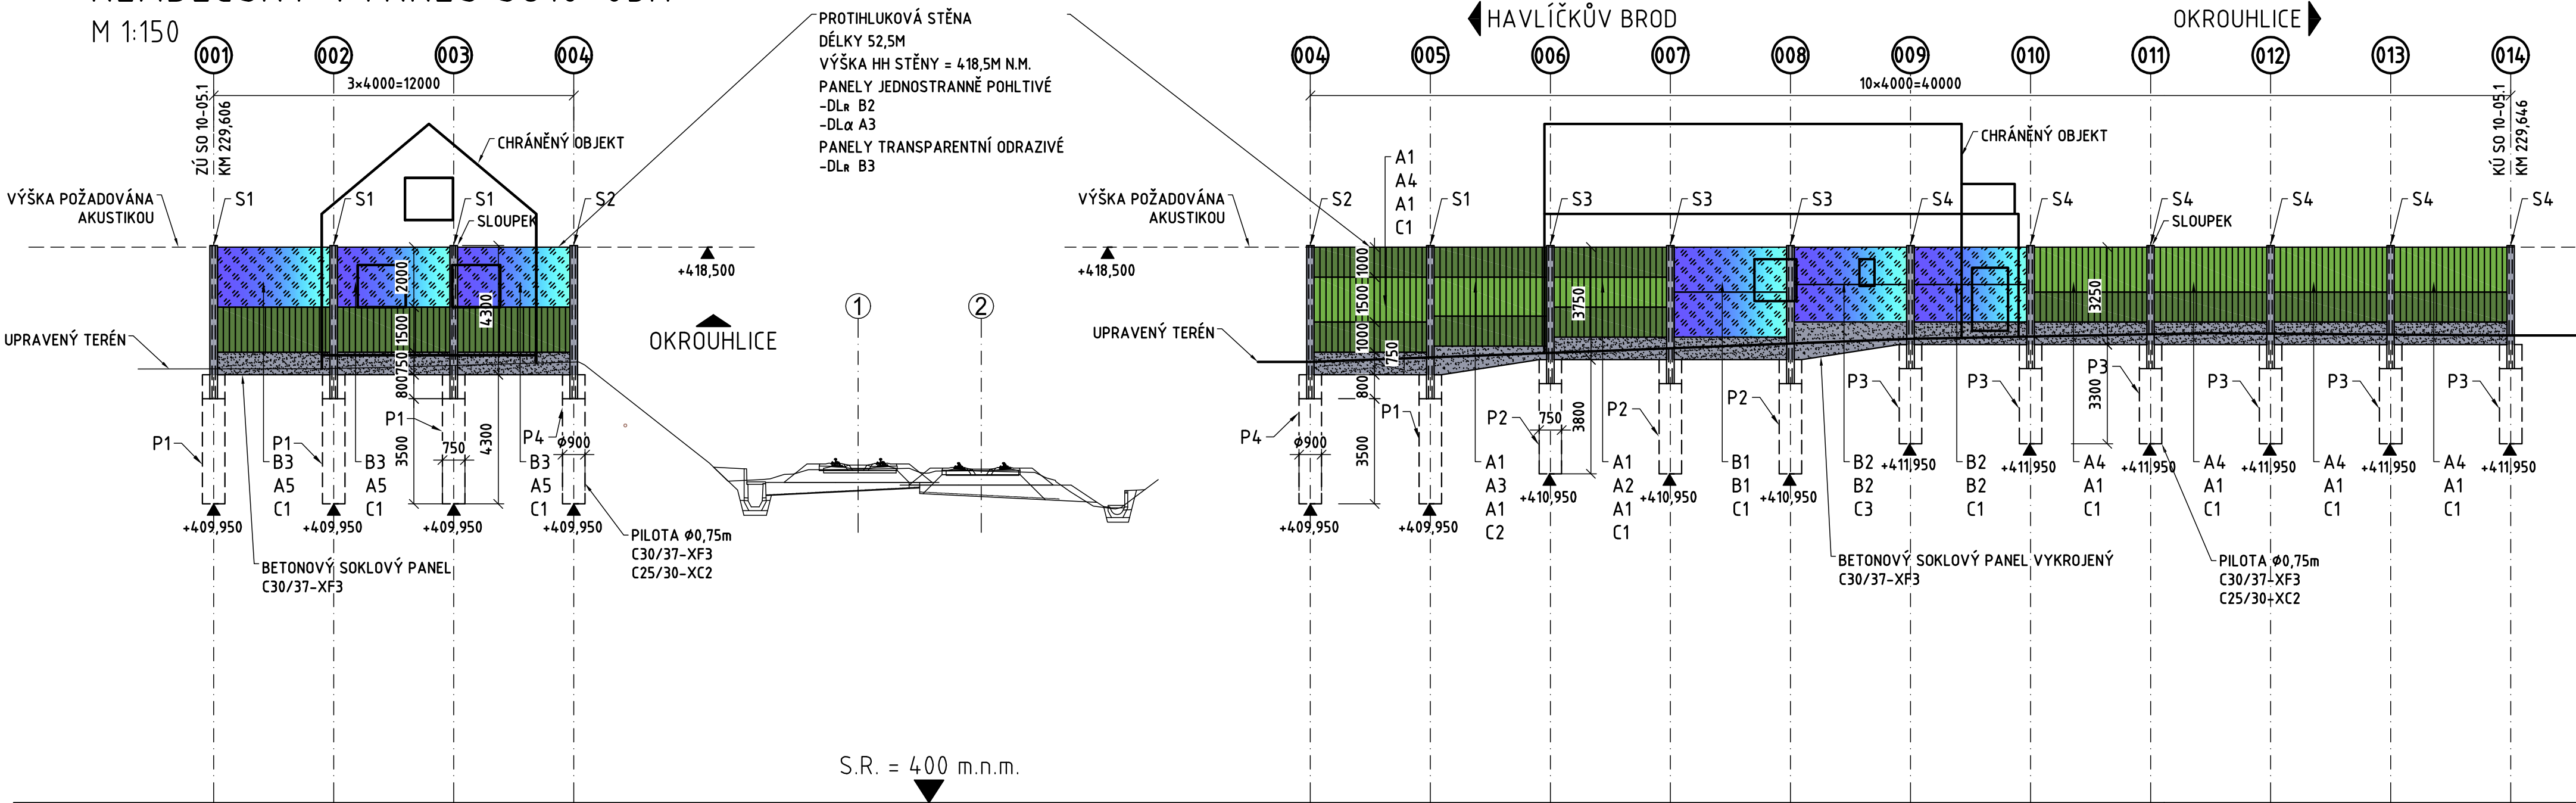

LEGENDA:

- PROTIHLUKOVÝ PANEĽ RAL 6018
- PROTIHLUKOVÝ PANEĽ RAL 6001
- PROTIHLUKOVÝ PANEĽ TRANSPARENTNÍ
- BETONOVÝ SOKLOVÝ PANEĽ

ZVÝŠENÍ TRAŤOVÉ RYCHLOSTI V ÚSEKU HAVL. BROD - OKROUHVICE

SO 10-05.1 PHS V KM 229,606 - 229,647 VLEVO

VÝKAZ SLOUPŮ

typ sloupu	profil	h (výška) [mm]	celkové množství [ks]	poznámka
S1	H	5100	4	C30/37 XF3
S2	H	5100	1	C30/37 XF3, ÚHLOVÝ SLOUPEK 90°
S3	H	4600	3	C30/37 XF3
S4	H	3300	6	C30/37 XF3

ZVÝŠENÍ TRAŤOVÉ RYCHLOSTI V ÚSEKU HAVL. BROD - OKROUHVICE

SO 10-05.1 PHS V KM 229,606 - 229,647 VLEVO

VÝKAZ PANEĽŮ

typ panelu	rozměry panelů		celkové množství [ks]	poznámka
	L (délka) [mm]	h (výška) [mm]		
A1	3850	1000	10	RAL 6001, JEDNOSTRANNĚ POHLTIVÝ
A2	3850	1000	1	RAL 6018, JEDNOSTRANNĚ POHLTIVÝ
A3	3850	1300	1	RAL 6018, JEDNOSTRANNĚ POHLTIVÝ
A4	3850	1500	5	RAL 6018, JEDNOSTRANNĚ POHLTIVÝ
A5	3850	1500	3	RAL 6001, JEDNOSTRANNĚ POHLTIVÝ
C1	3850	750	11	C30/37 XF3
C2	3850	950	1	C30/37 XF3, VYKROJENÝ SOKLOVÝ PANEĽ
C3	3850	1250	1	C30/37 XF3, VYKROJENÝ SOKLOVÝ PANEĽ
B1	3850	1750	2	PRŮHLEDNÝ PANEĽ V RÁMU
B2	3850	1250	4	PRŮHLEDNÝ PANEĽ V RÁMU
B3	3850	1500	3	PRŮHLEDNÝ PANEĽ V RÁMU

Sdružení
PRODEX-VALBEK

valbek

PRODEX
PROJEKTOVÁNÍ STAVEB
Perucká 2481/5, 120 00 Praha 2
ORGANIZAČNÍ SLOŽKA
ČLEN SKUPINY VALBEK-EU

1	Dokumentace po zapracování připomínek	04/2016		Číslo soupravy
Č. změny	Zdůvodnění změny	Datum	Podpis	

Investor
SZDC
Správa železniční dopravní cesty, státní organizace

Ing. Pavel Bartoš
Ing. Pavel Kašánek
Ing. Jiří Chodora
Ing. Milan Šístek

ZVÝŠENÍ TRAŤOVÉ RYCHLOSTI
V ÚSEKU HAVLÍČKŮV BROD - OKROUHVICE
SO 10-05.1 PHS V KM 229,606 - 229,647 VLEVO

KLADĚČSKÝ VÝKRES

E.1.10.5.1

15XP24005
05/2016
PROJEKT (DSP)
1:150
Příloha 4