



EVROPSKÁ UNIE
Evropské strukturální a investiční fondy
Operační program Doprava

Ministerstvo dopravy
Státní fond dopravní
infrastruktury



Sdružení PRODEX-VALBEK



1	Dokumentace po zpracování připomínek	04/2016		Číslo soupavy
Č. změny	Zdůvodnění změny	Datum	Podpis	


Investor 				
Odpov. projektant stavby	Ing. Pavol Bartoš		PRODEX spol. s r.o., organizační složka Perucká 2481/5, 120 00 Praha 2 tel.: +420 277 007 726 e-mail: info@prodex-cz.eu	
Odpov. projektant PS, SO, části	Ing. Pavel Kaštánek			
Vypracoval	Ing. Jiří Chodora			
Technická kontrola	Ing. Milan Šístek			
ZVÝŠENÍ TRAŤOVÉ RYCHLOSTI V ÚSEKU HAVLÍČKŮV BROD - OKROUHVICE SO 10-05.1 PHS V KM 229,606 - 229,647 VLEVO			Zak. číslo zhotov.	15XP24005
VÝKAZ PRVKŮ			Datum	05/2016
			Stupeň	PROJEKT (DSP)
			Měřítko	1:25
			Část	Příloha
			E.1.10.5.1	7

DOKUMENT LZE UŽÍVAT POUZE DLE USTANOVENÍ PŘÍSLUŠNÉ SMLOUVY O DÍLO. ŽÁDNÁ JEHO ČÁST NEMŮŽE BYT DLE ZÁKONA č.121/2000 Sb. (autorský zákon) KOPIJOVÁNA NEBO JINÝM ZPŮSOBEM ROZŠÍŘOVÁNA BEZ SOUHLASU PRODEX spol. s r.o., organizační složka


KÓDOVÁNÍ PANELŮ

¹ ²
A1 – KÓDOVÁNÍ PANELŮ


¹ – TYP PANELU

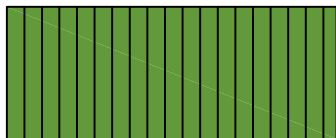


A – POHLTIVÝ PLNÝ AKUSTICKÝ PANEL

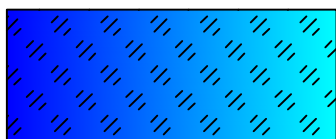

B – ODRAZIVÝ PRŮHLEDNÝ AKUSTICKÝ PANEL

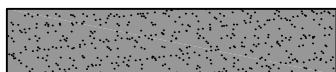

C – ODRAZIVÝ SOKLOVÝ PANEL

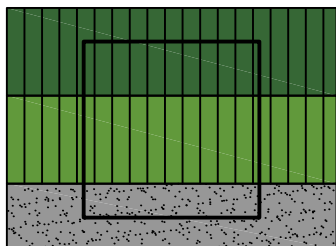

S – PROSTUPNÝ PANEL

² – ROZMĚRY PANELU (VIZ. TABULKA-VÝKAZ PANELŮ)

KÓDOVÁNÍ SLOUPŮ

³
S1 – KÓDOVÁNÍ SLOUPŮ


³ – TYP SLOUPU DLE PROFILU A DÉLKY



SLOUPEK „S1,,

4 KS


M 1:25

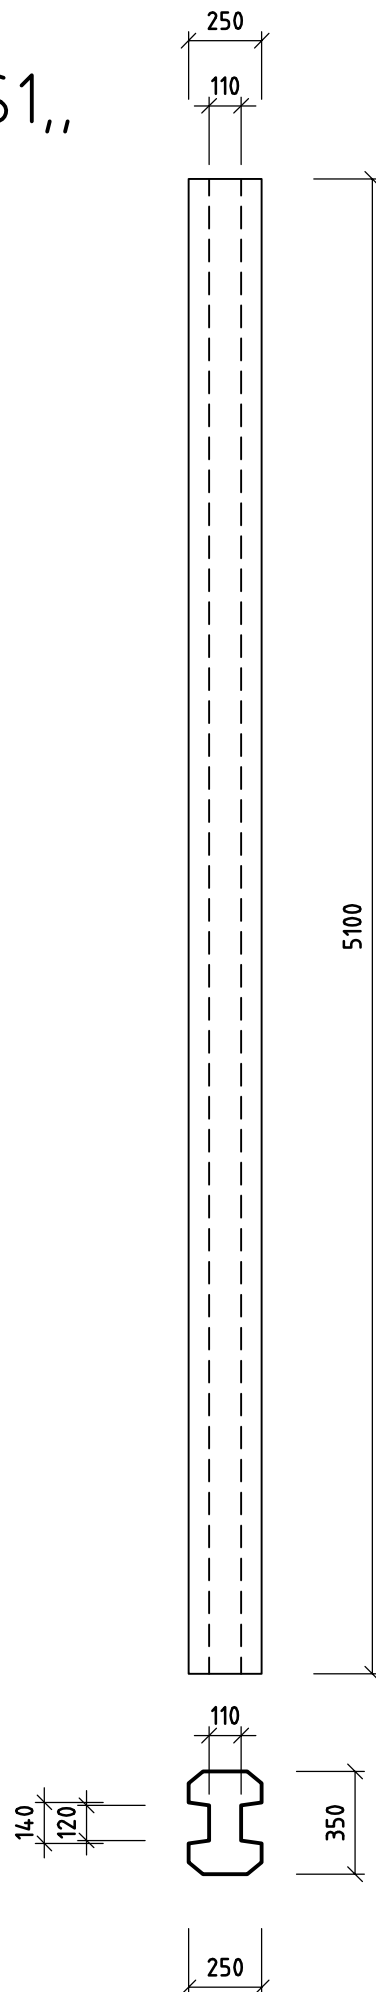

SLOUPEK „S2,,

1 KS


M 1:25

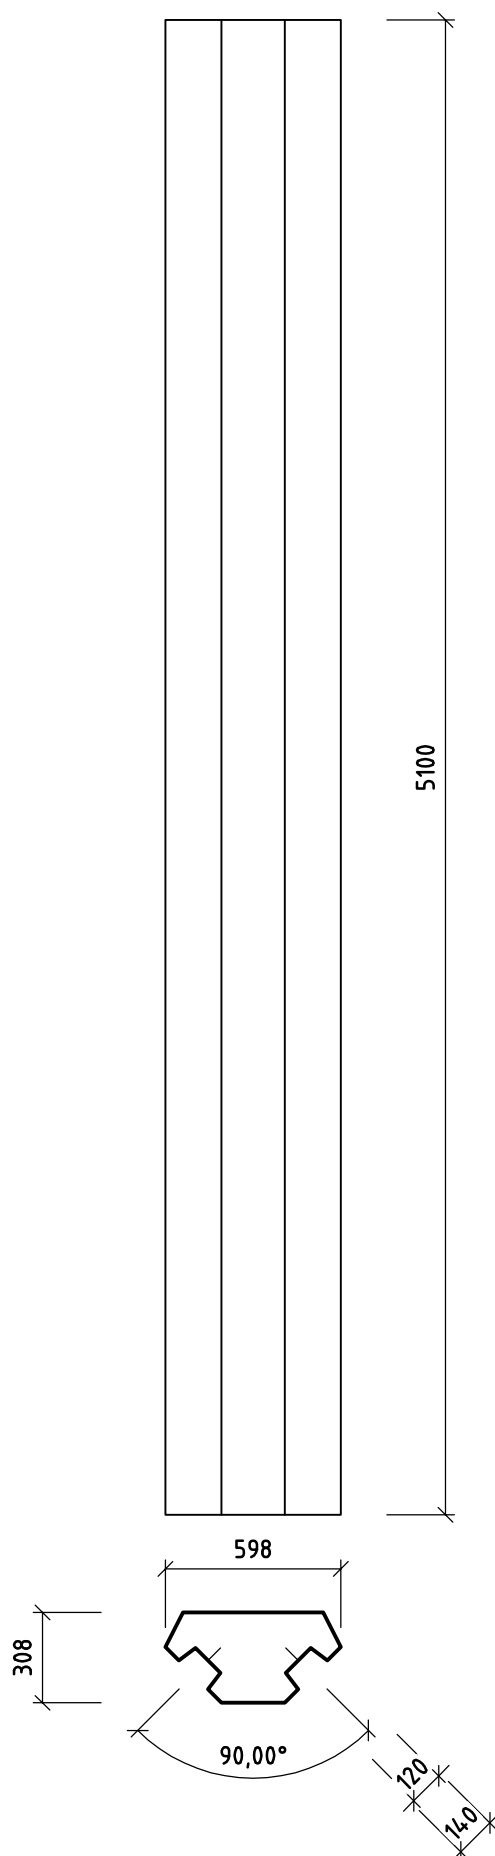

SLOUPEK „S3,,

3 KS


M 1:25

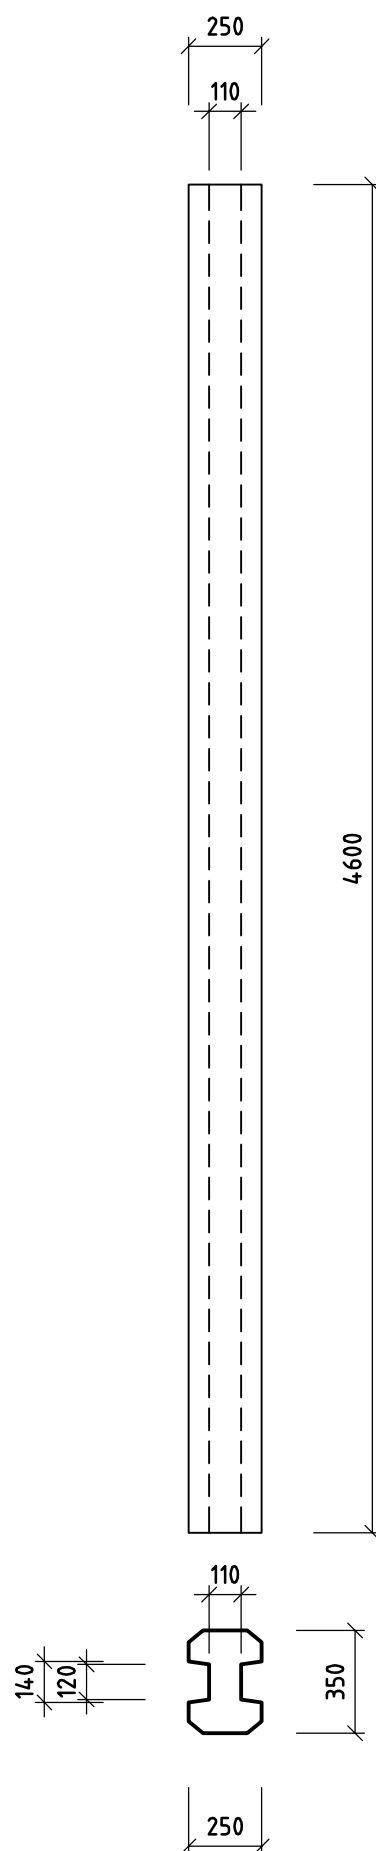

SLOUPEK „S4„

6 KS

M 1:25

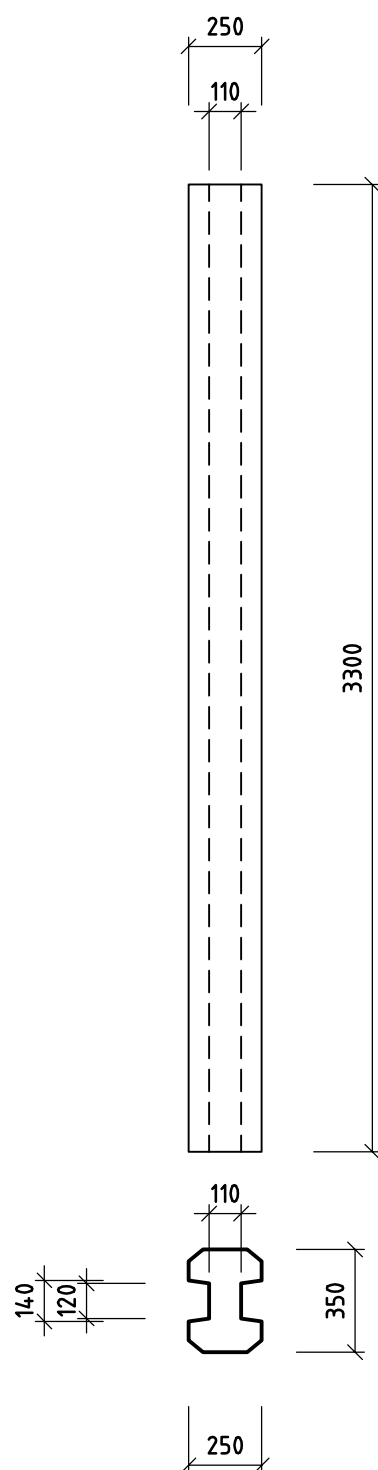

POHLTIVÝ PLNÝ AKUSTICKÝ PANEL „A1,,




JEDNOSTRANNĚ POHLTIVÝ

10 KS

RAL 6001

M 1:25

RAL 6001

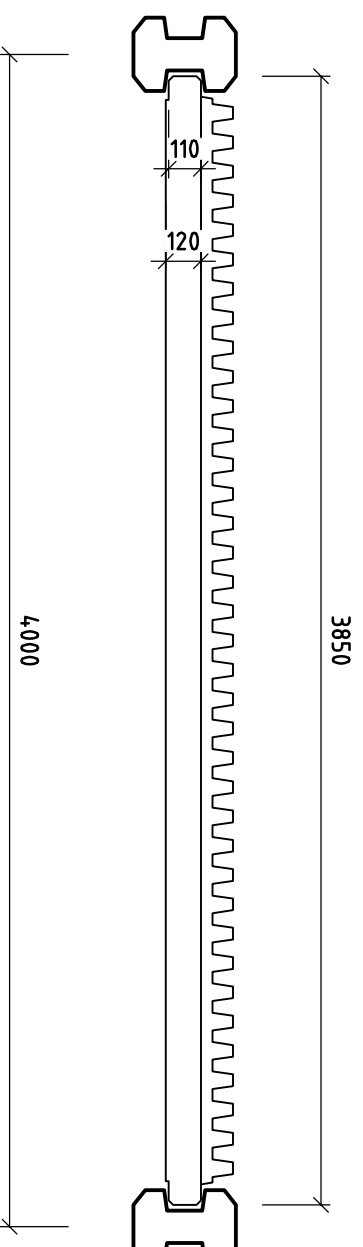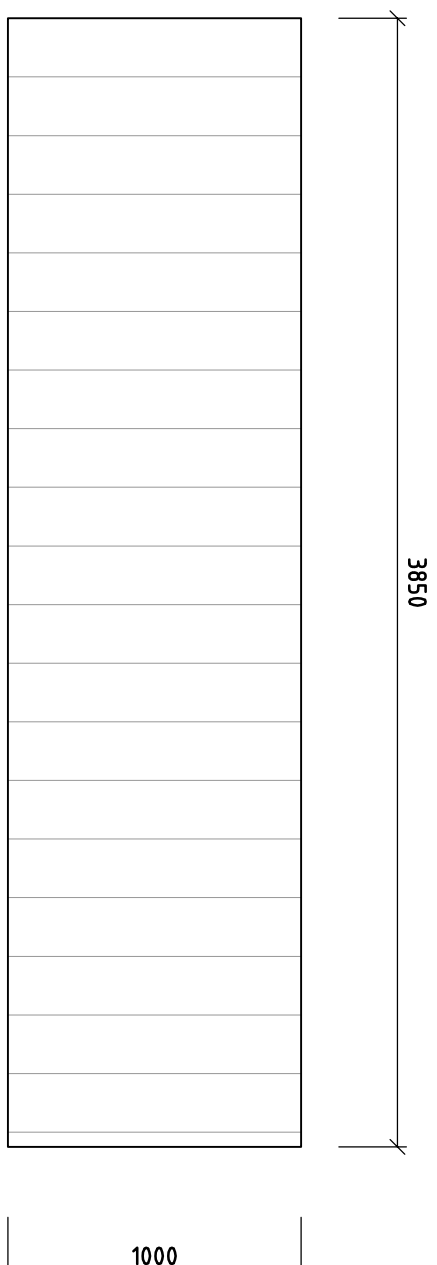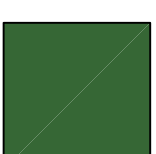

POHLTIVÝ PLNÝ AKUSTICKÝ PANEL „A2,,




JEDNOSTRANNĚ POHLTIVÝ

1KS

RAL 6018

M 1:25

RAL 6018

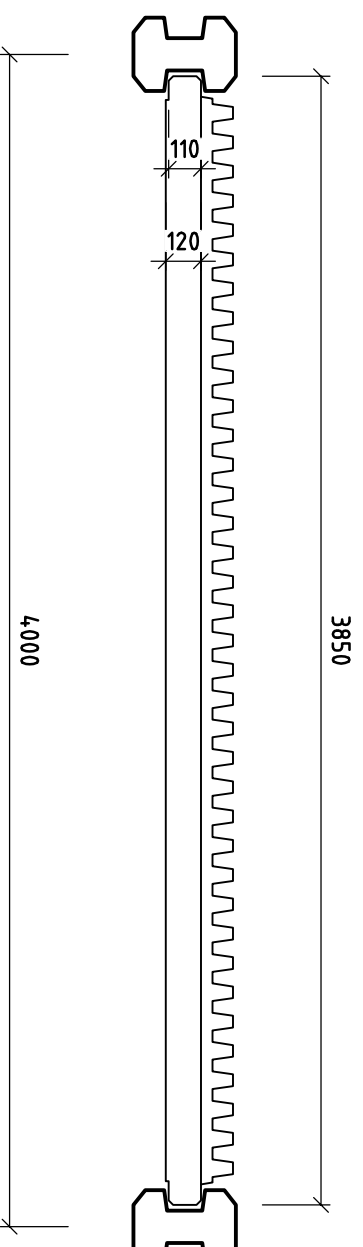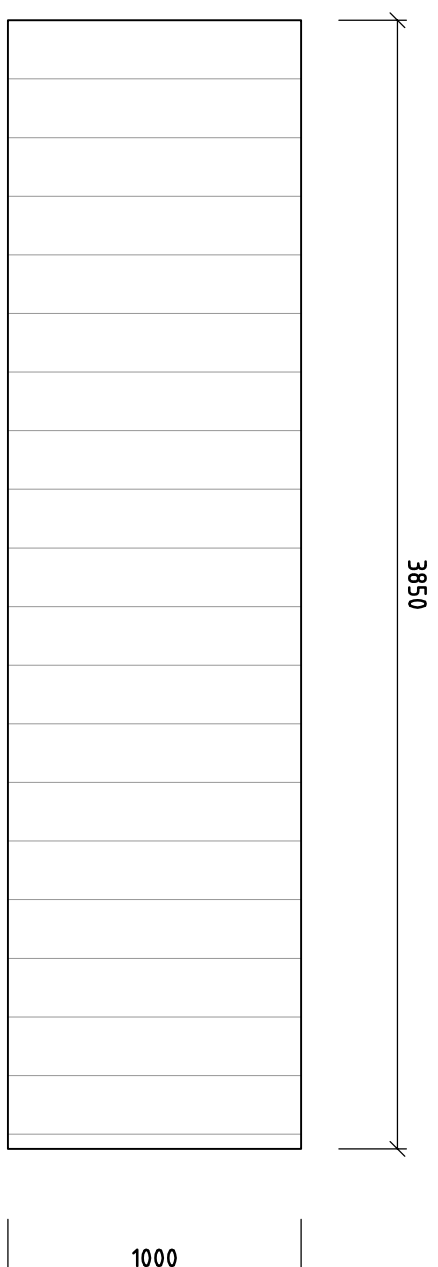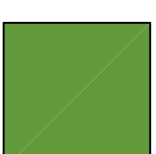

POHLTIVÝ PLNÝ AKUSTICKÝ PANEL „A3“




JEDNOSTRANNĚ POHLTIVÝ

1KS

RAL 6018

M 1:25

RAL 6018

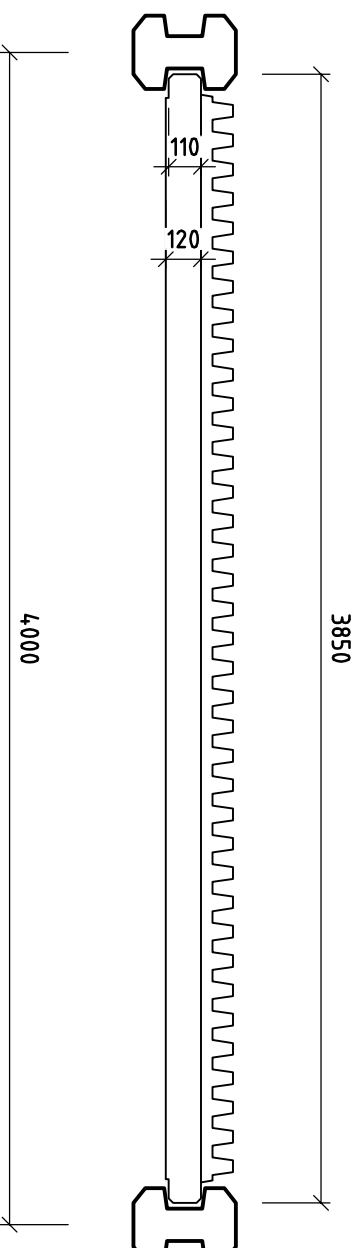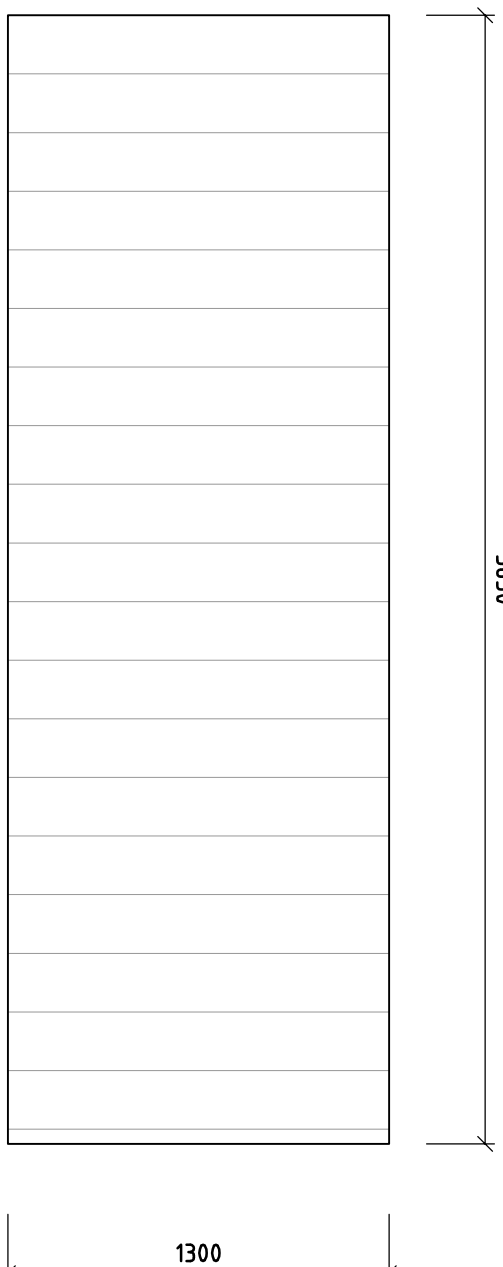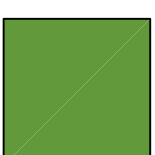

POHLTIVÝ PLNÝ AKUSTICKÝ PANEL „A4“




JEDNOSTRANNĚ POHLTIVÝ

5 KS

RAL 6018

M 1:25

RAL 6018

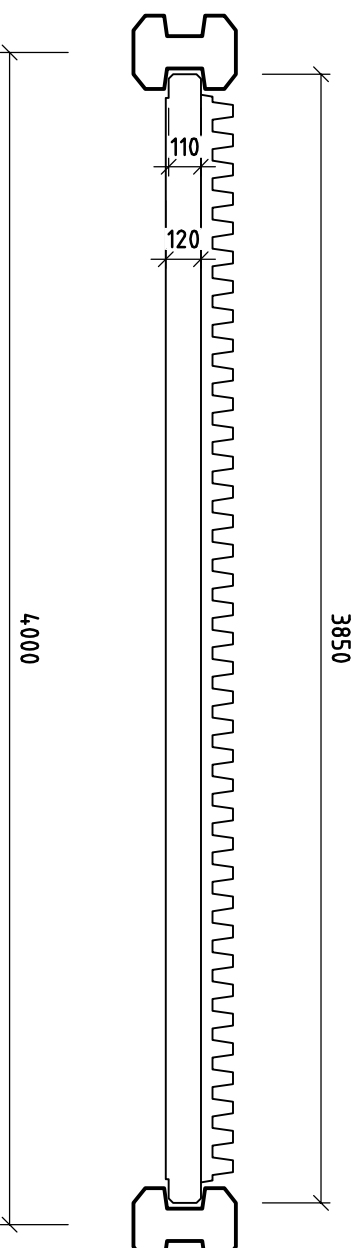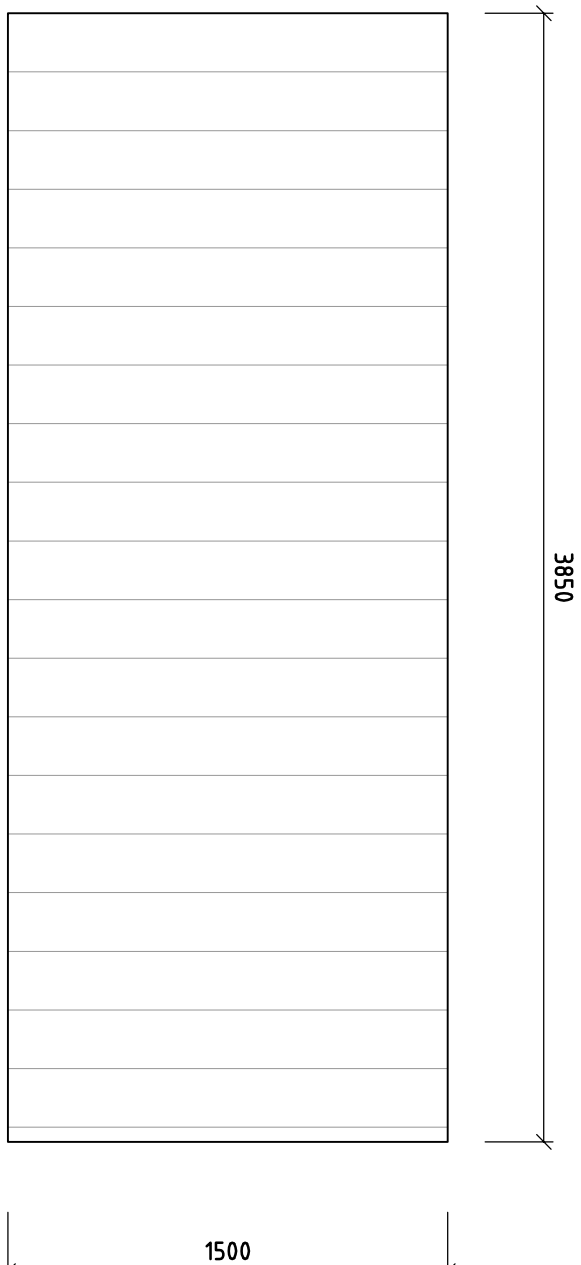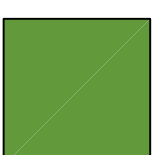

POHLTIVÝ PLNÝ AKUSTICKÝ PANEL „A5“




JEDNOSTRANNĚ POHLTIVÝ

3 KS

RAL 6001

M 1:25



RAL 6001

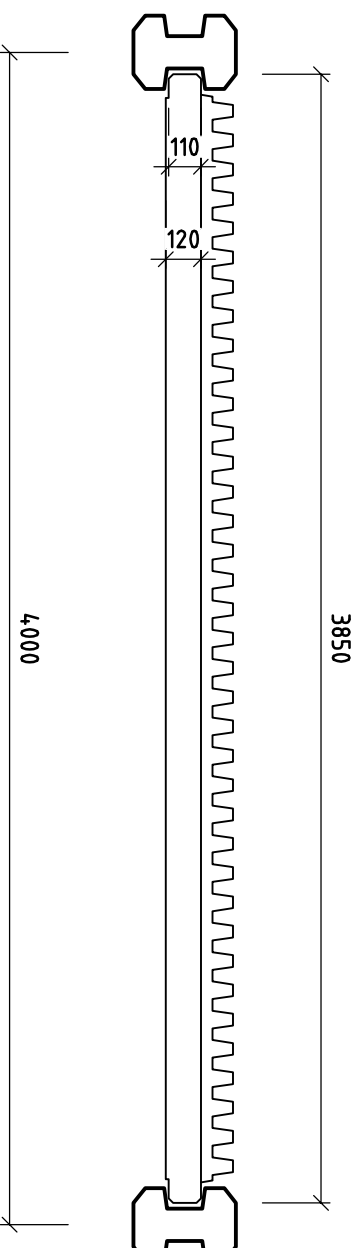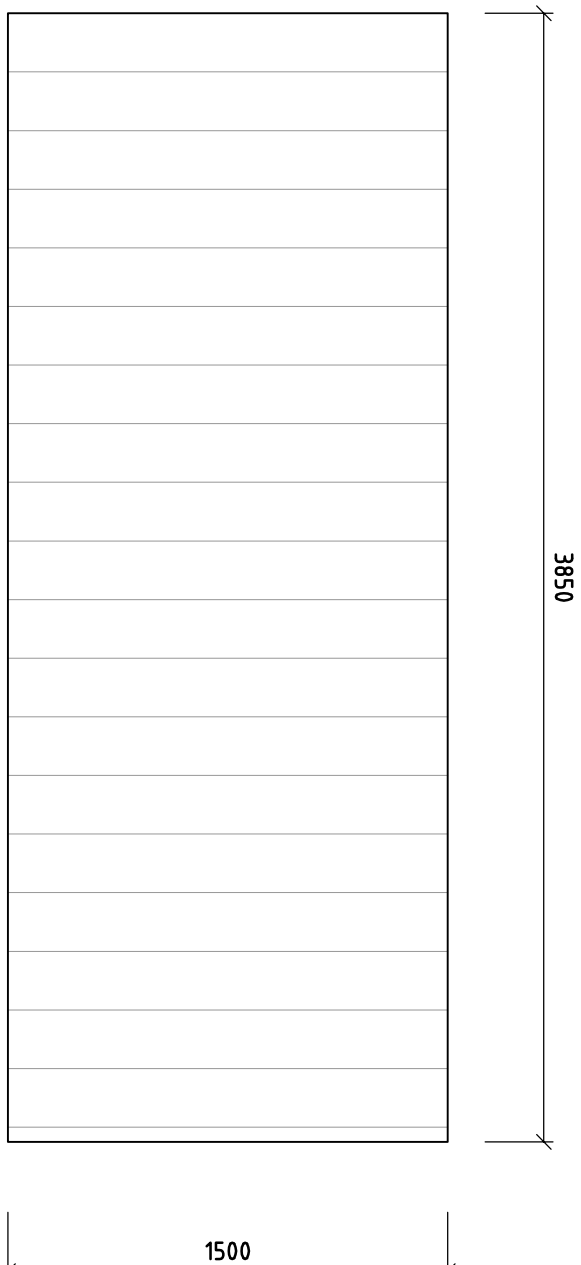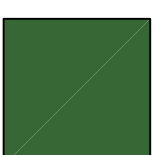

ODRAZIVÝ SOKLOVÝ PANEL „C1“

11KS



M 1:25

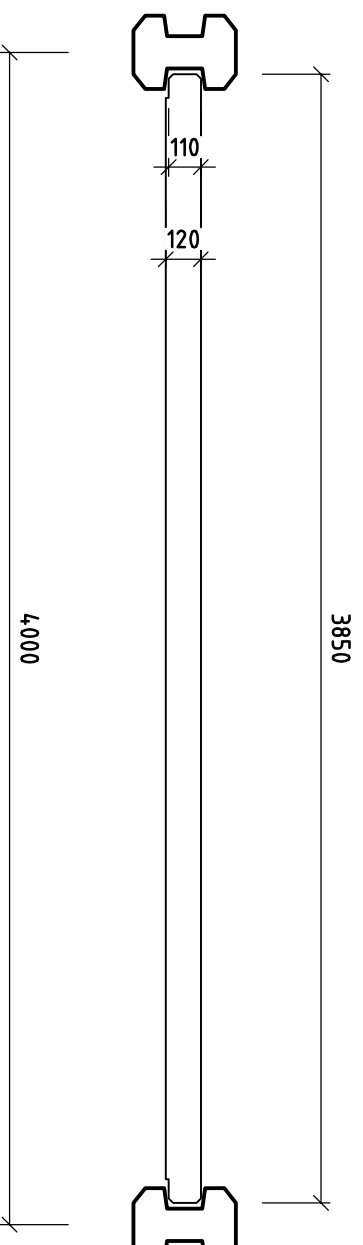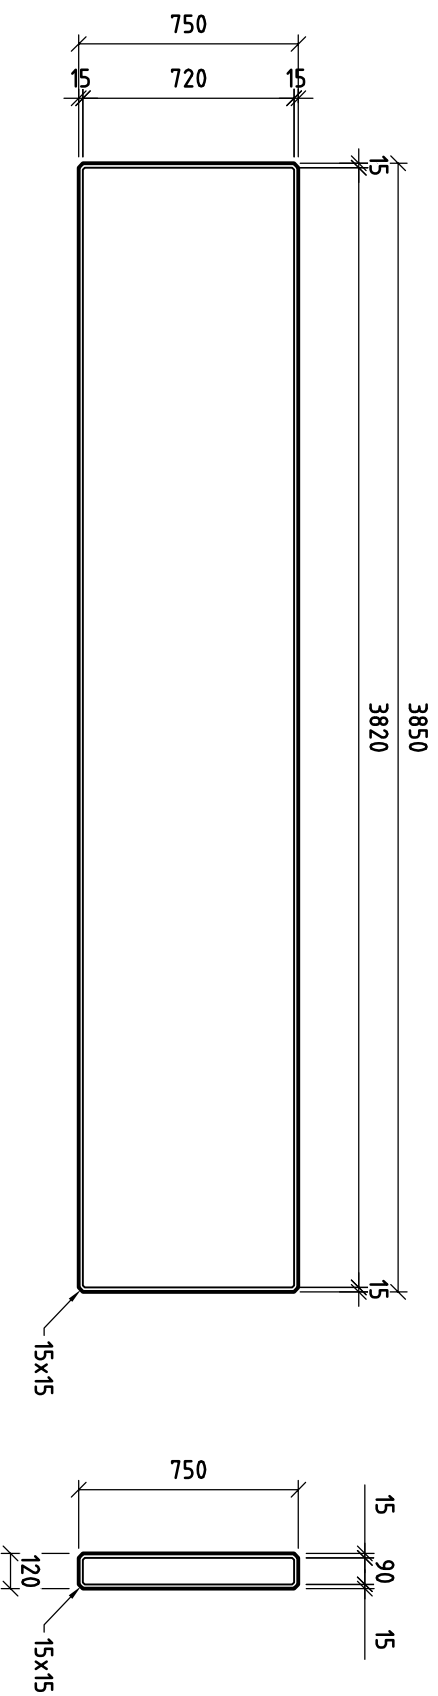

ODRAZIVÝ SOKLOVÝ PANEL „C2“

1KS


M 1:25

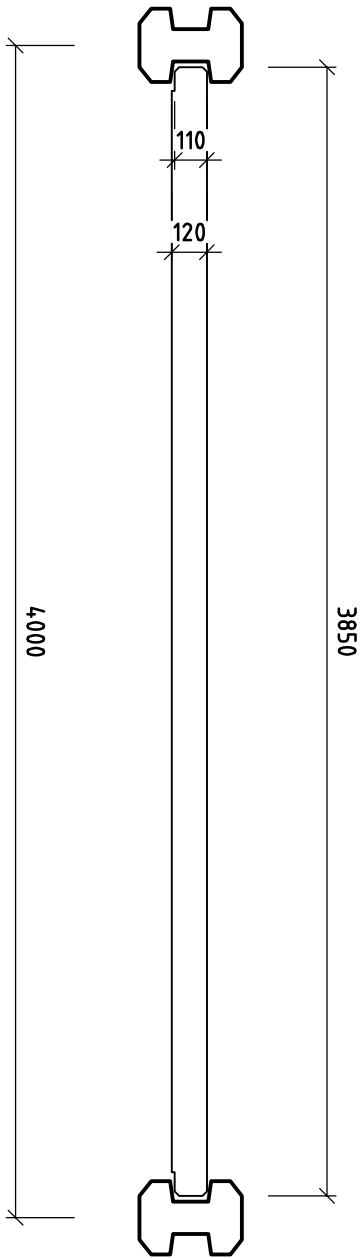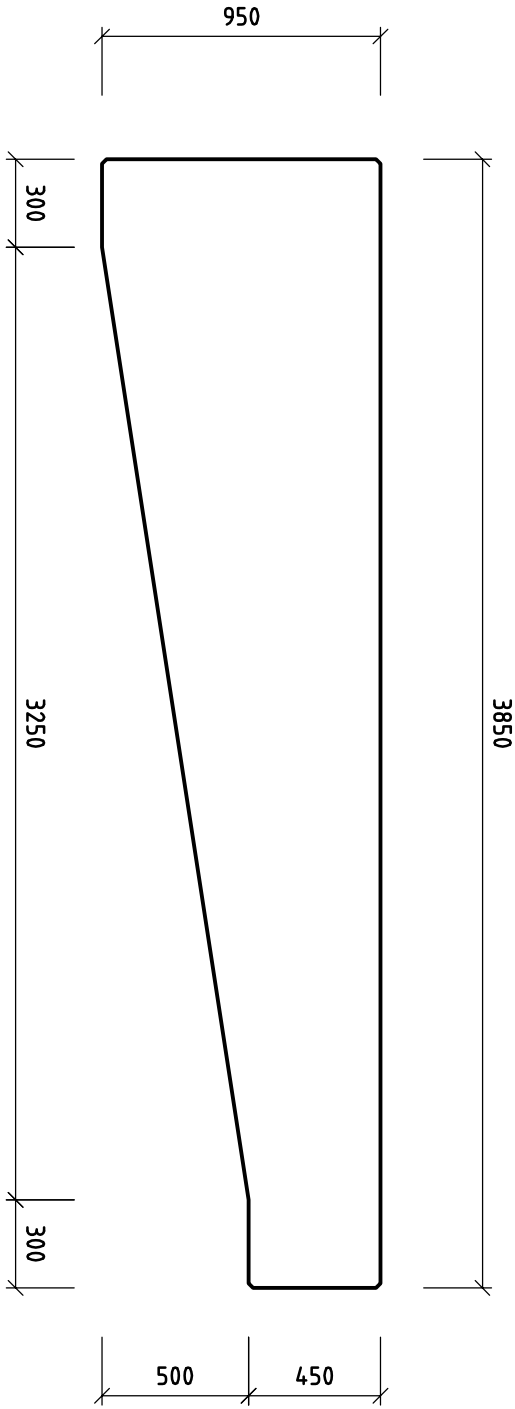

ODRAZIVÝ SOKLOVÝ PANEL „C3“

1KS



M 1:25

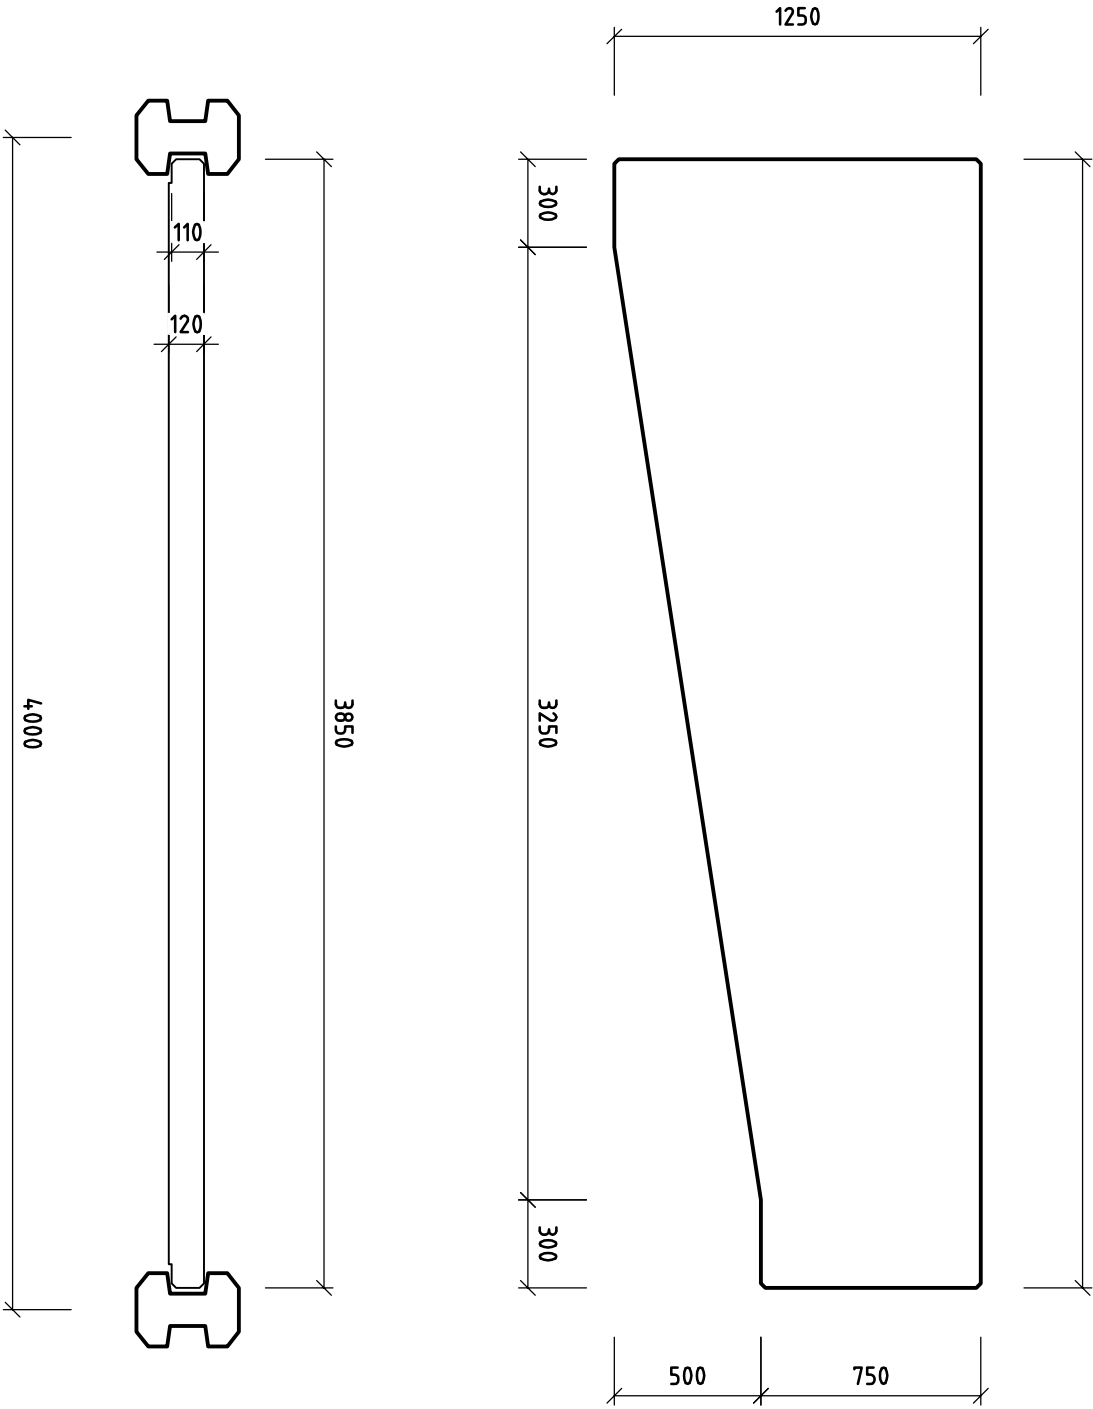

ODRAZIVÝ PRŮHLEDNÝ AKUSTICKÝ PANEL „B1“

2 KS



M 1:25

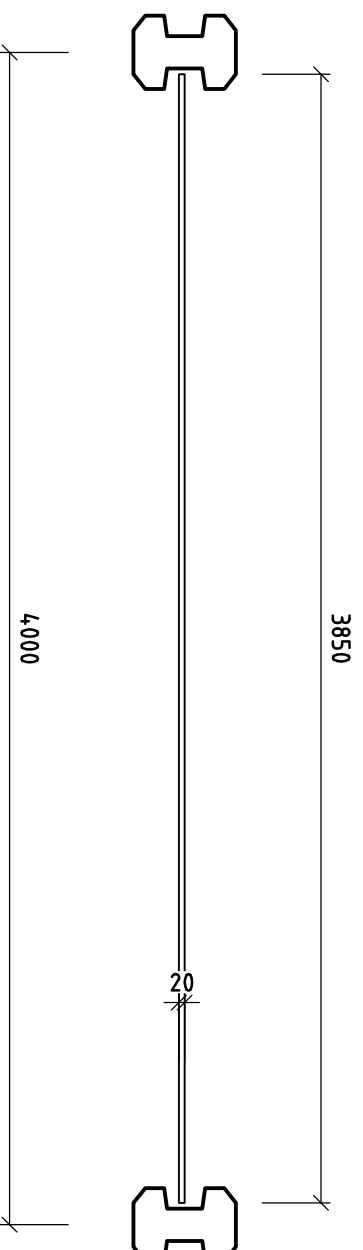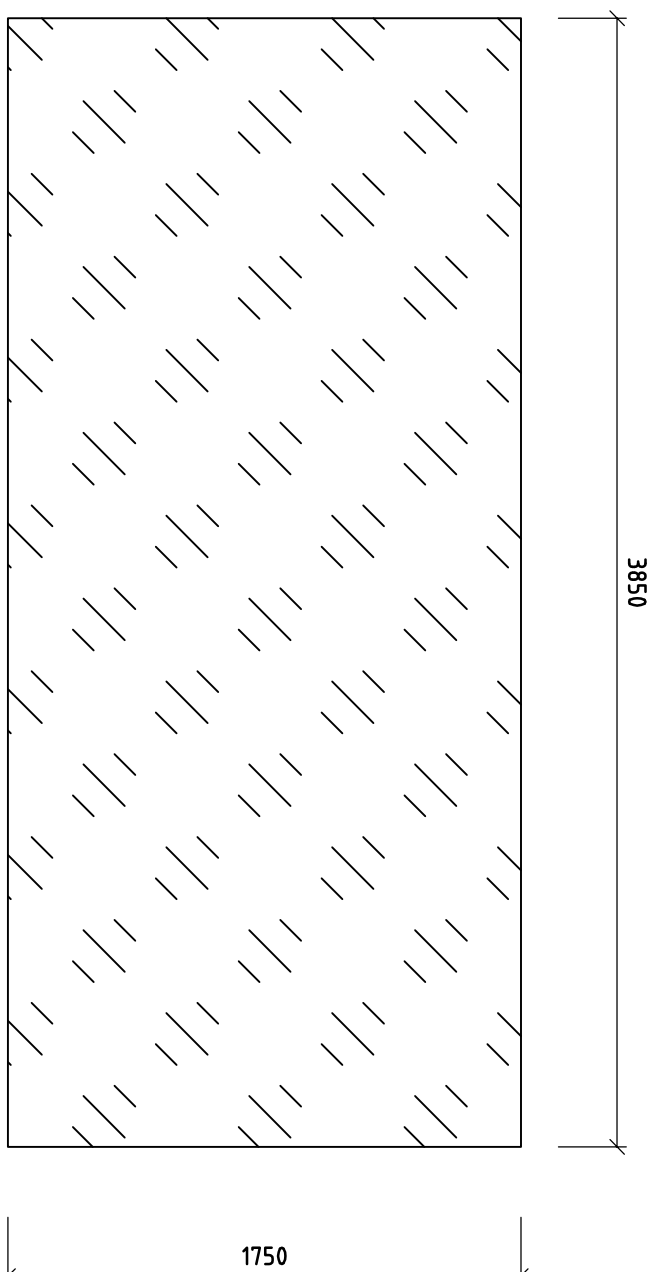

ODRAZIVÝ PRŮHLEDNÝ AKUSTICKÝ PANEL „B2,,

4 KS

M 1:25

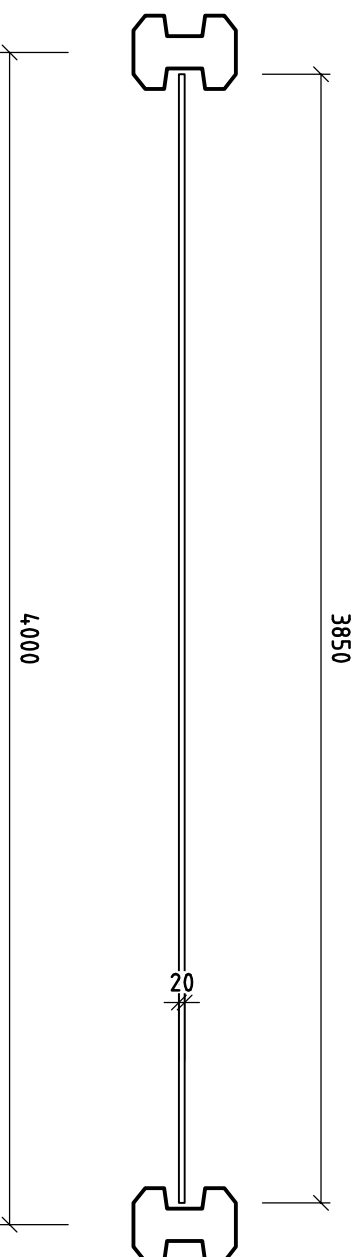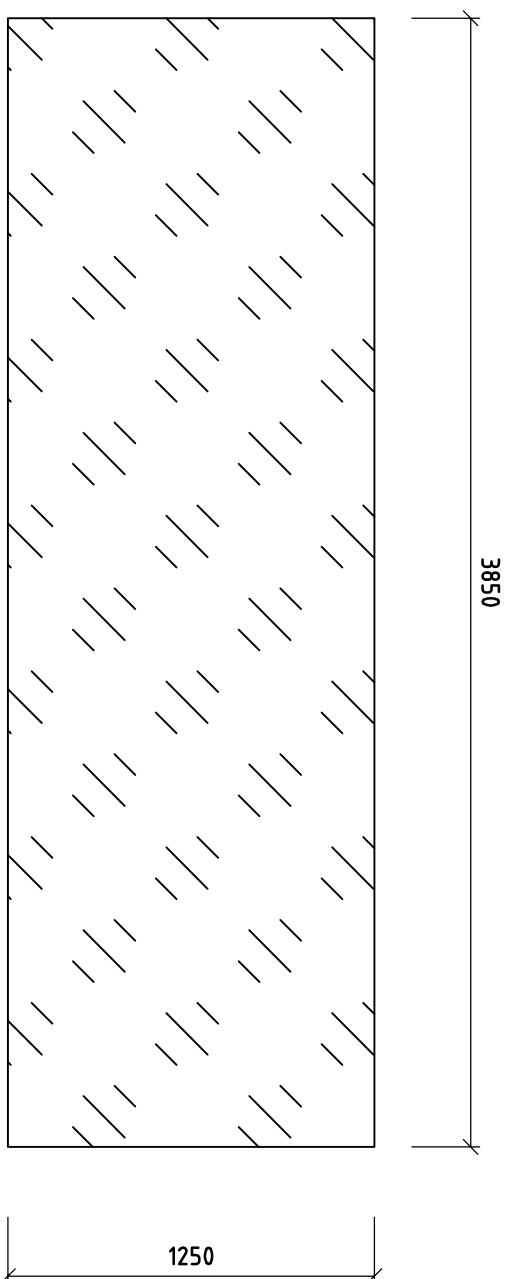

ODRAZIVÝ PRŮHLEDNÝ AKUSTICKÝ PANEL „B3“

3 KS

M 1:25

