


ŘEZ (A-A) PHS V KM 231,350 000

JEDNOSTRANNĚ POHLTIVÁ PHS VÝŠKY 3,0M NAD TK


M 1:50

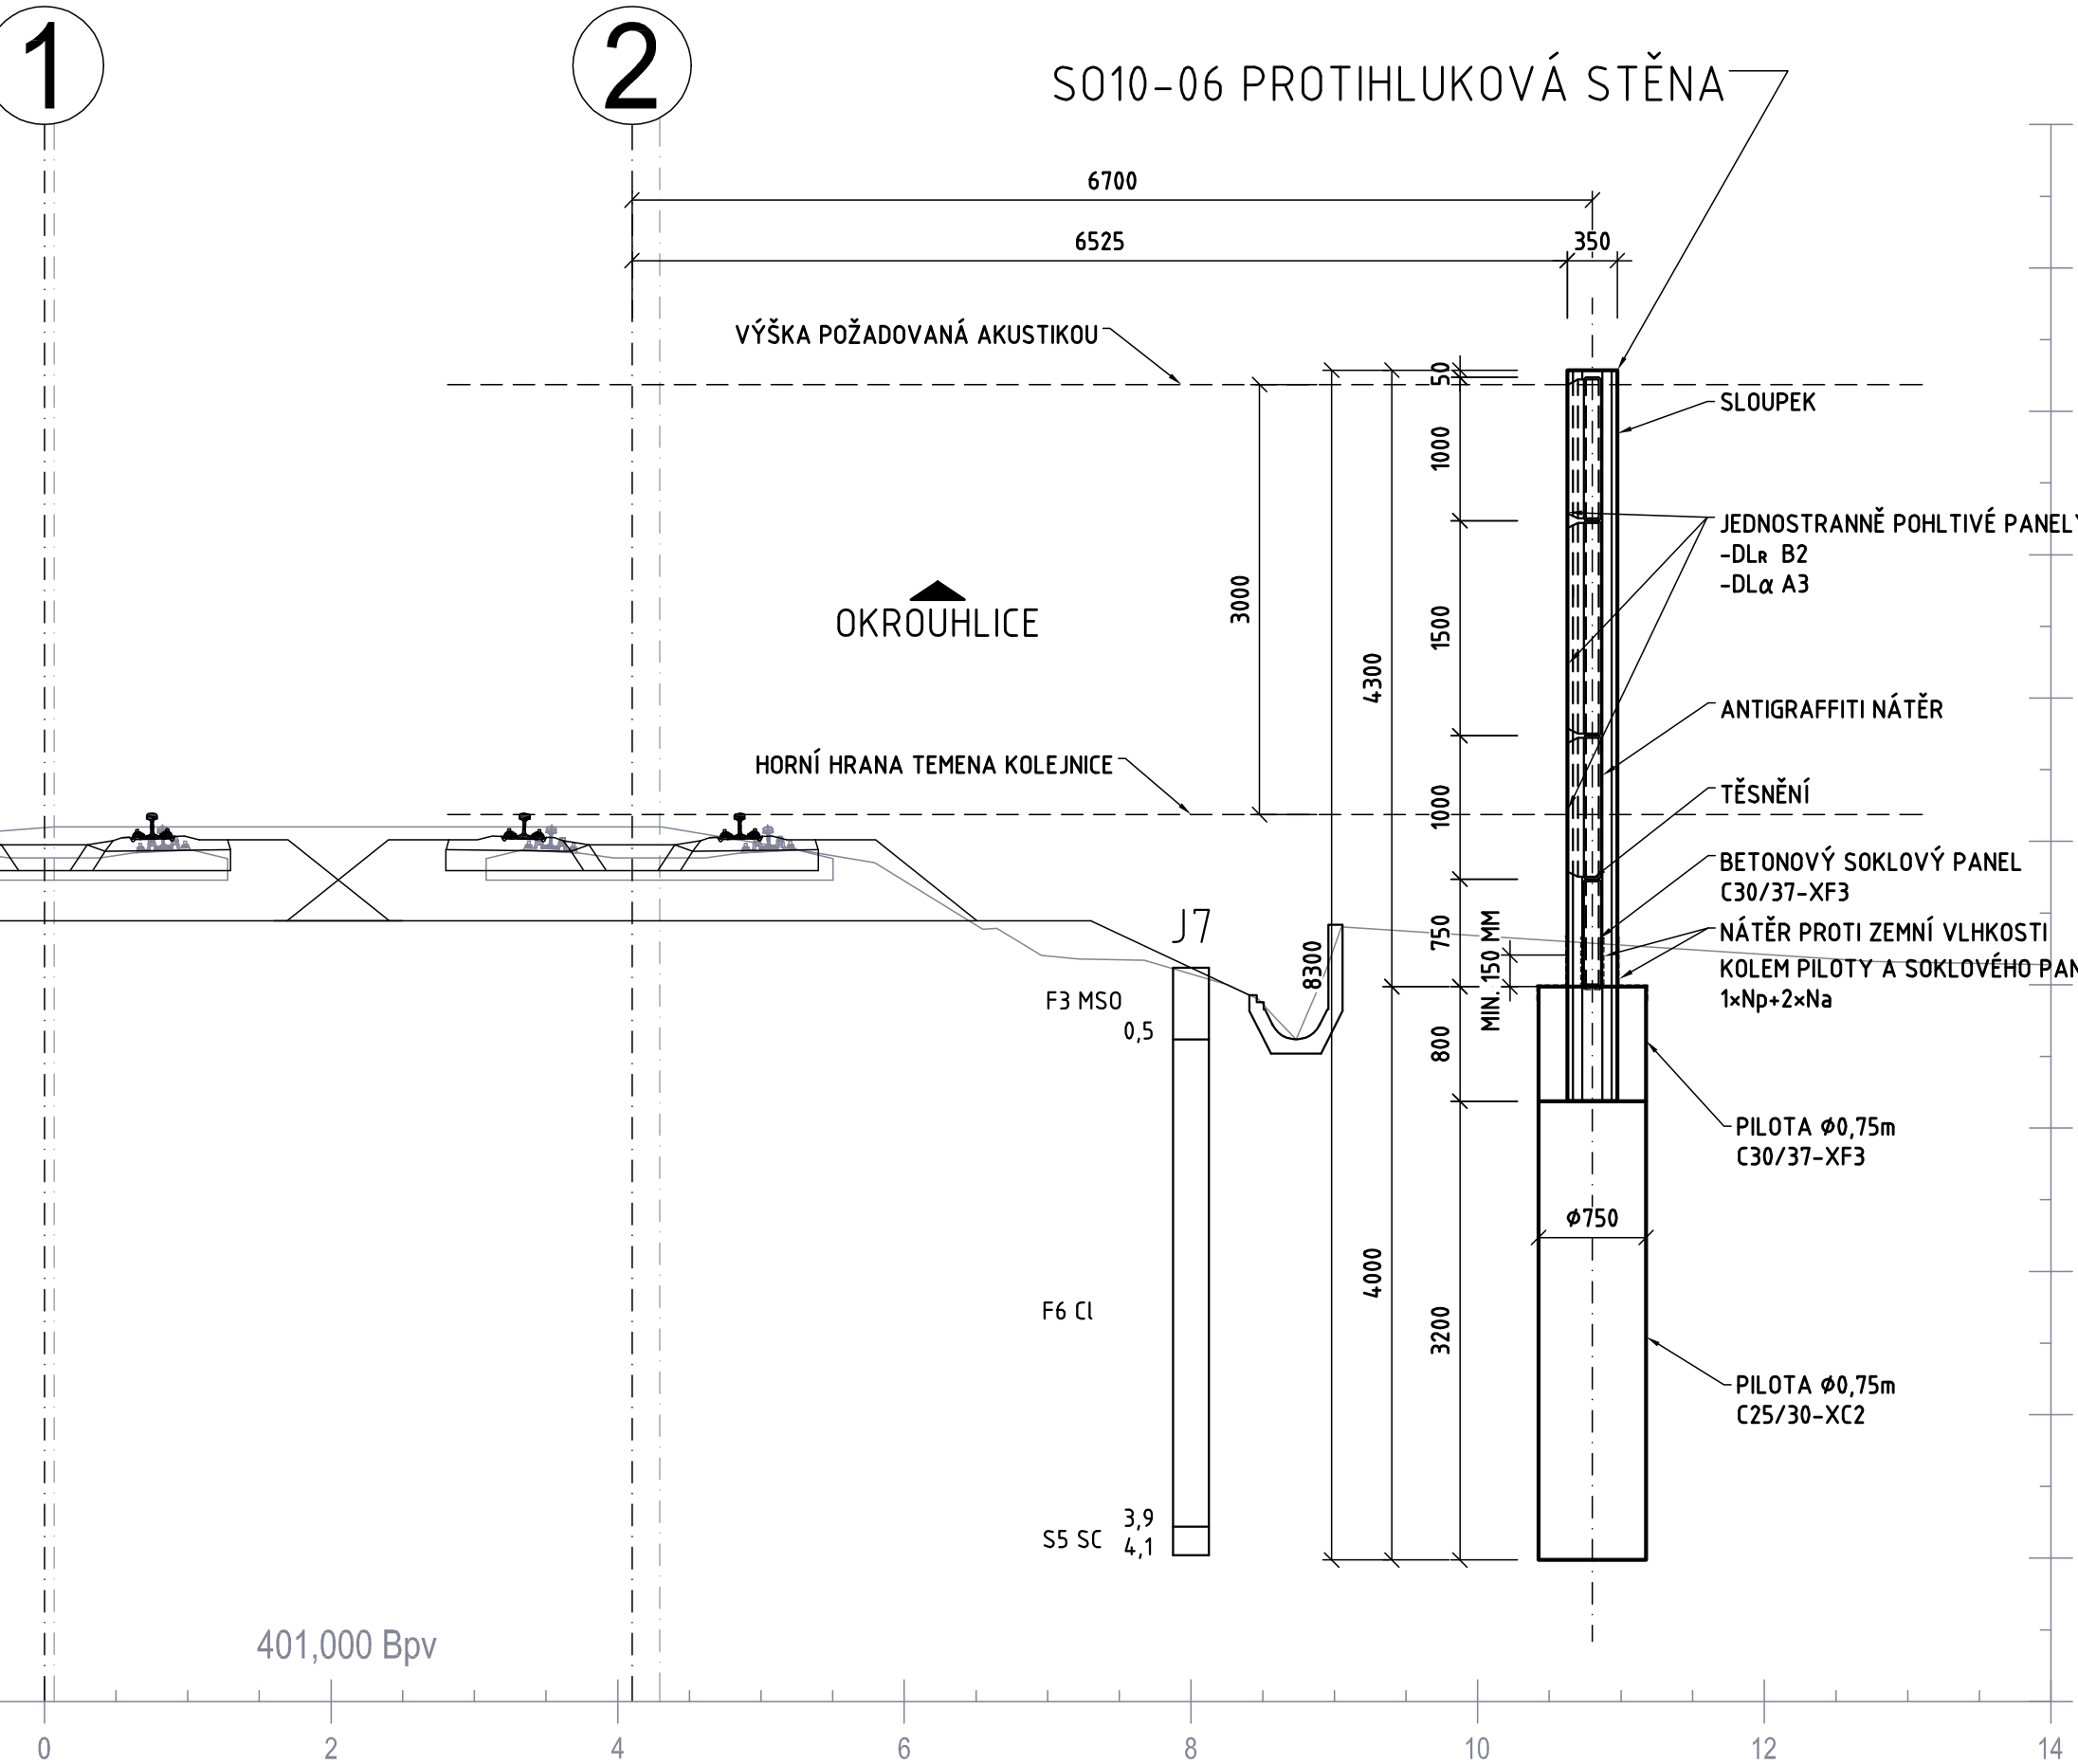

ŘEZ (B-B) PHS V KM 231,400 000

JEDNOSTRANNĚ POHLTIVÁ PHS VÝŠKY 3,0M NAD TK

M 1:50

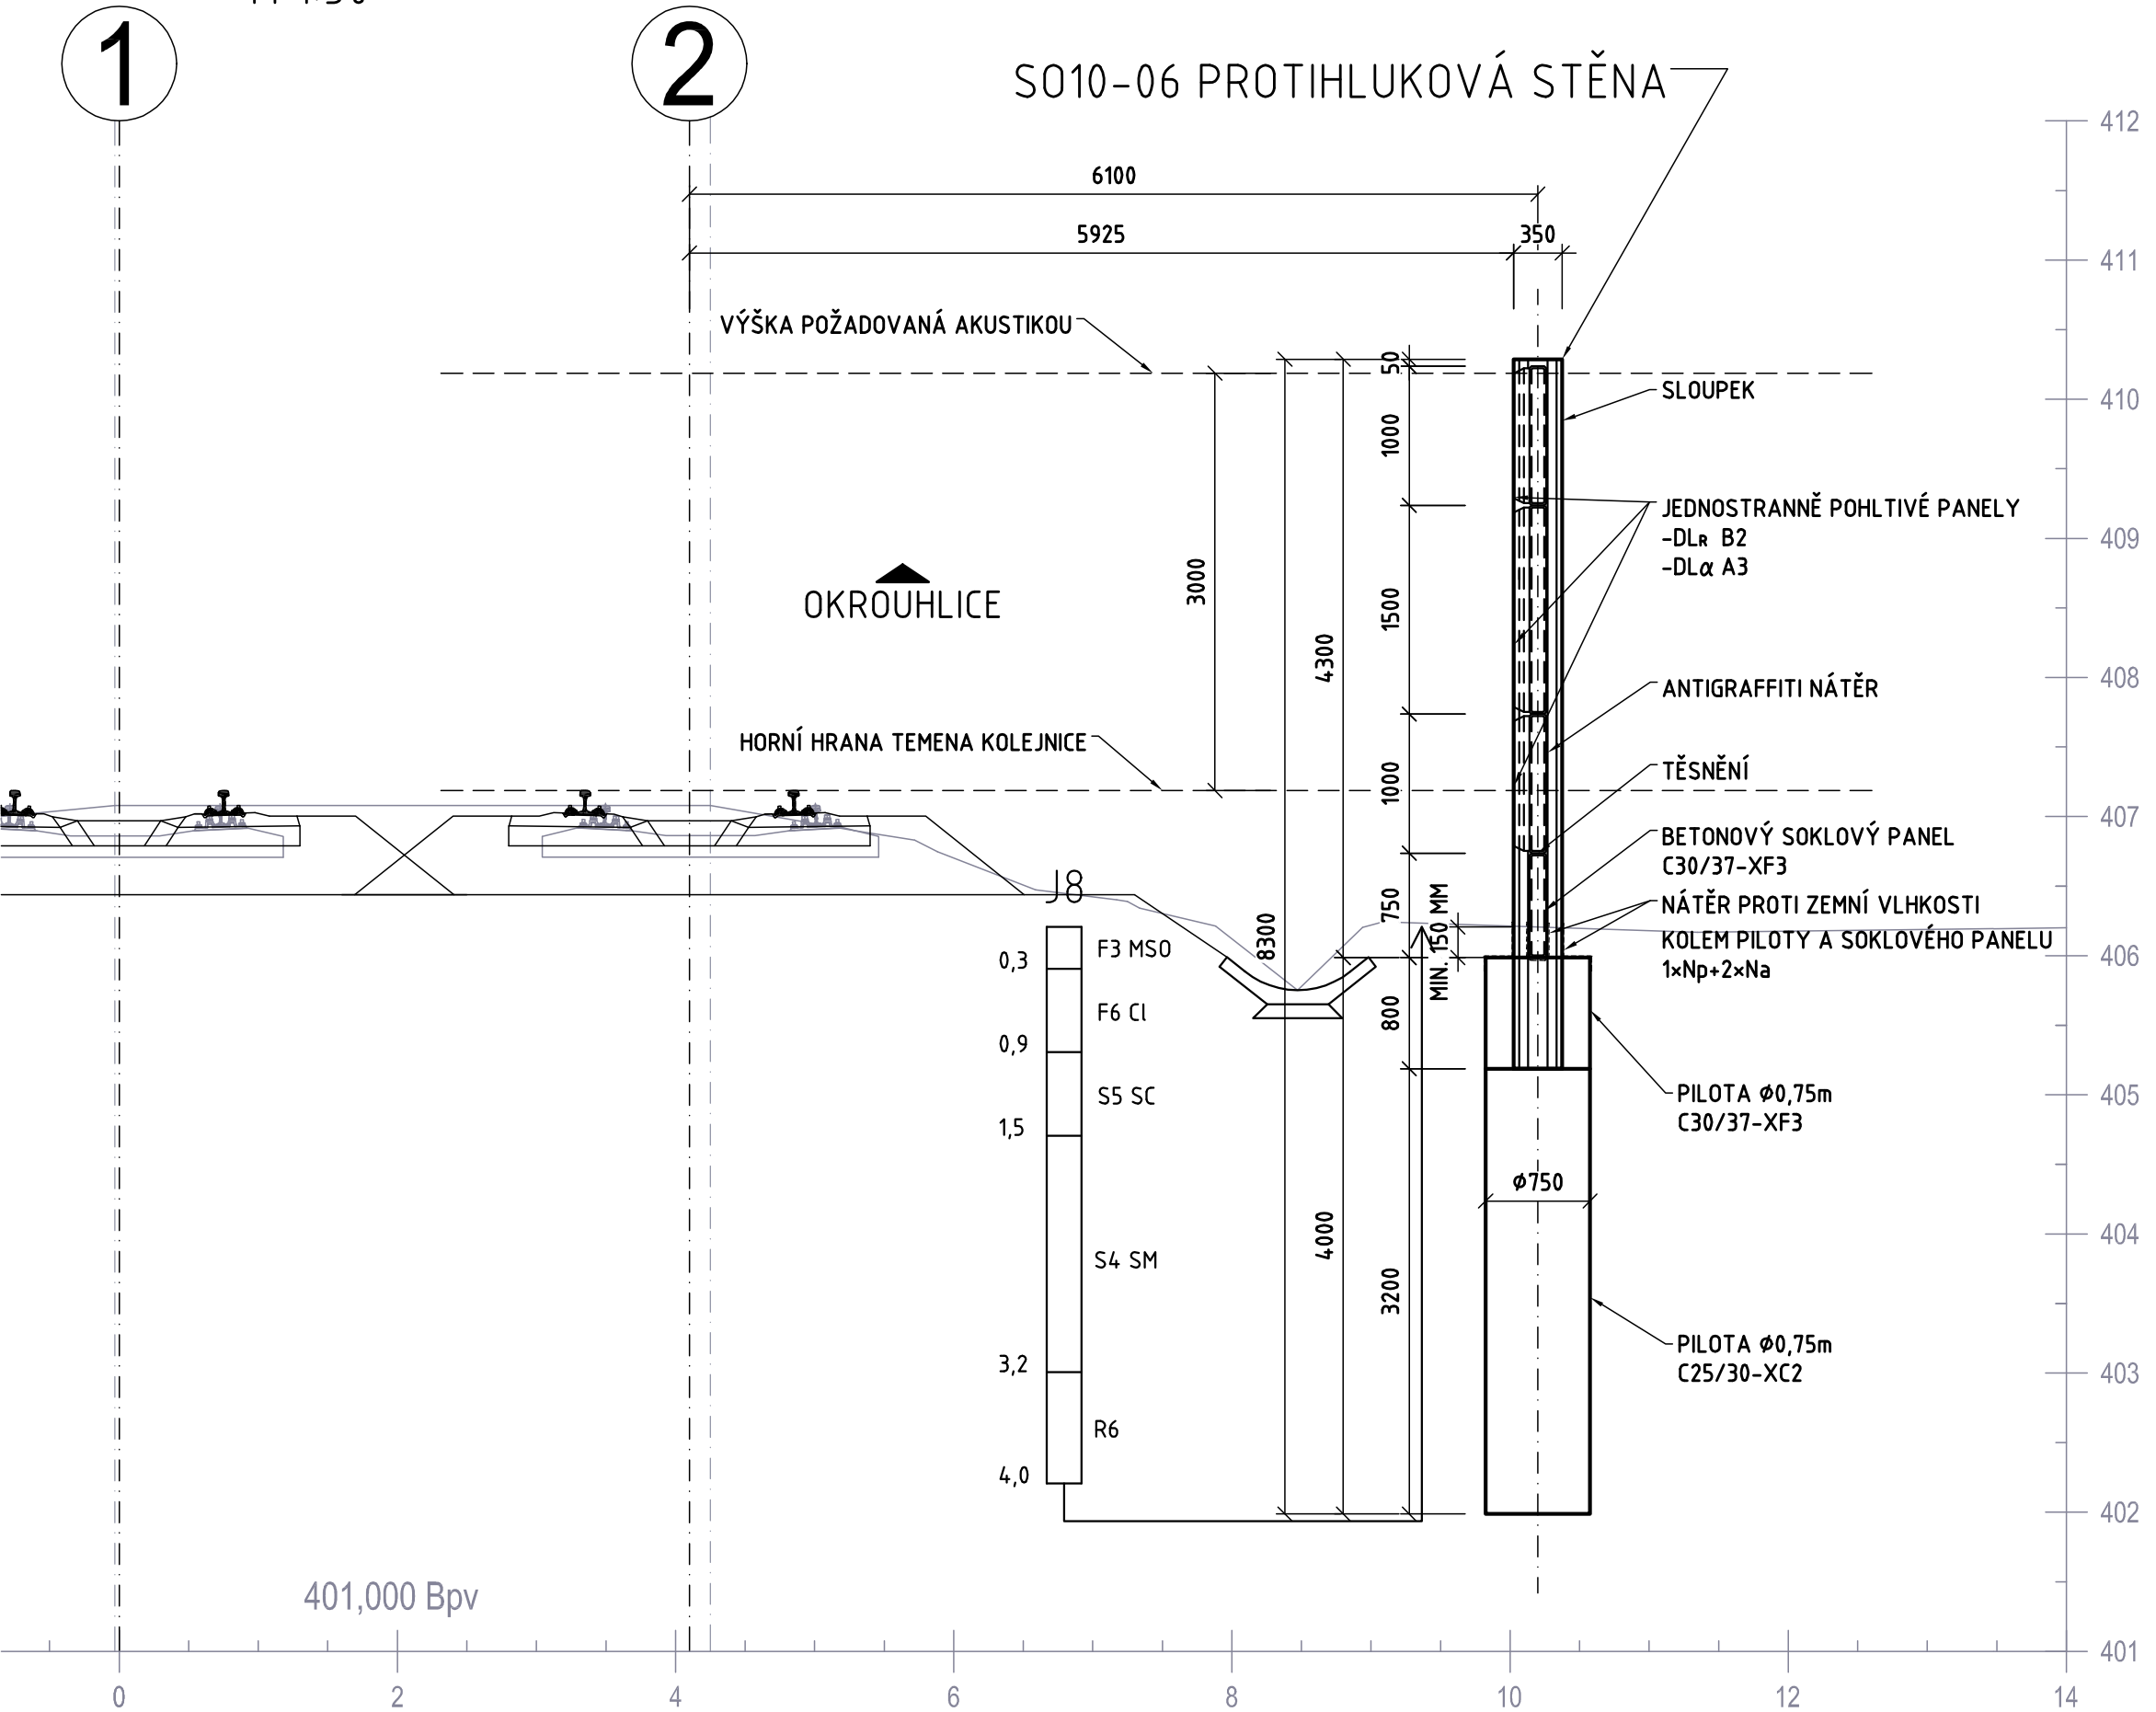

EVROPSKÁ UNIE  
Evropské strukturální a investiční fondy  
Operační program Doprava

Ministerstvo dopravy  
Státní fond dopravní  
infrastruktury



Sdružení  
PRODEX-VALBEK



PRODEX  
PROJEKTOVÁNÍ STAVĚB  
Perucká 2481/5, 120 00 Praha 2  
ORGANIZAČNÍ SLOŽKA  
ČLEN SKUPINY VALBEK-EU

1	Dokumentace po zapracování připomínek	04/2016		Číslo soupřavy
Č. změny	Zdůvodnění změny	Datum	Podpis	

Investor	 Správa železniční dopravní cesty, státní organizace	
Odpov. projektant stavby	Ing. Pavol Bartoš	
Odpov. projektant PS, SO, části	Ing. Pavel Kašánek	
Vypracoval	Ing. Jiří Chodora	
Technická kontrola	Ing. Milan Šístek	
PRODEX spol. s r.o., organizační složka Perucká 2481/5, 120 00 Praha 2 tel.: +420 277 007 726 e-mail: info@prodex-cz.eu		
ZVÝŠENÍ TRAŤOVÉ RYCHLOSTI V ÚSEKU HAVLÍČKŮV BROD - OKROUHLICE		
SO 10-06 PHS V KM 231,342 - 231,415 VPRAVO		
PŘÍČNÉ ŘEZY		
Zak. číslo zhotov.	15XP24005	
Datum	05/2016	
Stupeň	PROJEKT (DSP)	
Měřítko	1:50	
Část	Příloha	
E.1.10.6	3	

DOKUMENT LZE UŽÍVAT POUZE DLE USTANOVENÍ PŘÍSLUŠNÉ SMLOUVY O DLO. ŽADNA JEHO ČÁST NEMŮŽE BYT DLE ZÁKONA Č. 121/2000 Sb. (autorský zákon) KOPÍROVÁNA NEBO JINÝM ZPŮSOBEM ROZŠÍŘOVÁNA BEZ SOUHLASU PRODEX spol. s r.o., organizační složka