2

ŘEZ A-A
M 1:50

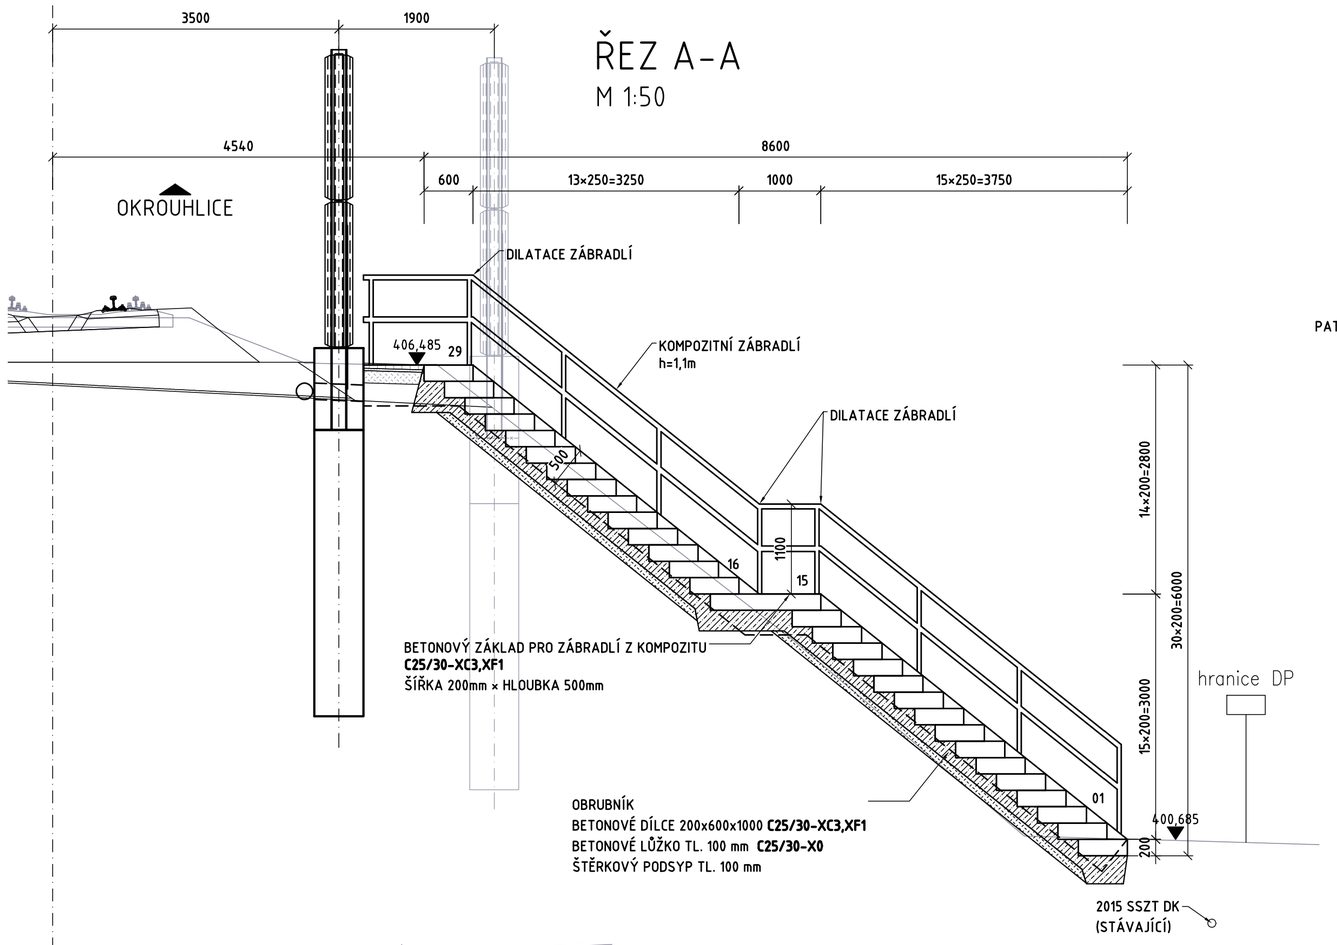

SCHÉMA KOMPOZITNÍHO ZÁBRADLÍ
POHLED
M 1:25

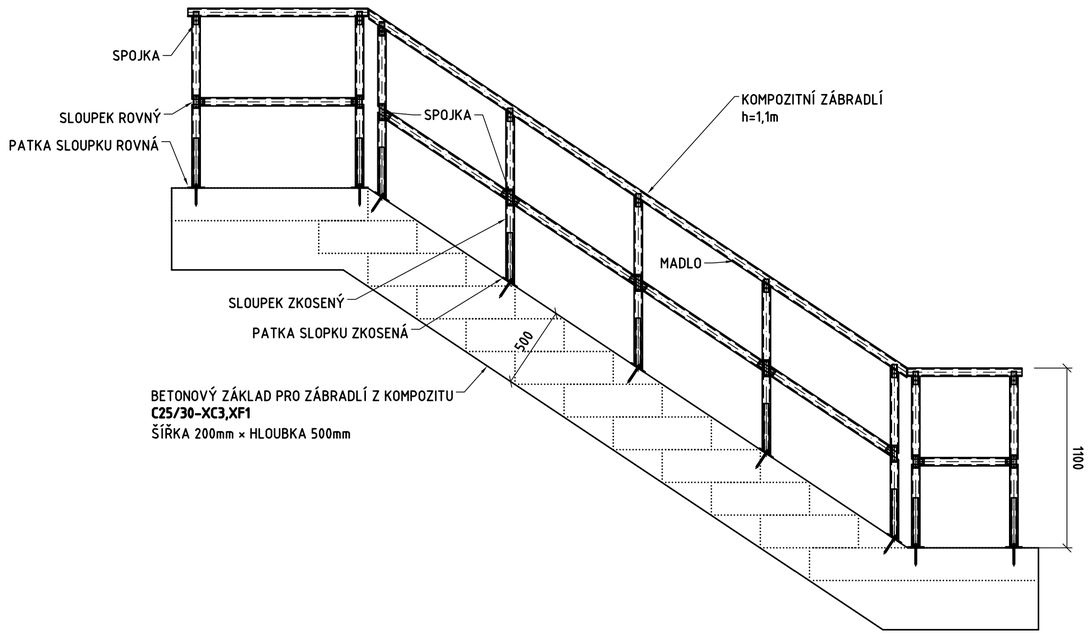

PŮDORYS
M 1:50

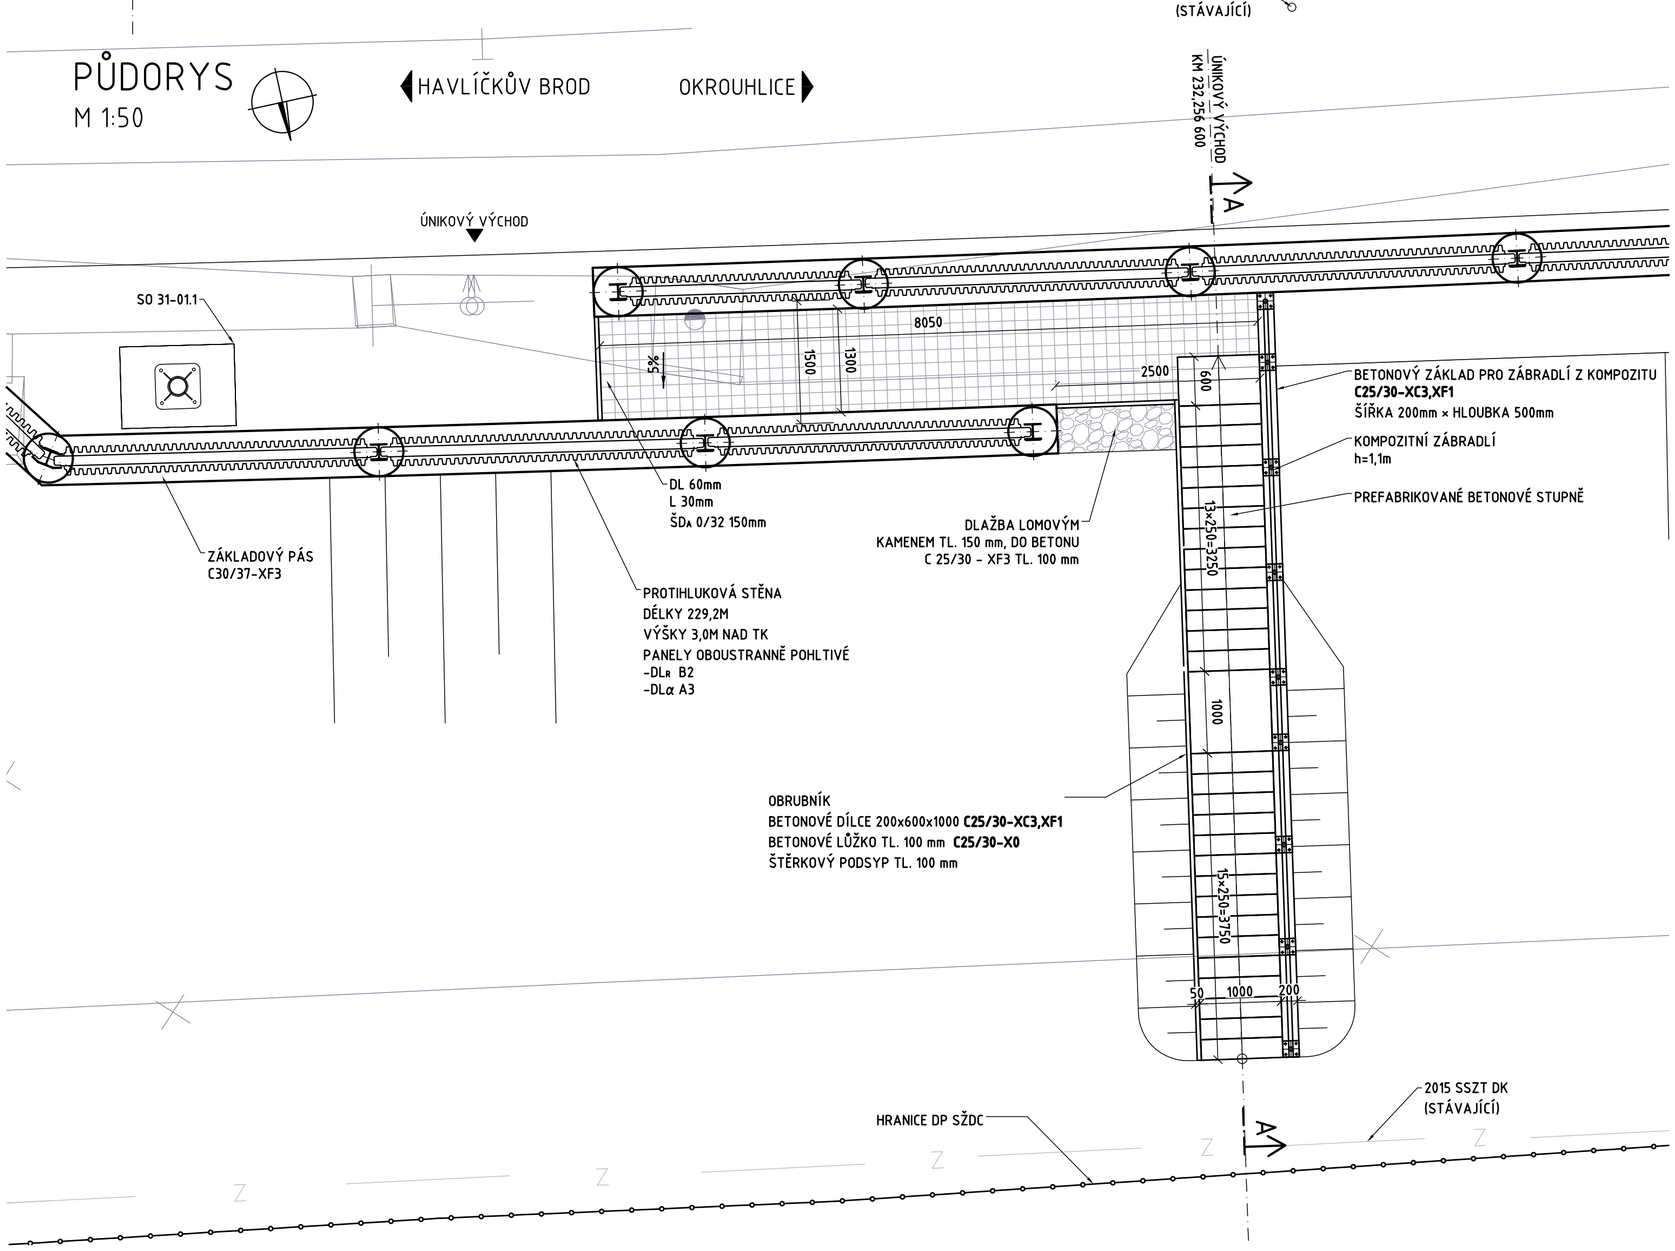

EVROPSKÁ UNIE
Evropské strukturální a investiční fondy
Operační program Doprava

Ministerstvo dopravy
Státní fond dopravní infrastruktury

Sdružení
PRODEX-VALBEK

PRODEX PROJEKTOVÁNÍ STAVEB Perucká 2481/5, 120 00 Praha 2
ORGANIZAČNÍ SLOŽKA ČLEN SKUPINY VALBEK-EU

Č. změny	Zdůvodnění změny	Datum	Podpis
1	Dokumentace po zapracování připomínek	04/2016	Číslo soupravy

Investor	Správa železniční dopravní cesty, státní organizace	
Odpov. projektant stavby	Ing. Pavol Bartoš	
Odpov. projektant PS, SO, části	Ing. Pavel Kaštánek	
Vypracoval	Ing. Jiří Chodora	
Technická kontrola	Ing. Milan Šístek	

PRODEX PROJEKTOVÁNÍ STAVEB Perucká 2481/5, 120 00 Praha 2
ORGANIZAČNÍ SLOŽKA ČLEN SKUPINY VALBEK-EU

PRODEX spol. s r.o., organizační složka
Perucká 2481/5, 120 00 Praha 2
tel.: +420 277 007 726
e-mail: info@prodex-cz.eu

ZVÝŠENÍ TRAŤOVÉ RYCHLOSTI V ÚSEKU HAVLÍČKŮV BROD - OKROUHLICE

SO 10-07 PHS V KM 232,032 - 232,433 VPRAVO

ÚNIKOVÝ VÝCHOD

Zak. číslo zhotov.	15XP24005
Datum	05/2016
Stupeň	PROJEKT (DSP)
Měřítko	1:50
Část	Příloha
E.1.10.7	15

DOKUMENT LZE UŽÍVAT POUZE DLE USTANOVENÍ PŘÍSLUŠNÉ SMLOUVY O DÍLO. ŽÁDNÁ JEHO ČÁST NEMŮŽE BÝT DLE ZÁKONA Č.121/2000 Sb. (autorský zákon) KOPÍROVÁNA NEBO JINÝM ZPŮSOBEM ROZŠIŘOVÁNA BEZ SOUHLASU PRODEX spol. s r.o., organizační složka