


Příloha č. 1 Výzvy


**Seznam klimatizovaných místností a popis umístění vnější jednotky**

Vnitřní jednotka	Patro	Číslo kanceláře
1	3. nadzemní patro	2P53
2	3. nadzemní patro	2P57
3	3. nadzemní patro	2P58
4	3. nadzemní patro	2P62
5	3. nadzemní patro	2P63
6	3. nadzemní patro	2P64
7	4. nadzemní patro	3P22
8	4. nadzemní patro	3P23
9	4. nadzemní patro	3P27
10	4. nadzemní patro	3P28
11	4. nadzemní patro	3P33

Vnější jednotka klimatizace bude umístěná na konzolách připevněných ke zdi na ploché střeše objektu – viz obrázek s vyznačením místa:

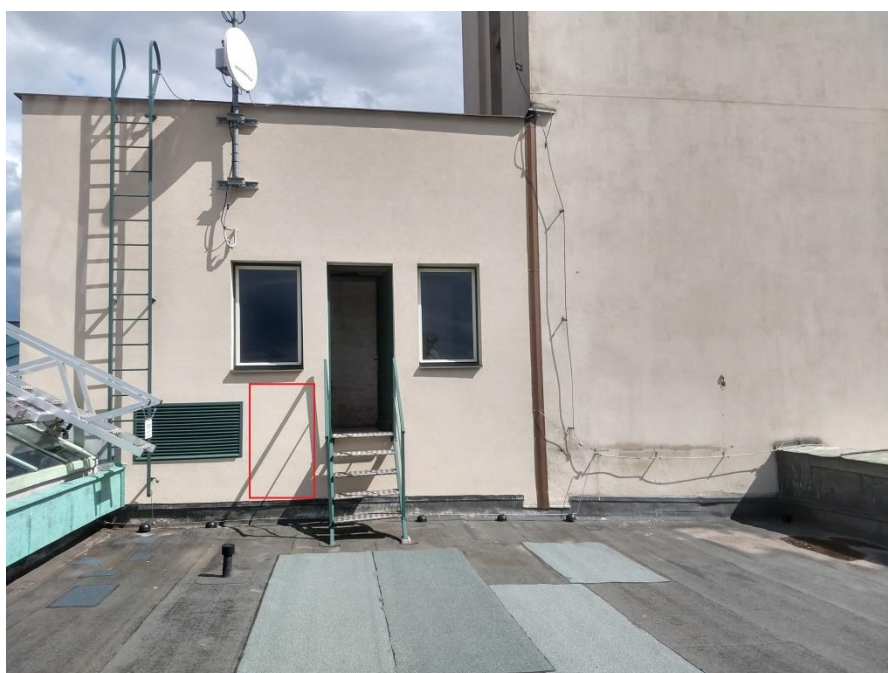

Vyznačení klimatizovaných místností

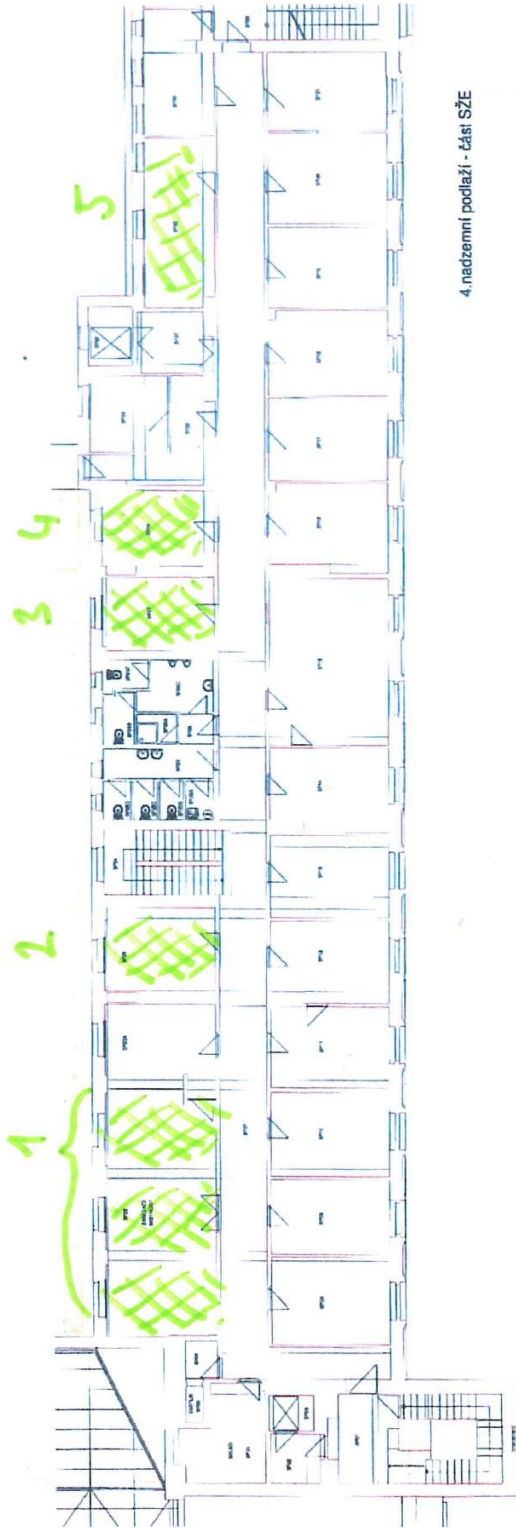

4. nadzemní podlaží - táta SŽE



sociální zařízení 3.N.P.