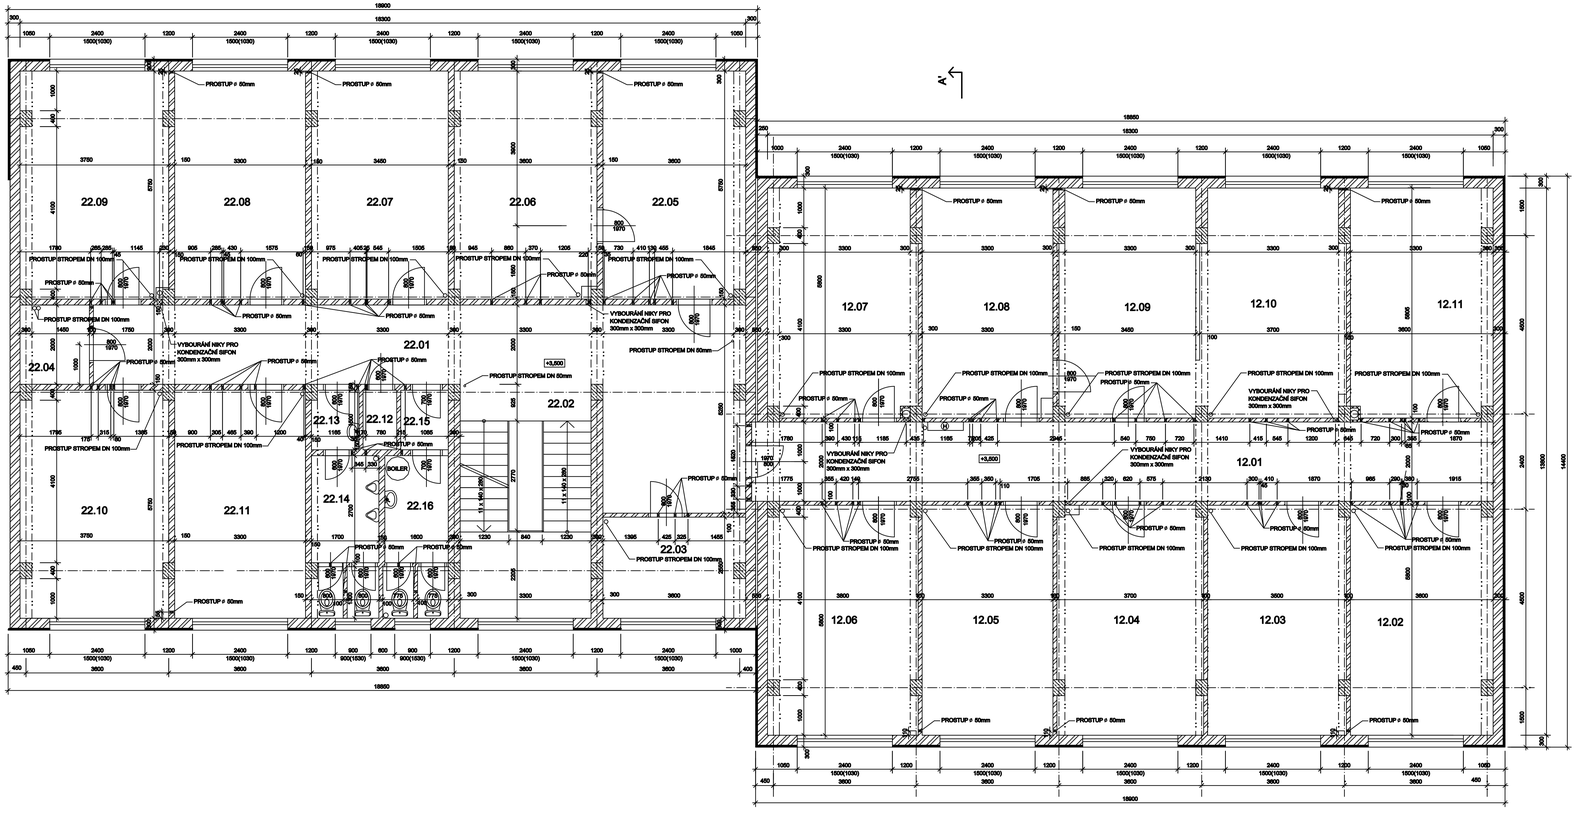

LEGENDA MÍSTNOSTÍ

ČÍSLO MÍSTN.	NÁZEV MÍSTNOSTI	PLOCHA (m2)	PODLAHA
12.01	CHODBA	37,40	LINOLEUM
12.02	KANCELÁŘ	20,66	LINOLEUM
12.03	KANCELÁŘ	20,15	LINOLEUM
12.04	KANCELÁŘ	21,17	LINOLEUM
12.05	KANCELÁŘ	19,14	LINOLEUM
12.06	KANCELÁŘ	21,69	LINOLEUM
12.07	KANCELÁŘ	21,41	LINOLEUM
12.08	KANCELÁŘ	18,59	LINOLEUM
12.09	KANCELÁŘ	19,80	LINOLEUM
12.10	KANCELÁŘ	20,63	LINOLEUM
12.11	KANCELÁŘ	20,59	LINOLEUM
22.01	CHODBA	44,48	LINOLEUM
22.02	SCHODIŠTĚ	19,47	LINOLEUM
22.03	SKLAD	9,08	LINOLEUM
22.04	SKLAD	3,5	LINOLEUM
22.05	KANCELÁŘ	20,60	LINOLEUM
22.06	KANCELÁŘ	20,60	LINOLEUM
22.07	KANCELÁŘ	19,74	LINOLEUM
22.08	KANCELÁŘ	18,97	LINOLEUM
22.09	KANCELÁŘ	21,21	LINOLEUM
22.10	KANCELÁŘ	21,27	LINOLEUM
22.11	KANCELÁŘ	18,97	LINOLEUM
22.12	KUCHYŇ	1,27	LINOLEUM
22.13	ZÁVĚŘ	1,76	LINOLEUM
22.14	WC - MUŽI	6,91	KERAMICKÁ DLAŽBA
22.15	ZÁVĚŘ	1,8	LINOLEUM
22.16	WC - ŽENY	6,82	KERAMICKÁ DLAŽBA

LEGENDA:

STÁVAJÍCÍ ZDĚNÉ KONSTRUKCE

STÁVAJÍCÍ ŽELEZOBETONOVÉ KONSTRUKCE

POPIS:

- PŘED ZAHÁJENÍM STAVEBNÍCH A MONTÁŽNÍCH PRACÍ MUSÍ DODAVATEL STAVBY V PLNÉ PLOŠE ZAKRÝT PODLAHY VE VŠECH MÍSTNOSTECH, DOTČENÝCH STAVBOU.
- PO DOKONČENÍ PRACÍ BUDOU VEŠKERÉ VYBOURANÉ PROSTUPY, NIKY A RÝHY ZAPLENTOVÁNY A V DOTČENÝCH MÍSTNOSTECH BUDOU OPRAVENY STÁVAJÍCÍ OMÍTKY V NUTNÉM ROZSAHU. VE 4.NP BUDOU OPRAVENY SÁDROKARTONOVÉ PŘÍČKY.
- STĚNY A STROPY VE VŠECH DOTČENÝCH MÍSTNOSTECH A CHODBÁCH BUDOU OPATŘENY NOVOU VÝMALBOU. PŮVODNÍ MALBY BUDOU ODSTRANĚNY.
- PŘED ZAHÁJENÍM MONTÁŽE OCELOVÝCH PLOŠIN PRO VEDENÍ/VNI KLIMA JEDNOTKY BUDE V POTŘEBNÉM ROZSAHU DEMONTOVÁN STŘEŠNÍ PLÁŠŤ A SÁDROKARTONOVÝ PODHLED NAD 4.NP VČETNĚ TEPELNÉ IZOLACE.
- STÁVAJÍCÍ OPLECHOVÁNÍ ATIKY BUDE DEMONTOVÁNO V POTŘEBNÉM ROZSAHU PRO OBAZÍNÍ NOVÉHO ŽELEZOBETONOVÉHO ZTUŽUJÍCÍHO VĚNCE.
- PO DOKONČENÍ MONTÁŽE OCELOVÝCH PLOŠIN BUDE STÁVAJÍCÍ STŘEŠNÍ PLÁŠŤ I SDK PODHLED DOPLNĚN A OBNOVEN. DÁLE BUDE PROVEDENO NOVÉ OPLECHOVÁNÍ ATIKY TITANZINKOVÝM PLECHEM.
- OCELOVÉ NOSNÉ SLOUPKY NOVÉ PLOŠINY BUDOU V PROSTORU 4.NP OPLÁŠTĚNY SDK DESKAMI 2x 12,5 mm.
- NOVÉ PROSTUPY MEZI JEDNOTLIVÝMI POŽÁRNÍMI ÚSEKY BUDOU OPATŘENY PROTIPOŽÁRNÍMI UCPÁVKAMI EI 30

OBJ. č. 4 | OBJ. č. 3 | OBJ. č. 2 | OBJ. č. 1

S

0	12/2018	SJAVOCNÁ	J. DOLEŽAL		J. DOLEŽAL		PD pro provádění stavby		
RO	DATUM	ZPRACOVAL	PODPIS	KONTROLOVAL	PODPIS	SCHVÁLIL	PODPIS		

ZÁKAZNÍK SŽDC s.o.
Železničářská 1386/31

PROJEKT KLIMATIZACE AB SŽDC STŘEKOV

VÝKRES D.1.1. ARCHITEKTONICKO-STAVEBNÍ ŘEŠENÍ

PROF.Č.DOK. WA 02

OBJEKT Č. 1, 2 - PŮDORYS 2.NP

NOVÝ STAV

intecon® Projekce a inženýrství
Stavební inženýrství
400 11 Ústí nad Labem
Tel.:+420 475 310 600
Fax:+420 475 310 660

STUPEŇ DPS | ČÍSLO PROJEKTU 99 231 300 | FORMÁT 12
MĚŘ. 1:50 | ORIENTAČNÍ Č. DOK. | LIST/Ú 1
ČÍSLO VÝKRESU IN-Z-0848 | REVIZE 0 | KOPIE

Tento výkres je jakožto autorské dílo chráněn podle zákona č. 121/2000 Sb., autorského zákona, jako samostatné dílo ve smyslu § 2 odst. 1 písm. a) tohoto zákona. Bez souhlasu společnosti INTECON spol. s r.o. nesmí být výkres jakýmkoliv způsobem rozmnožován, upravován, šířen, ani jinak užíván.

Uložení výkresu: U:\99231\2000\Výkresy\Stavební\D.1.1_Architektonicko_stavební_řešení\IN\A03_objekt_1_2_pudorys_2np.dwg

Otisk dle ISO 5457 - A1/3