



NOVÝ ŽELEZOBETONOVÝ VĚNEC

BETONÁŘSKÁ OCEL 10 505 R

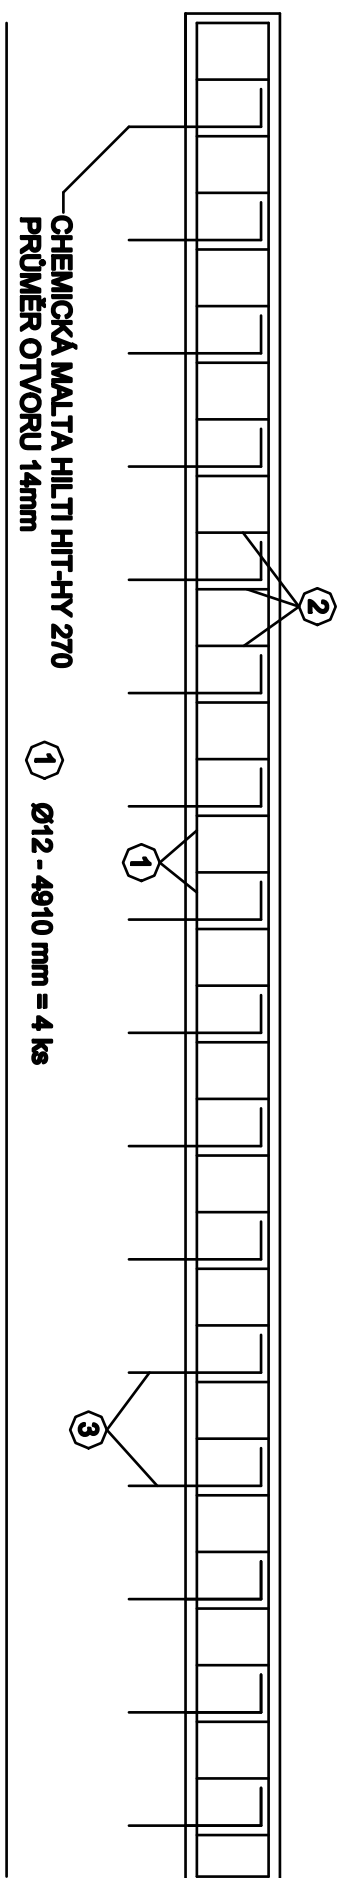

NOVÝ ŽELEZOBETONOVÝ VĚNEC

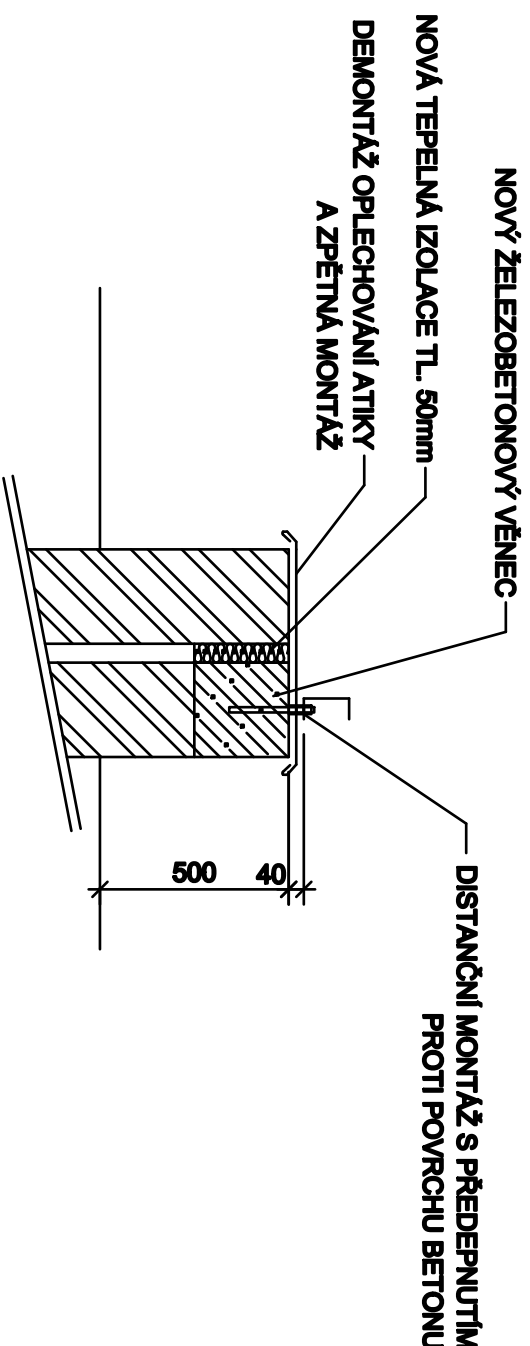

- VÝŠKOVÝ SYSTÉM MÍSTNÍ, POUZE PRO OCELOVOU KONSTRUKCI
- TENTO VÝKRES PLATÍ PRO OBĚ PLOŠINY OBJEKTU č.1 A č.3

- TENTO VYKRESU PLATI PRO OBE PLOŠINY OBJEKTU č.1 A č.3

[illegible]