


# AB SŽDC Střekov I.NP

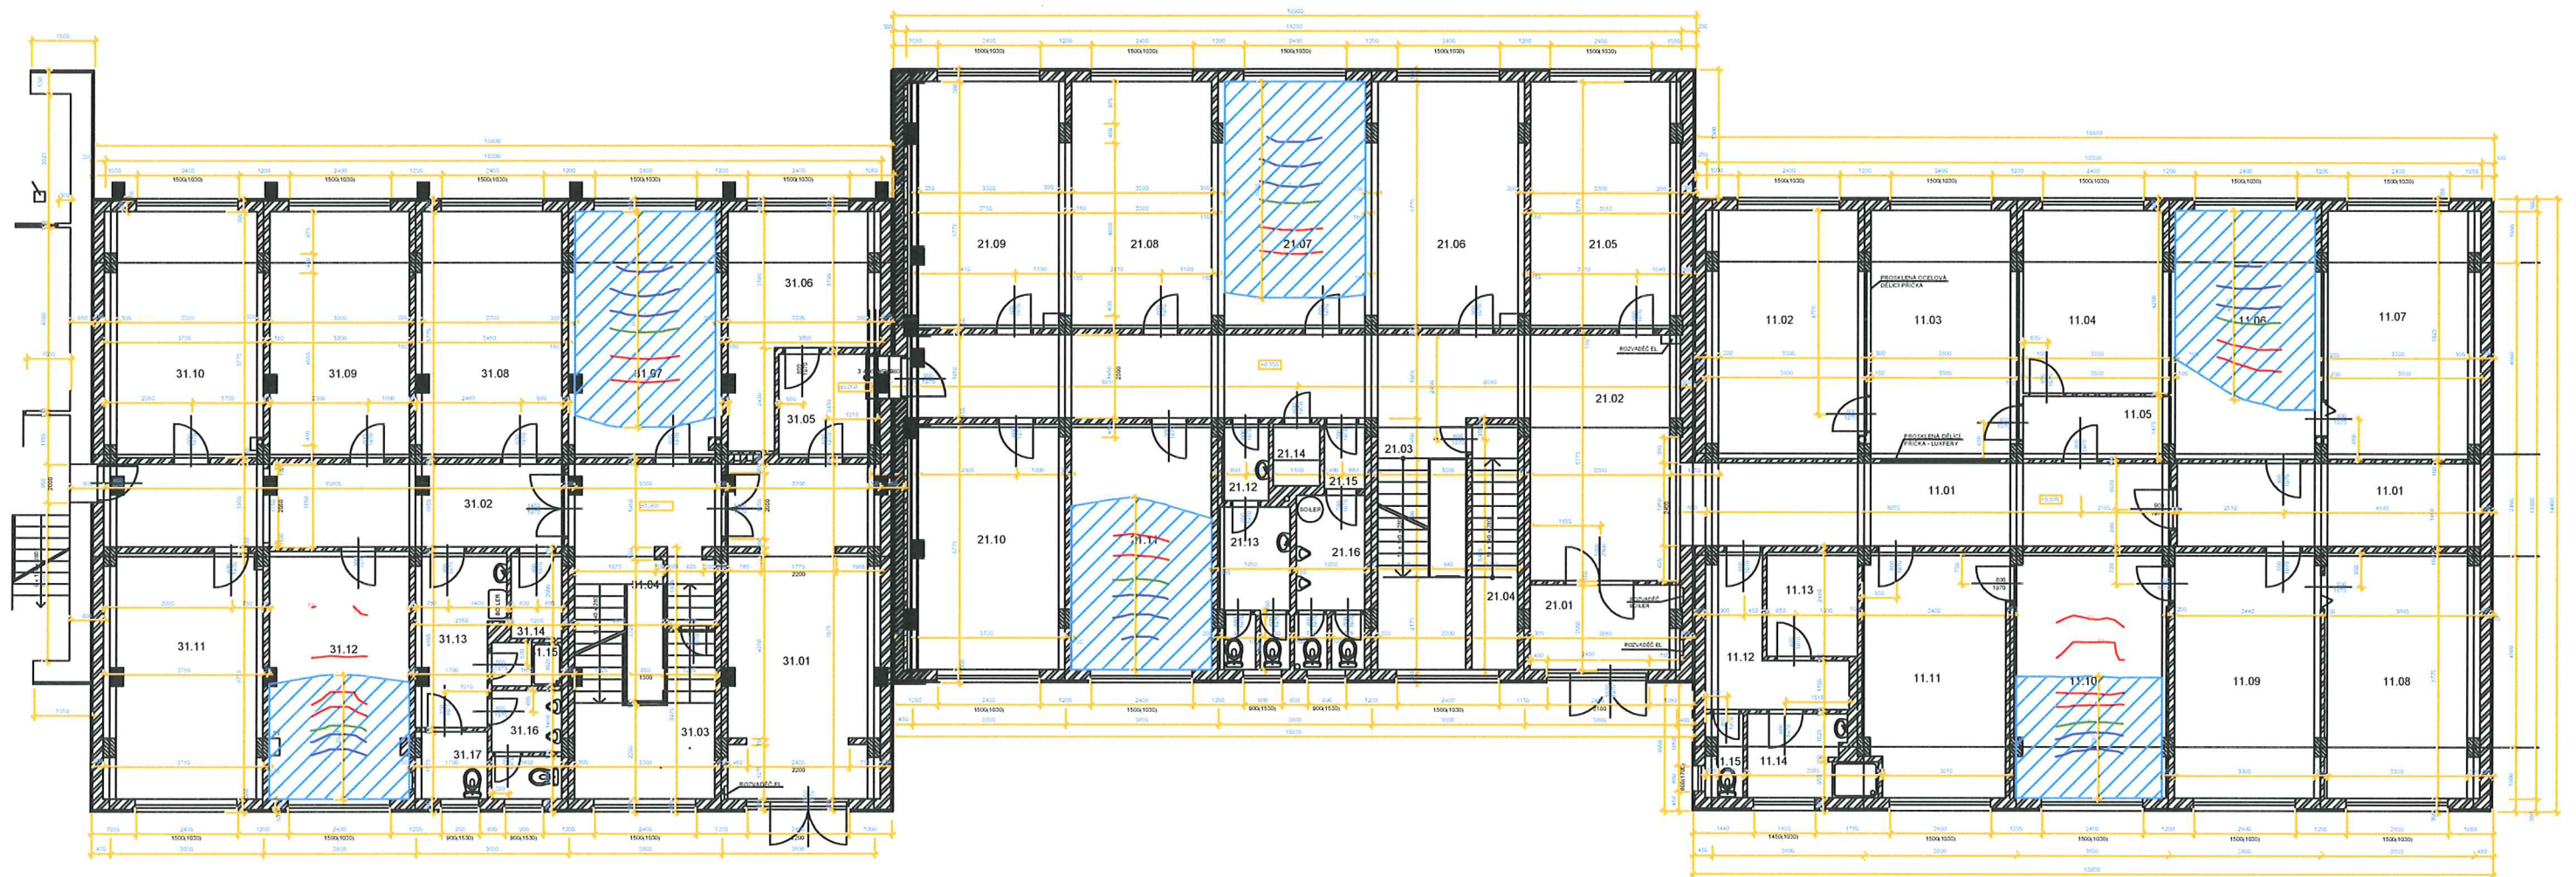

LEGENDA:

 FUNKČNĚ VYMEZENÁ ČÁST - PROSTOR S VYHOVUJÍCÍM SDRUŽENÝM OSVĚTLENÍM



VO2019001  
Rekonstrukce AB SŽDC Střekov

Datum vydání:  
14. 01. 2018


Příloha k výpočtu umělého osvětlení

Příloha (strana): 01/04


Měřítko 1:150



# AB SŽDC Střekov II.NP

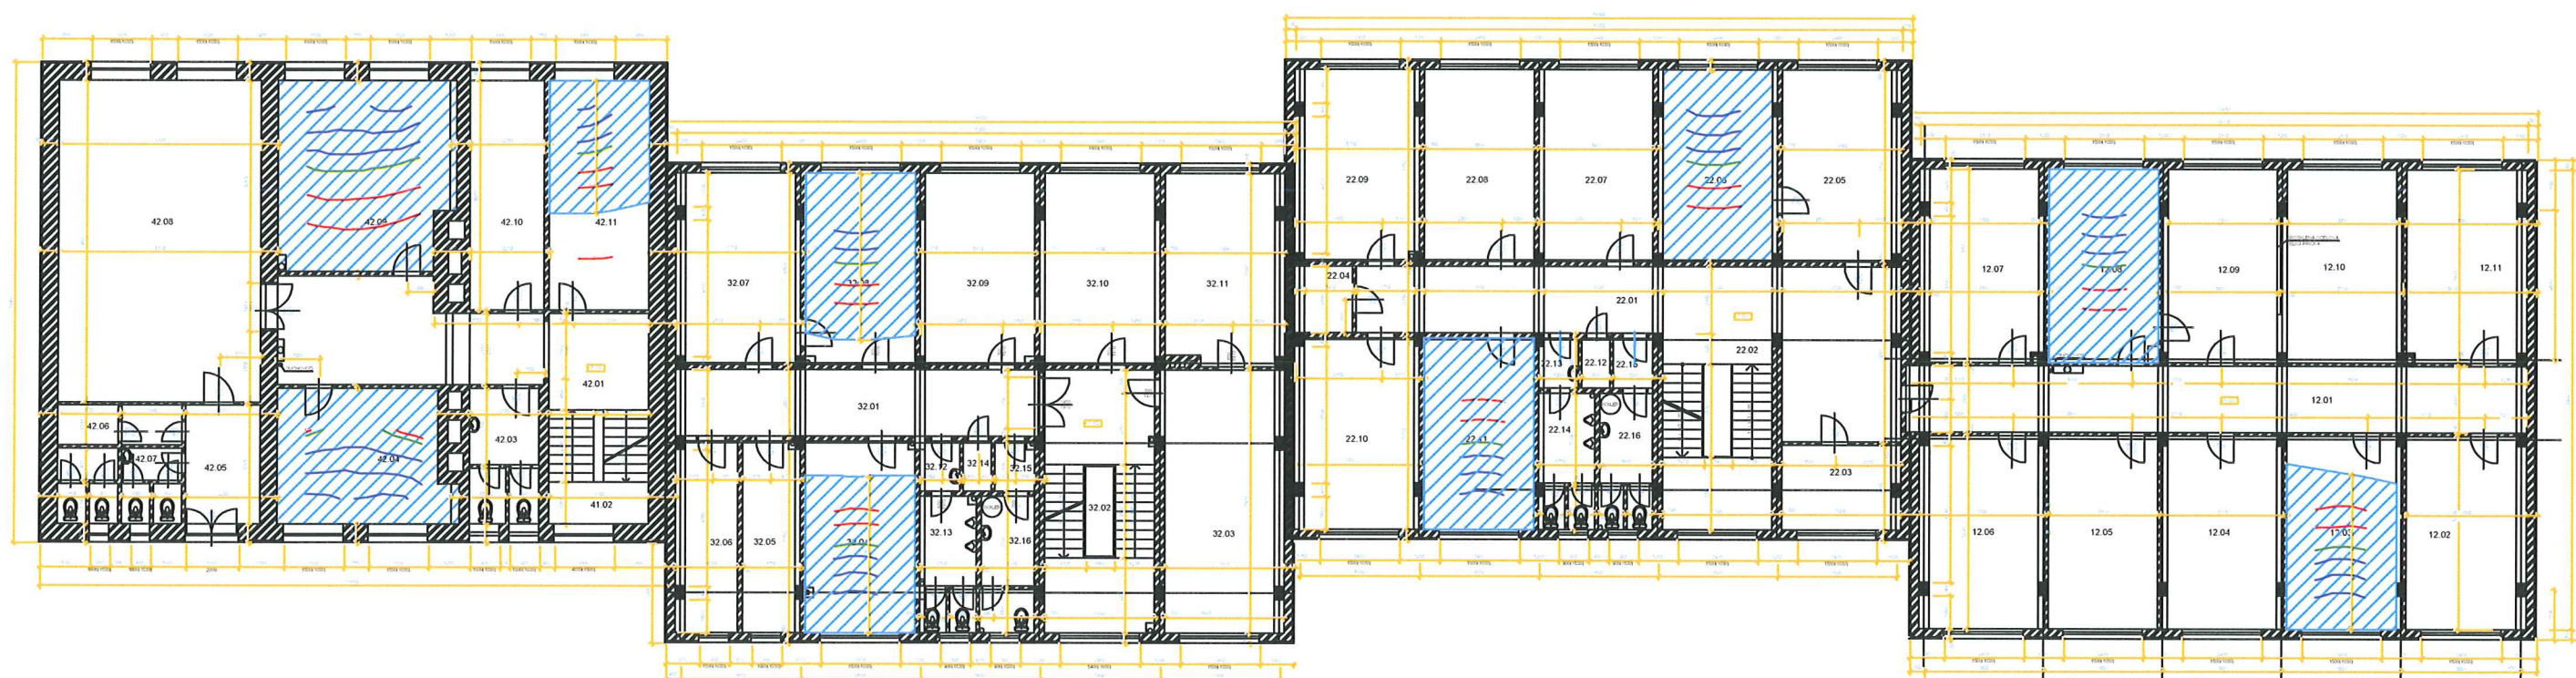

LEGENDA:

 FUNKČNĚ VYMEZENÁ ČÁST - PROSTOR S VYHOVUJÍCÍM SDRUŽENÝM OSVĚTLENÍM



VO2019001  
Rekonstrukce AB SŽDC Střekov

Datum vydání:  
14. 01. 2018


Příloha k výpočtu umělého osvětlení

Příloha (strana): 02/04

Měřítko 1:200



## AB SŽDC Střekov III.NP

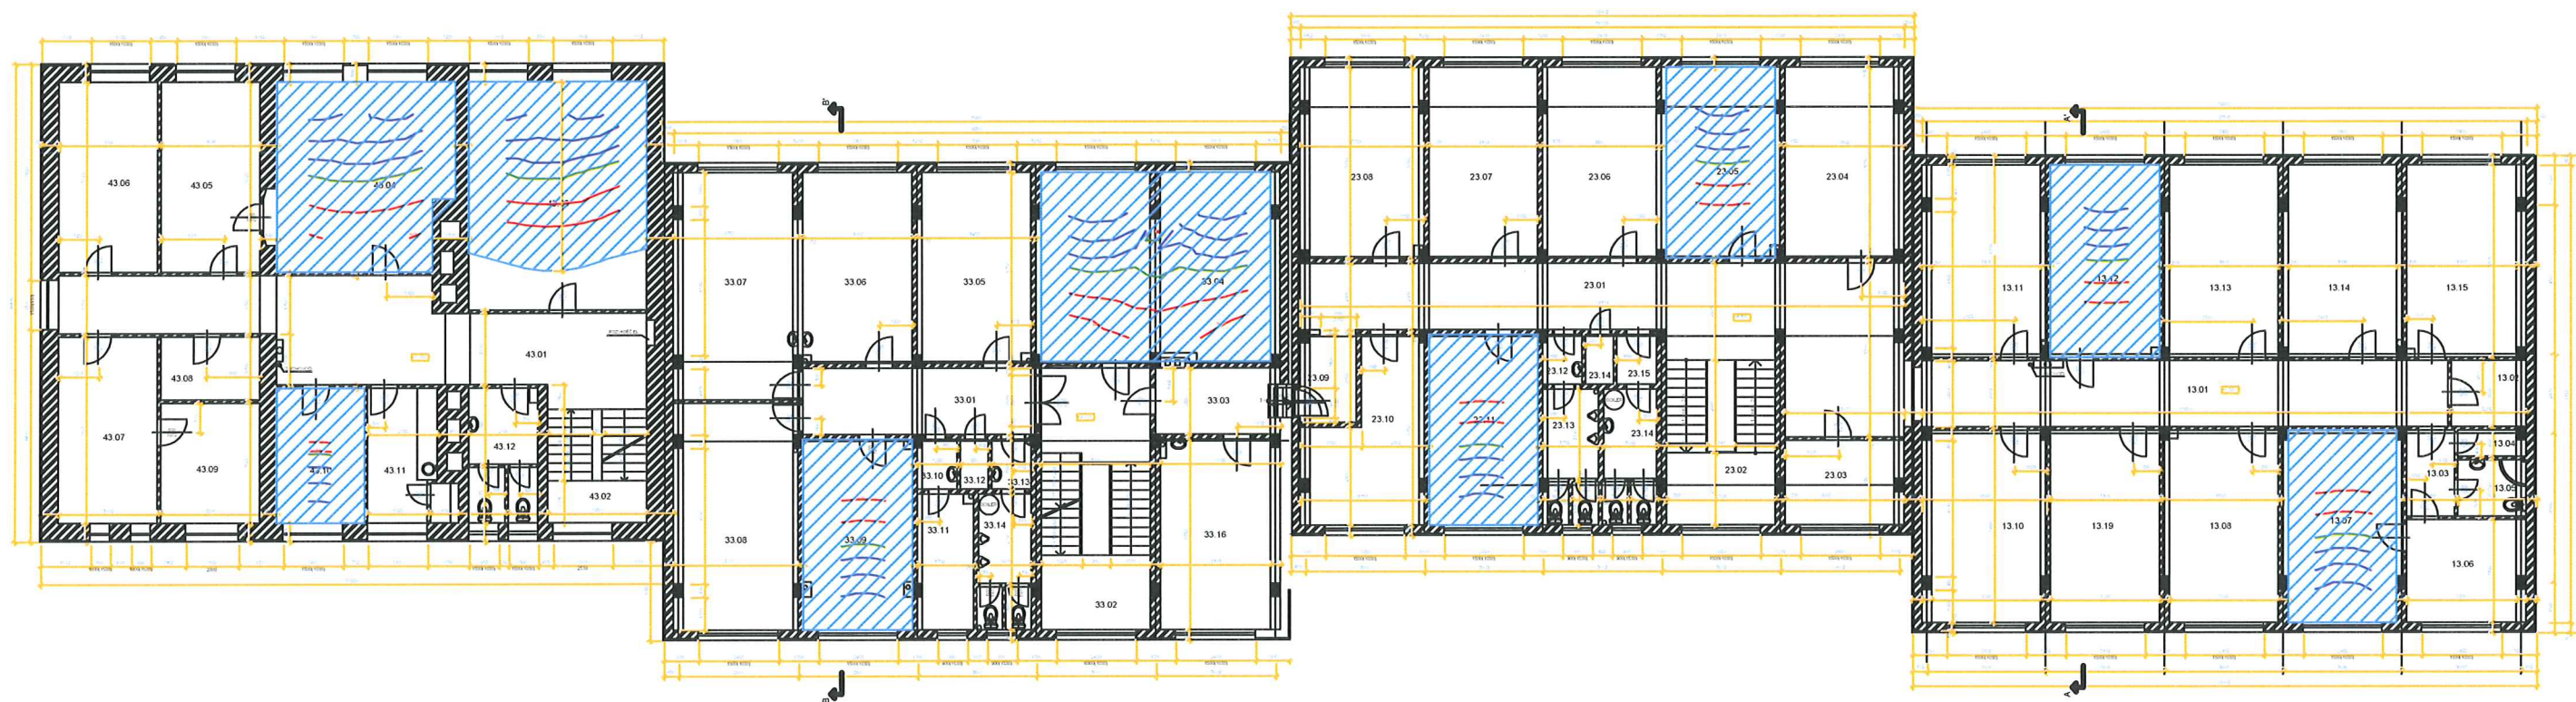

LEGENDA:



FUNKČNĚ VYMEZENÁ ČÁST - PROSTOR S VYHOVUJÍCÍM SDRUŽENÝM OSVĚTLENÍM



VO2019001  
Rekonstrukce AB SŽDC Střekov

Datum vydání:  
14. 01. 2018


Příloha k výpočtu umělého osvětlení

Příloha (strana): 03/04

Měřítko 1:200



# AB SŽDC Střekov IV.NP

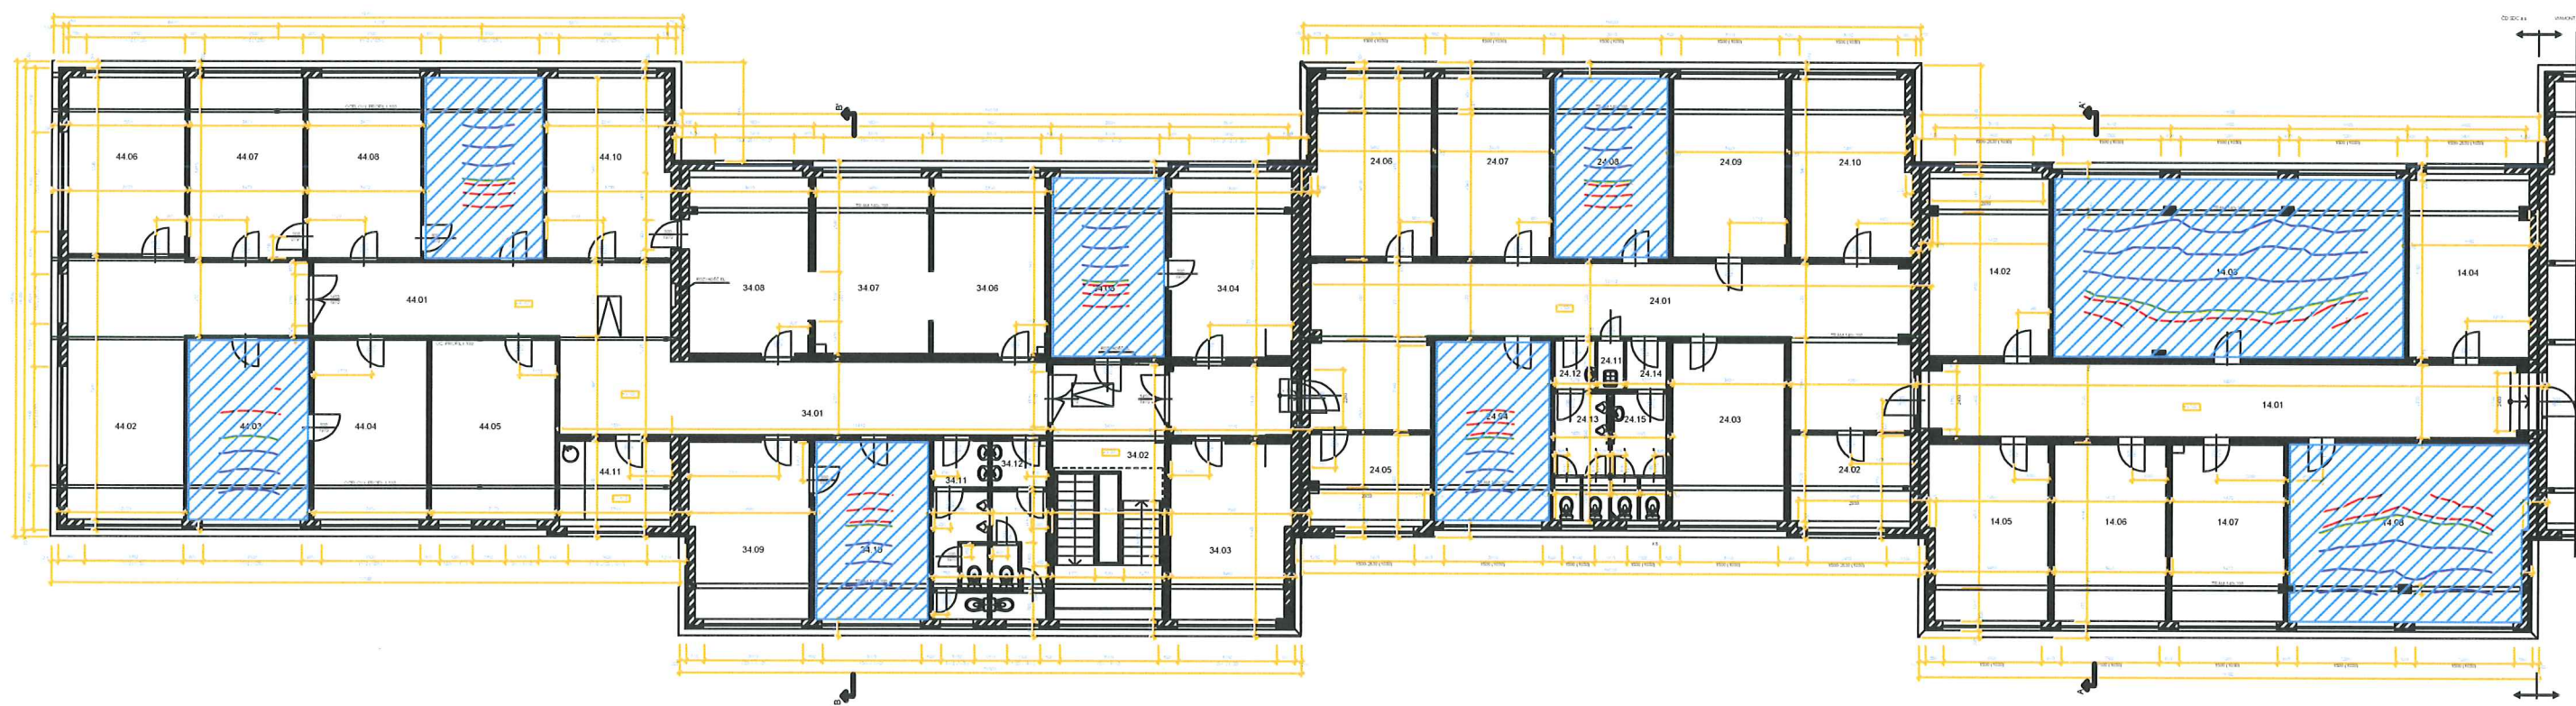

LEGENDA:



FUNKČNĚ VYMEZENÁ ČÁST - PROSTOR S VYHOVUJÍCÍM SDRUŽENÝM OSVĚTLENÍM



VO2019001  
Rekonstrukce AB SŽDC Střekov

Datum vydání:  
14. 01. 2018

Příloha k výpočtu umělého osvětlení

Příloha (strana): 04/04

Měřítko 1:200