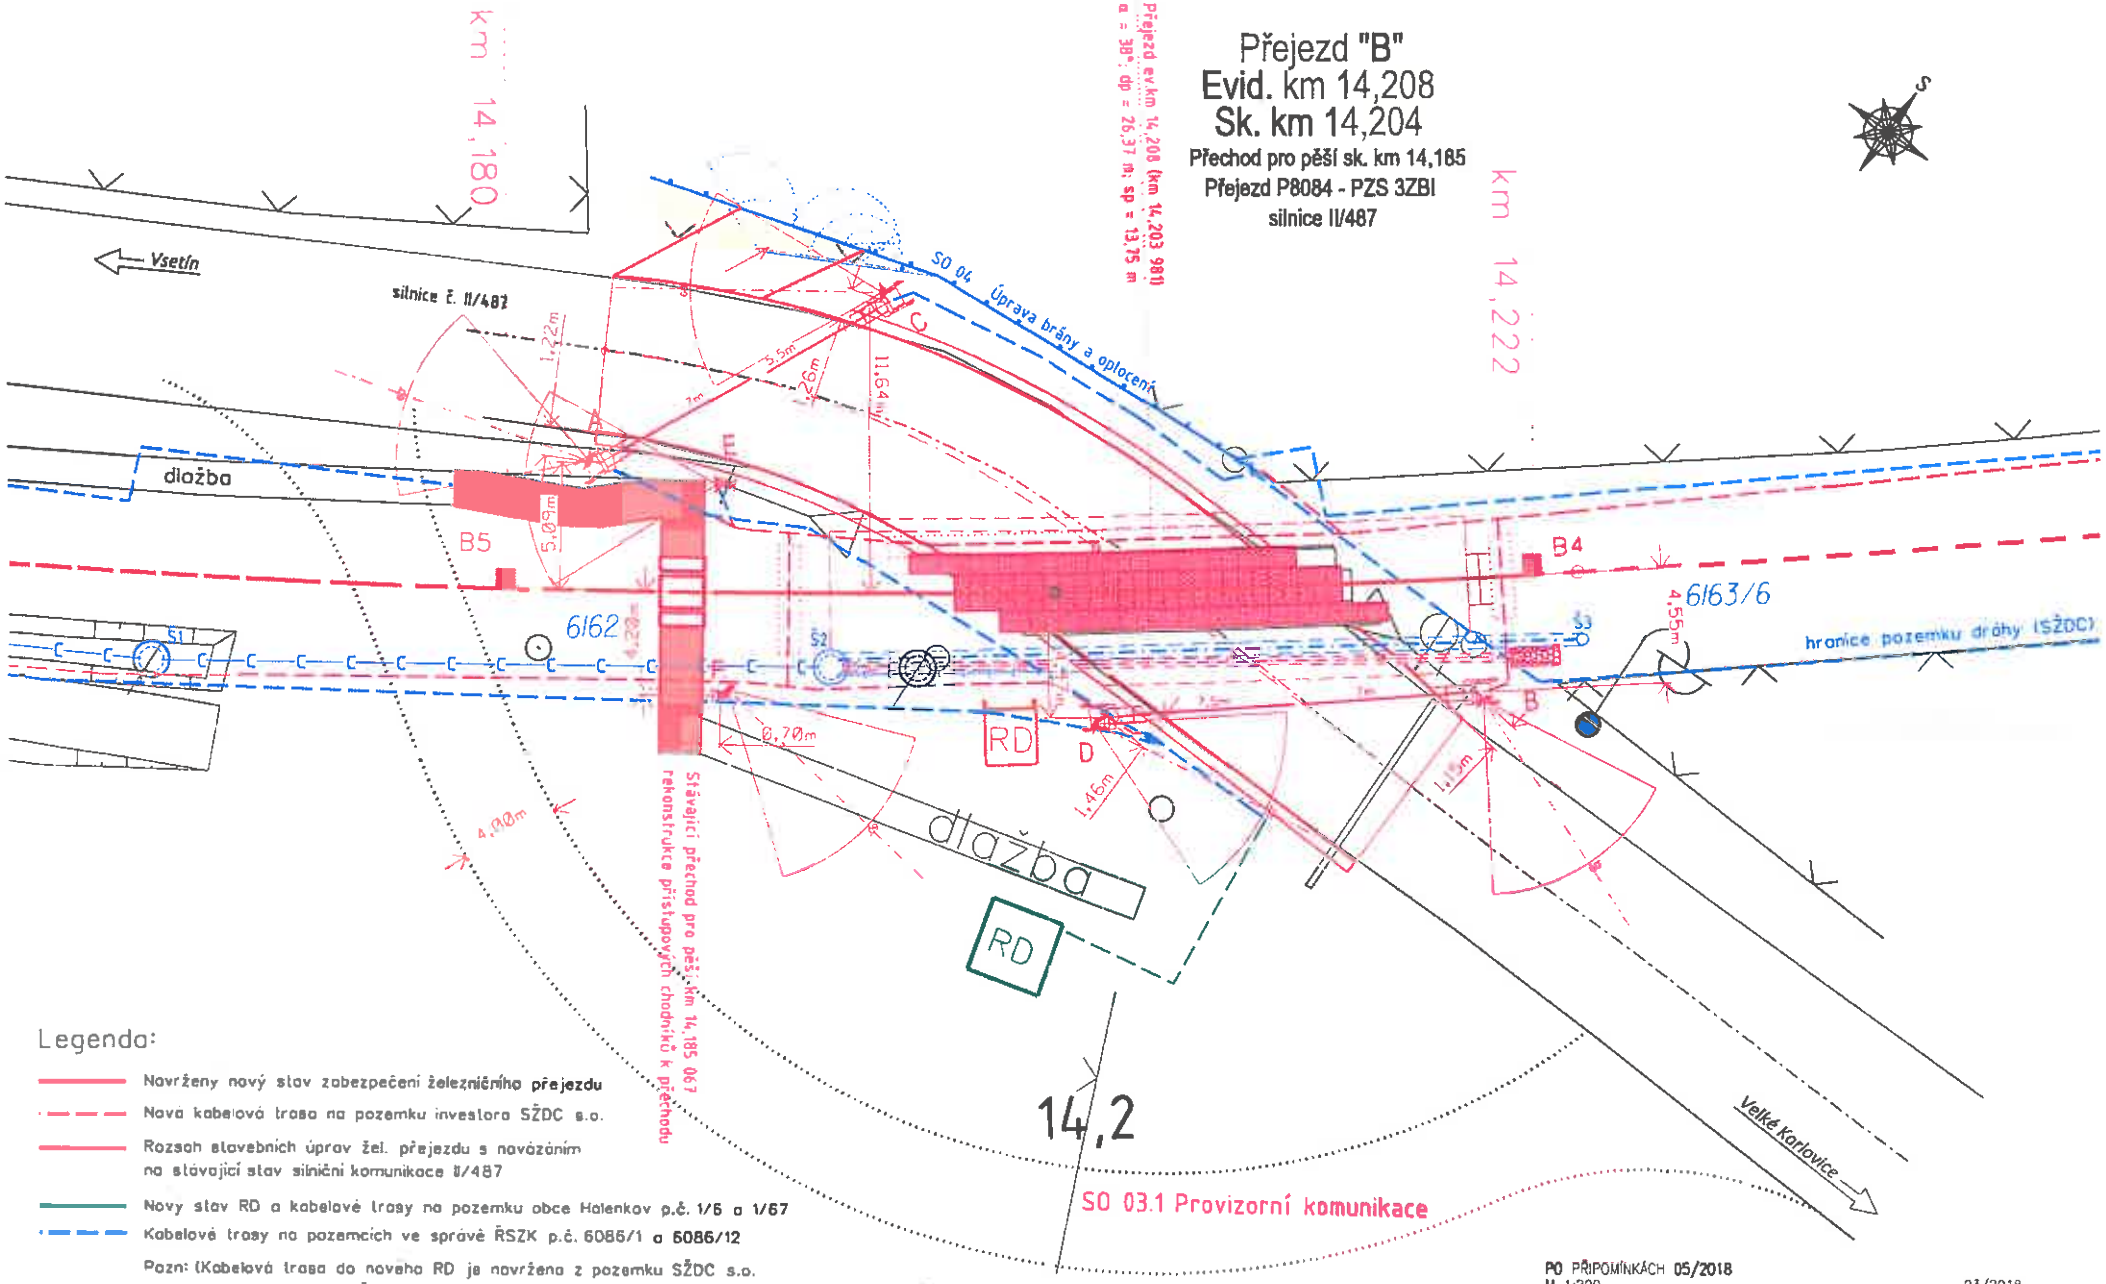

Legenda:

- Navrženy nový stav zabezpečení železničního přejezdu
- Nová kabelová trasa na pozemku investora SŽDC s.o.
- Rozsah stavebních úprav žel. přejezdu s navázáním na stávající stav silniční komunikace II/487
- Nový stav RD a kabelové trasy na pozemku obce Halenkov p.č. 1/5 a 1/67
- Kabelové trasy na pozemcích ve správě ŘSZK p.č. 6086/1 a 6086/12
- Pozn: (Kabelová trasa do nového RD je navržena z pozemku SŽDC s.o. po pozemku p.č. 6086/1 (ŘSZK) a dále po pozemcích obce Halenkov p.č. 1/6 a 1/67)
- Navrhovaná trasa objížďky v místě přejezdu
- Rušený stávající RD na pozemku p.č. 1/23
- RD Reléový domek

SOUHLASÍME S NAVRHOVANÝM STAVEBNÍM ZÁMĚREM

Ředitelství silnic Zlínského kraje
příspěvková organizace
oddělení majetkové správy
Kraskova 15, 76[illegible]

PO PŘIPOMÍNKÁCH 05/2018
M 1:200 03/2018

"Rekonstrukce PZS v km 14,208 (P8084) na trati Vsetín – Velké Karlovice
PS02 Přejezdové zabezpečovací zařízení

0104

Situace na PZS (P8084) v km 14,208 – nový stav