Přejezd "B"
Evid. km 14,208
Sk. km 14,204

Přechod pro pěší sk. km 14,185
Přejezd P8084 - PZS 3ZBI
silnice II/487

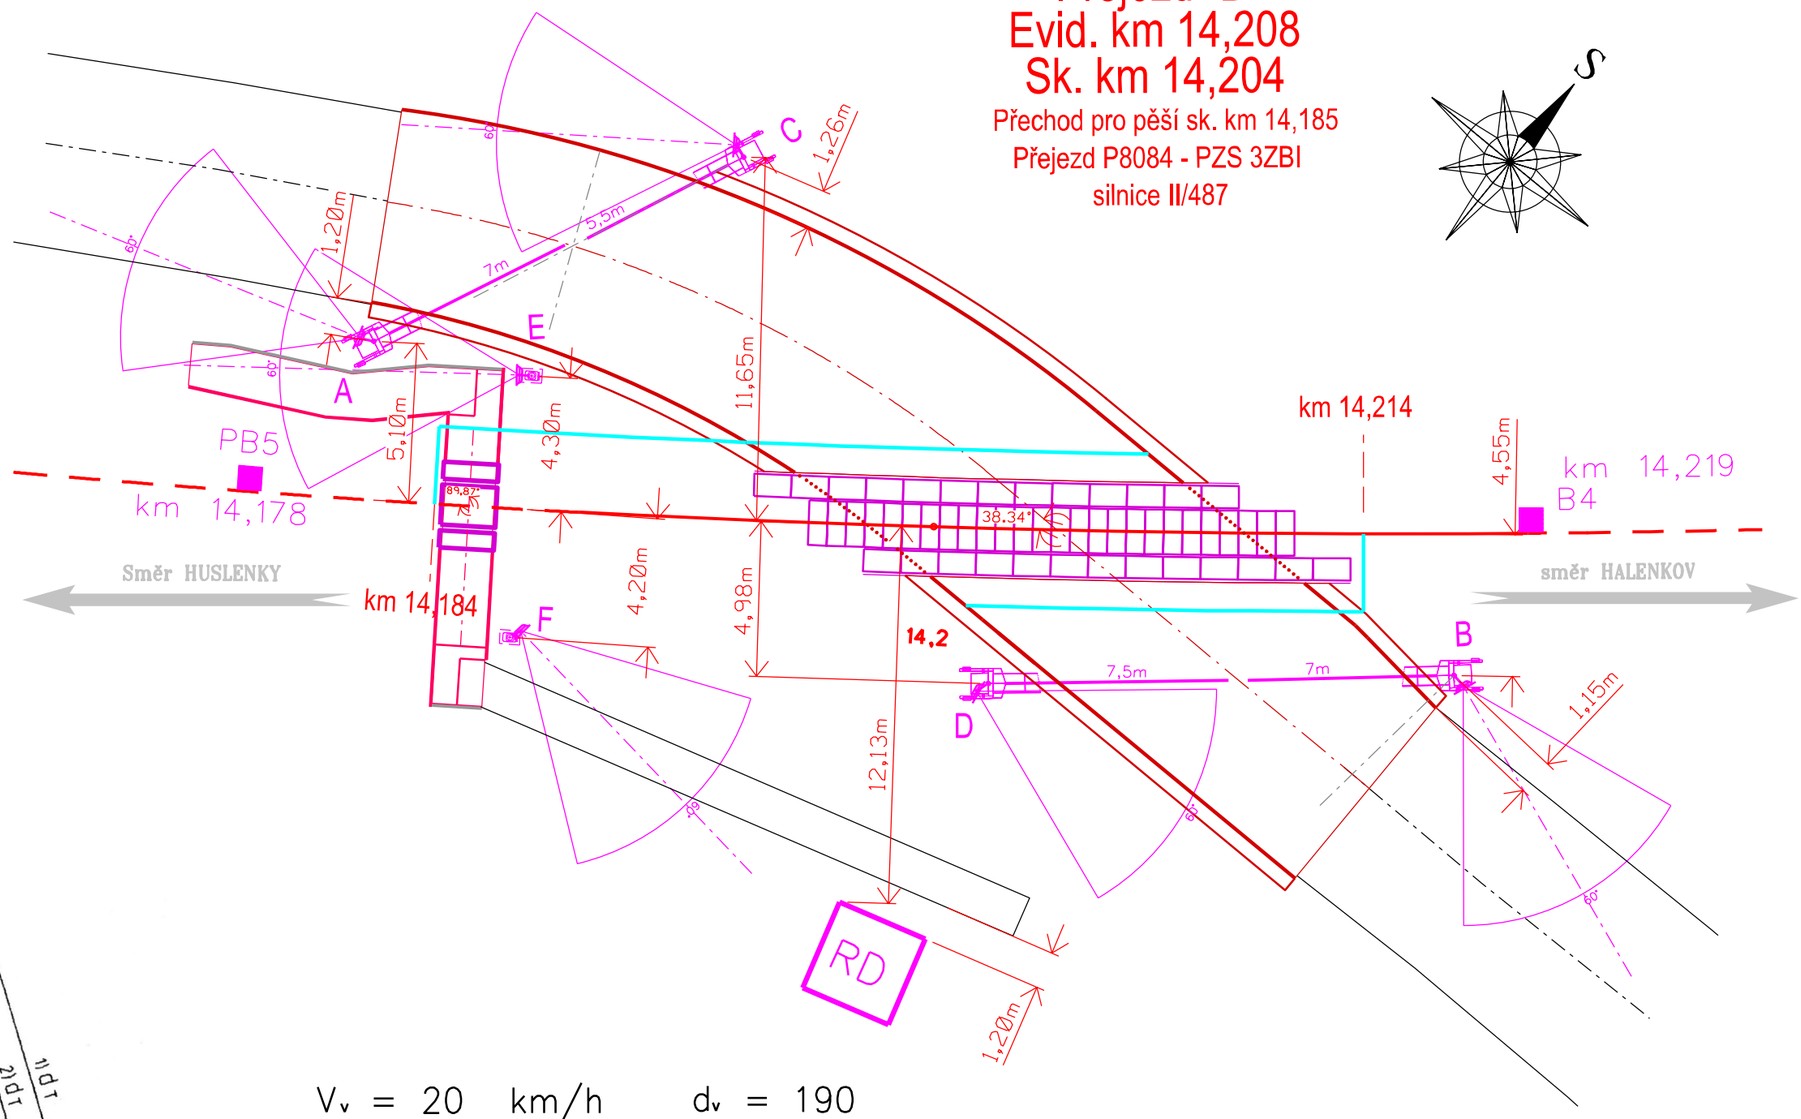

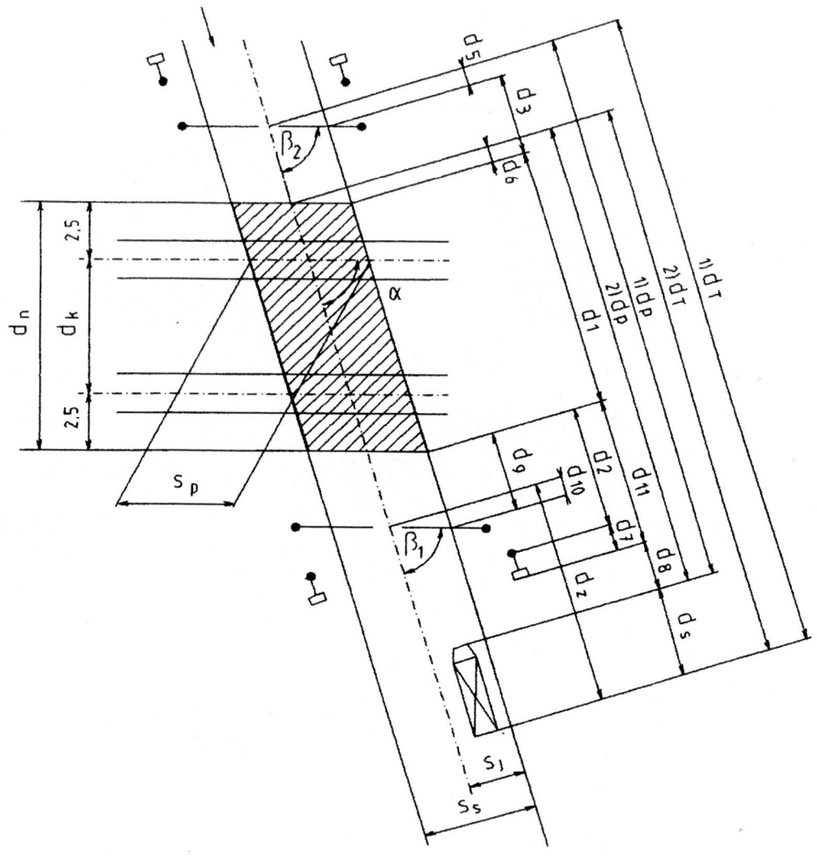

V_v = 20 km/h		d_v = 190	
V_t = 50 km/h		D_T = 36,681 m	
V_s = 5 km/h		D_p = 33,681 m	
S_p = 31 m		d_1 = 7,41 m	
S_j = 0 m		d_2 = 4,65 m	
S_s = 0 m		D_s = 3 m	
d_3 = 17,381m		α = 38°	
d_4 = 0 m		β_1 = 0°	
d_5 = 3,24 m			
d_6 = 4,56 m		d_9 = 3,205 m	
d_7 = 0 m		d_{10} = 3,76 m	
d_8 = 1 m		d_{11} = 4,65 m	

PO PŘIPOMÍNKÁCH 05/2018
M 1:200 03/2018

"Rekonstrukce PZS v km 14,208 (P8084) na trati Vsetín - Velké Karlovice" PS02 Přejezdové zabezpečovací zařízení	0106
Výchozí délky PZS (P8084) v km 14,208	