
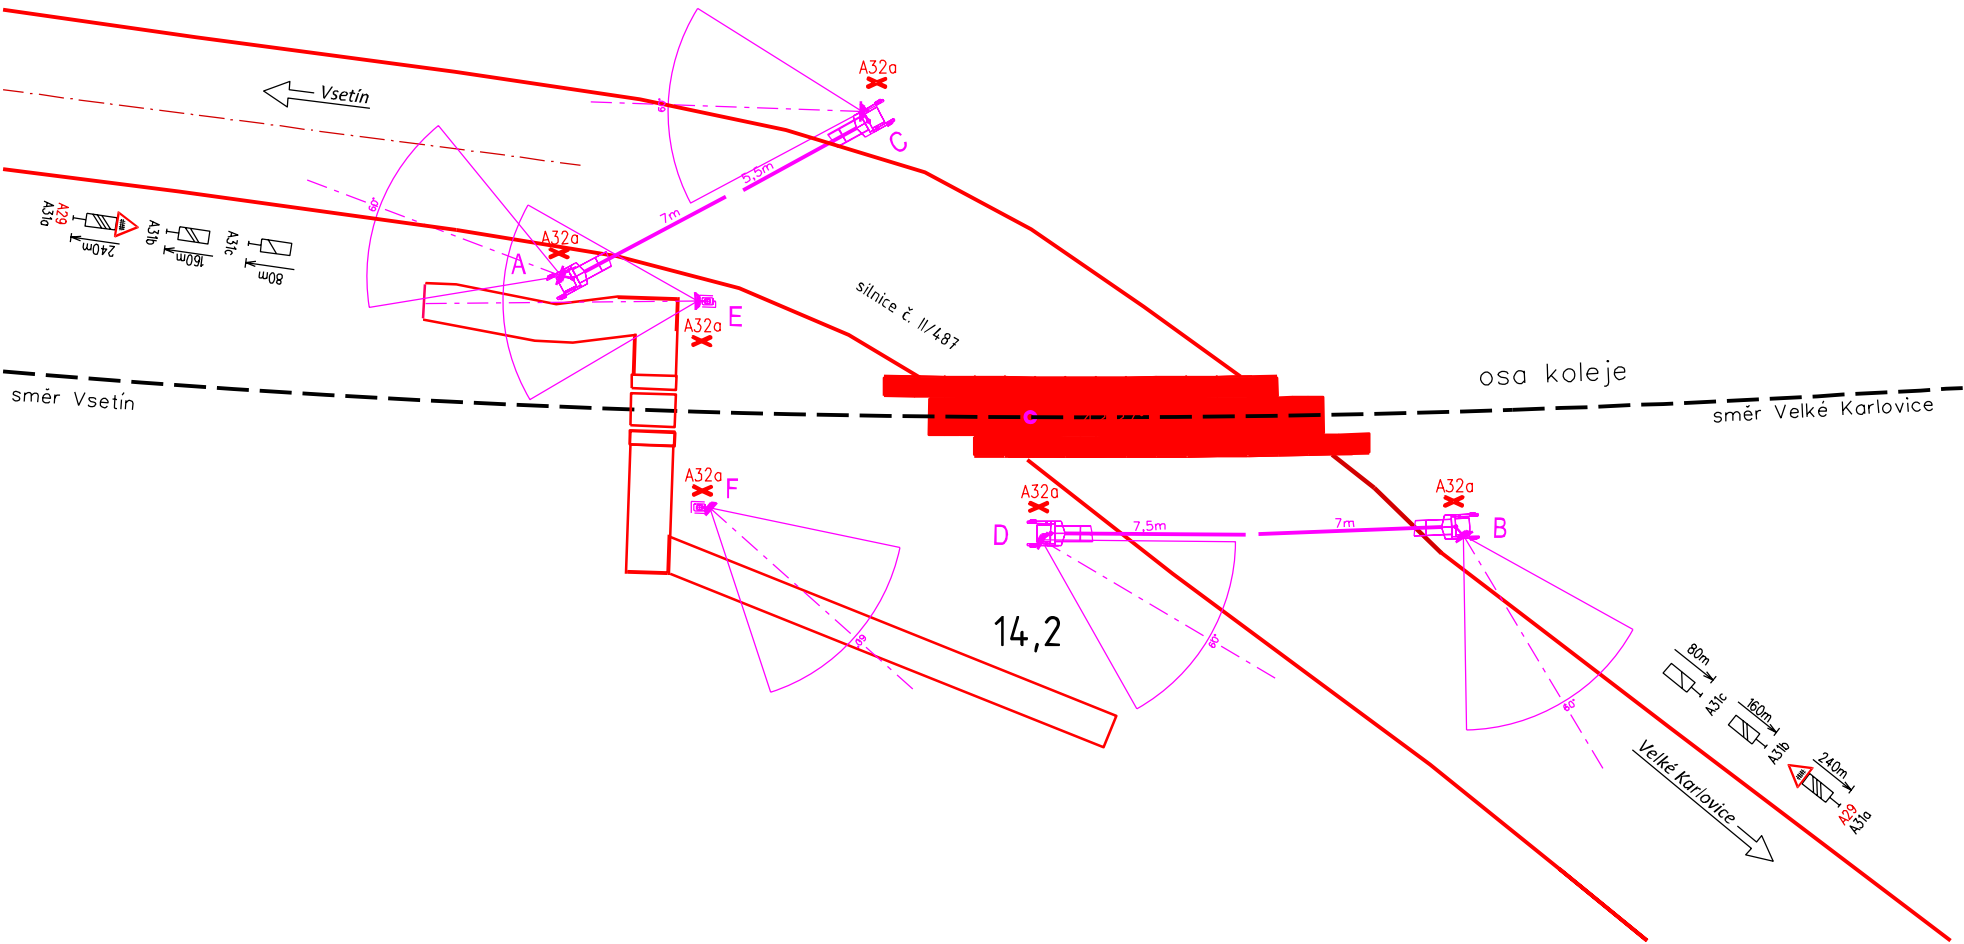


Přejezd "B"
Evid. km 14,208
Sk. km 14,204

Přechod pro pěší sk. km 14,185
Přejezd P8084 - PZS 3ZBI
silnice II/487

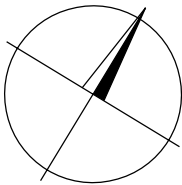

LEGENDA:
bilance nového dopravního značení
6xA32a, 2xA29
Ostatní stávající silniční dopravní značení se stavbou nemění

- nový stav silniční komunikace a přejezdu s chodníkem
- nový stav zabezpečení železničního přejezdu (PZS)

PO PŘIPOMÍNKÁCH 05/2018

OBJEDNAVATEL PROJEKTU:		 SZDC s.o., Dílžďená 1003/7, 110 00 Praha 1 Zastoupená: SZDC s.o., Stavební správa východ, Nerudova 1, 772 58 Olomouc	
HIP:	Stanislav Brhel	SB projekt s.r.o. Kasárenská 4063/4, 695 01 Hodonín	
ODP.PROJ:	Stanislav Brhel		
VYPRACOVAL:	Stanislav Brhel		
KONTRLOVAL:	Ing. Petr Szabo		
Stavba:			Výtisk číslo:
Rekonstrukce PZS v km 14,208 (P8084) na trati Vsetín - Velké Karlovice			Archivní číslo: 1603077-11_F_2-2.dgn
			Formát: A3
Název přílohy:			Měřítko:
Úprava trvalého dopravního značení			Stupeň PD:
			Část:
			Příloha: F.2-2