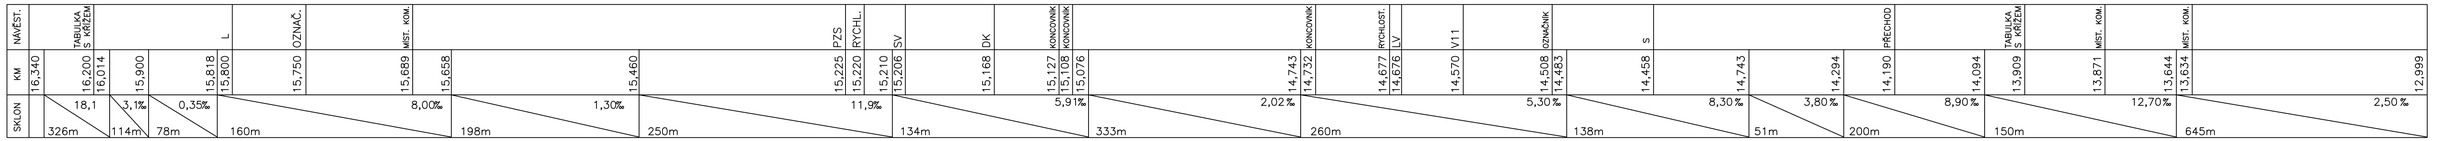

ŽST Halenkov

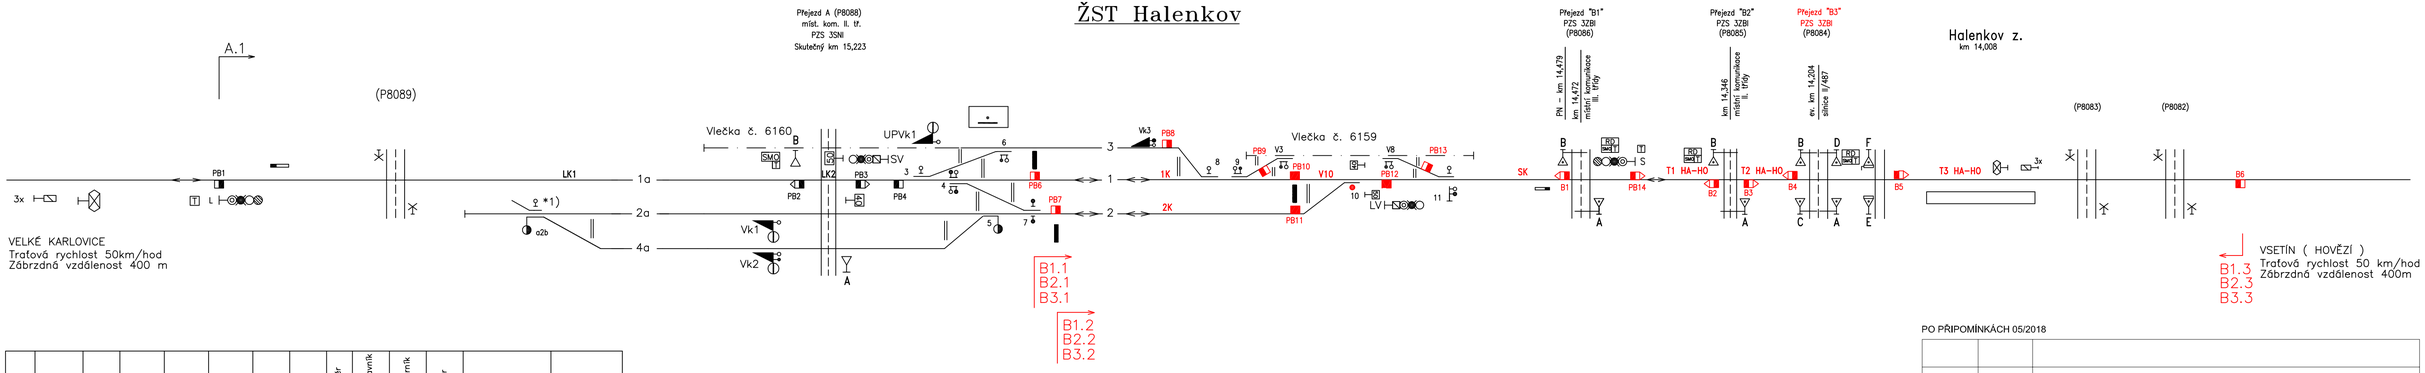

VELKÉ KARLOVICE
Traťová rychlost 50km/hod
Zábrzdná vzdálenost 400 m

VSETÍN (HOVĚZÍ)
Traťová rychlost 50 km/hod
Zábrzdná vzdálenost 400m

Číslo	KM	Druh	Směr	Výměník	Pražce	Svršek	Poloměr	Poměr	Přestavník	Závorník	Závěr	Zámek	Poznámka
2	15,585	C			Ocel	T		7º			HZ	□ 2b	*1)
3	15,203	J	L	I	Ocel	T		6º			HZ	□ 3	do 6
4	15,173	J	P	p	Ocel	T		6º			HZ	■4/7▲4/7	
5	15,148	J	L	I	Ocel	T		7º			HZ		
6	15,134	J	L	p	Dřevo	S 49	300	1:11			HZ	□ 6/3	
7	15,111	J	P	I	Ocel	T		6º			HZ	□ 7△ 7	do 4
8	14,950	J	P	p	Dřevo	T		6º			HZ	□ 8	do Vk3
9	14,923	J	L	I	Dřevo	T		6º			HZ	□ 9/V3/V8/11t/11	
10	14,674	J	L	I	Ocel	T		6º	EPR		HZ		
11	14,570	J	P	p	Dřevo	T		6º			HZ	□11t/11□ 11	do V8
V3	14,870	J	L	I	Ocel						HZ	□ V3/V8/11t/11	do 9
V8	14,669	J	P	p	Ocel						HZ	□ V8/11t/11	do V3
Vk1	15,234											○ Vk1	do Vk2
Vk2	15,234											○ Vk2/Vk1	
Vk3	15,009											○ Vk3/8	
UPVk1	15,202											○ UPVk1	

TABULKA ÚSEKŮ POČÍTAČE NÁPRAV	
Úsek	Snímače
LK1	PB1, PB3
LK2	PB2, PB4
1K	PB6,PB8,PB9,PB10
2K	PB7,PB11
V10	PB10, PB11, PB12
SK	PB12, PB13, PB14
Napájení z nové st. ústředny PN Halenkov	

T1 HA-HO	B1, B3
T2 HA-HO	B2, B5
T3 HA-HO	B4, B6
Napáj. z nové přejezd. ústř. PN km 14,208	

KM POLOHY PN					
PB1	15,800	PB11	14,732	B1	14,479
PB2	15,231	PB12	14,674	B2	14,353
PB3	15,214	PB13	14,625	B3	14,339
PB4	15,205	PB14	14,458	B4	14,222
PB6	15,127			B5	14,180
PB7	15,108			B6	13,270
PB8	15,006				
PB9	14,903				
PB10	14,732				

Legenda poznámky:

SMO skříňka místního ovládání

*1) Výhybka 2a/b trvale zapevněna v přímém směru
výsledný klíč zámku uložen v DK ŽST Halenkov

VJEZDOVÁ I ODJEZDOVÁ RYCHLOST VŠEMI SMĚRY 40 km/HOD

Nový stav stavby (Rekonstrukce PZS v km 14,208)

PO PŘIPOMÍNKÁCH 05/2018

REVIZE Č.	DATUM	ZMĚNA

OBJEDNAVATEL PROJEKTU:	SŽDC s.o. Dlážděná 1003/7, 110 00 Praha 1 Zastoupená: SŽDC s.o., Stavební správa východ, Nerudova 1, 772 58 Olomouc		
HIP:	Stanislav Brhel	Zhotovitel projektové dokumentace:	Výtisk číslo:
ODP. PROJ.:	Stanislav Brhel	SB projekt s.r.o. Kasárenská 4063/4, 695 01 Hodonín	
VYPRACOVAL:	Stanislav Brhel		
KONTROLOVAL:	Ing. Petr Szabo		
Stavba:	Rekonstrukce PZS v km 14,208 (P8084) na trati Vsetín - Velké Karlovice	Archivní číslo: 1603077-11_D.1_0201.dwg	
Část:	PS01 Úprava staničního zabezp. zařízení (SZZ) v žst. Halenkov PS02 Přejezdové zabezpečovací zařízení	Formát: 4xA4 / Datum: 03/2018 / Měřítko: -	
Název přílohy:	Situační schéma ŽST Halenkov - nový stav	Stupeň PD: DSP / Část: D.1 / Příloha: 0201	