


(zaměřený bod)

Sedlice u Blatné






(zaměřený bod)

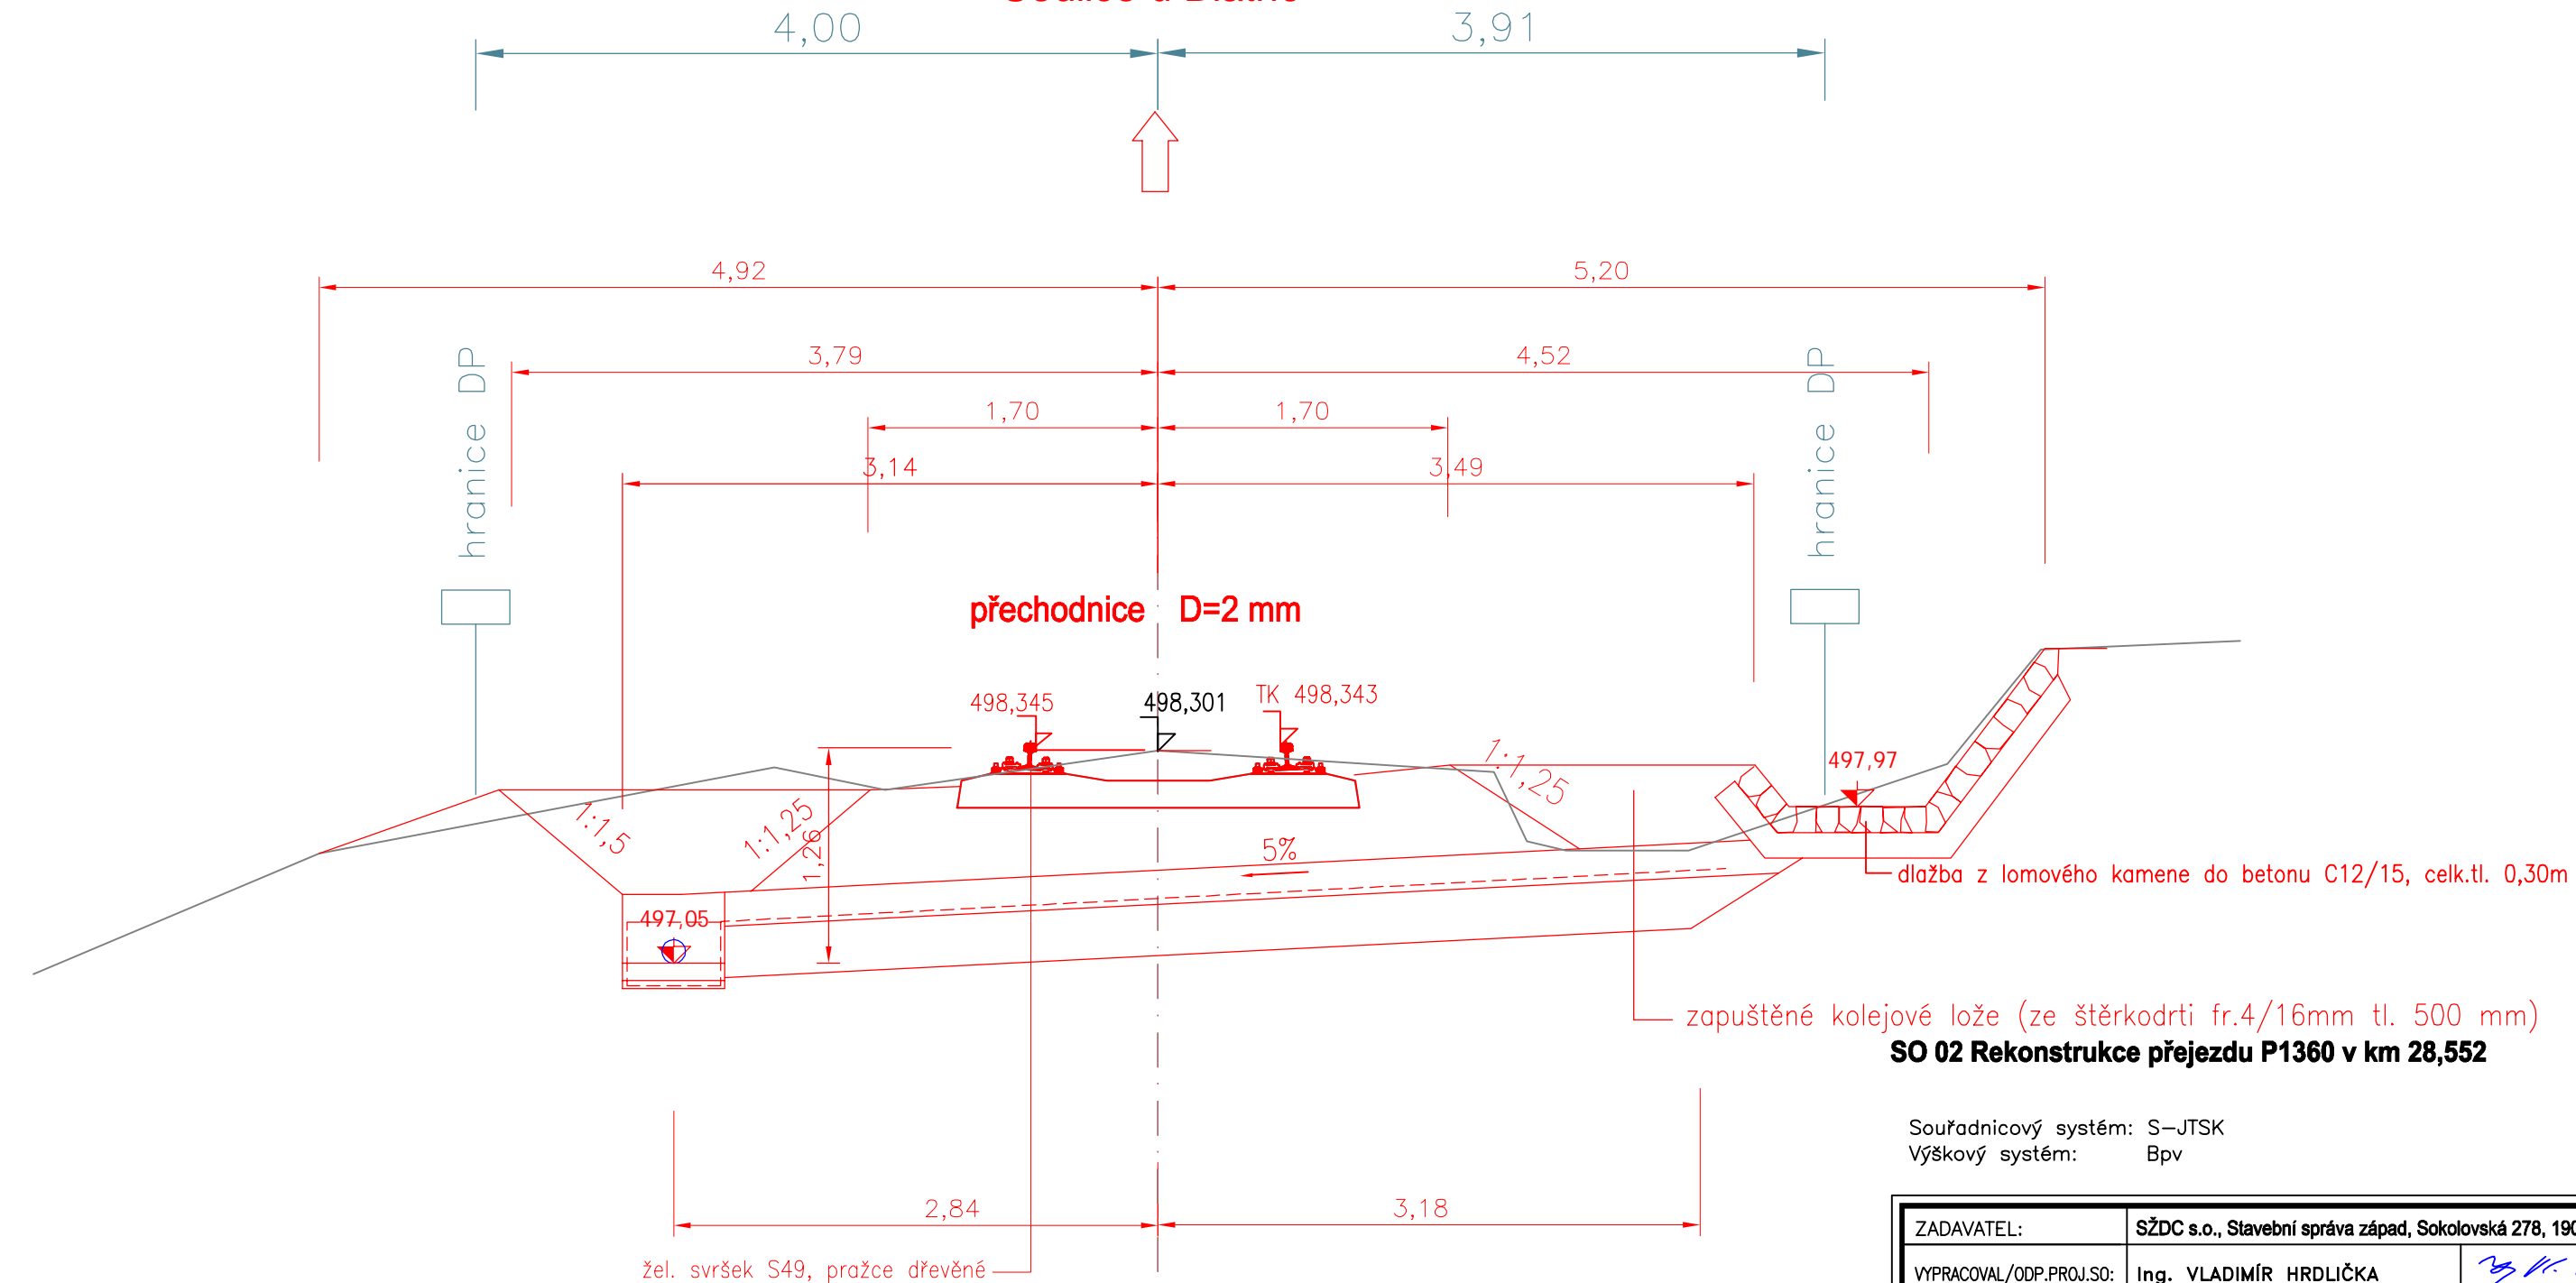Sedlice u Blatné

 

Souřadnicový systém: S-JTSK
Výškový systém: Bpv

| | | | |
|--|--|---|--|
| ZADAVATEL: | SŽDC s.o., Stavební správa západ, Sokolovská 278, 190 00 Praha 9 | | |
| VYPRACOVAL/ODP.PROJ.SO: | Ing. VLADIMÍR HRDLÍČKA |  | |
| ODP. PROJ. STAVBY: | Ing. VLADIMÍR HRDLÍČKA |  | |
| KRAJ: JIHOČESKÝ | OKRES: STRAKONICE | OBC: NĚMČICE U SEDLICE | |
| AKCE: DOPLNĚNÍ ZÁVOR NA PŘEJEZDECH P1348 V KM 23,017, P1360 V KM 28,552 A P1367 V KM 33,149 NA TRATI BŘEZNICE - STRAKONICE E.1.3 Železniční přejezdy | | | |
| OBSAH: | PŘÍČNÉ ŘEZY | | |

| | |
|---|--|
| PROJEKT servis spol. s r. o. | |
|  | U Elektrý 830/2b 198 21 PRAHA 9 - Hloubětín IČ: 49823141 tel.: 281 090 826 |
| Č. ZAKÁZKY: | ZAK-2017-20 |
| STUPEŇ: | PSŘ |
| DATUM: | 01/2018 |
| MĚŘÍTKO: | 1:100 |
| FORMÁT: | 4xA4 |
| ČÁST: | Č. SLOŽKY: 5 E.1.3 |