

KATASTRY
PARCELNÍ ČÍSLA
DRUH POVRCHU
VZDÁL. OBJEKTŮ A VRCHOL. BODŮ
OZNAČENÍ VRCHOLOVÝCH BODŮ

MĚŘÍTKA 1:500/100

LEGENDA TYPŮ ČAR
PŮVODNÍ TERÉN
HRUBÉ TERÉNNÍ ÚPRAVY
UPRAVENÝ TERÉN

SOUBĚH

KÓTA UPRAVENÉHO TERÉNU

KÓTA HRUBÝCH TERÉNNÍCH ÚPRAV

HLOUBKA VÝKOPU

KÓTA VÝKOPU

HLOUBKA DNA POTRUBÍ

KÓTA DNA POTRUBÍ

KÓTA PŮVODNÍHO TERÉNU

SROVNÁVACÍ ROVINA


STANIČENÍ [km/m]
DN[mm]-MATERIÁL-DÉLKA[m]

SKLON[‰]-DÉLKA[m]
ULOŽENÍ
PRŮTOK[l/s]-RYCHLOST[m/s]
MĚR.ZTRÁTA[m/m]-[kPa/m]

| |
|------------------|
| Horní Počernice |
| 3963/8 |
| Staveniště - HTÚ |
| 20.60 |

067002.1-V01

067002.1-V02

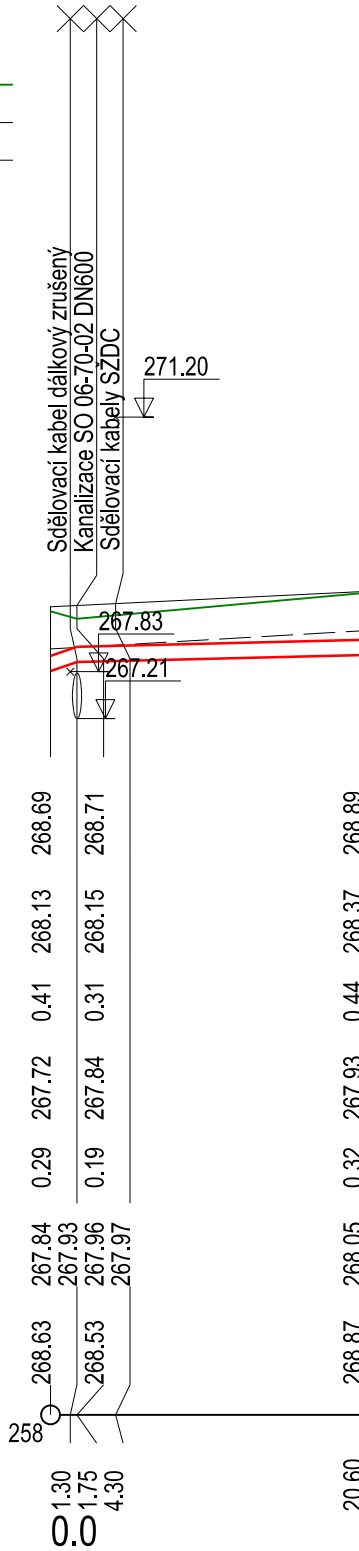

| |
|--|
| DN200-TVÁRNÁ LITINA-20.60 PŘEDIZOLOVANÉ POTRUBÍ |
| ← 68.6-1.75 4.8-18.85 |
| PÍSKOVÉ LOŽE |
| 30.0-0.95 |
| 0.0060-0.0588 |



Spolufinancováno Evropskou unií

Nástroj pro propojení Evropy

Projekt „Optimalizace traťového úseku Mstětice (mimo) - Praha-Vysočany (včetně)“
je spolufinancovaný EU z programu Nástroj pro propojení Evropy (ČEF)


Za tuto publikaci odpovídá pouze její autor. Evropská unie nenese odpovědnost za jakékoli využití informací v ní obsažených.


AKTUALIZACE 05/2019

VÝŠKOVÝ SYSTÉM Bpv SOUŘADNICOVÝ SYSTÉM S-JTSK

| Číslo změny: | Obsah změny: | Datum změny: |
|--------------|--------------|--------------|
| 01 | - | - |
| 02 | - | - |
| 03 | - | - |

| | |
|--|---|
| Investor: | Správa železniční dopravní cesty, s.o. Dlážděná 1003/7, 110 00 Praha 1 |
|  | Stavební správa západ Sokolovská 278/1955, 190 00 Praha 9 |

| | |
|--|---|
| Společníci Společnosti „SP + SPEU_Mstětice - Vysočany_P“ |   |
|--|---|

| | | | |
|---|---|------------------|--------------------------|
| Správce: | SUDOP PRAHA a.s. Olšanská 1a, 130 80 Praha 3 tel.: +420 267 094 111 e-mail: praha@sudop.cz | Vedoucí týmu: | Asistent vedoucího týmu: |
|  | | ING. MICHAL MEČL | ING. JAN BONEV |
| | | | Specialista profese: |
| | | | RADIM NOVÁK |

| | |
|---|---|
| Zpracovatel částí: | Mott MacDonald CZ, spol. s r.o. Národní 984/15, 110 00 Praha 1 tel.: 221 412 800 fax: 221 412 810 e-mail: czech@mottmac.com |
|  | |

| | | | |
|--------------------|----------------------------------|-------------------------|--------------------|
| Vedoucí střediska: | Odpovědný projektant SO, IO, PS: | Vypracoval: | Kontroloval: |
| RADIM NOVÁK | ING. JOSEF DOLEŽAL | ING. NIKOLA RECHCÍGLOVÁ | ING. FRANTIŠEK KOS |

| | | | |
|--|--|-------------------------------|----------------|
| Název akce: | | Číslo smlouvy: | |
| OPTIMALIZACE TRAŤOVÉHO ÚSEKU MSTĚTICE (MIMO) - PRAHA-VYSOČANY (VČETNĚ) | | 17 239 201 | |
| | | Projektový stupeň: PROJEKT | |
| Část: | | Datum: | |
| SO 06-70-02.1 Mstětice - Praha Horní Počernice, úprava vodovodu PVS, a.s. | | 11/2018 | |
| | | Číslo části: | |
| | | E.1.6.1 | |
| Název přílohy: | | Měřítko: | Počet formátů: |
| | | 1:500/100 | 2 A4 |
| Podélný profil | | Číslo přílohy: | |
| | | 04 | |