I. ETAPA

III. ETAPA

POZŮSTATKY PROTIPOŽÁRNÍCH NÁTĚRŮ NA KROKVÍCH ODSTRANIT, PROVĚŘIT STAV PO ODKRYTÍ, OŠETŘIT
VELKÉ ZNEČIŠTĚNÍ HOLUBÍM TRUSEM, VÝSKYT ŽIVÝCH HOLUBŮ – NUTNO VYČISTIT PŘED ZAHÁJENÍM PRACÍ
KONSTRUKCE KROVU JE Z OCELOVÝCH VAZNIC PO 4M JSOU OBLOUKOVÉ NOSNÍKY, KTERÉ BUDOU OPATŘENY POŽ. NÁTĚREM R30
KROKVE JSOU ULOŽENY NA OCELOVÉ VAZNICE
U VRCHOLOVÉ OCEL. VAZNICE DOCHÁZÍ MÍSTY K ROZEVŘENÍ – NUTNO OPRAVIT SPOJENÍ KROKVÍ
KROKVE 100/130 OČISTIT, OŠETŘIT PROTI HNILOBĚ, PLÍSNI A DŘEVOKAZNÉMU HMYZU TP/115
VÝMĚNA ČÁSTI cca 20%, LATOVÁNÍ NOVÉ, KRYTINA NOVÁ 100%
OPRAVA DŘEVĚNÉ LÁVKY 60%, REPASE A OBNOVA DŘEV. SCHODŮ 80%
REPASE ZÁMEČNICKÝCH KONSTRUKCÍ TP/113, VČETNĚ OČIŠTĚNÍ, NÁTĚRU A REVIZE TÁHEL ZAVĚŠENÝCH LUSTRŮ – 6ks

STŘEŠNÍ KRYTINA PREJZY, LATĚ 60/40 á 320–350mm
PŘEKRÝVÁNÍ PR. 60–80mm, PŘESAH NAD PLECHOVÁNÍ KRYTINOU
JE 150mm. KRYTINA BUDE ODSOUHLASENA, KLADENÍ BUDE
ODPOVÍDAT POSTUPŮM VÝROBCE VYBRANÉ KRYTINY.
PRO HŘEBENY, NÁROŽÍ, OKRAJE A OHR. SPOJE POUŽÍT
POKRÝVAČSKOU MALTU S PODÍLEM VÁPNA.

B 4.NP

C 4.NP

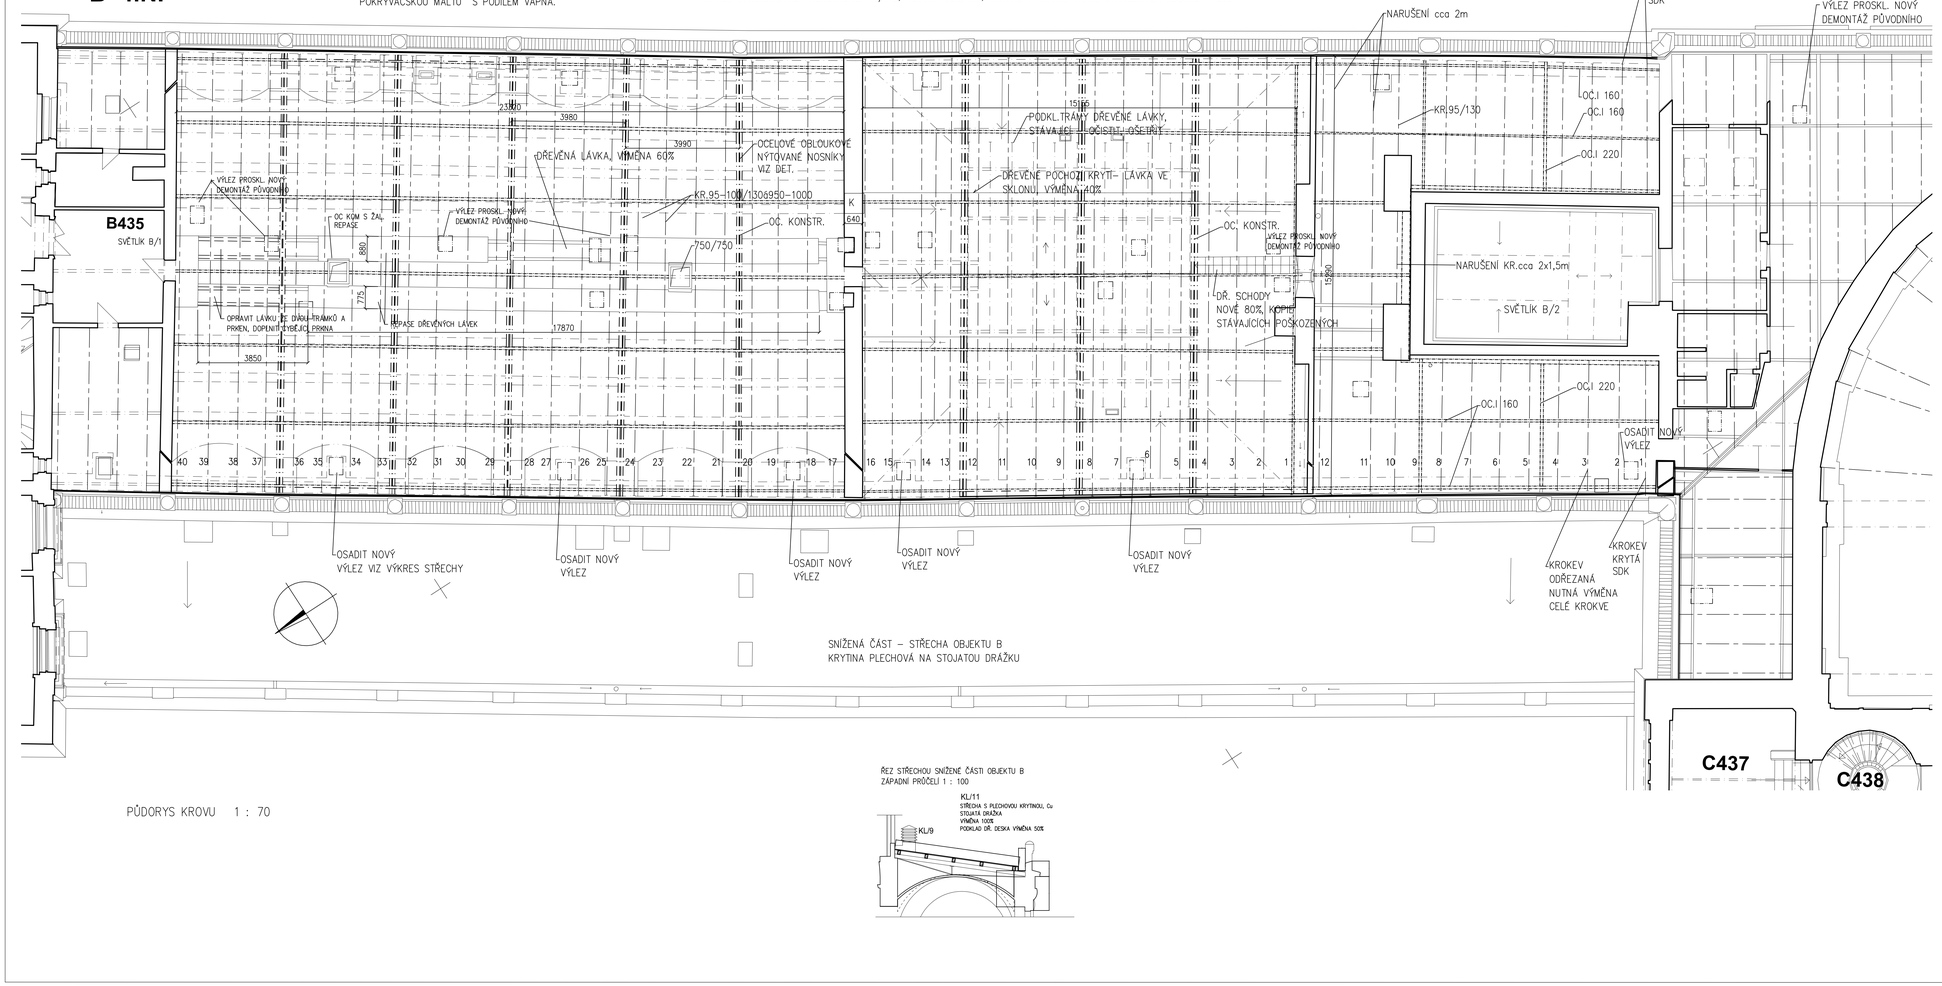

PŮDORYS KROVU 1 : 70

ŘEZ STŘECHOU SNÍŽENÉ ČÁSTI OBJEKTU B
ZÁPADNÍ PRŮČELÍ 1 : 100

OCELOVÁ OBLOUKOVÁ NOSNÁ KONSTRUKCE KROVU OBJEKTU "B"
1 : 100

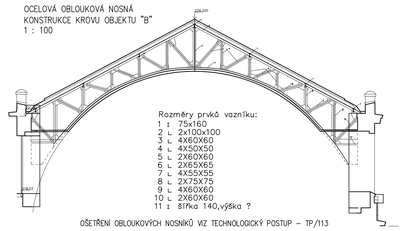

Rozměry prvků vazníku:
1 ↕ 75x160
2 L 2x100x100
3 L 4X60X60
4 L 4X50X50
5 L 2X60X60
6 L 2X65X65
7 L 4X55X55
8 L 2X75X75
9 L 4X60X60
10 L 2X60X60
11 ↕ šířka 140,výška ?

OŠETŘENÍ OBLOUKOVÝCH NOSNÍKŮ VIZ TECHNOLOGICKÝ POSTUP – TP/113

OPRAVA KRYTINY
ROZKRYTOU PLOCHU DOKONALE ZAJISTIT PLACHTOVÁNÍM PROTI ZATÉKÁNÍ. PO DOBU OPRAVY ZAJISTIT FUNKČNOST HROMOSVODU. NÁSLEDNĚ ODBORNÝ MYKOLOG PROVEDE PROHLÍDKU
ZPŘÍSTUPNĚNÉ
TESAŘSKÉ KONSTRUKCE A OZNAČI TRÁMY K VYMĚNĚ. VŠECHNY DŘEVĚNÉ PRVKY BUDOU PO OČIŠTĚNÍ CHEMICKY
OŠETŘENY. PŮDNÍ PROSTORY I PLOCHY BUDOU DOKONALE VYČIŠTĚNY A VYSÁTY PRŮMYSLOVÝM VYSAVAČEM.
STŘEŠNÍ OKNA OPRAVIT VIZ TP/119
U KRYTINY SE POČÍTÁ S NOVÝM LATOVÁNÍM.

TESAŘSKÉ PRÁCE
- KONTROLA A OPRAVA TESAŘSKÝCH KONSTRUKCÍ KROVŮ, VYČIŠTĚNÍ PŮD VIZ TECH. POSTUP TP/115
- KONTROLA A OPRAVA STŘEŠNÍCH OKEN VIZ TECHNOLOGICKÝ POSTUP TP/119

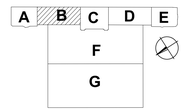

±0,000 = 209,63 (ČSJNS-Bpv)

REVIZE Č.:	OBSAH :	DATUM :

TENTO VÝKRES JE DLE AUTORSKÉHO ZÁKONA MAJETKEM PROJEKTANTA, JEHO KOPÍROVÁNÍ A ROZŠIŘOVÁNÍ JE MOŽNÉ POUZE SE SOUHLASEM AUTORA

MÍSTO STAVBY:	*Praha hlavní nádraží - Fantova budova, Wilsonova 300/8, 110 00 Praha 2*
OBJEDNATEL:	*Správa železniční dopravní cesty, státní organizace, 110 00 Praha 1, Dlážděná 1003/7*
ZÁSTUPCE INVESTORA:	*Náměstek GŘ pro správu majetku Tomáš Drmola MBA*

PROJEKTANT:
PROJEKTOVÝ ATELIER PRO ARCHITEKTURU A POZEMNÍ STAVBY, s.r.o.
BELEHRADSKÁ 195/70, 120 00, PRAHA 2, Č. : 45309616
TEL.: 224 255 555, 222 516 186 EMAIL: ATELIERTS@ATELIERTS.CZ
HPRO Sokol 59, 400 01 Ústí nad Labem, projekce@hpro.cz
IČO: 25 02 68 35, tel.: 475 210 726, fax: 475 210 154

AUTORSKÝ KOLEKTIV:	*Ing. arch. Tomáš ŠANTAVÝ; Ing. arch. Kateřina KROULÍKOVÁ*		
ODPOV.PROJEKTANT:	*Ing.arch. Tomáš ŠANTAVÝ*		
HLAVNÍ INŽENÝR PROJEKTU:	ZPRACOVATEL ČÁSTI:	SPOLUPRÁCE:	KONTROLOVAL:
Ing.arch. Tomáš ŠANTAVÝ	*Marcela BUBENÍKOVÁ*		*Ing.arch. Tomáš ŠANTAVÝ*

Č.ZAK.:	3489 075 1700
DATUM:	12/2017
POČET A4:	---
NÁZEV*.DWG:	---
MĚŘÍTKO:	1:75, 1:100
STUPEŇ:	DSP
PROFESE:	stavebně–architektonická

NÁZEV DÍLA:
Oprava historické fasády a střechy
Fantovy budovy - Praha hlavní nádraží
110 00, Praha 2 - Vinohrady, Wilsonova 300/8

Č.PARÉ:

ČÁST:
I. ETAPA

NÁZEV VÝKRESU:
budova "B"
půdorys 4.NP, podkroví

Č.PŘÍLOHY:
D1.1/I.5