



SCHÉMA ROZMÍSTĚNÍ KAMEROVÉHO SYSTÉMU V ŽST A ZASTÁVKÁCH

MODERNIZACE TRATI Kladno (VČETNĚ) - Kladno OSTROVEC (VČETNĚ)


ŽST Kladno

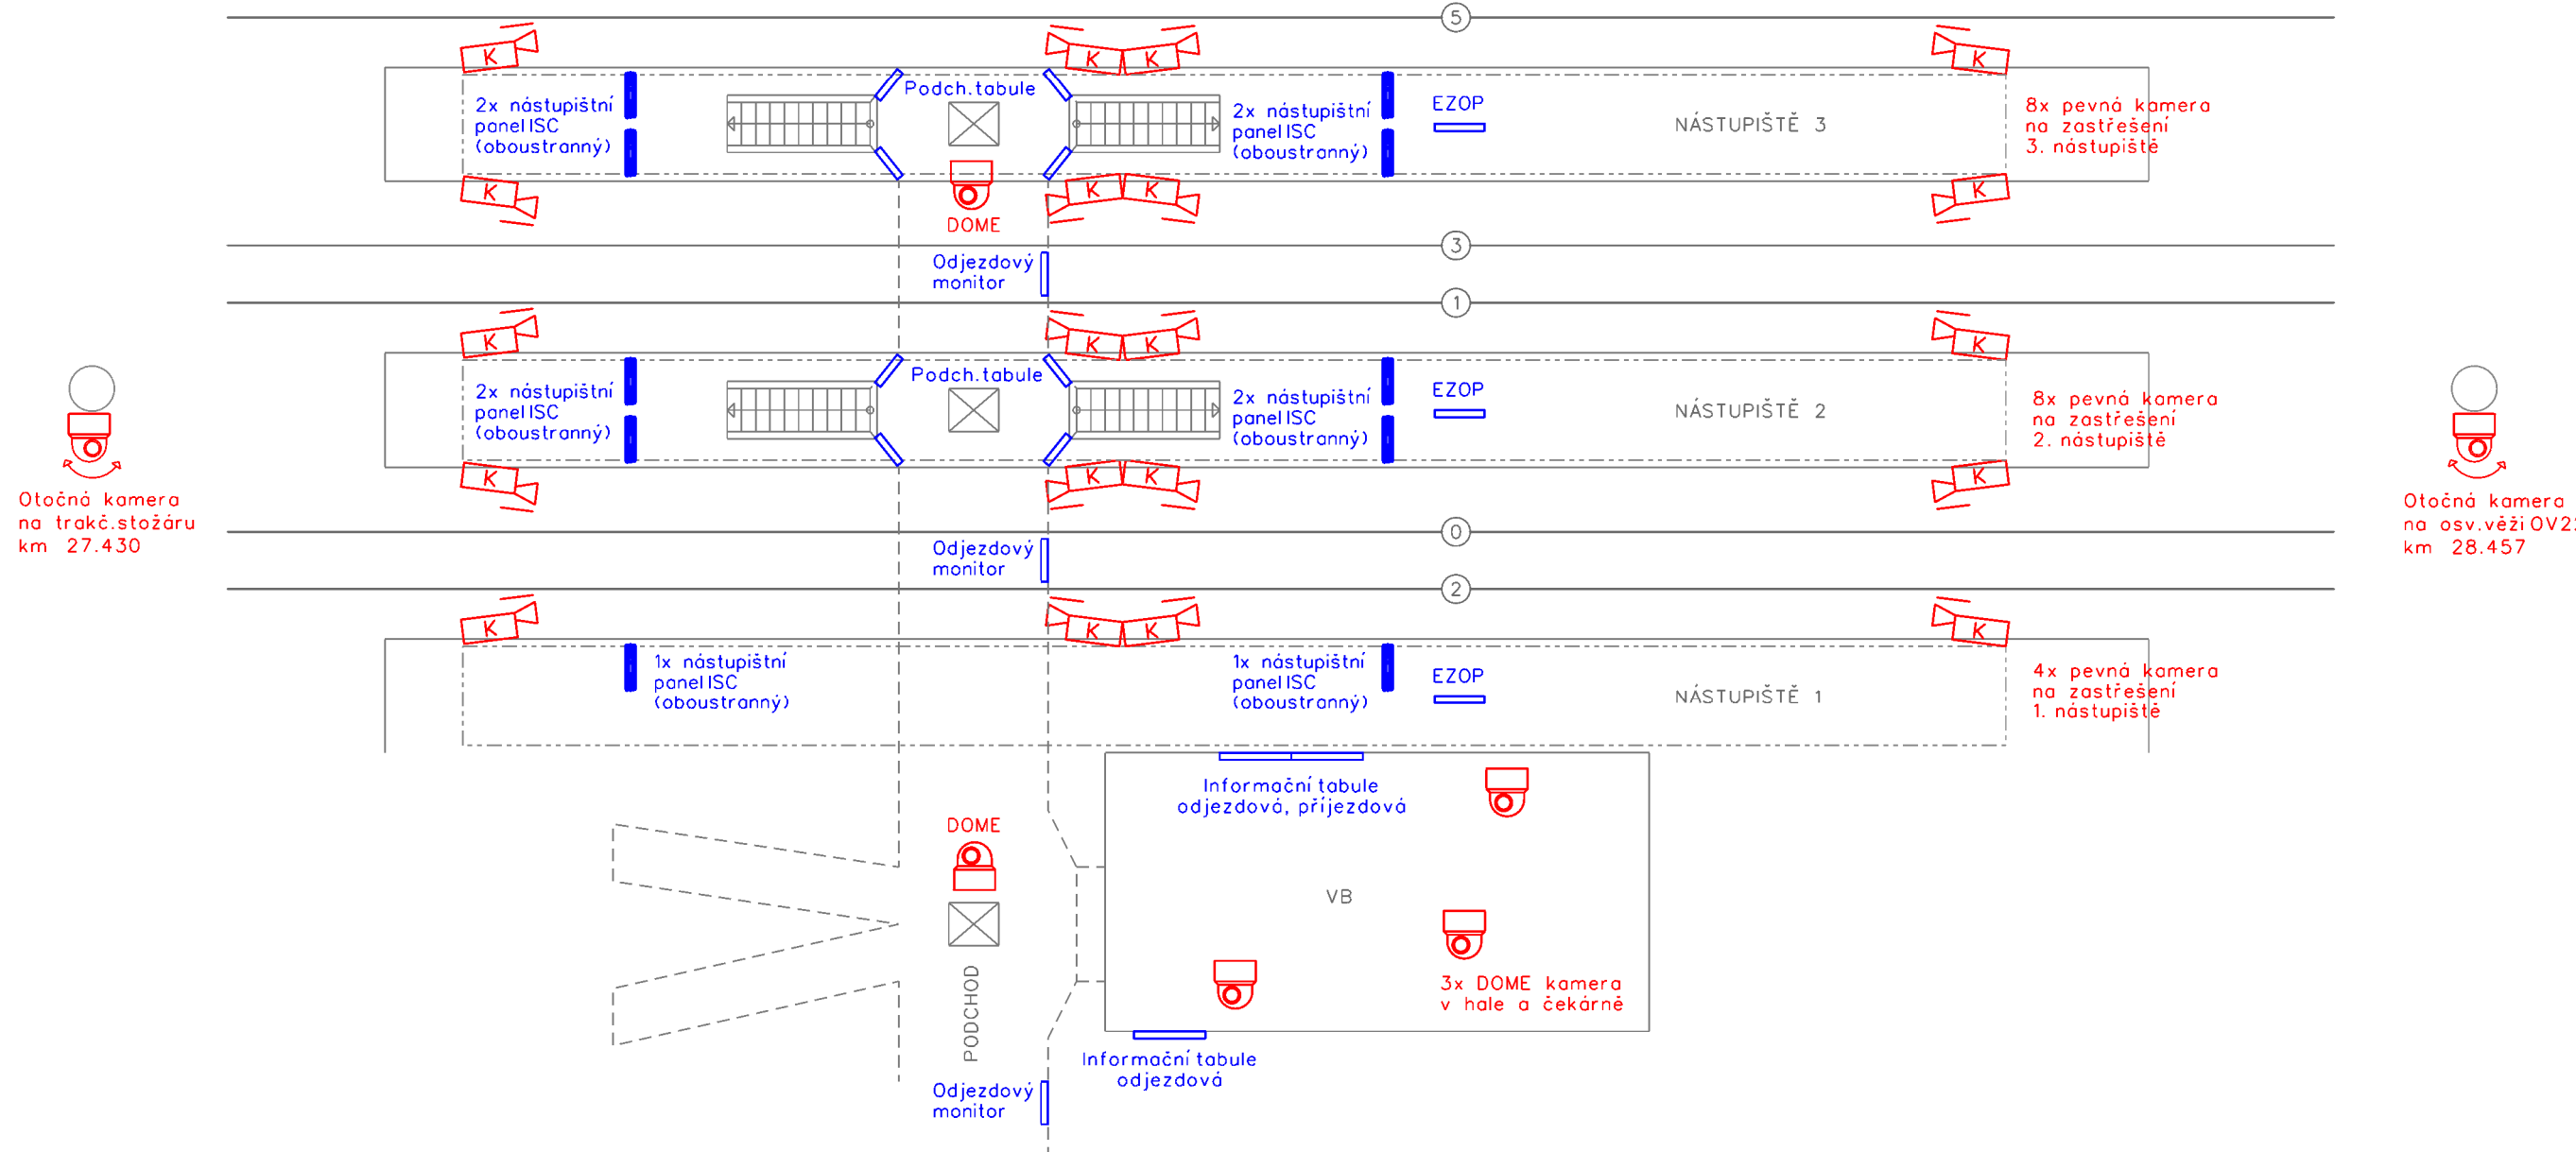

ZAST Kladno město

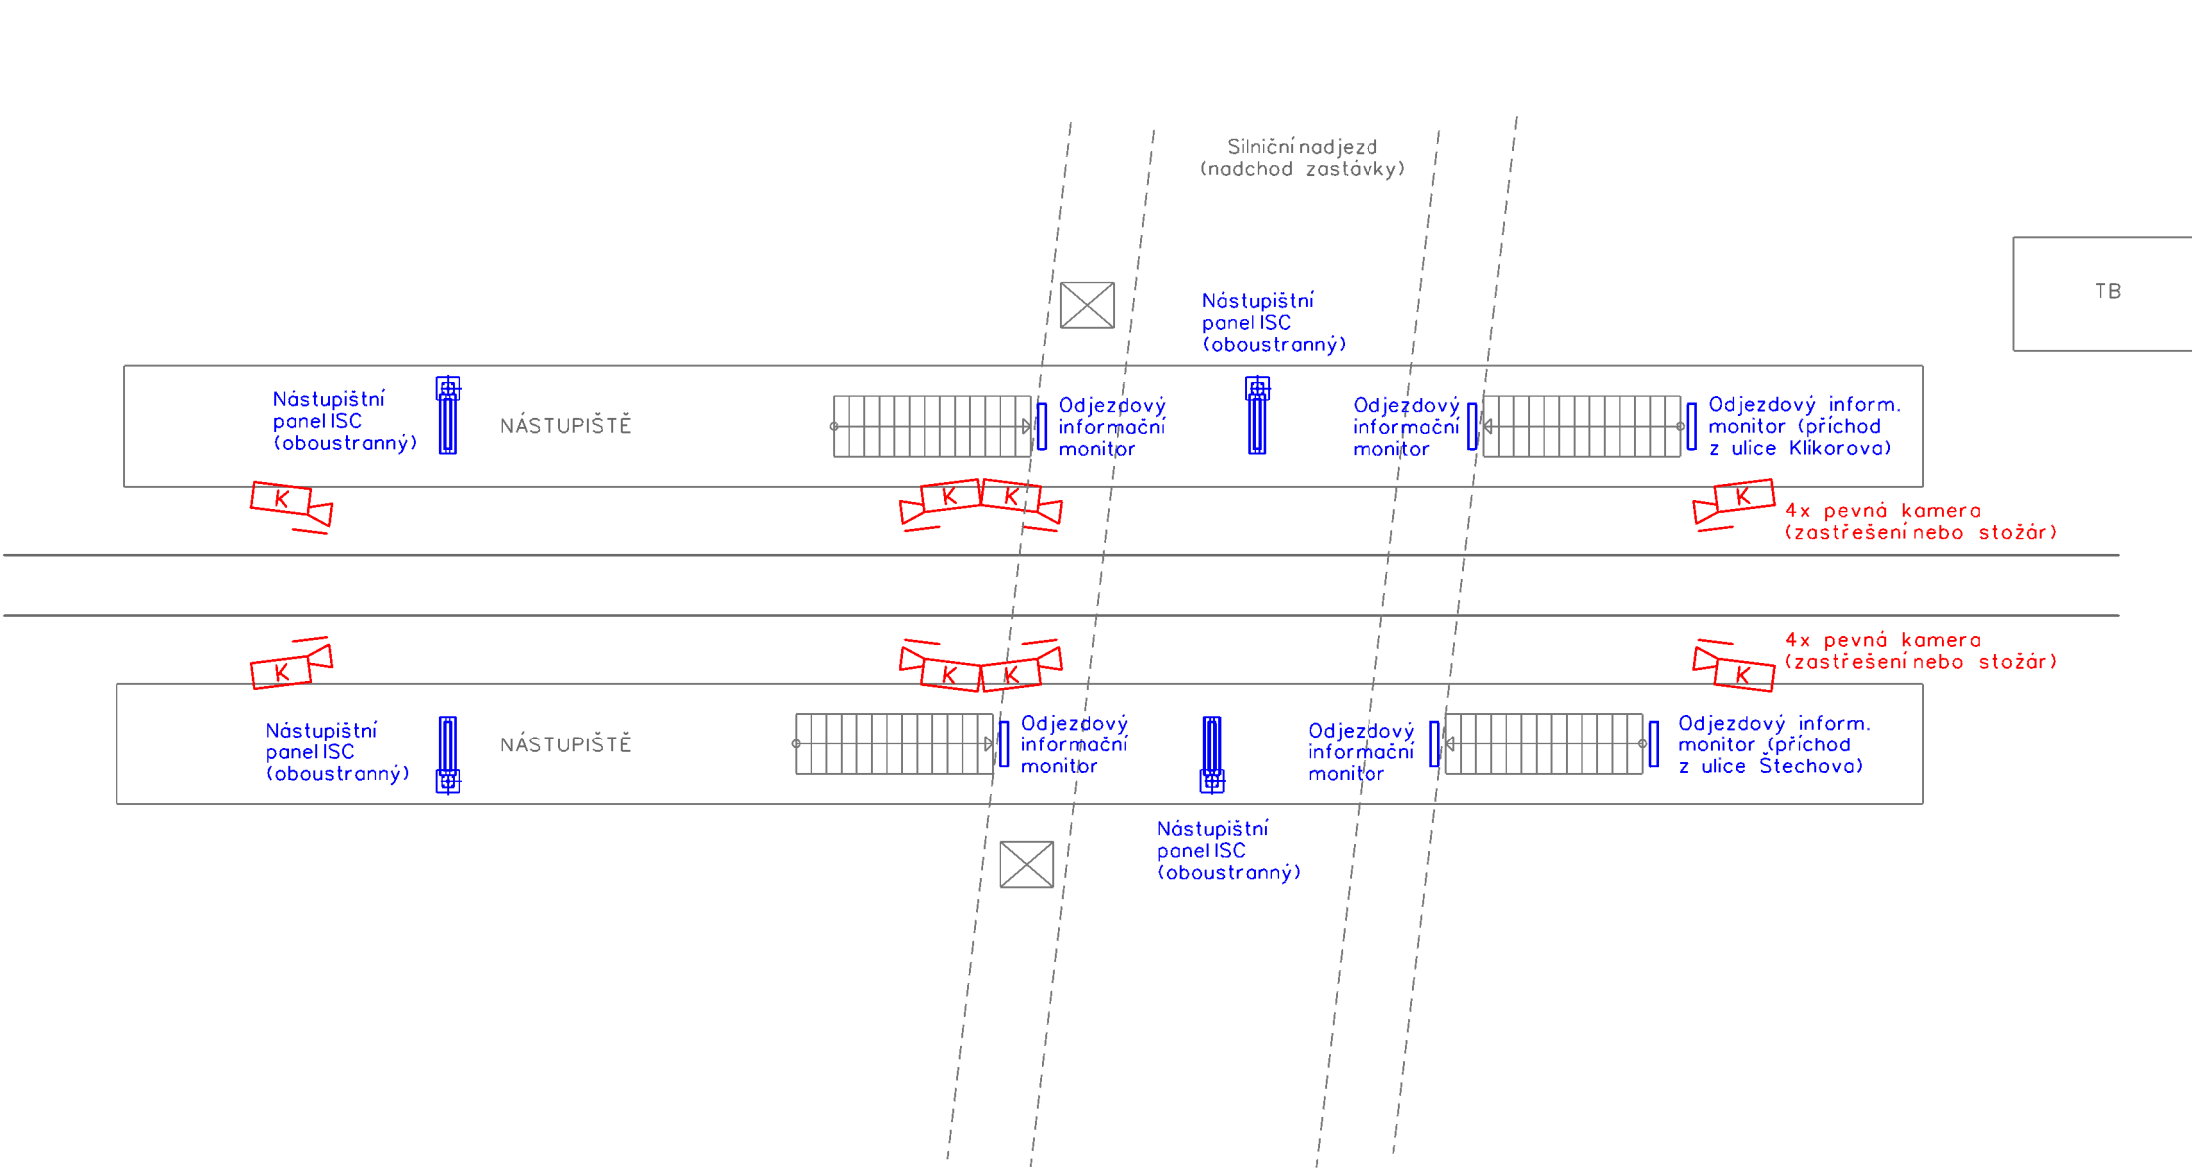

ŽST Kladno - Ostrovec

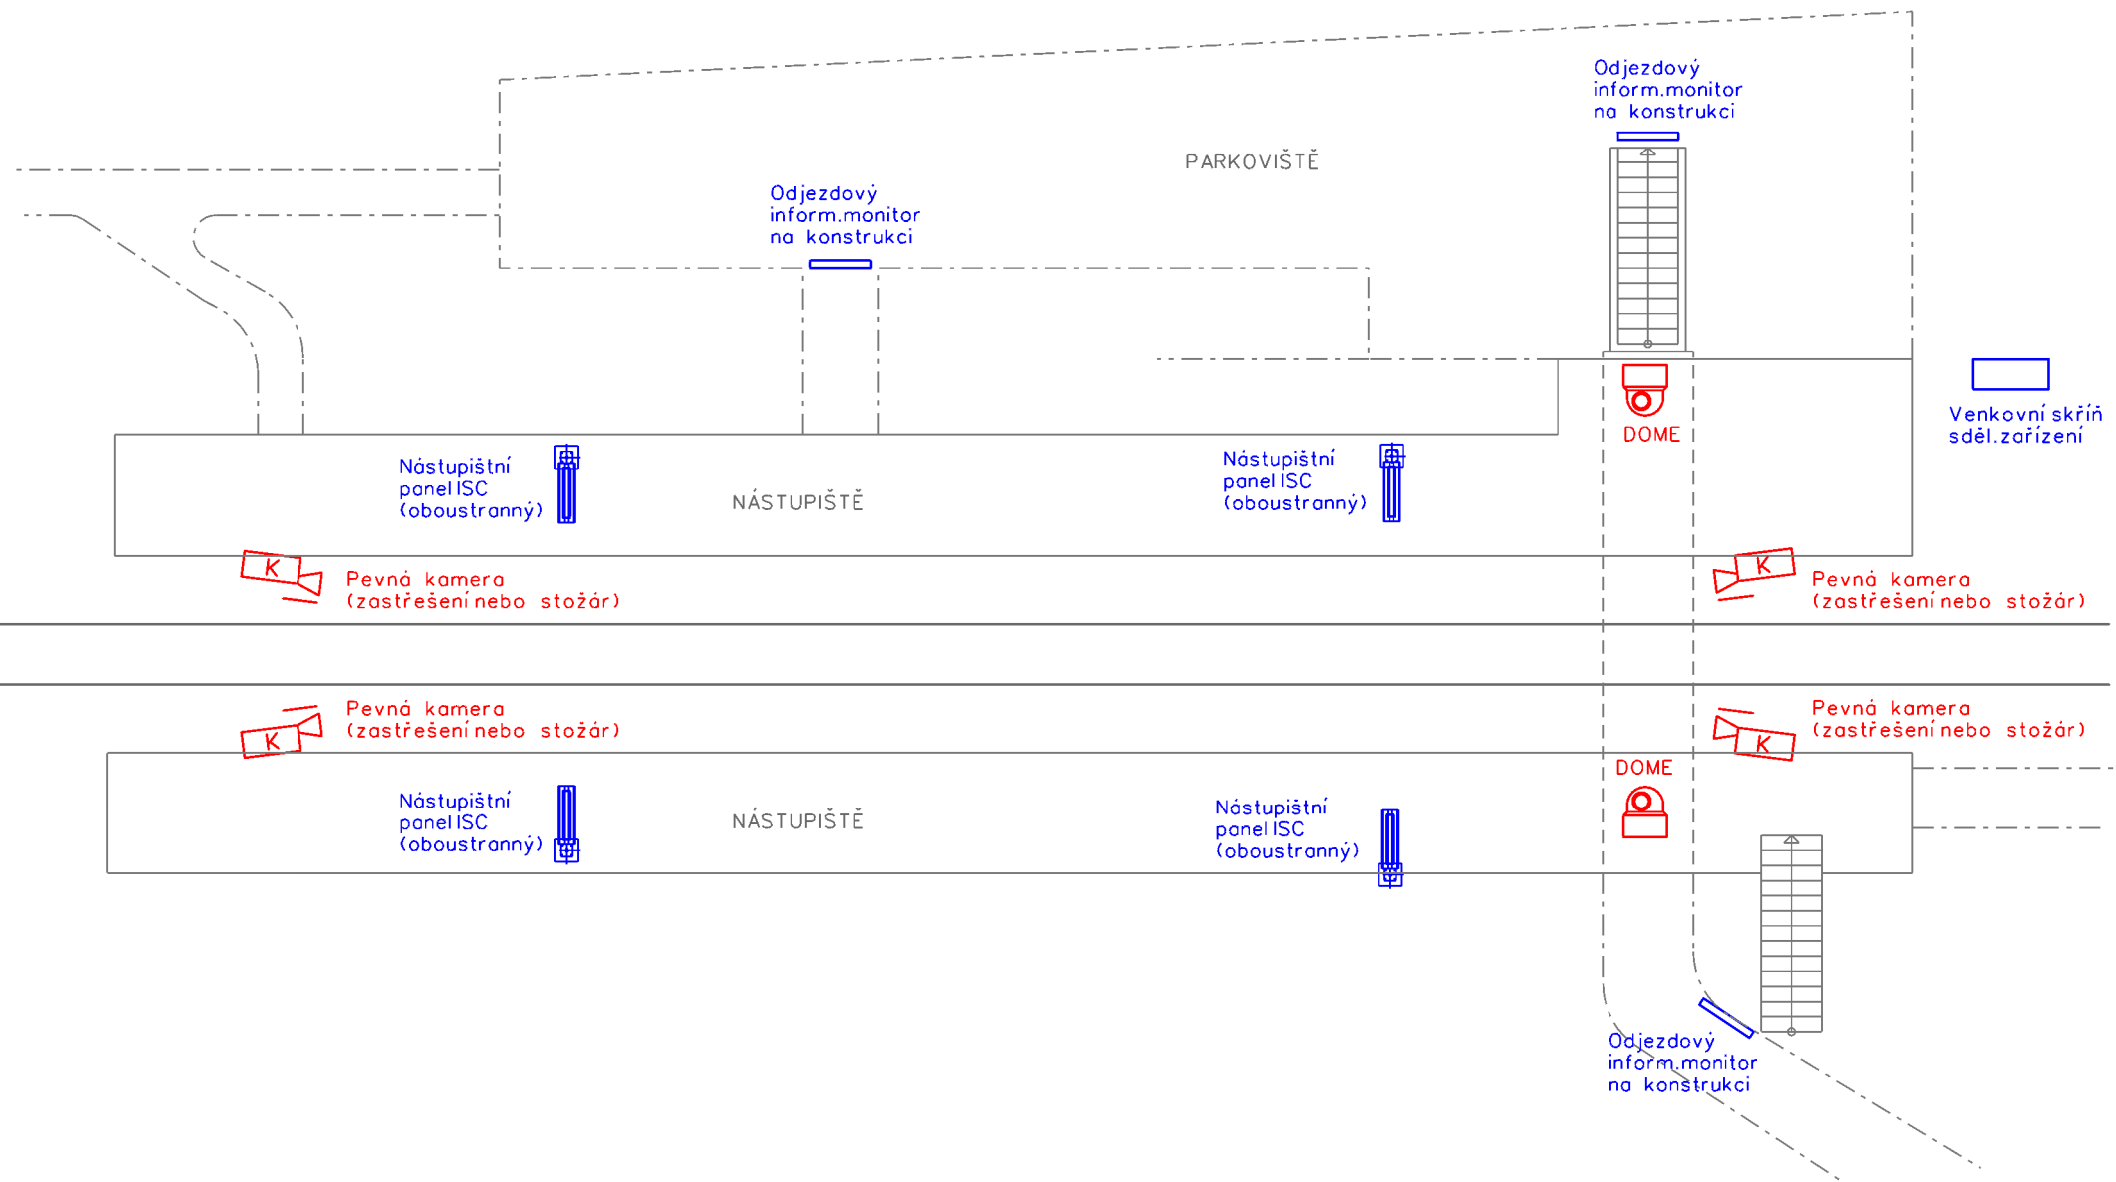

PLATÍ PRO:  
PS 06-02-05 ŽST Kladno, kamerový systém  
PS 08-02-04 Zast. Kladno město, kamerový systém  
PS 08-02-09 ŽST Kladno - Ostrovec, kamerový systém

DOKUMENTACE SE ZAPRACOVANÝMI PŘÍPOMÍNKAMI  
Výškový systém Bpv  
Souřadnicový systém S-JTSK

Změna:    Název změny:    Datum:    Provedl:    Podpis:		Investor, objednatel: <b>Správa železniční dopravní cesty, státní organizace</b> Dlažďená 1003/7 110 00 Praha 1 kontaktní adresa: <b>Správa železniční dopravní cesty, s.o.</b> Stavební správa západ Sokolovská 1955/278, 190 00 Praha 9		Inženýrská činnost: <b>METROPROJEKT Praha a.s.</b> nám. I. P. Pavlova 2/1786 120 00 Praha 2 www.metroprojekt.cz info@metroprojekt.cz	
Zhotovitel dílčí části dokumentace: <b>SUDOP PRAHA</b>		SUDOP PRAHA a.s. Olšanská 1a, 130 80 Praha 3 tel.: +420 267 094 111 fax: +420 224 230 316 e-mail: praha@sudop.cz		Souprava číslo: <b>METROPROJEKT</b>	
METROPROJEKT Praha a.s. nám. I. P. Pavlova 2/1786 120 00 Praha 2 generální ředitel: Ing. David Krása tel.: +420 296 154 105 www.metroprojekt.cz info@metroprojekt.cz		Podpis: <b>Ing. Jan Nosek</b> tel.: +420 296 154 221 Stupeň: <b>PŘÍPRAVNÁ DOKUMENTACE/ DOKUMENTACE PRO ÚZEMNÍ ROZHODNUTÍ</b>		Název a účel díla: <b>Modernizace trati Kladno (včetně) - Kladno-Ostrovec (včetně)</b>	
Středisko: <b>Elektrotechniky, trakce, sdělovací a zabezpečovací techniky</b>		Název části díla: <b>D TECHNOLOGICKÁ ČÁST D.2 ŽELEZNIČNÍ SDĚLOVACÍ ZAŘÍZENÍ</b>		D. D.2	
Vedoucí střediska: <b>Ing. Martin RAIBR</b>		Podpis: <i>[Signature]</i>		Odpovědný projektant: <b>Ing. Martin Štrof</b> Vypracoval: <b>Ing. Martin Štrof</b> Skart. znak: <b>V20/2038</b> Počet kódy: <b>6x A4</b>	
Podpis: <i>[Signature]</i>		Podpis: <i>[Signature]</i>		Název přílohy: <b>SCHÉMA ROZMÍSTĚNÍ KAMEROVÉHO SYSTÉMU V ŽST A ZASTÁVKÁCH</b>	
Datum: <b>01/2017</b>		Číslo příl.: <b>6.2</b>		Měřítko: <b>-</b>	
Číslo příl.: <b>6.2</b>		Číslo příl.: <b>6.2</b>		Číslo příl.: <b>6.2</b>	