



SCHÉMA ROZMÍSTĚNÍ KAMEROVÉHO SYSTÉMU V ŽST A ZASTÁVKÁCH

MODERNIZACE TRATI Kladno (VČETNĚ) - Kladno OSTROVEC (VČETNĚ)


ŽST Kladno

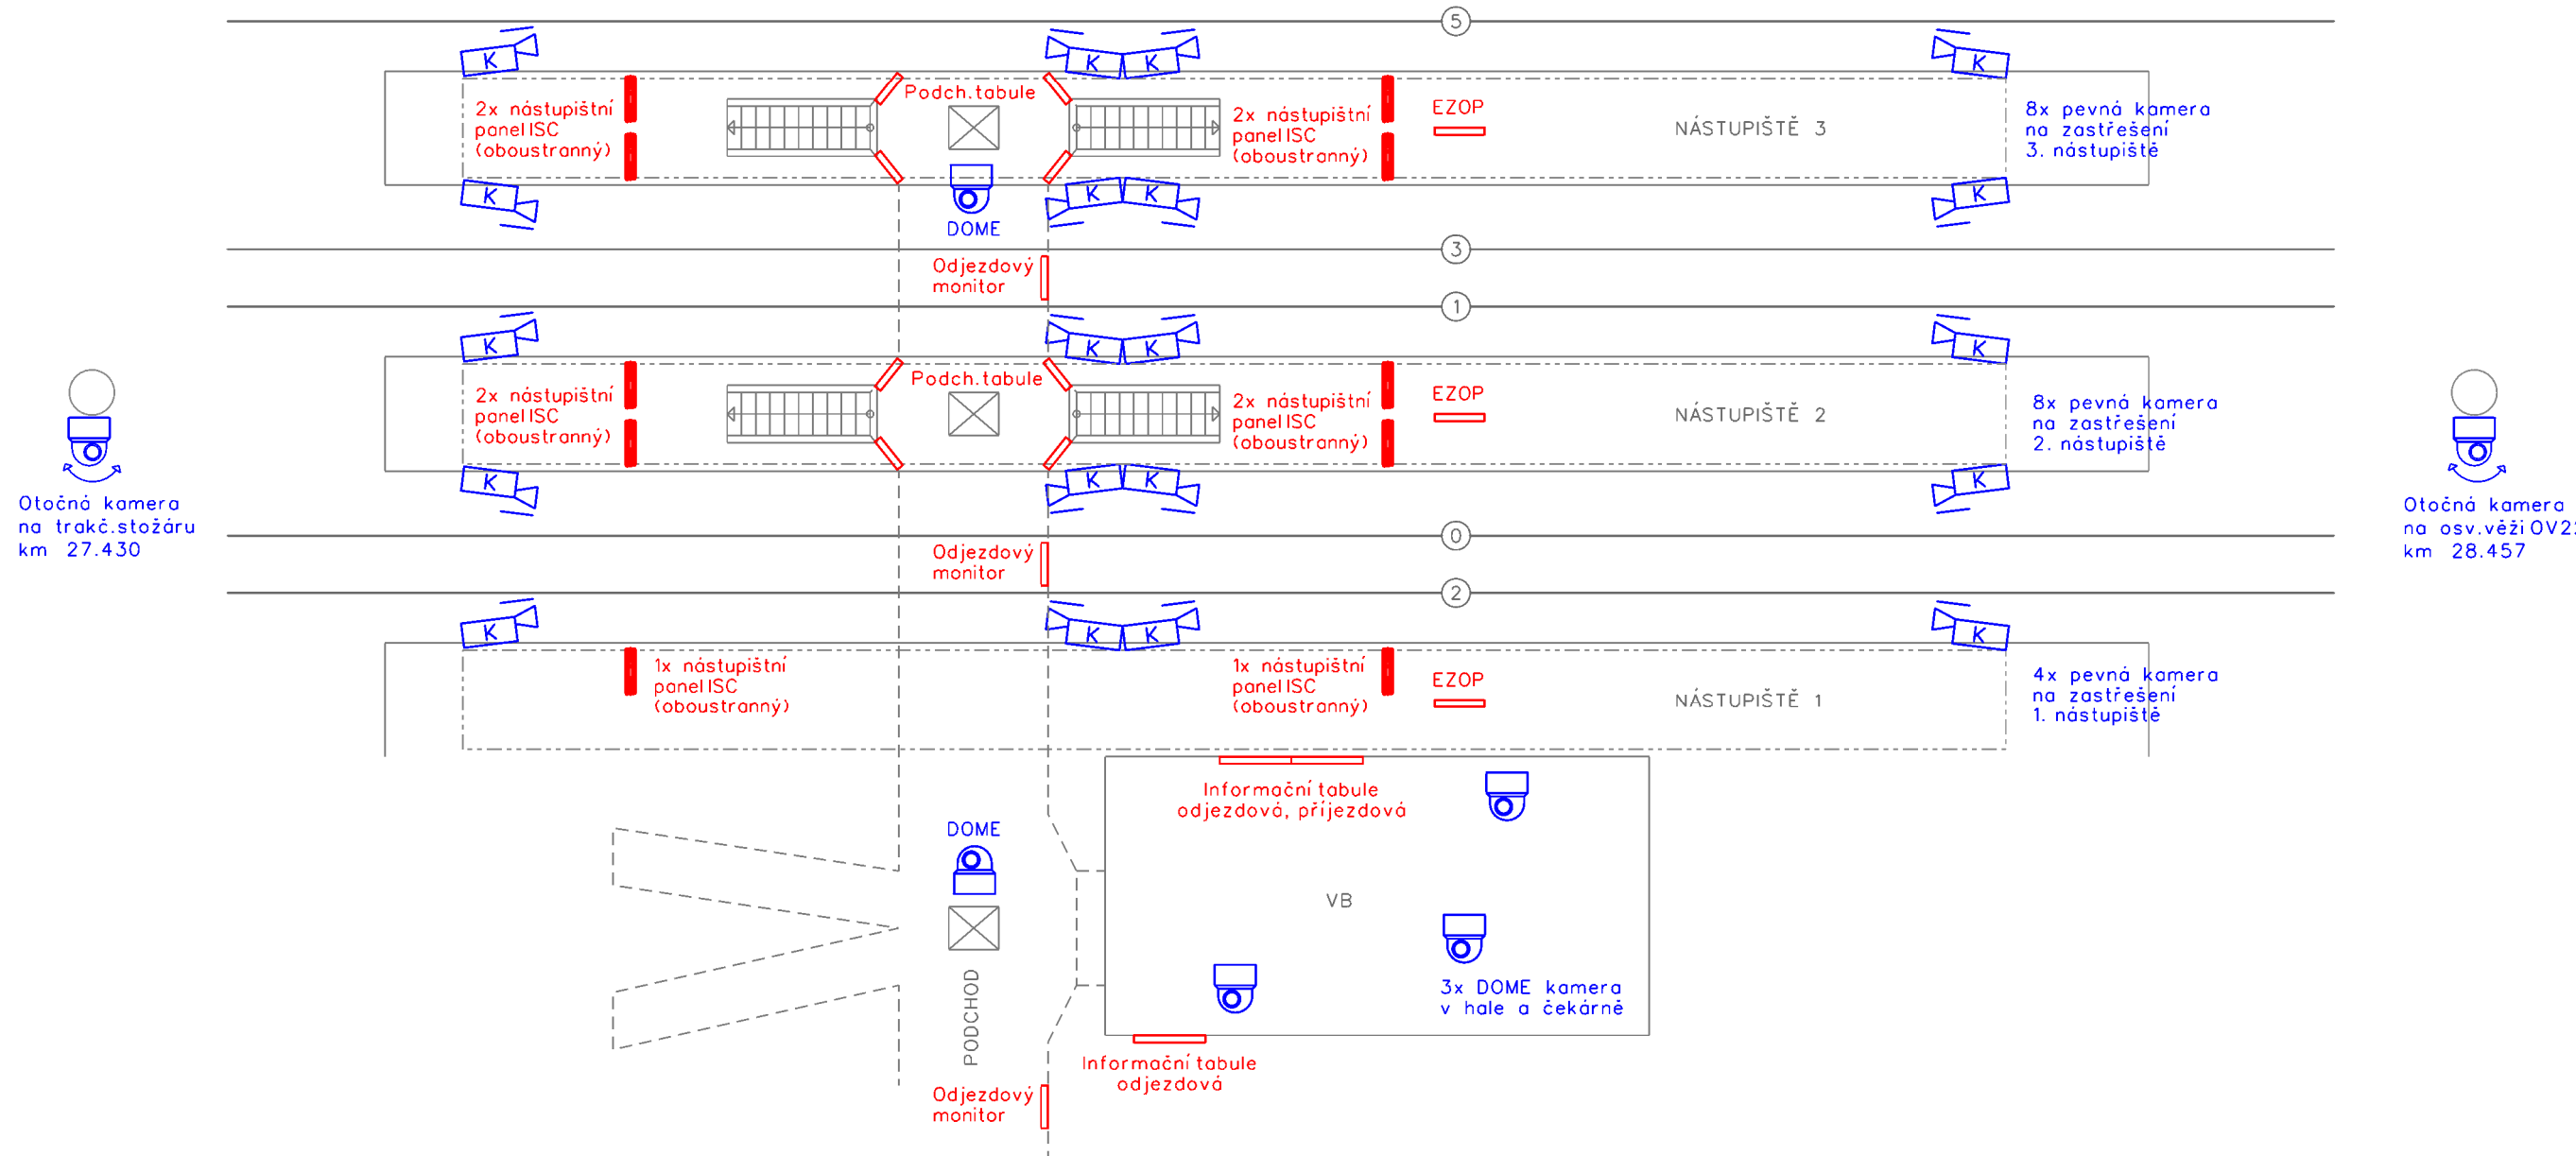

ZAST Kladno město

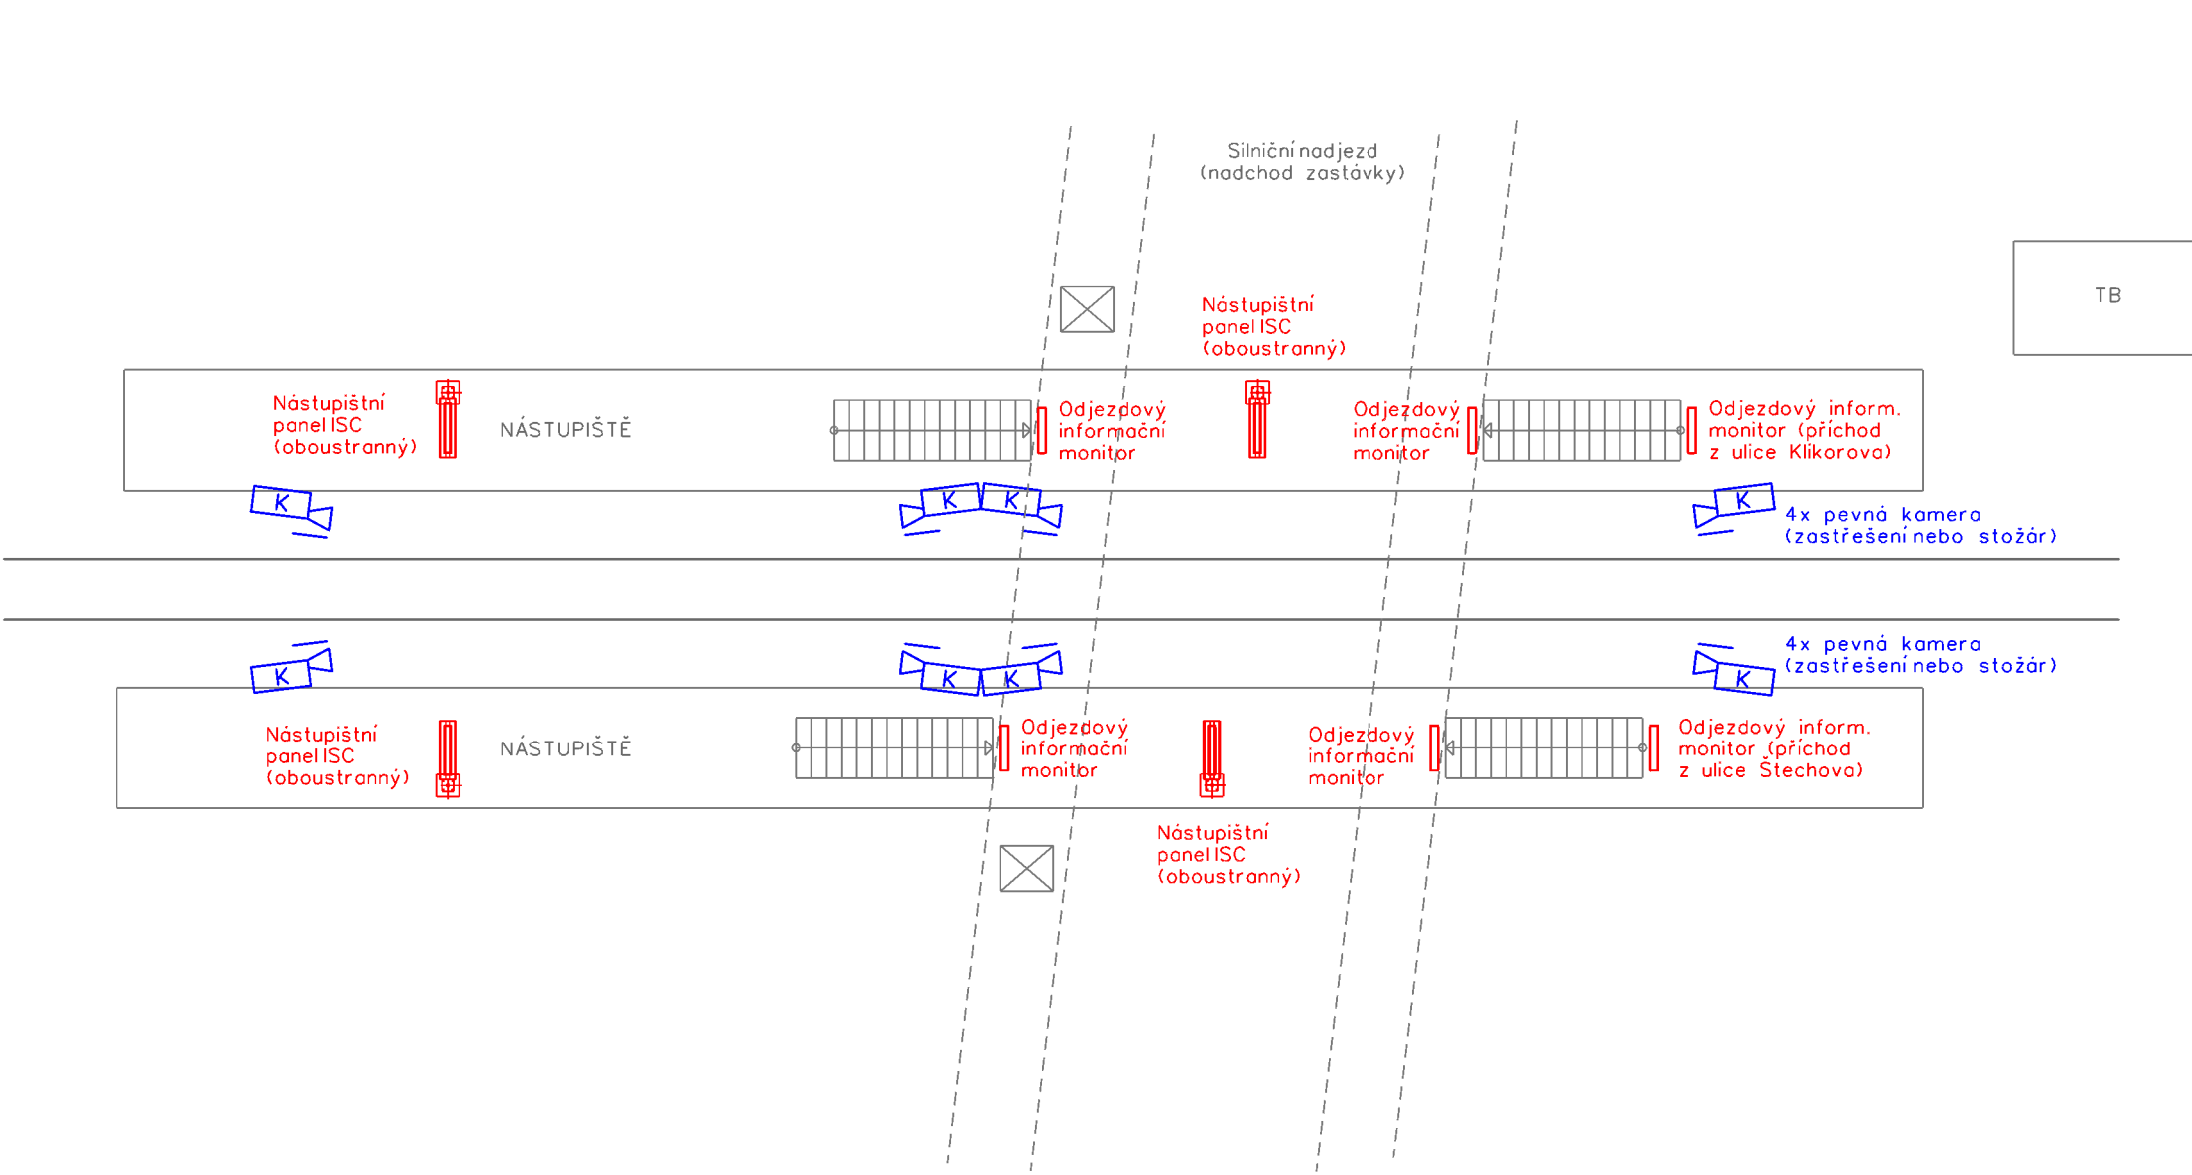

ŽST Kladno - Ostrovec

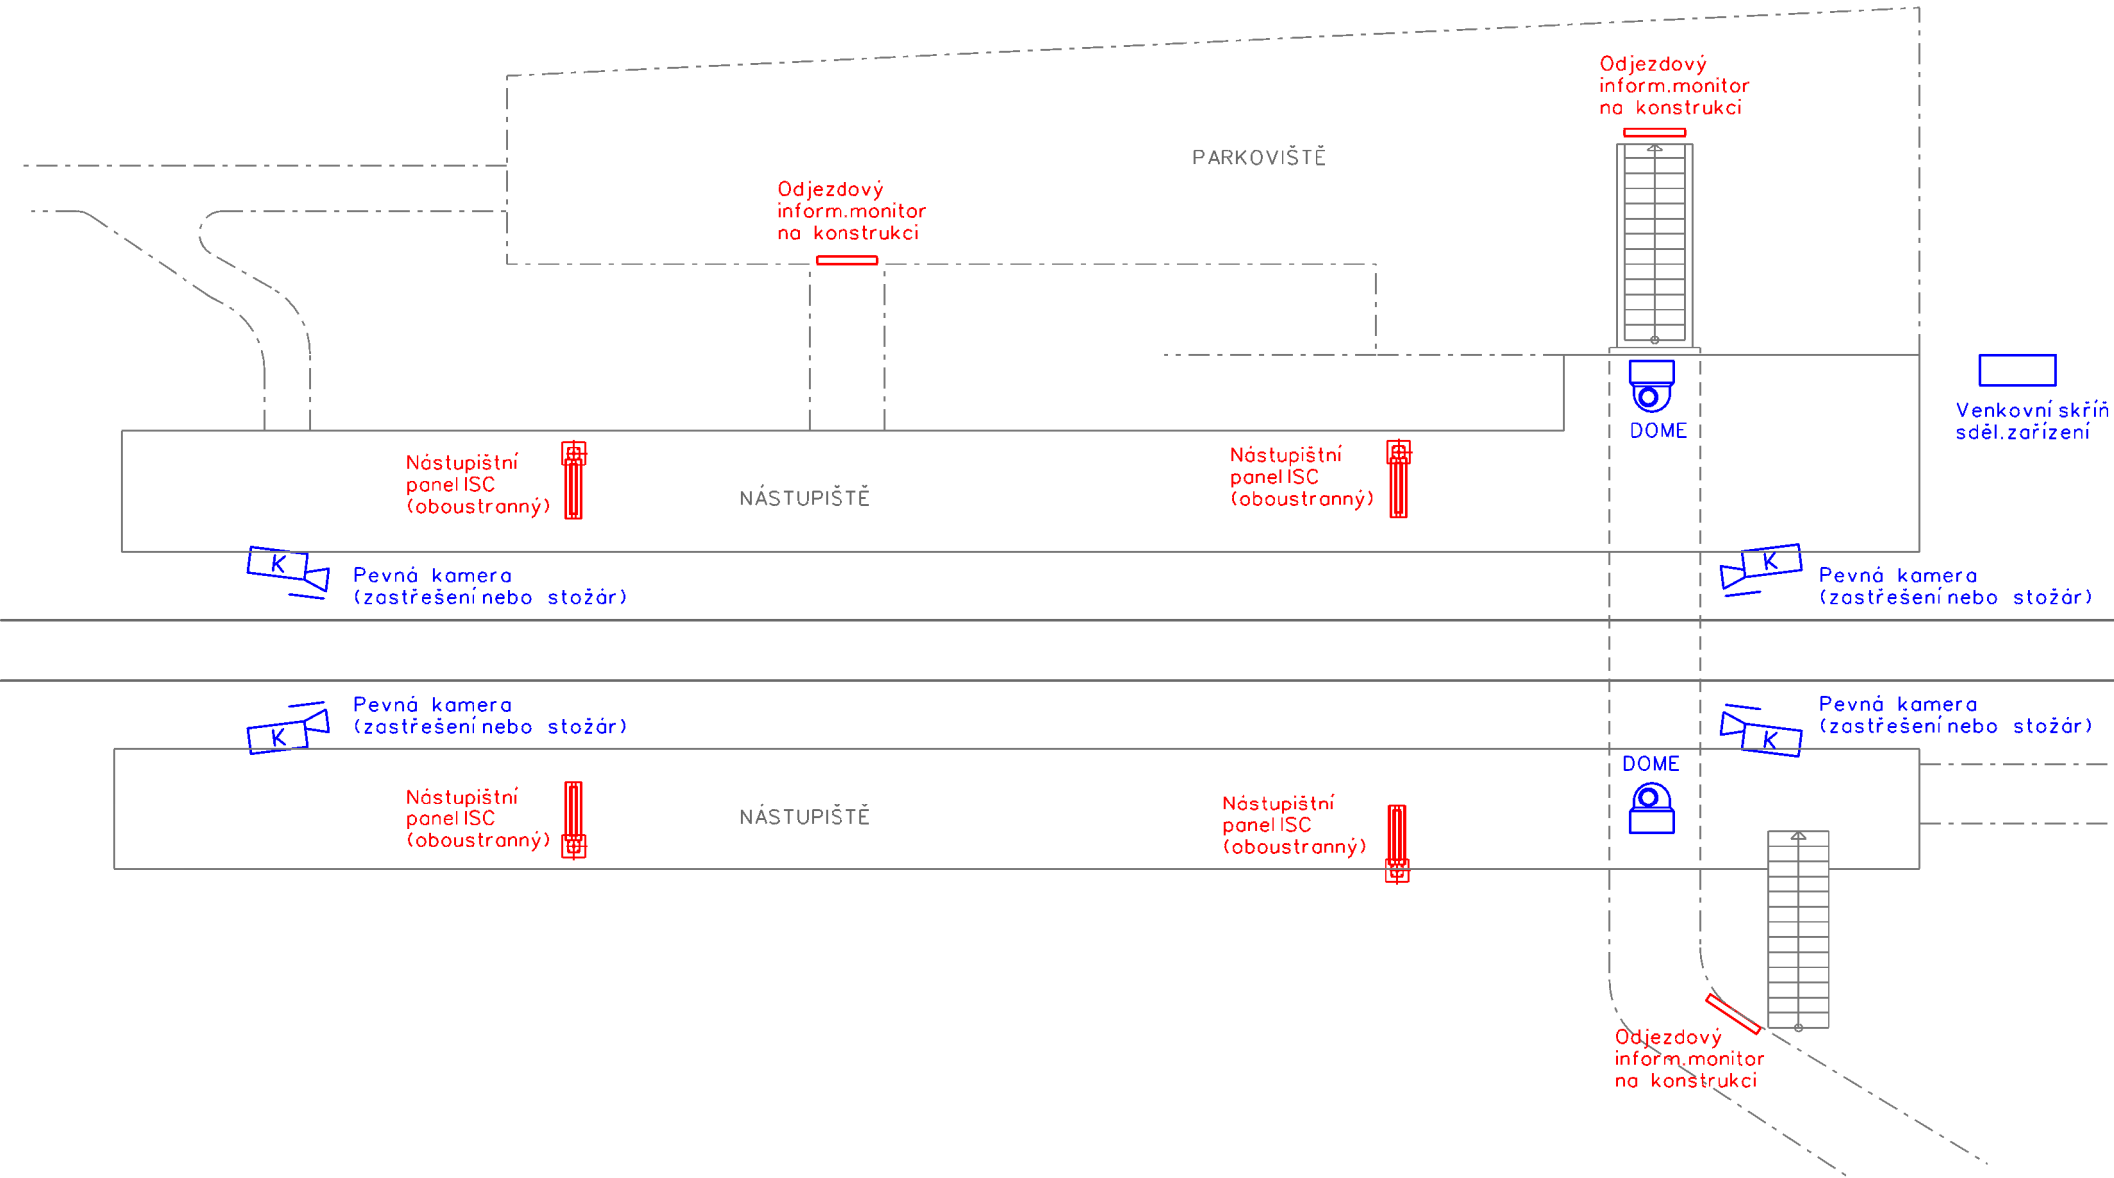

PLATÍ PRO:
PS 06-02-04 ŽST Kladno, informační zařízení
PS 08-02-03 Zast. Kladno město, informační zařízení
PS 08-02-08 ŽST Kladno - Ostrovec, informační zařízení

DOKUMENTACE SE ZAPRACOVANÝMI PŘÍPOMÍNKAMI
Výkový systém Bpv
Souřadnicový systém S-JTSK

Změna:	Název změny:	Datum:	Provedl:	Podpis:
Investor, objednatel:	Správa železniční dopravní cesty, státní organizace Dílažďena 1003/7 110 00 Praha 1			Inženýrská činnost:
SUDOP PRAHA a.s. Olišanská 1a, 130 80 Praha 3 tel.: +420 267 094 111 fax: +420 224 230 316 e-mail: praha@sudop.cz		METROPROJEKT Praha a.s. nám. I. P. Pavlova 2/1786 120 00 Praha 2 www.metroprojekt.cz info@metroprojekt.cz		

Zhotovitel dílčí části dokumentace:	SUDOP PRAHA a.s. Olišanská 1a, 130 80 Praha 3 tel.: +420 267 094 111 fax: +420 224 230 316 e-mail: praha@sudop.cz
-------------------------------------	---

METROPROJEKT Praha a.s. nám. I. P. Pavlova 2/1786 120 00 Praha 2 generální ředitel: Ing. David Krása tel.: +420 296 154 105 www.metroprojekt.cz info@metroprojekt.cz		Souprava číslo:
--	--	-----------------

HIP: Ing. Jan Nosek tel.: +420 296 154 221	Podpis:	Název a účel díla: Modernizace trati Kladno (včetně) - Kladno-Ostrovec (včetně)
---	---------	--

Středisko: Elektrotechniky, trakce, sdělovací a zabezpečovací techniky	Název části díla: D TECHNOLOGICKÁ ČÁST D.2 ŽELEZNIČNÍ SDĚLOVACÍ ZAŘÍZENÍ	D. D.2
--	---	--------

Veřejný středisko: Ing. Martin RAIBR	Podpis:	Název přílohy: SCHÉMA ROZMÍSTĚNÍ INFORMAČNÍHO SYSTÉMU V ŽST A ZASTÁVKÁCH	Stožka:
Opisovaný projektant: Ing. Martin Štrof	Podpis:	Číslo příl.: 5.2	
Vypracoval: Ing. Martin Štrof	Podpis:		
Skart. znak: V20/2038	Datum: 01/2017		
Počet kódy: 6x A4	Měřítko: -	Číslo: 13	6090 04 02 00 00