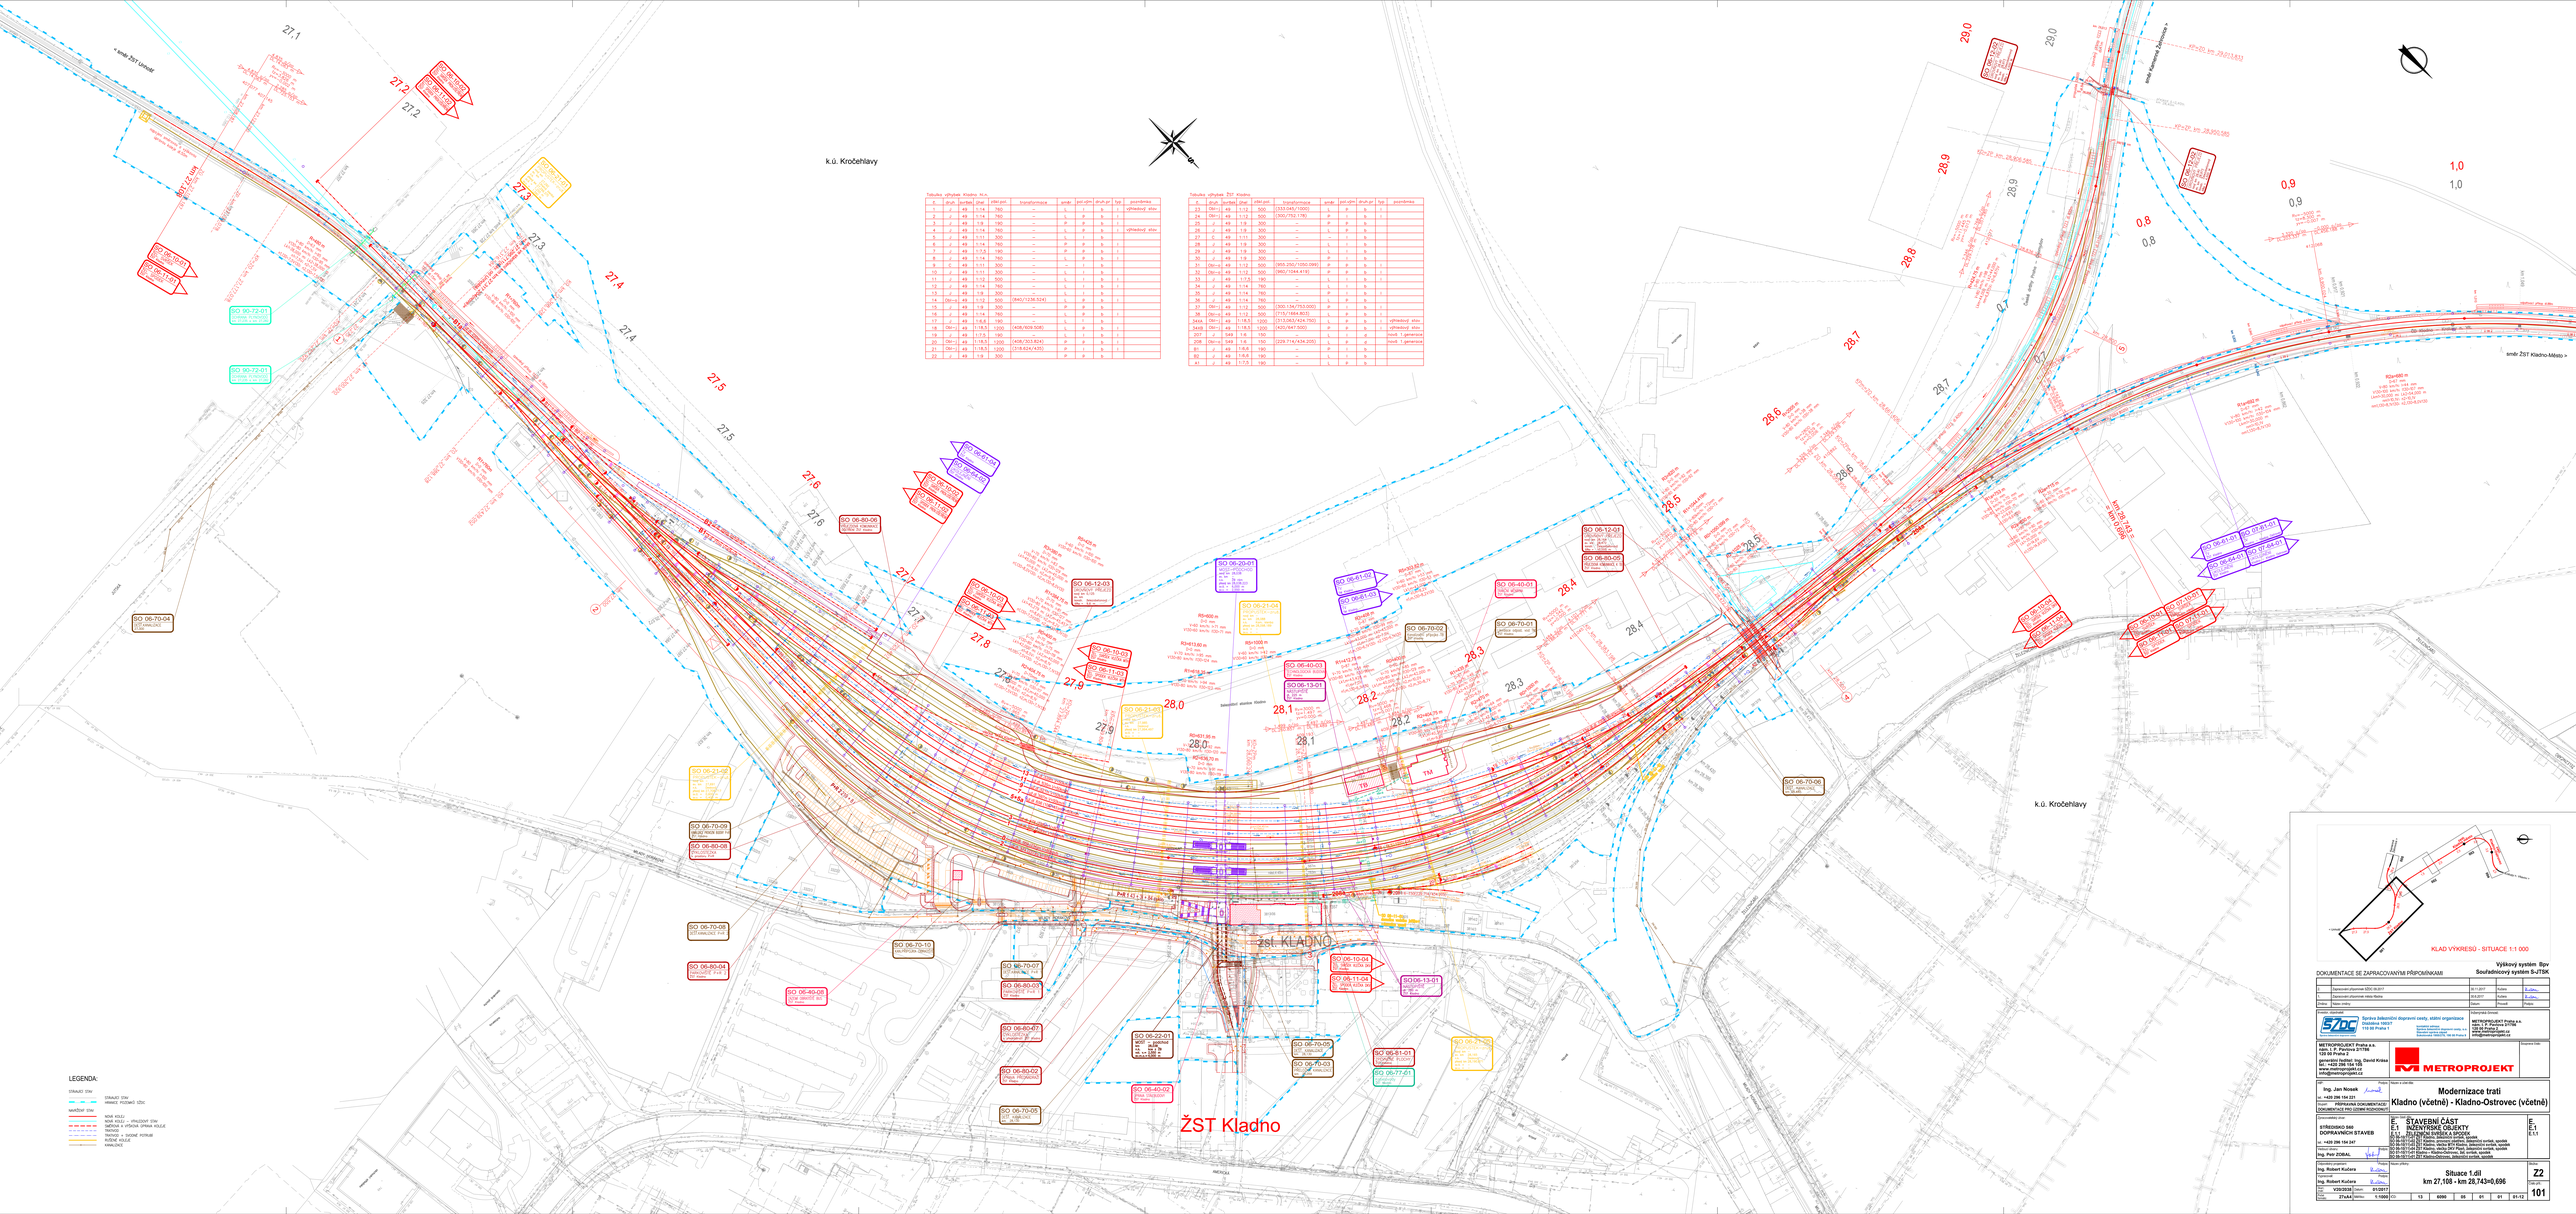
k.ú. Kročehlavy
k.ú. Kročehlavy
zsť KLADNO
ŽST Kladno
LEGENDA:
STAVAJÍCÍ STAV
NOVÉ KOLEJ
NOVÉ KOLEJ – VÝHLEDOVÝ STAV
TRATOVÉ + VÝŠKOVÁ ÚPRAVA KOLEJÍ
TRATOVÉ
TRATOVÉ + SVODNÉ POTRUBÍ
NOVÉ VÝHYBKY
KAMIONJÉ
KLAD VÝKRESŮ - SITUACE 1:1 000
Modernizace trati
Kladno (včetně) - Kladno-Ostrovec (včetně)
STAVEBNÍ ČÁST
INŽENÝRSKÉ OBJEKTY
Situace 1.díl
km 27,108 - km 28,743=0,696
Z2
101