




Původní stav

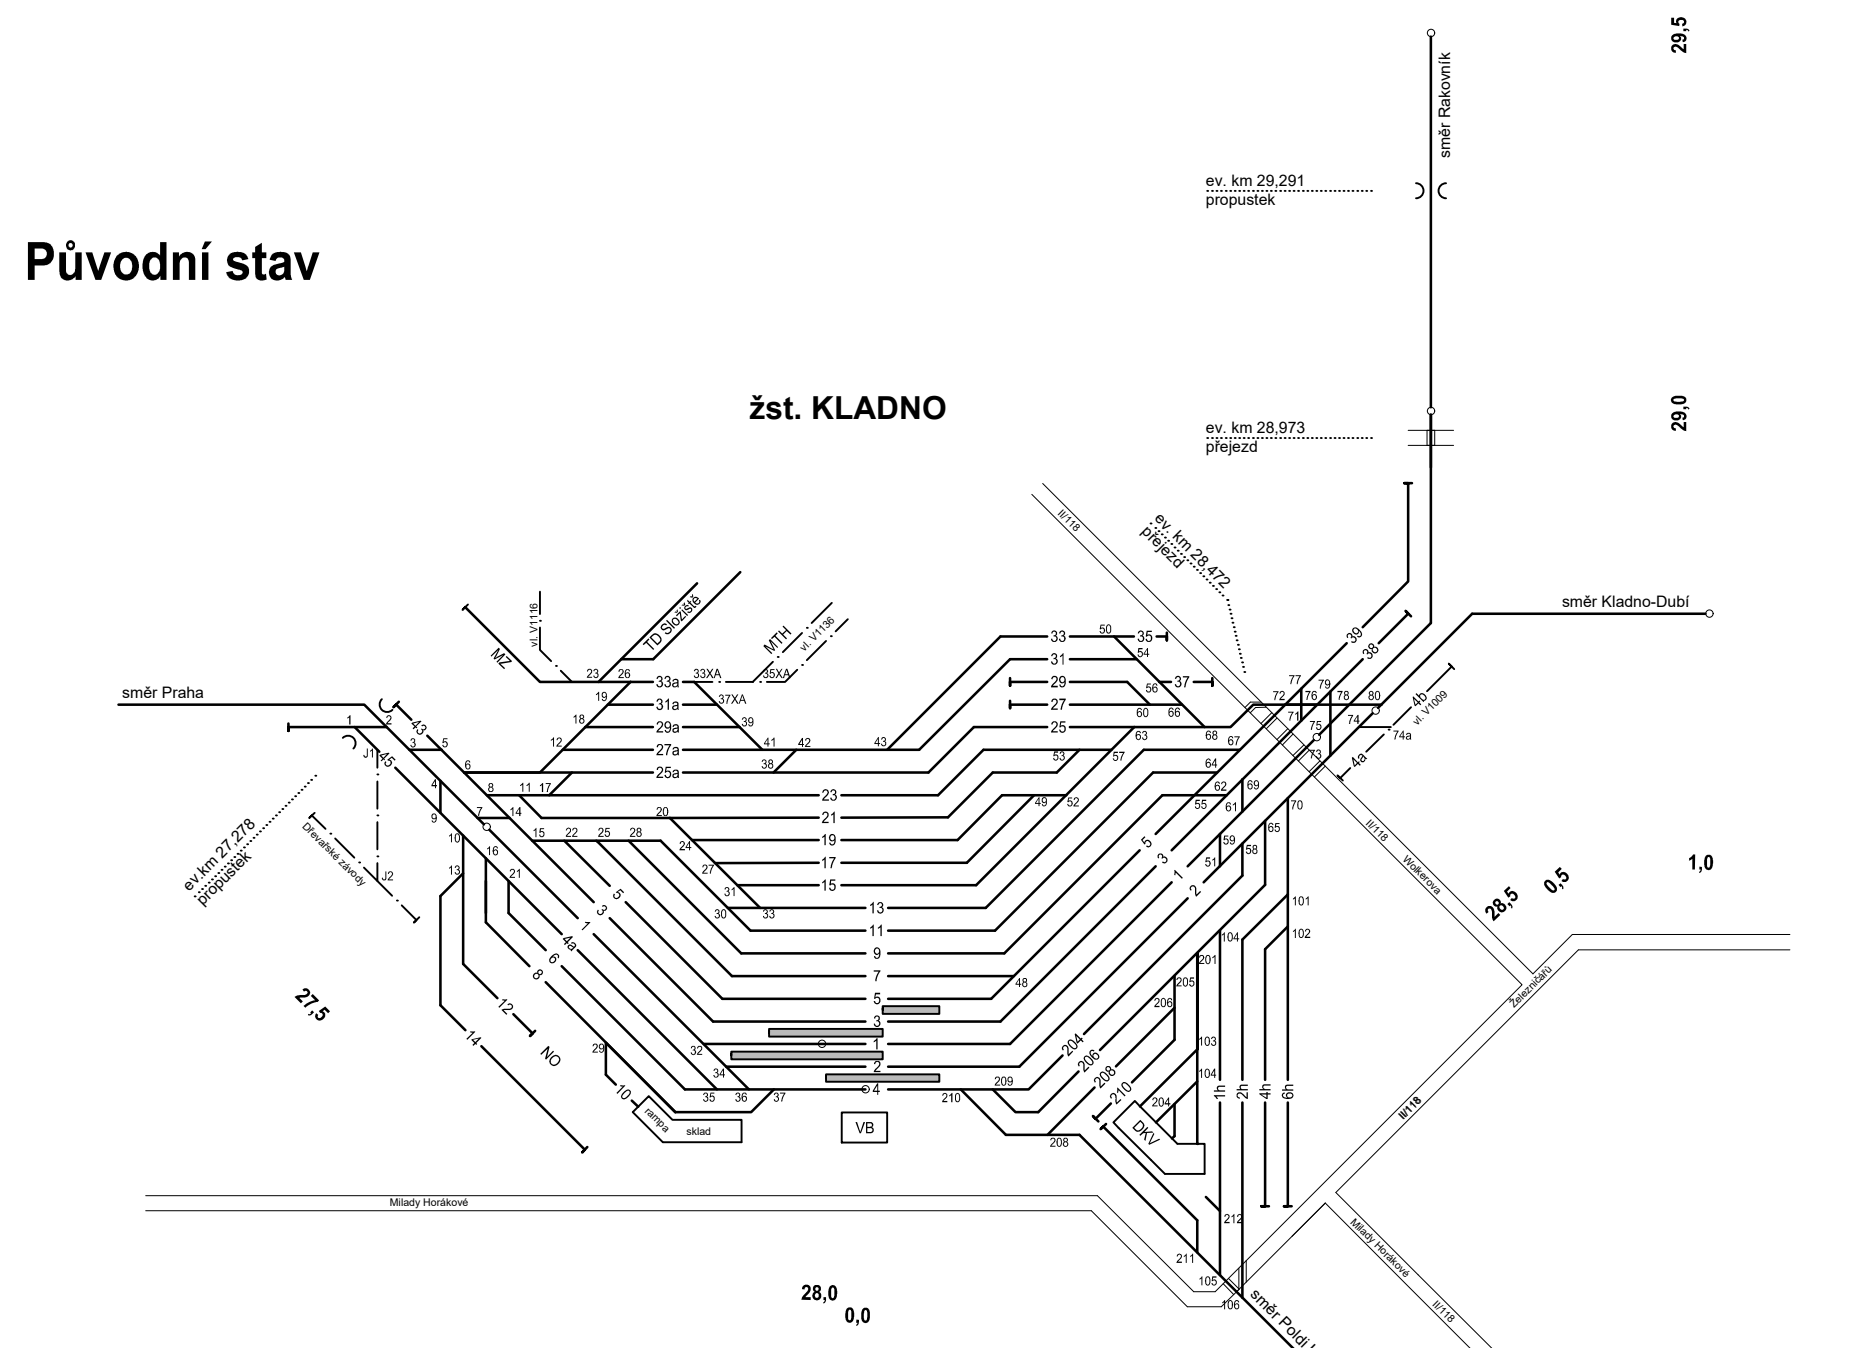


Redukce a stav kolejiště

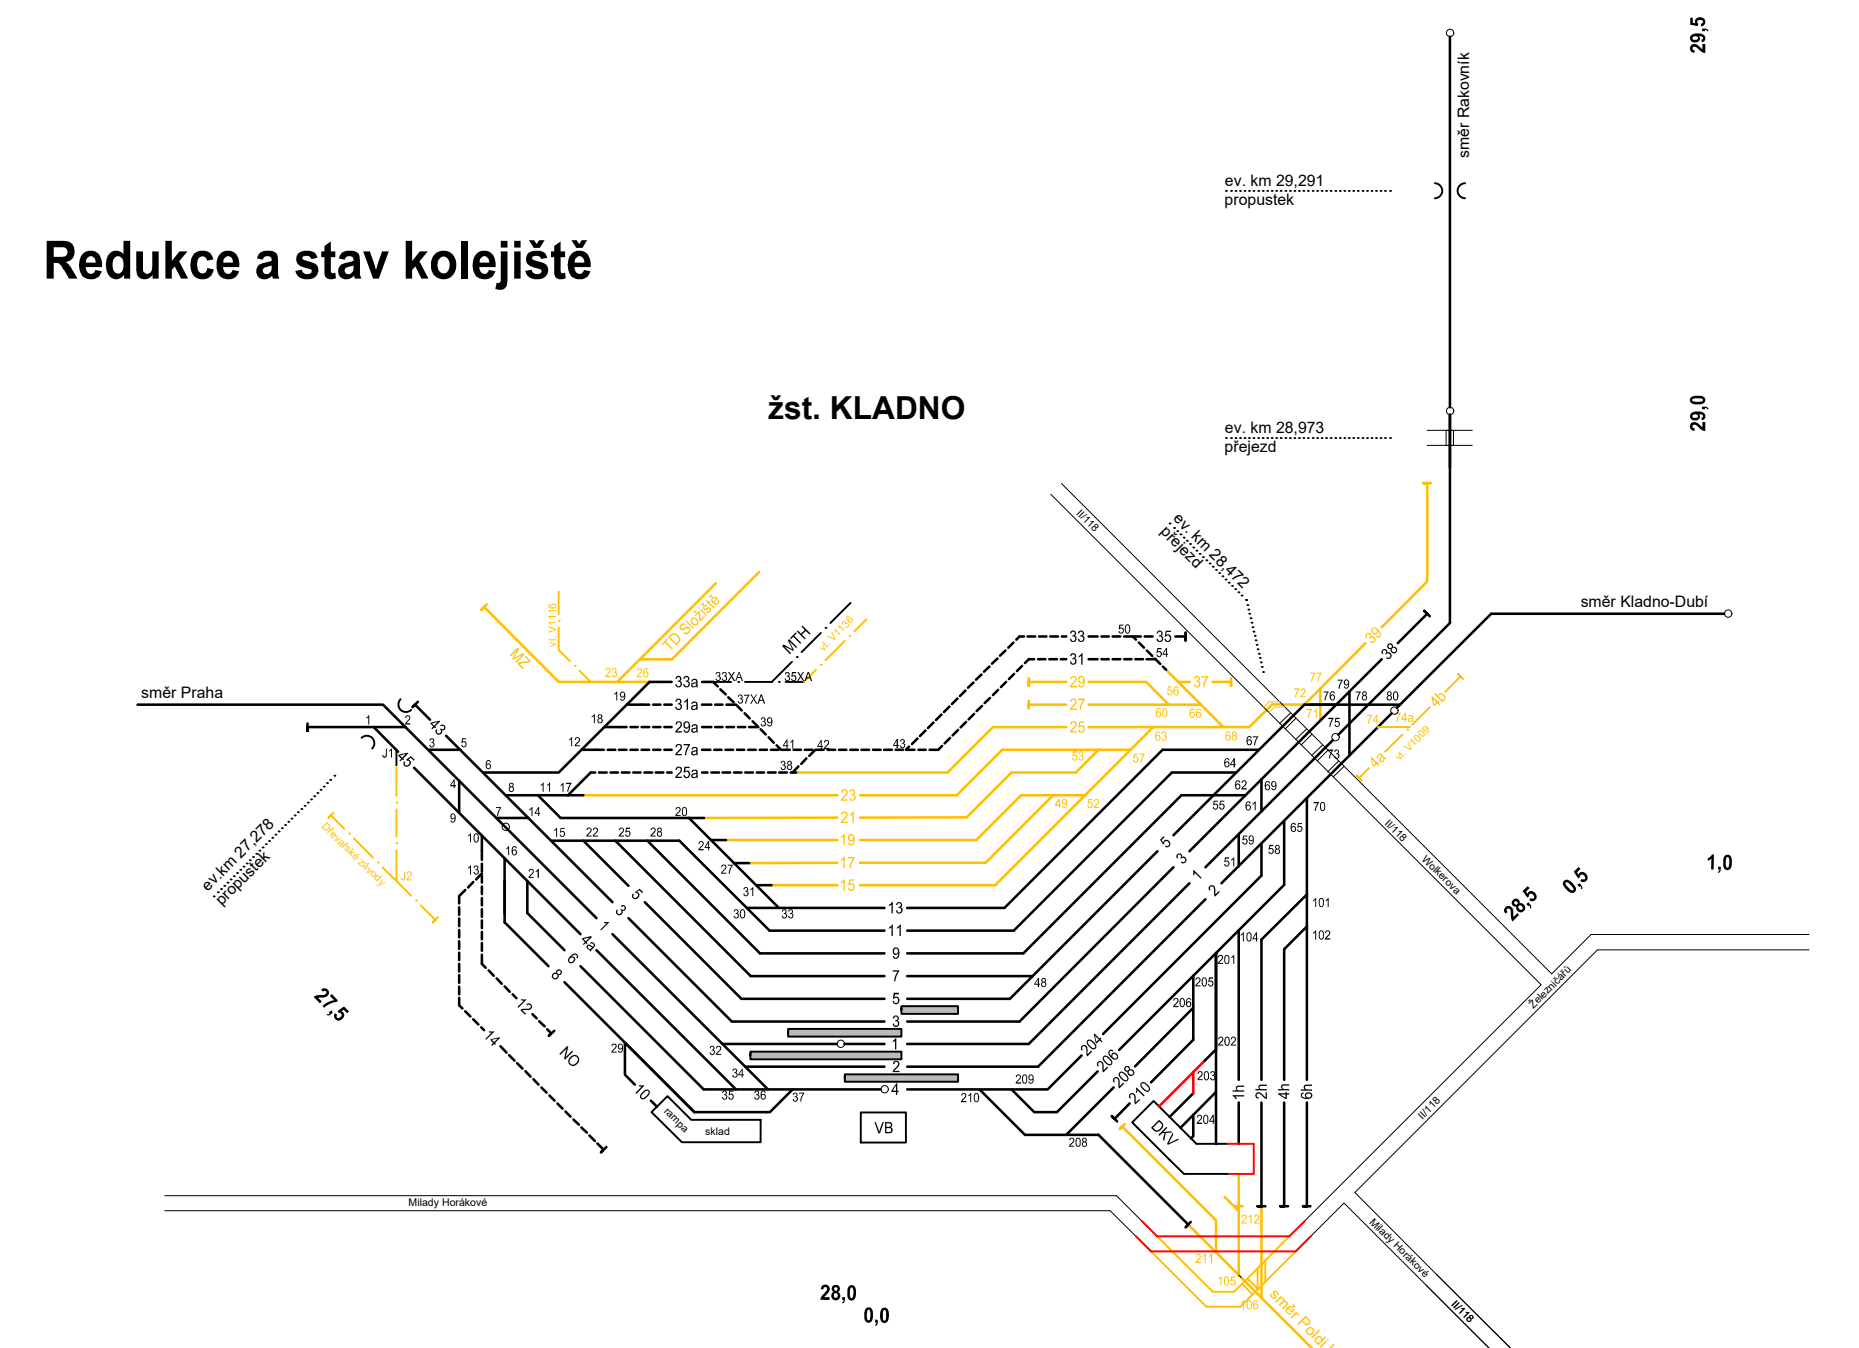

Současný stav

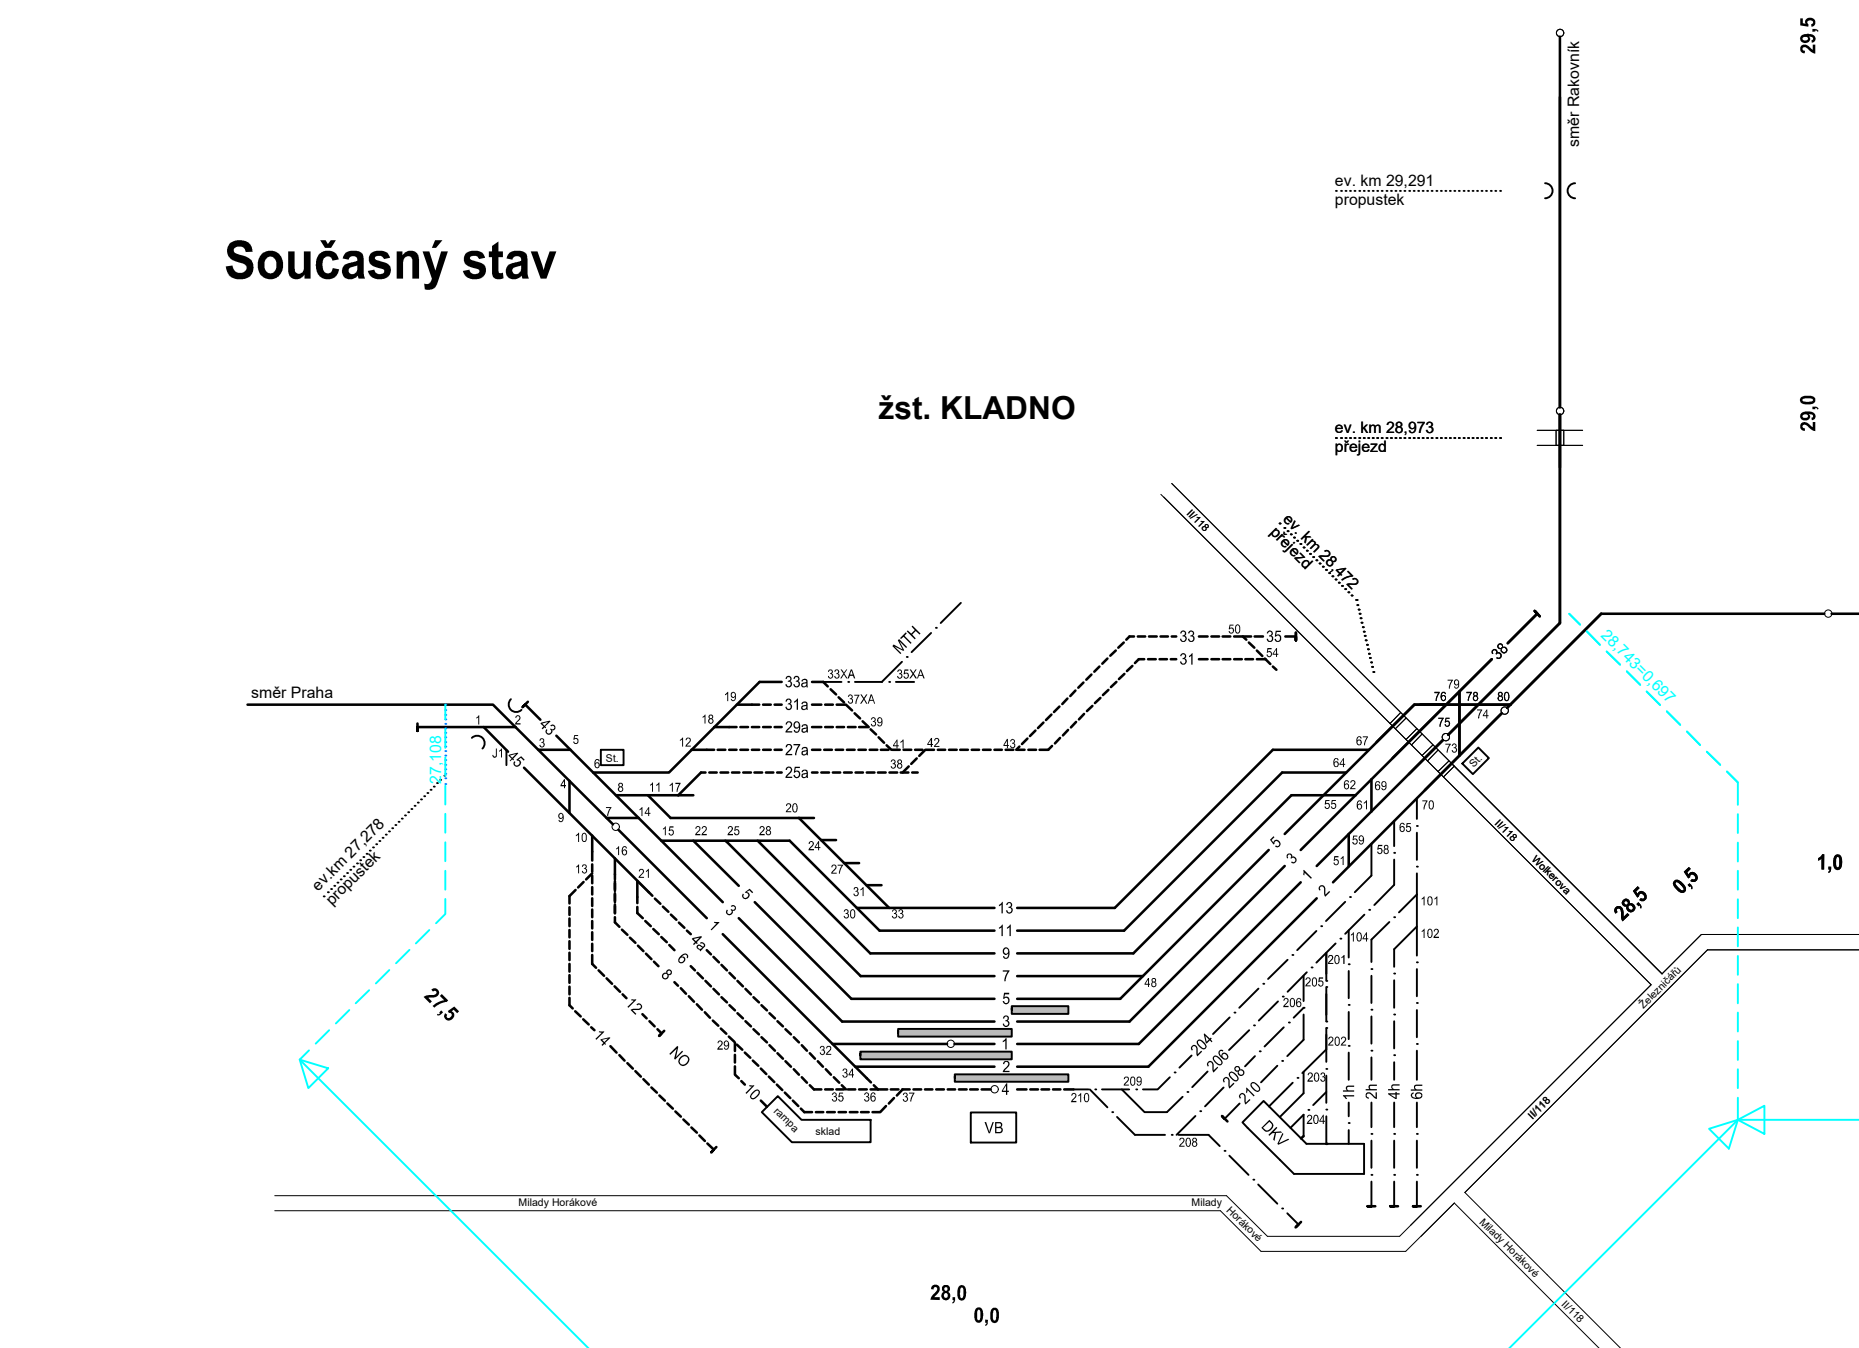

Výhledový stav

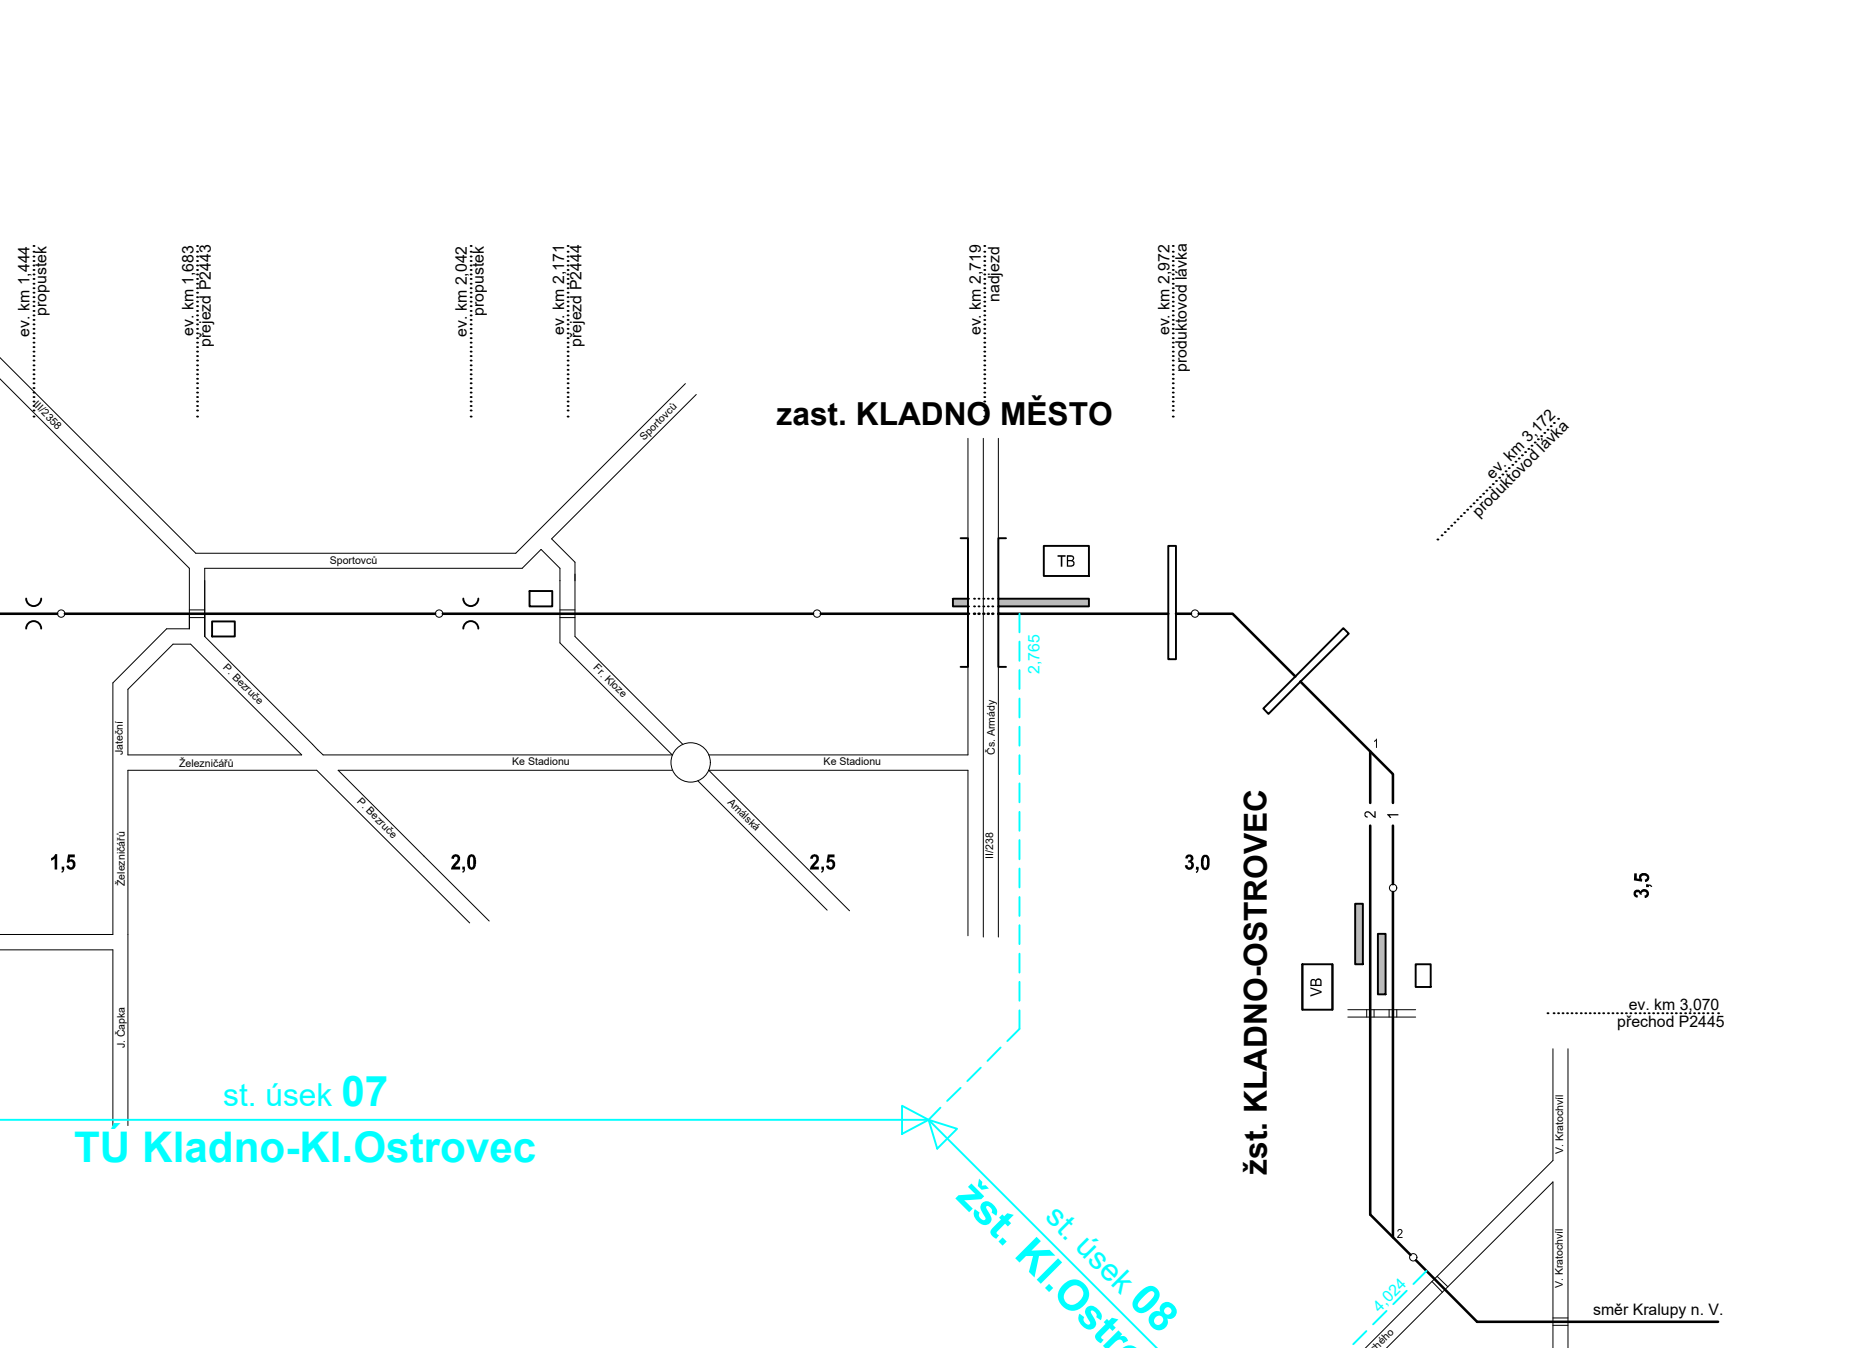

LEGENDA:

	stávající kolej	MTH	Mechanizace trať. hospodářství
	vyloučená (nesjíždná) kolej	TD	Traťová distance
	vlečková kolej	MZ	Montážní základna
	dokončená kolej	NO	Nákladový obvod
	úrovňový přejezd, přejezd	DKV	Depo kolejových vozidel
	most	POS	Provozní ošetření souprav
	propustek		
	podchod, produktovod		
	silniční nadjezd		
	nástupiště (stávající / nové n. rekonstruované)		
	zdi (nové)		
	VB n. TB n. TM, RD n. kontejner ZZ n. St.		

Výškový systém Bpv			
Souřadnicový systém S-JTSK			
DOKUMENTACE SE ZPRACOVANÝMI PŘÍPOMÍNKAMI			
1	Zpracování připomínek města Kladna	30.06.2017	Ing. Halama
Změna:	Název změny:	Datum:	Provedl:
Investor, objednatel:		Správa železniční dopravní cesty, státní organizace	
SŽDC		kontaktní adresa: Správa železniční dopravní cesty, s.o. Svatoborova 1956/278, 190 00 Praha 9	
METROPROJEKT Praha s.s. nám. I. P. Pavlova 21786 120 00 Praha 2		Souprava: 01	
generální ředitel: Ing. David Krása tel.: +420 296 154 221 www.metroprojekt.cz info@metroprojekt.cz		METROPROJEKT	
Ing. Jan Nosek		Modernizace trati	
tel.: +420 296 154 221		Kladno (včetně) - Kladno-Ostrovec (včetně)	
Stupeň: PRÍPRAVNÁ DOKUMENTACE/ DOKUMENTACE PRO ÚZEMNÍ ROZHODNUTÍ		SOUHRNNÁ ČÁST ORGANIZACE VÝSTAVBY	
Zpracovatelství ústav: STŘEDISKO S51 STAVEBNÍ tel.: +420 296 154 232		B B.12	
Ing. Jiří Mára		SCHÉMATA STAVEBNÍCH POSTUPŮ Původní, Současný a Výhledový stav	
Odpovědný projektant: Ing. Miroslav Halama		Změna: Z1	
Kresla: Ivana Číperová		Číslo příl.: 401	
Stav: V20/2038		13 6090 02 12 00 00	
Datum: 01/2017			
Formát: 9x44			