



Současný stav

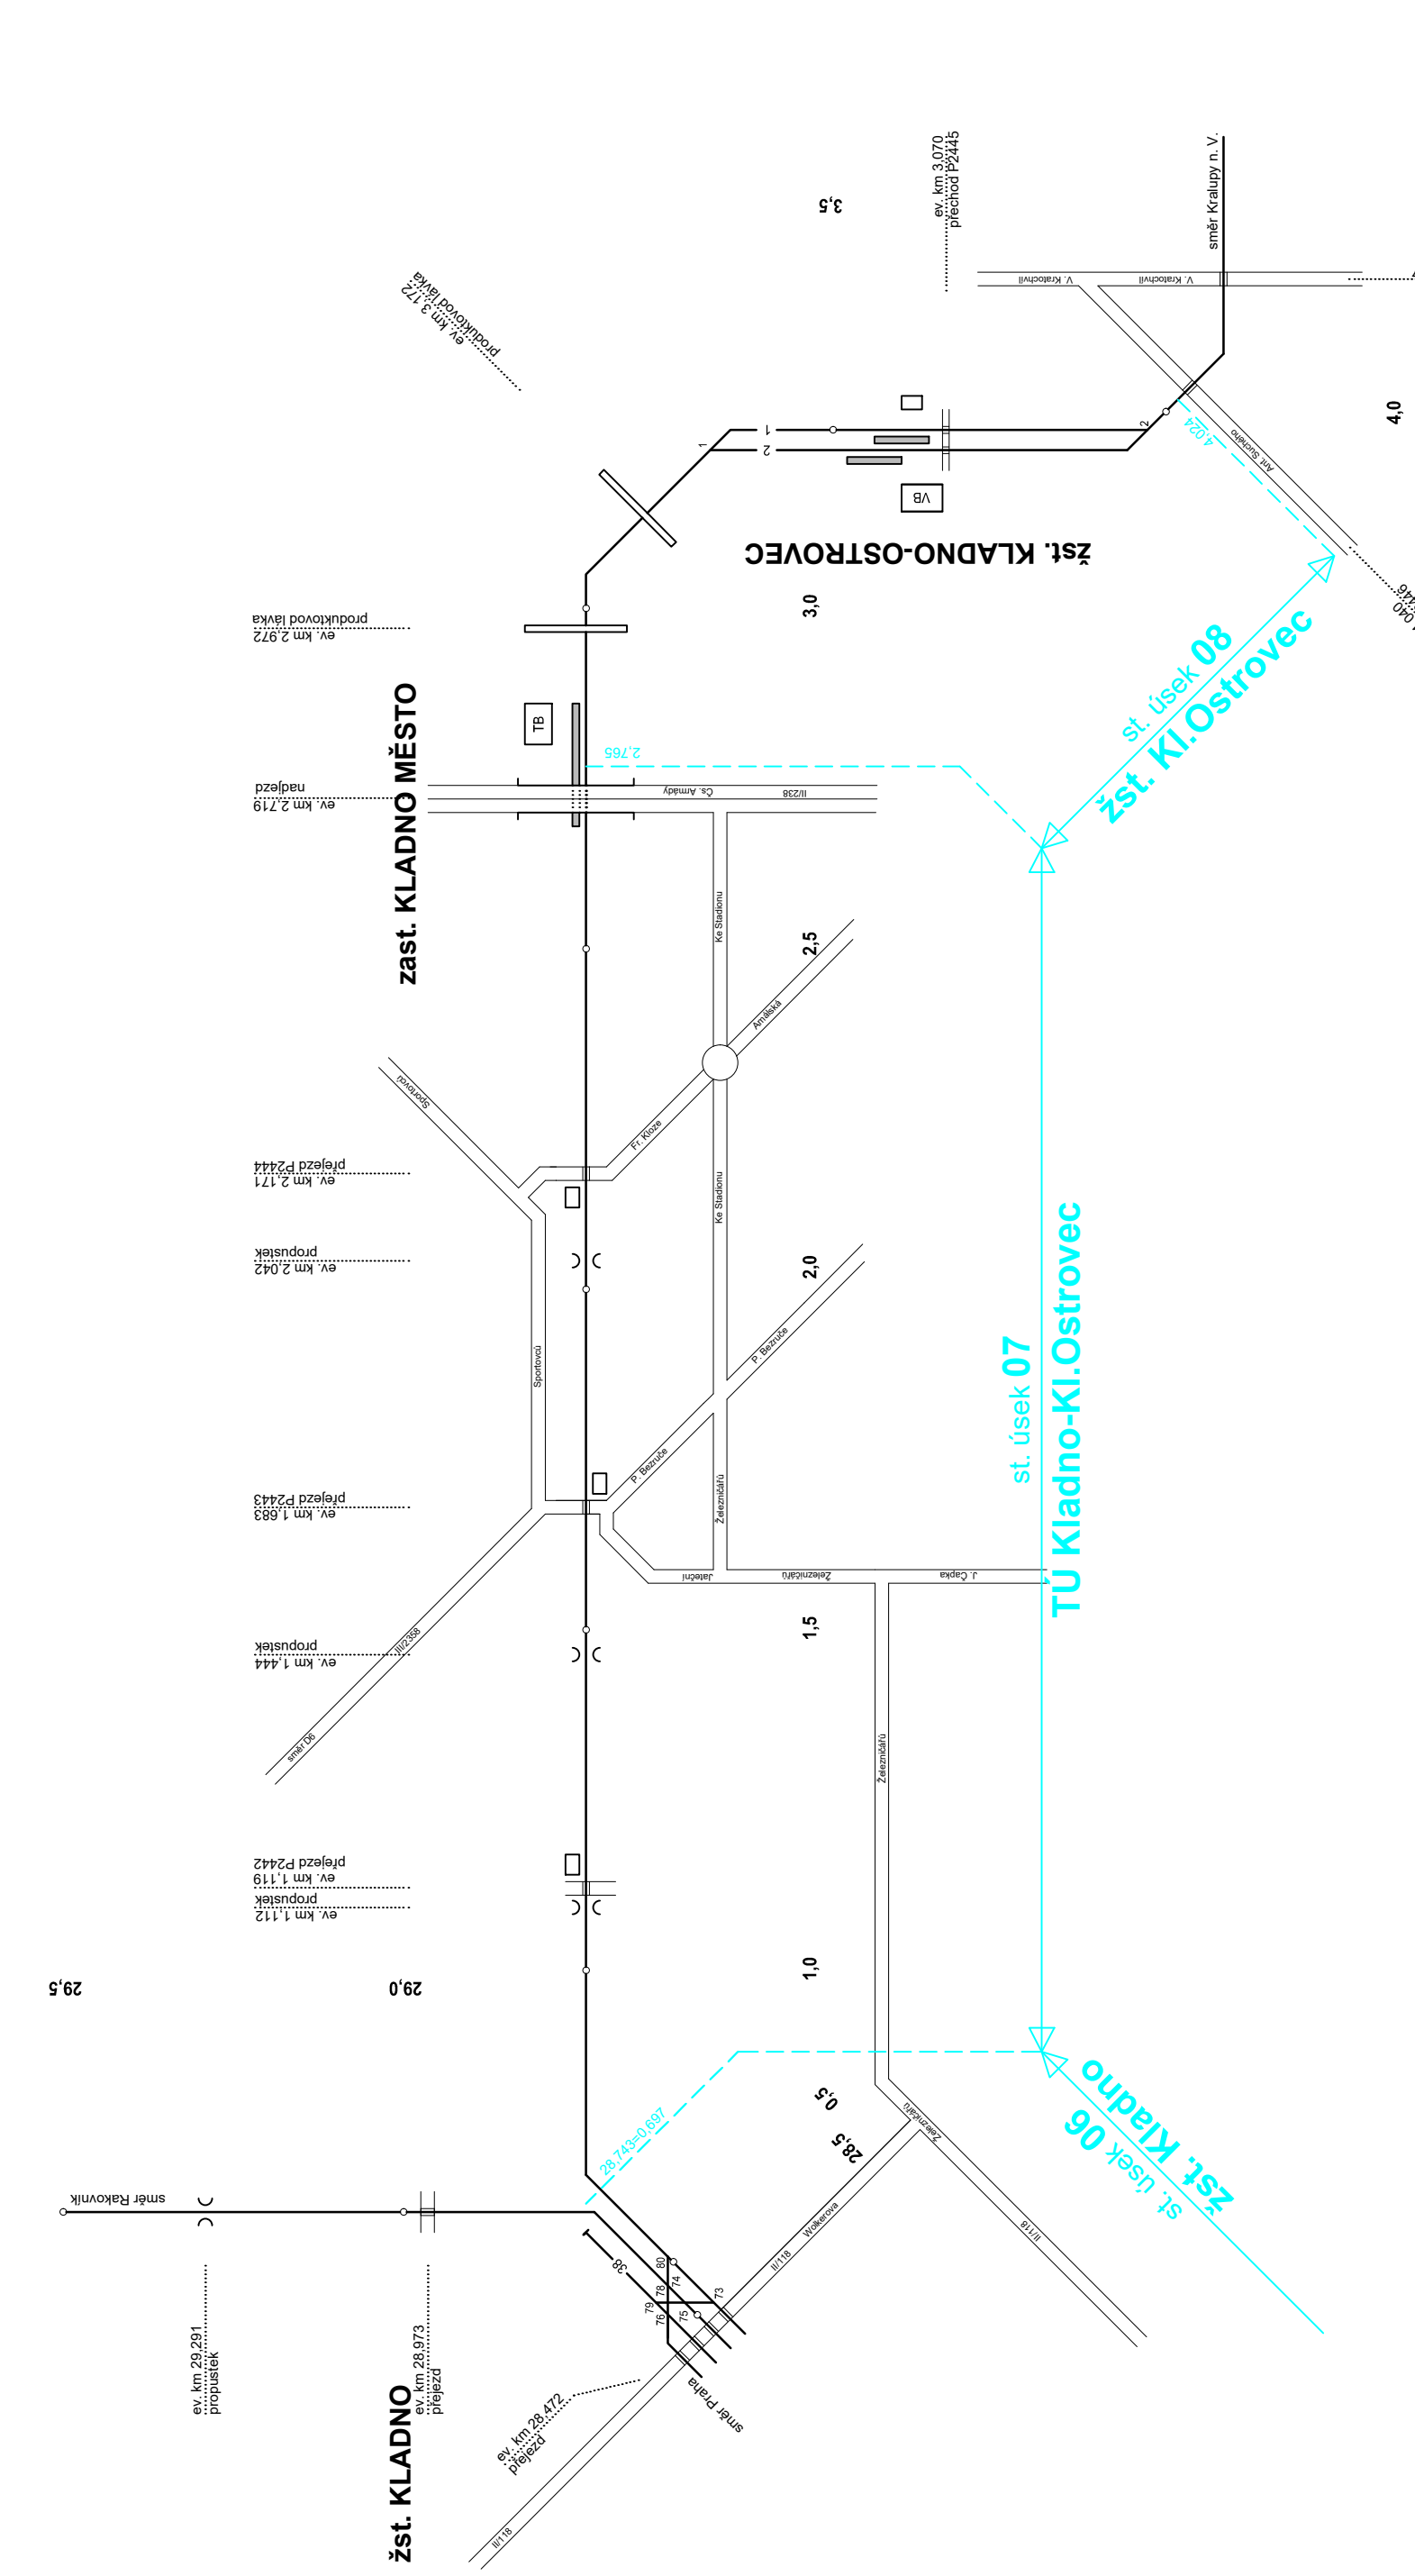


SP 0a
SP 1

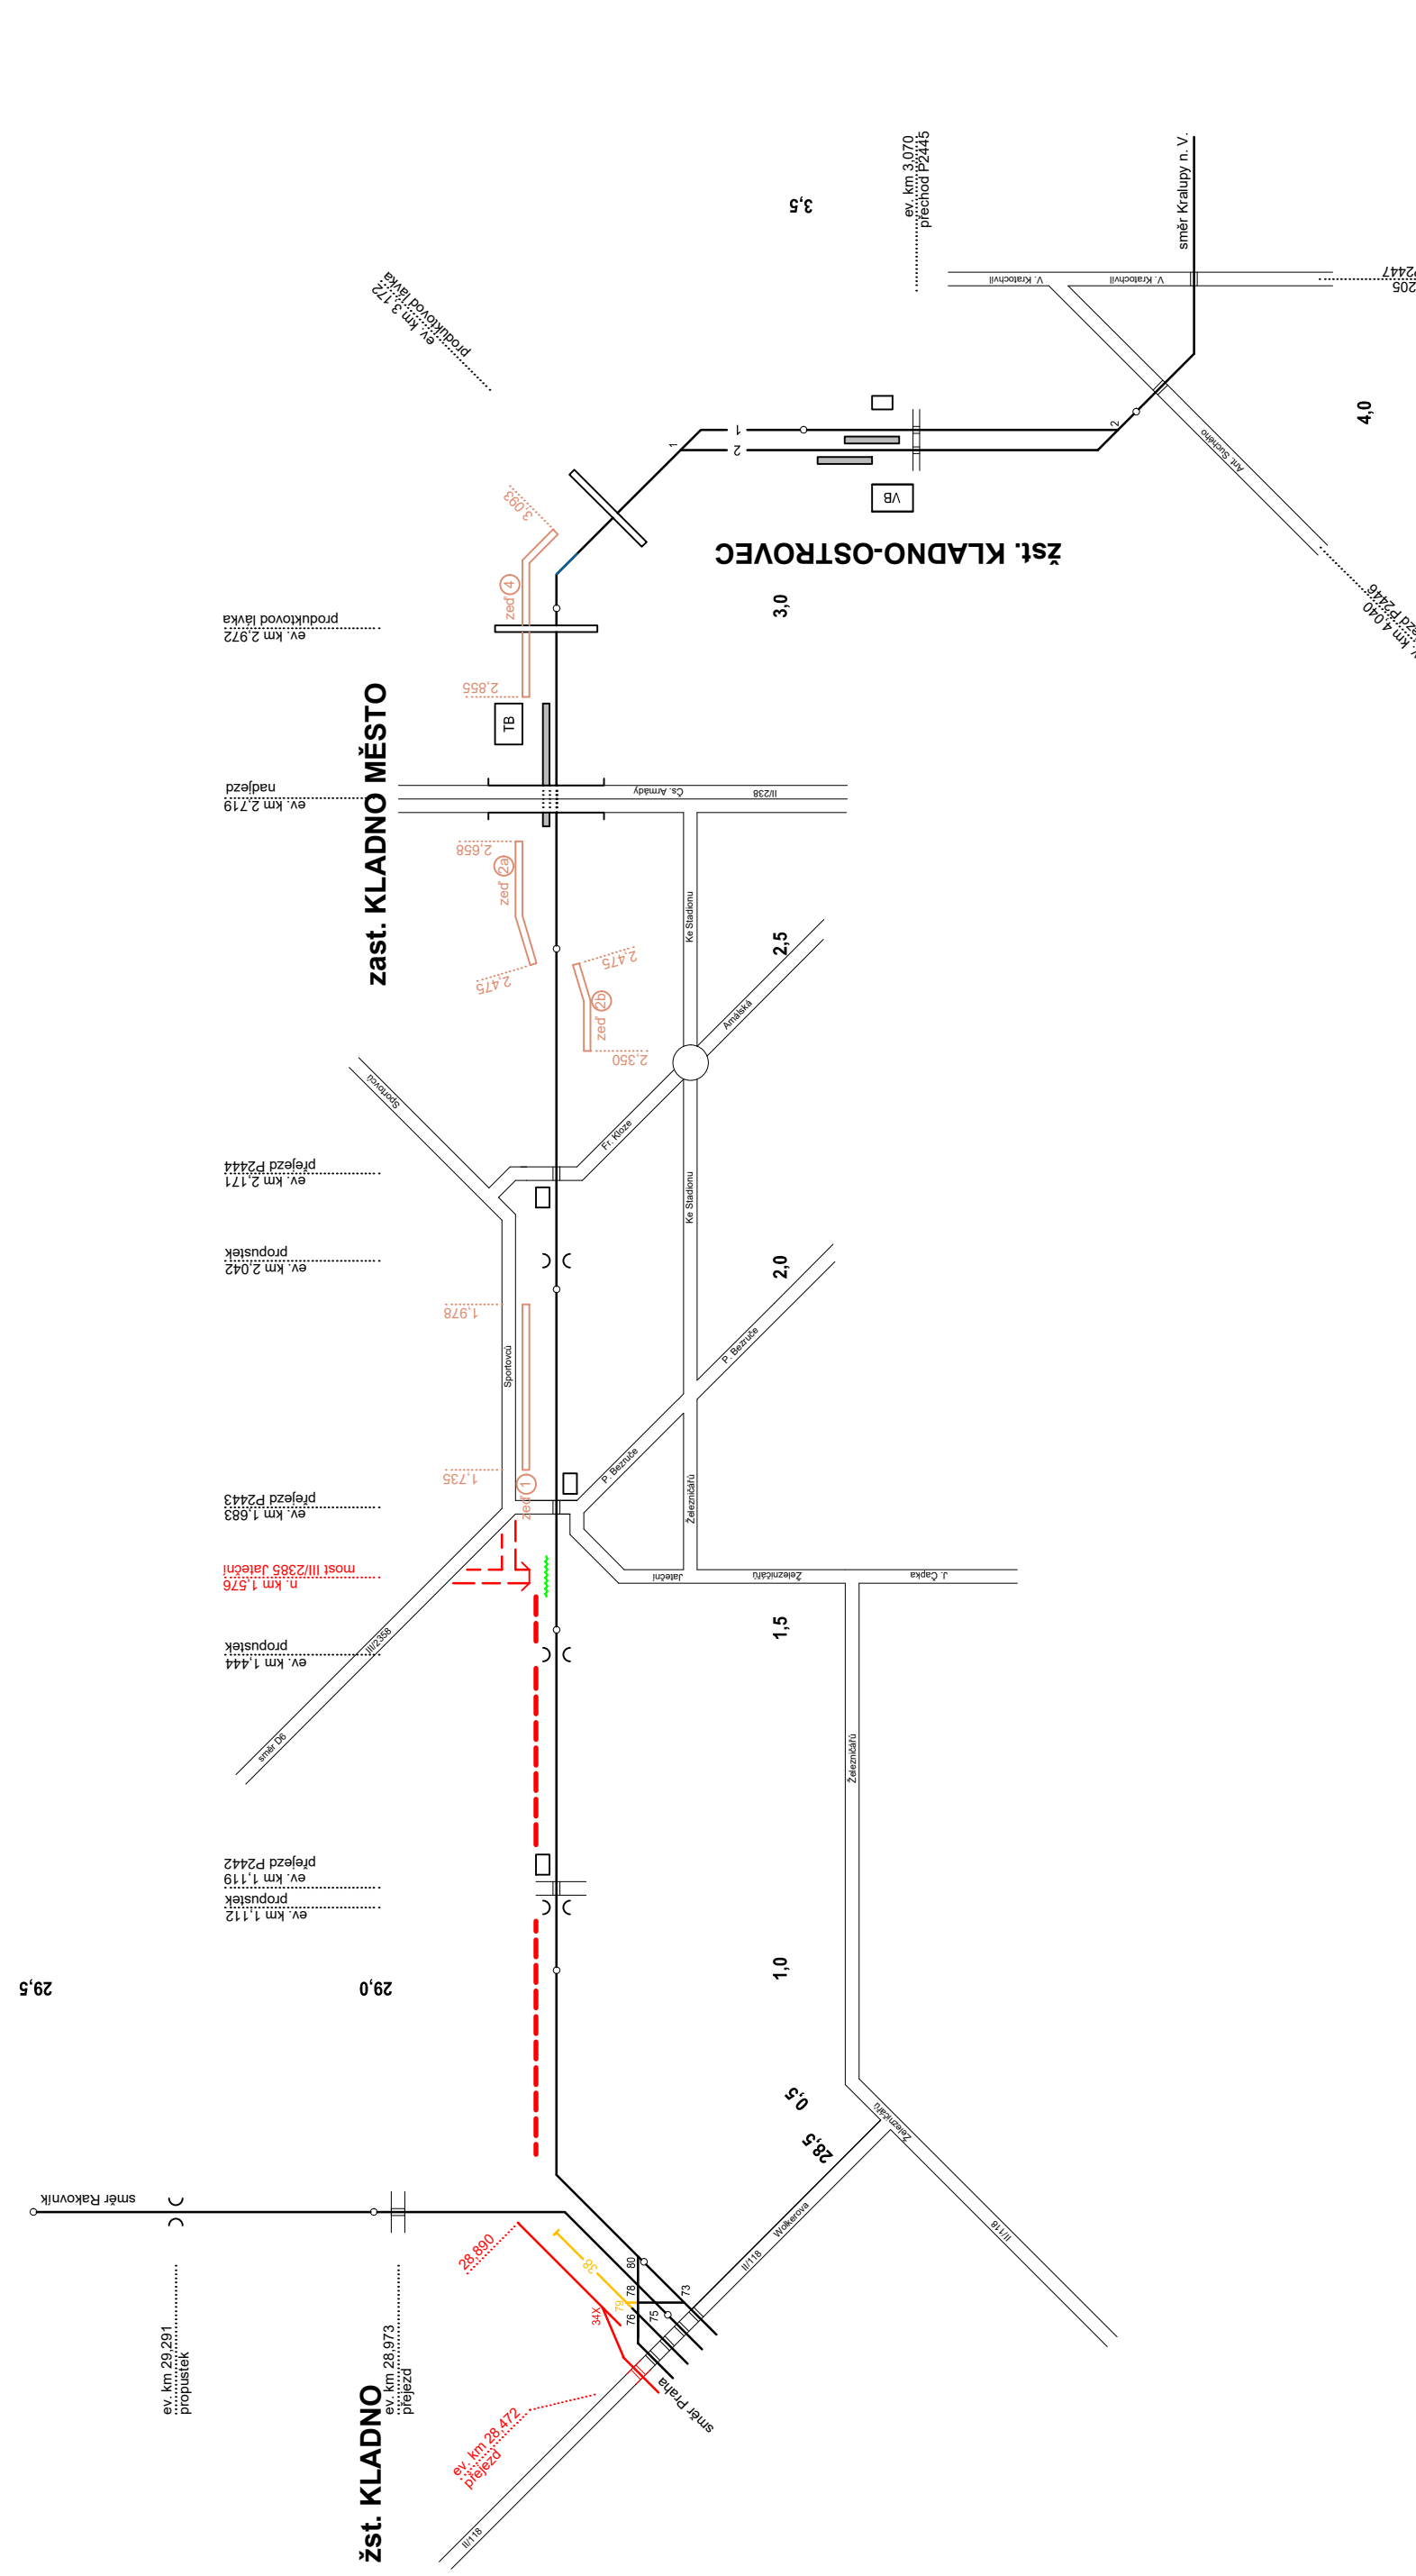


ZIMNÍ PŘESTÁVKA 2019 / 2020


SP 2a

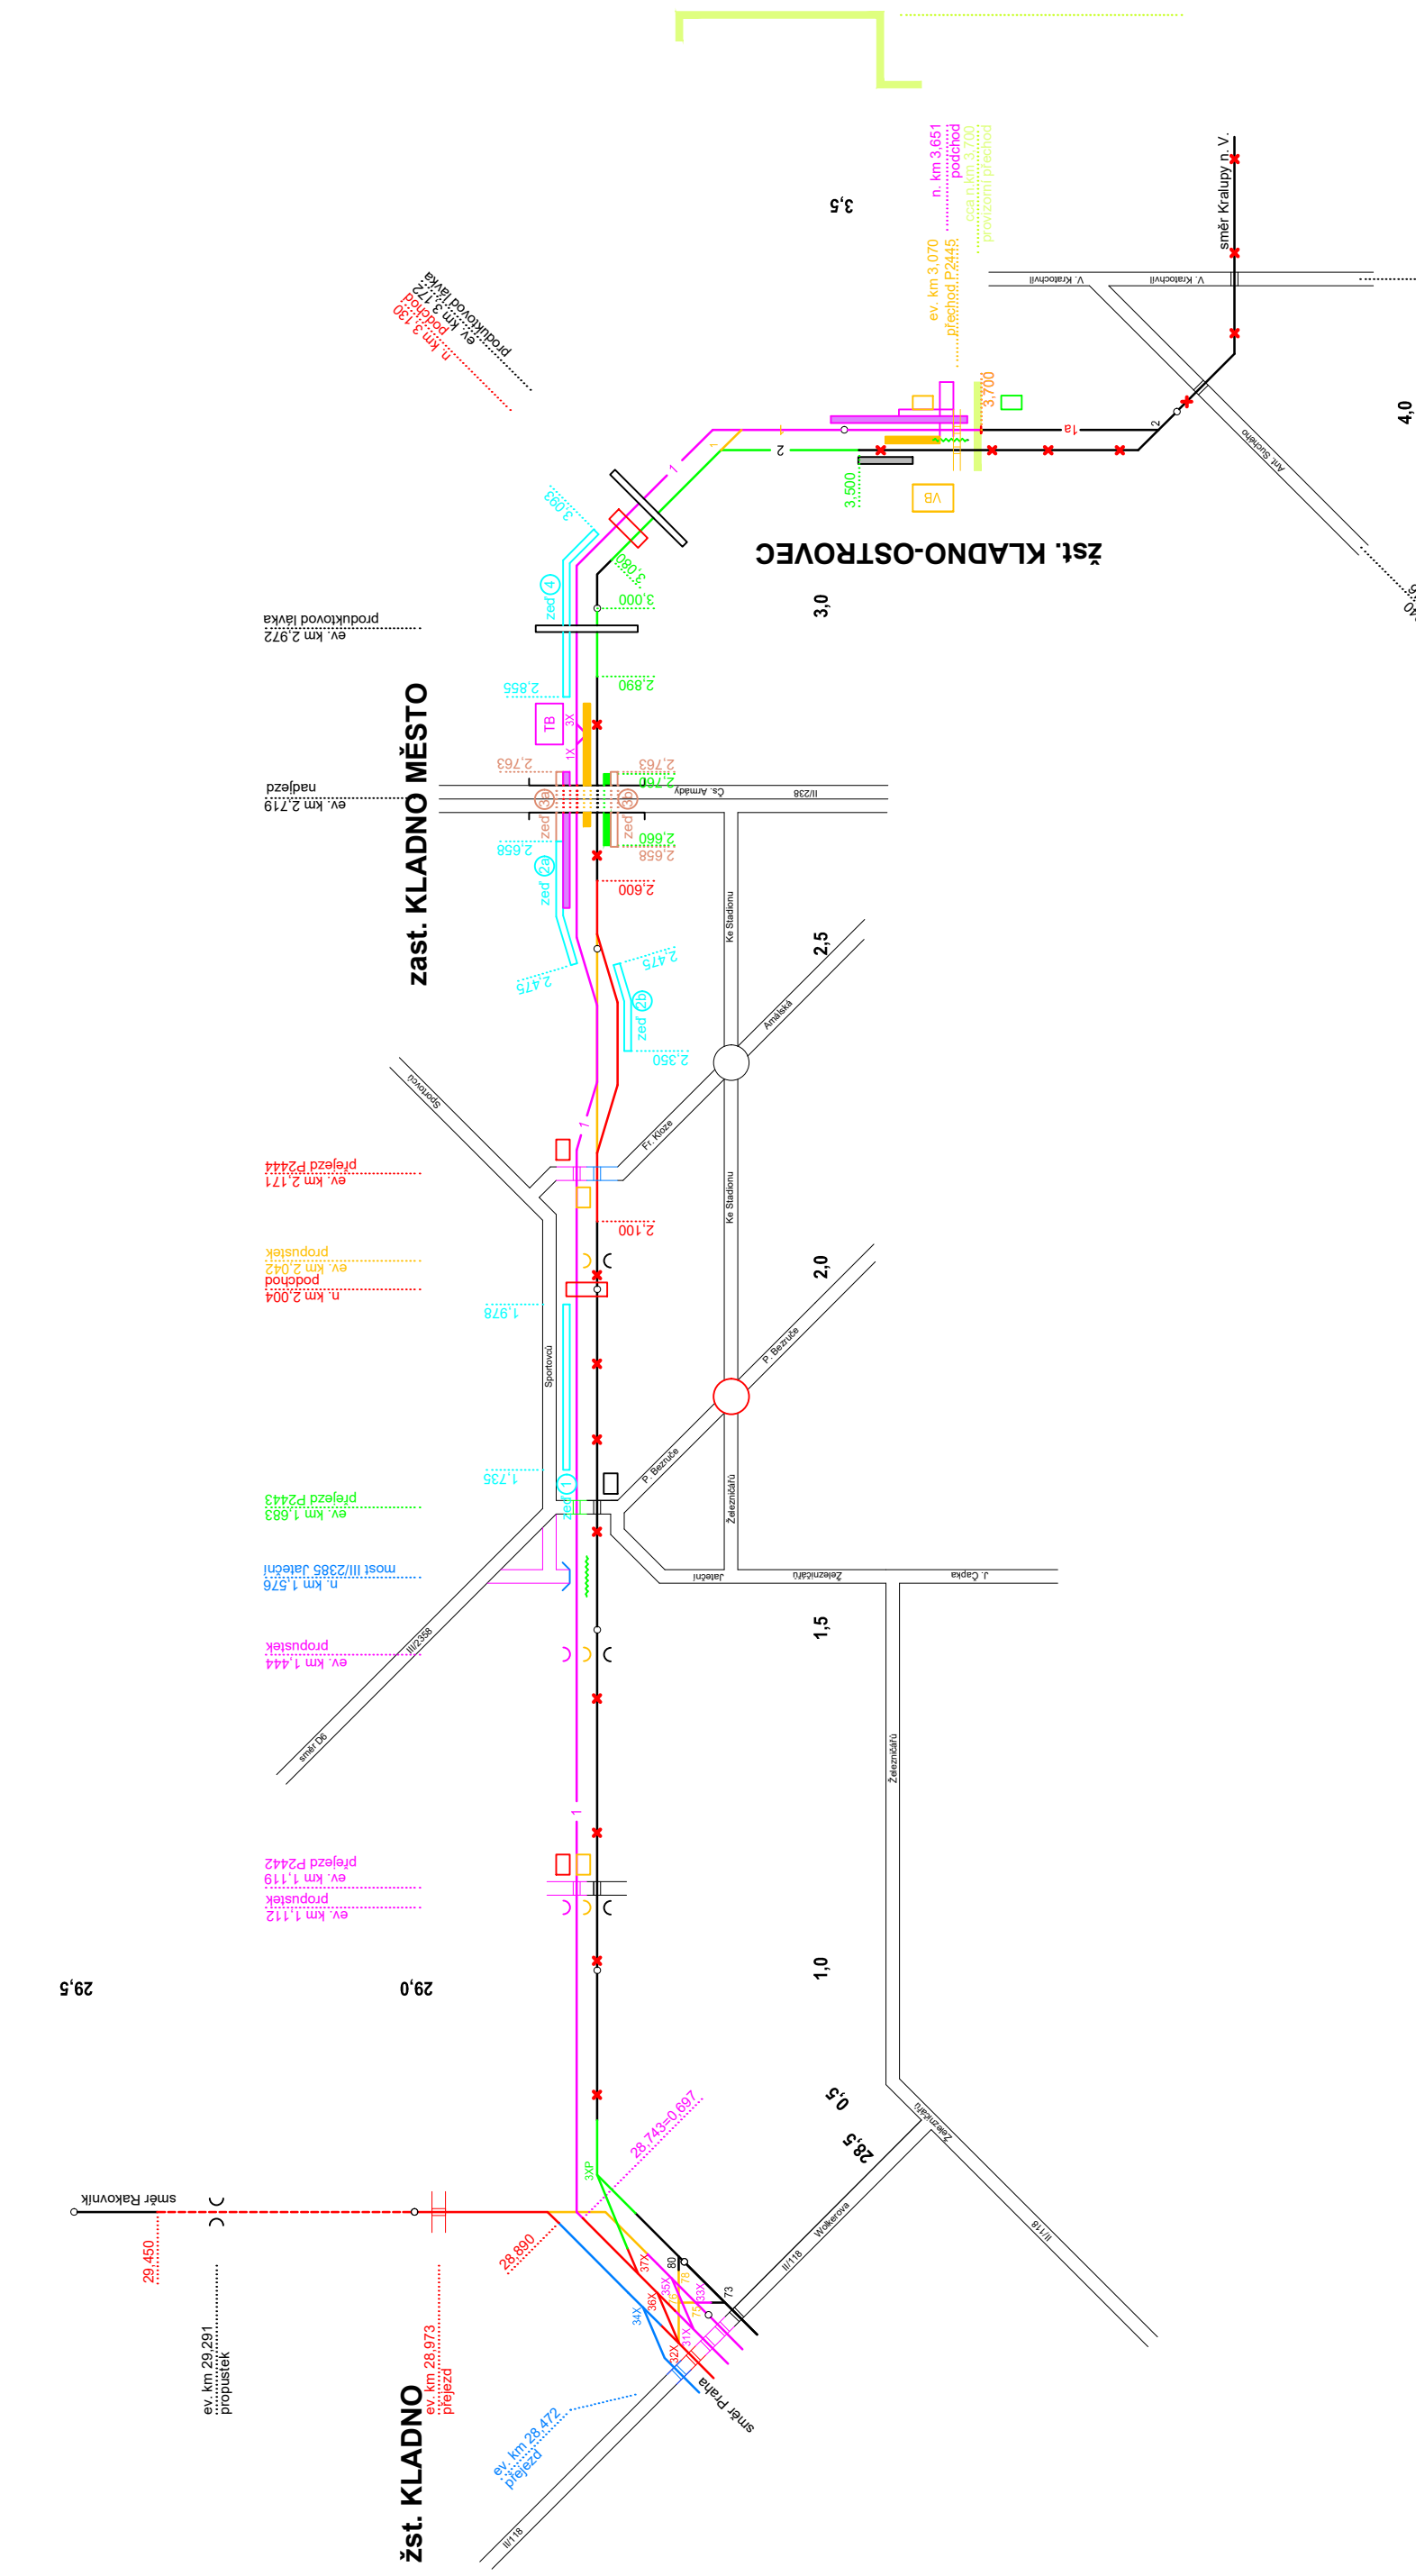


SP 2
SP 2b

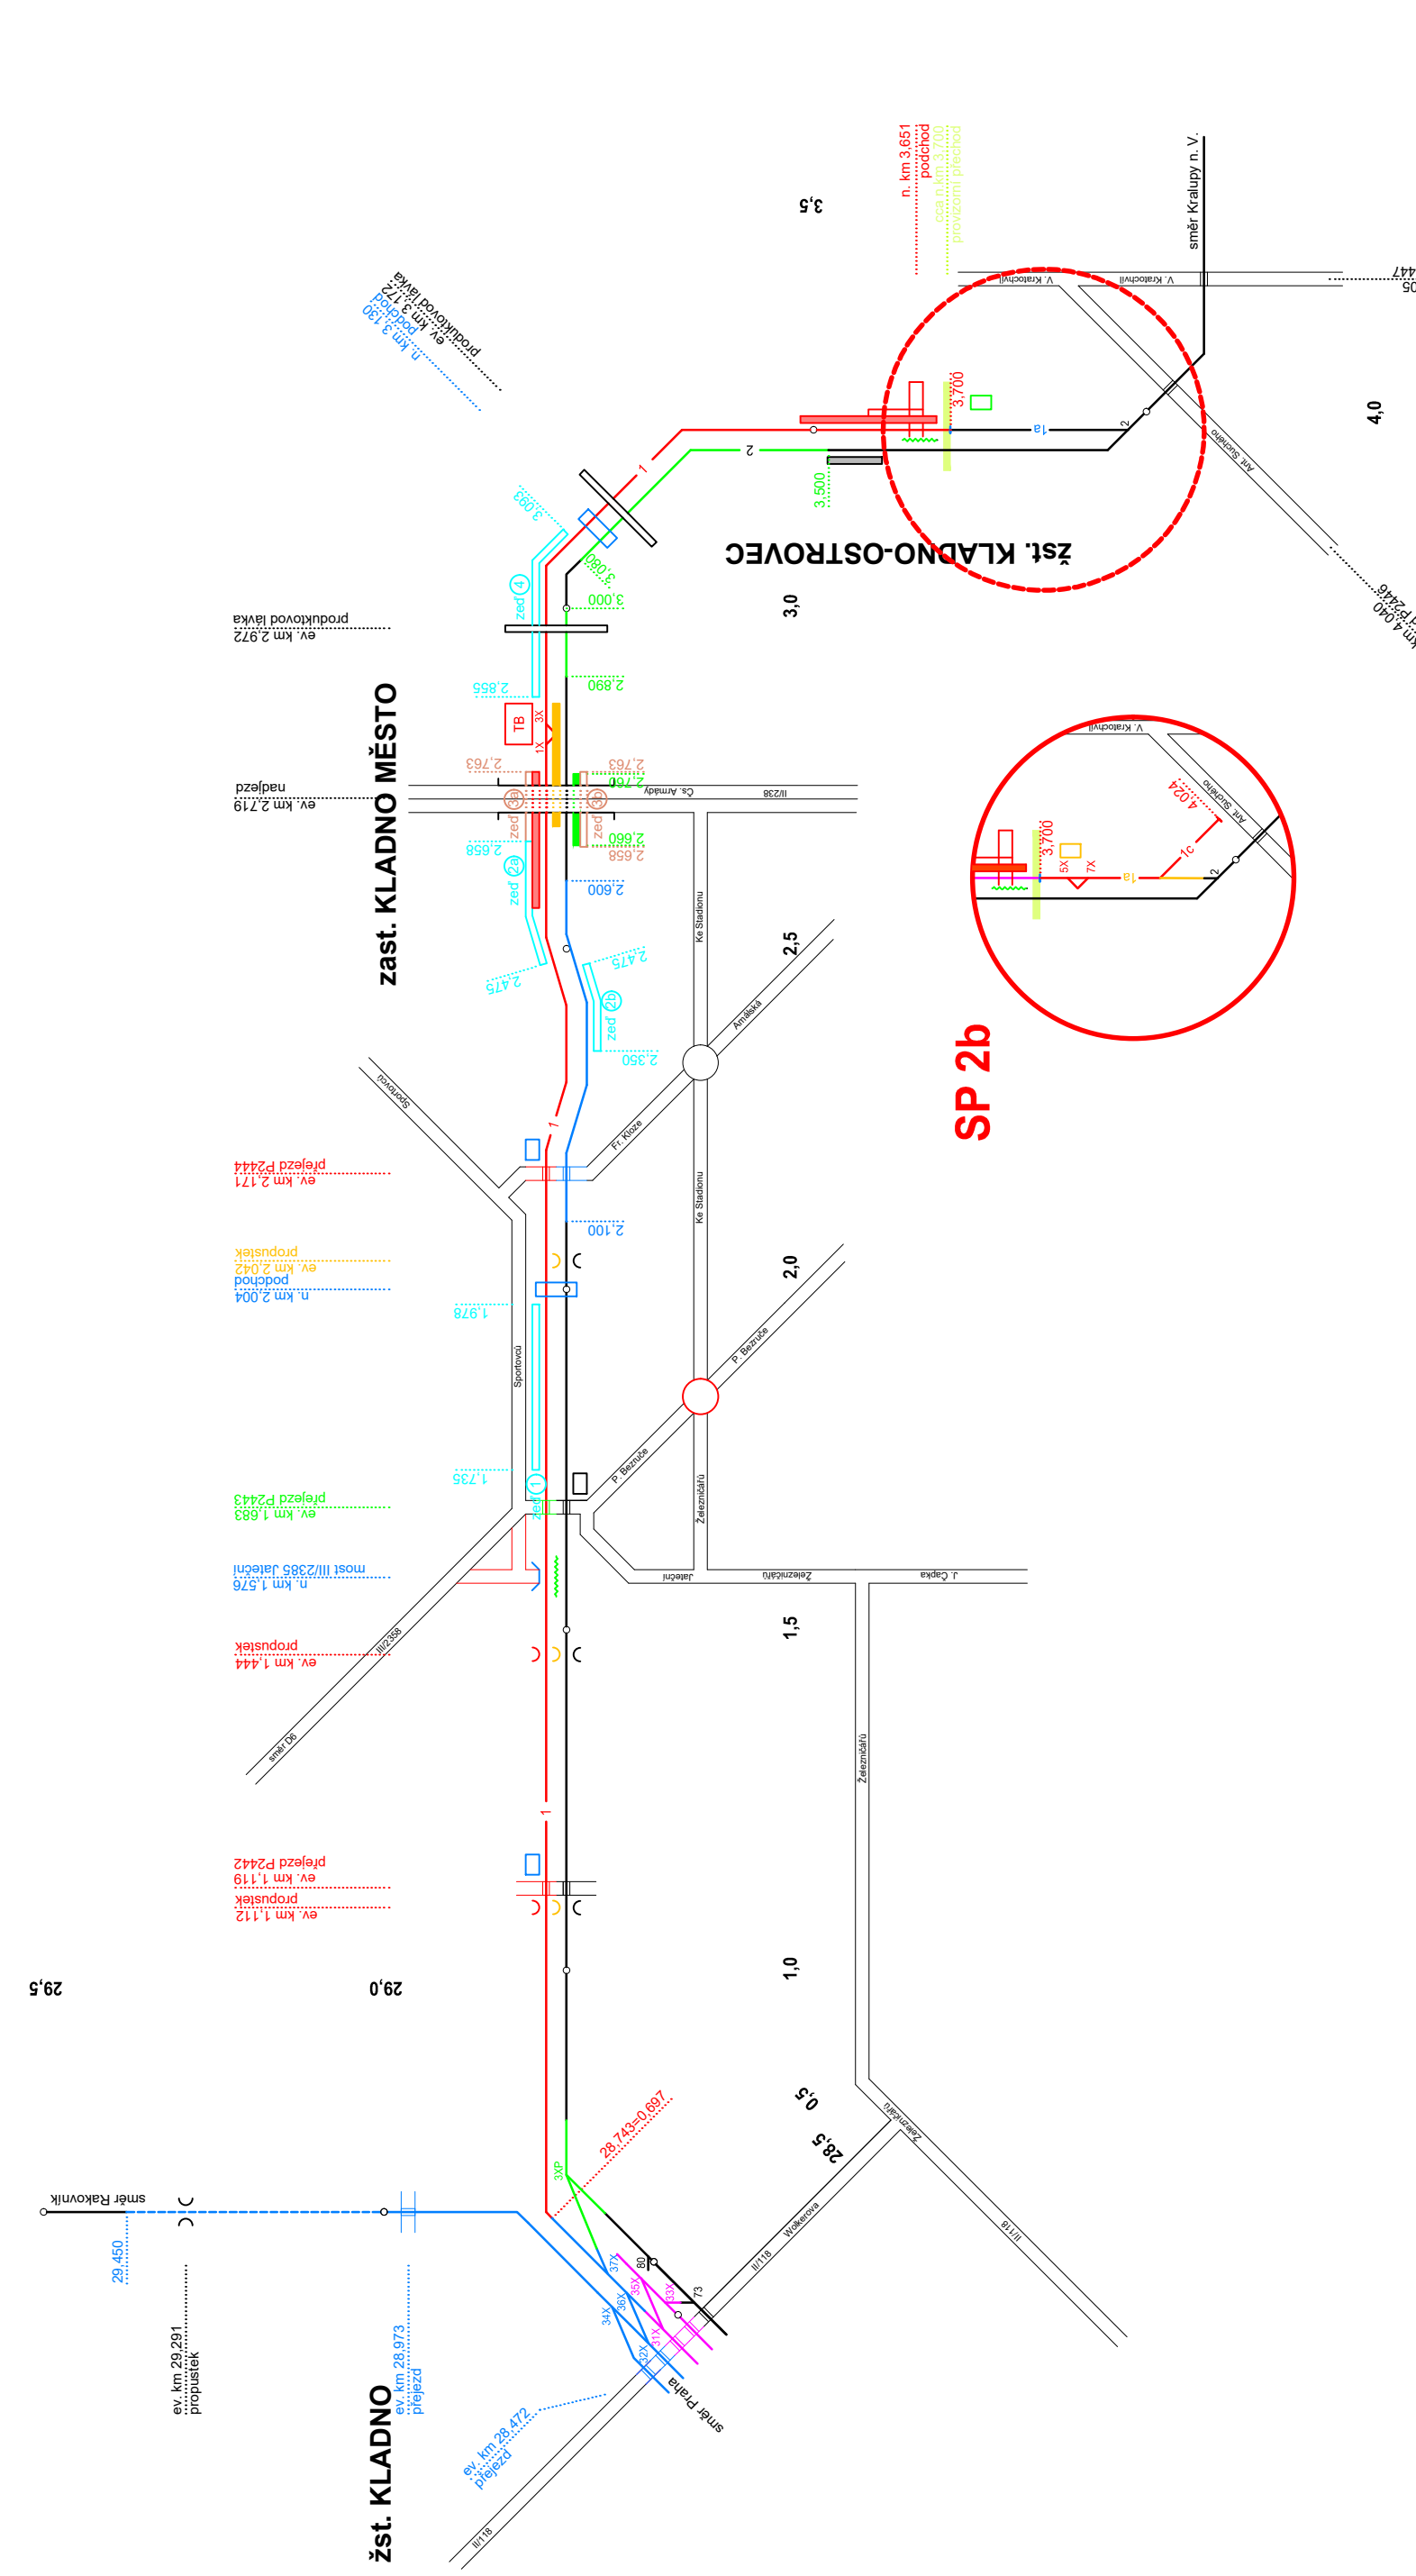

SP 3a
SP 3
SP 3b

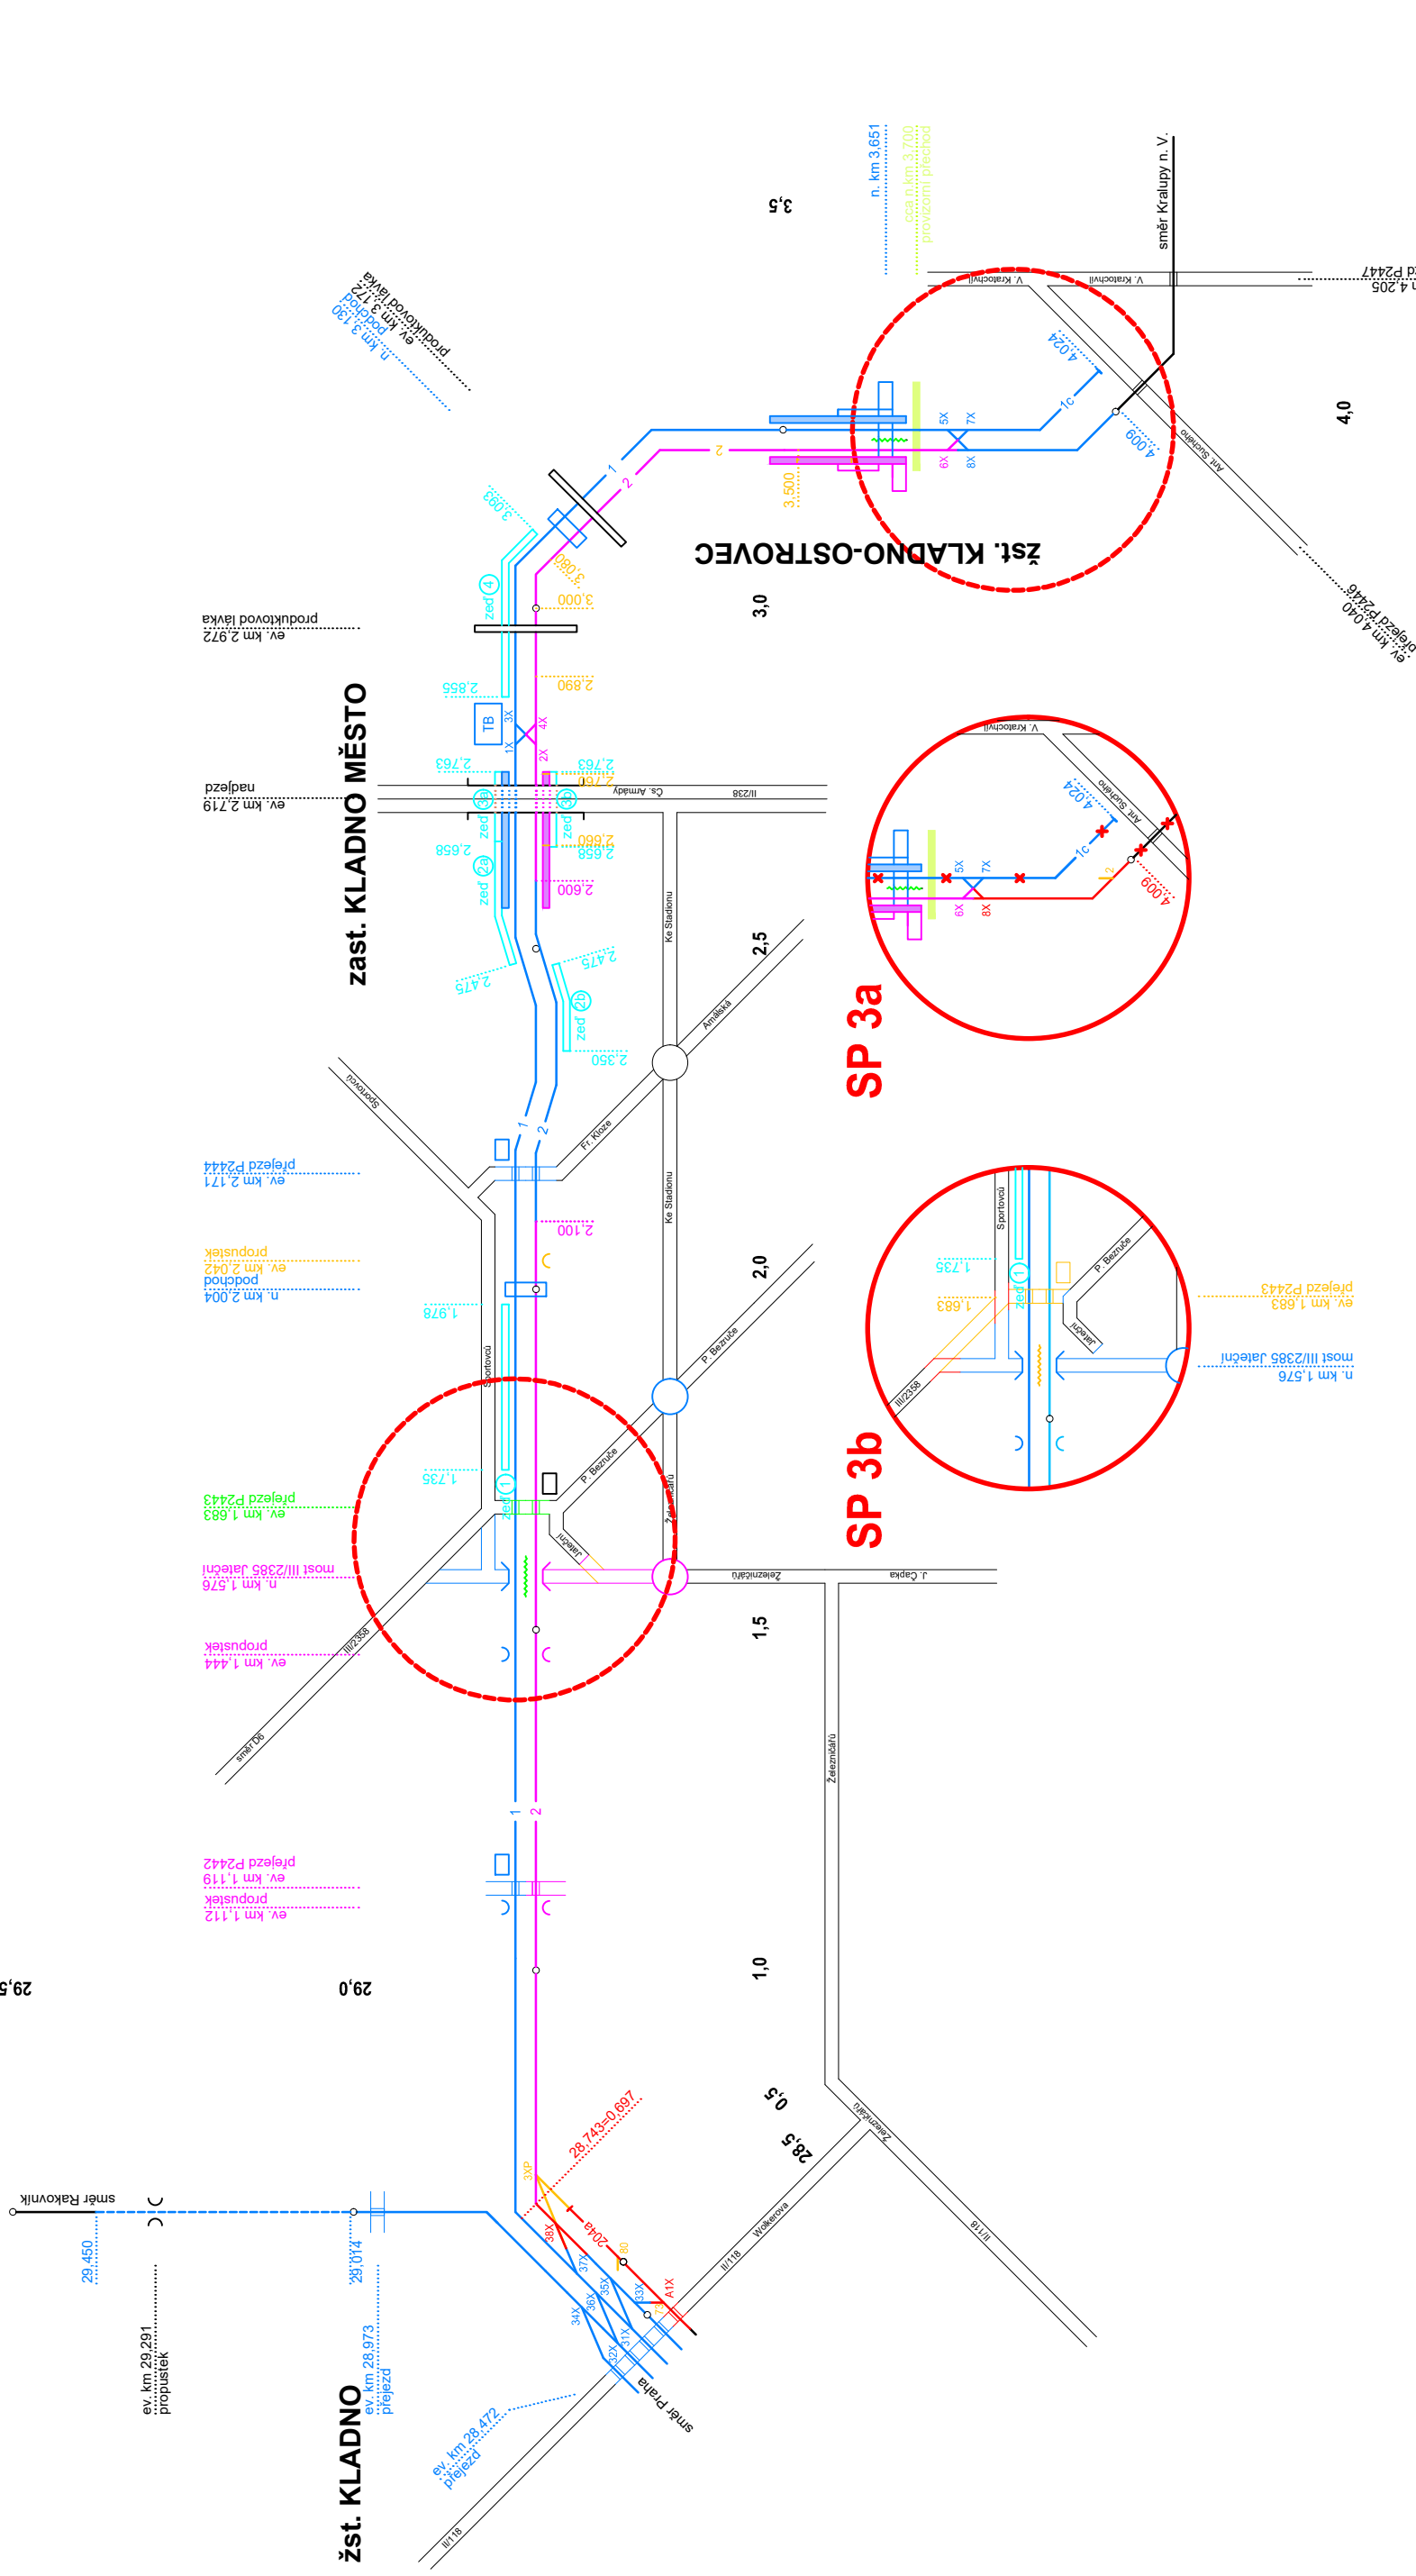

Výhledový stav

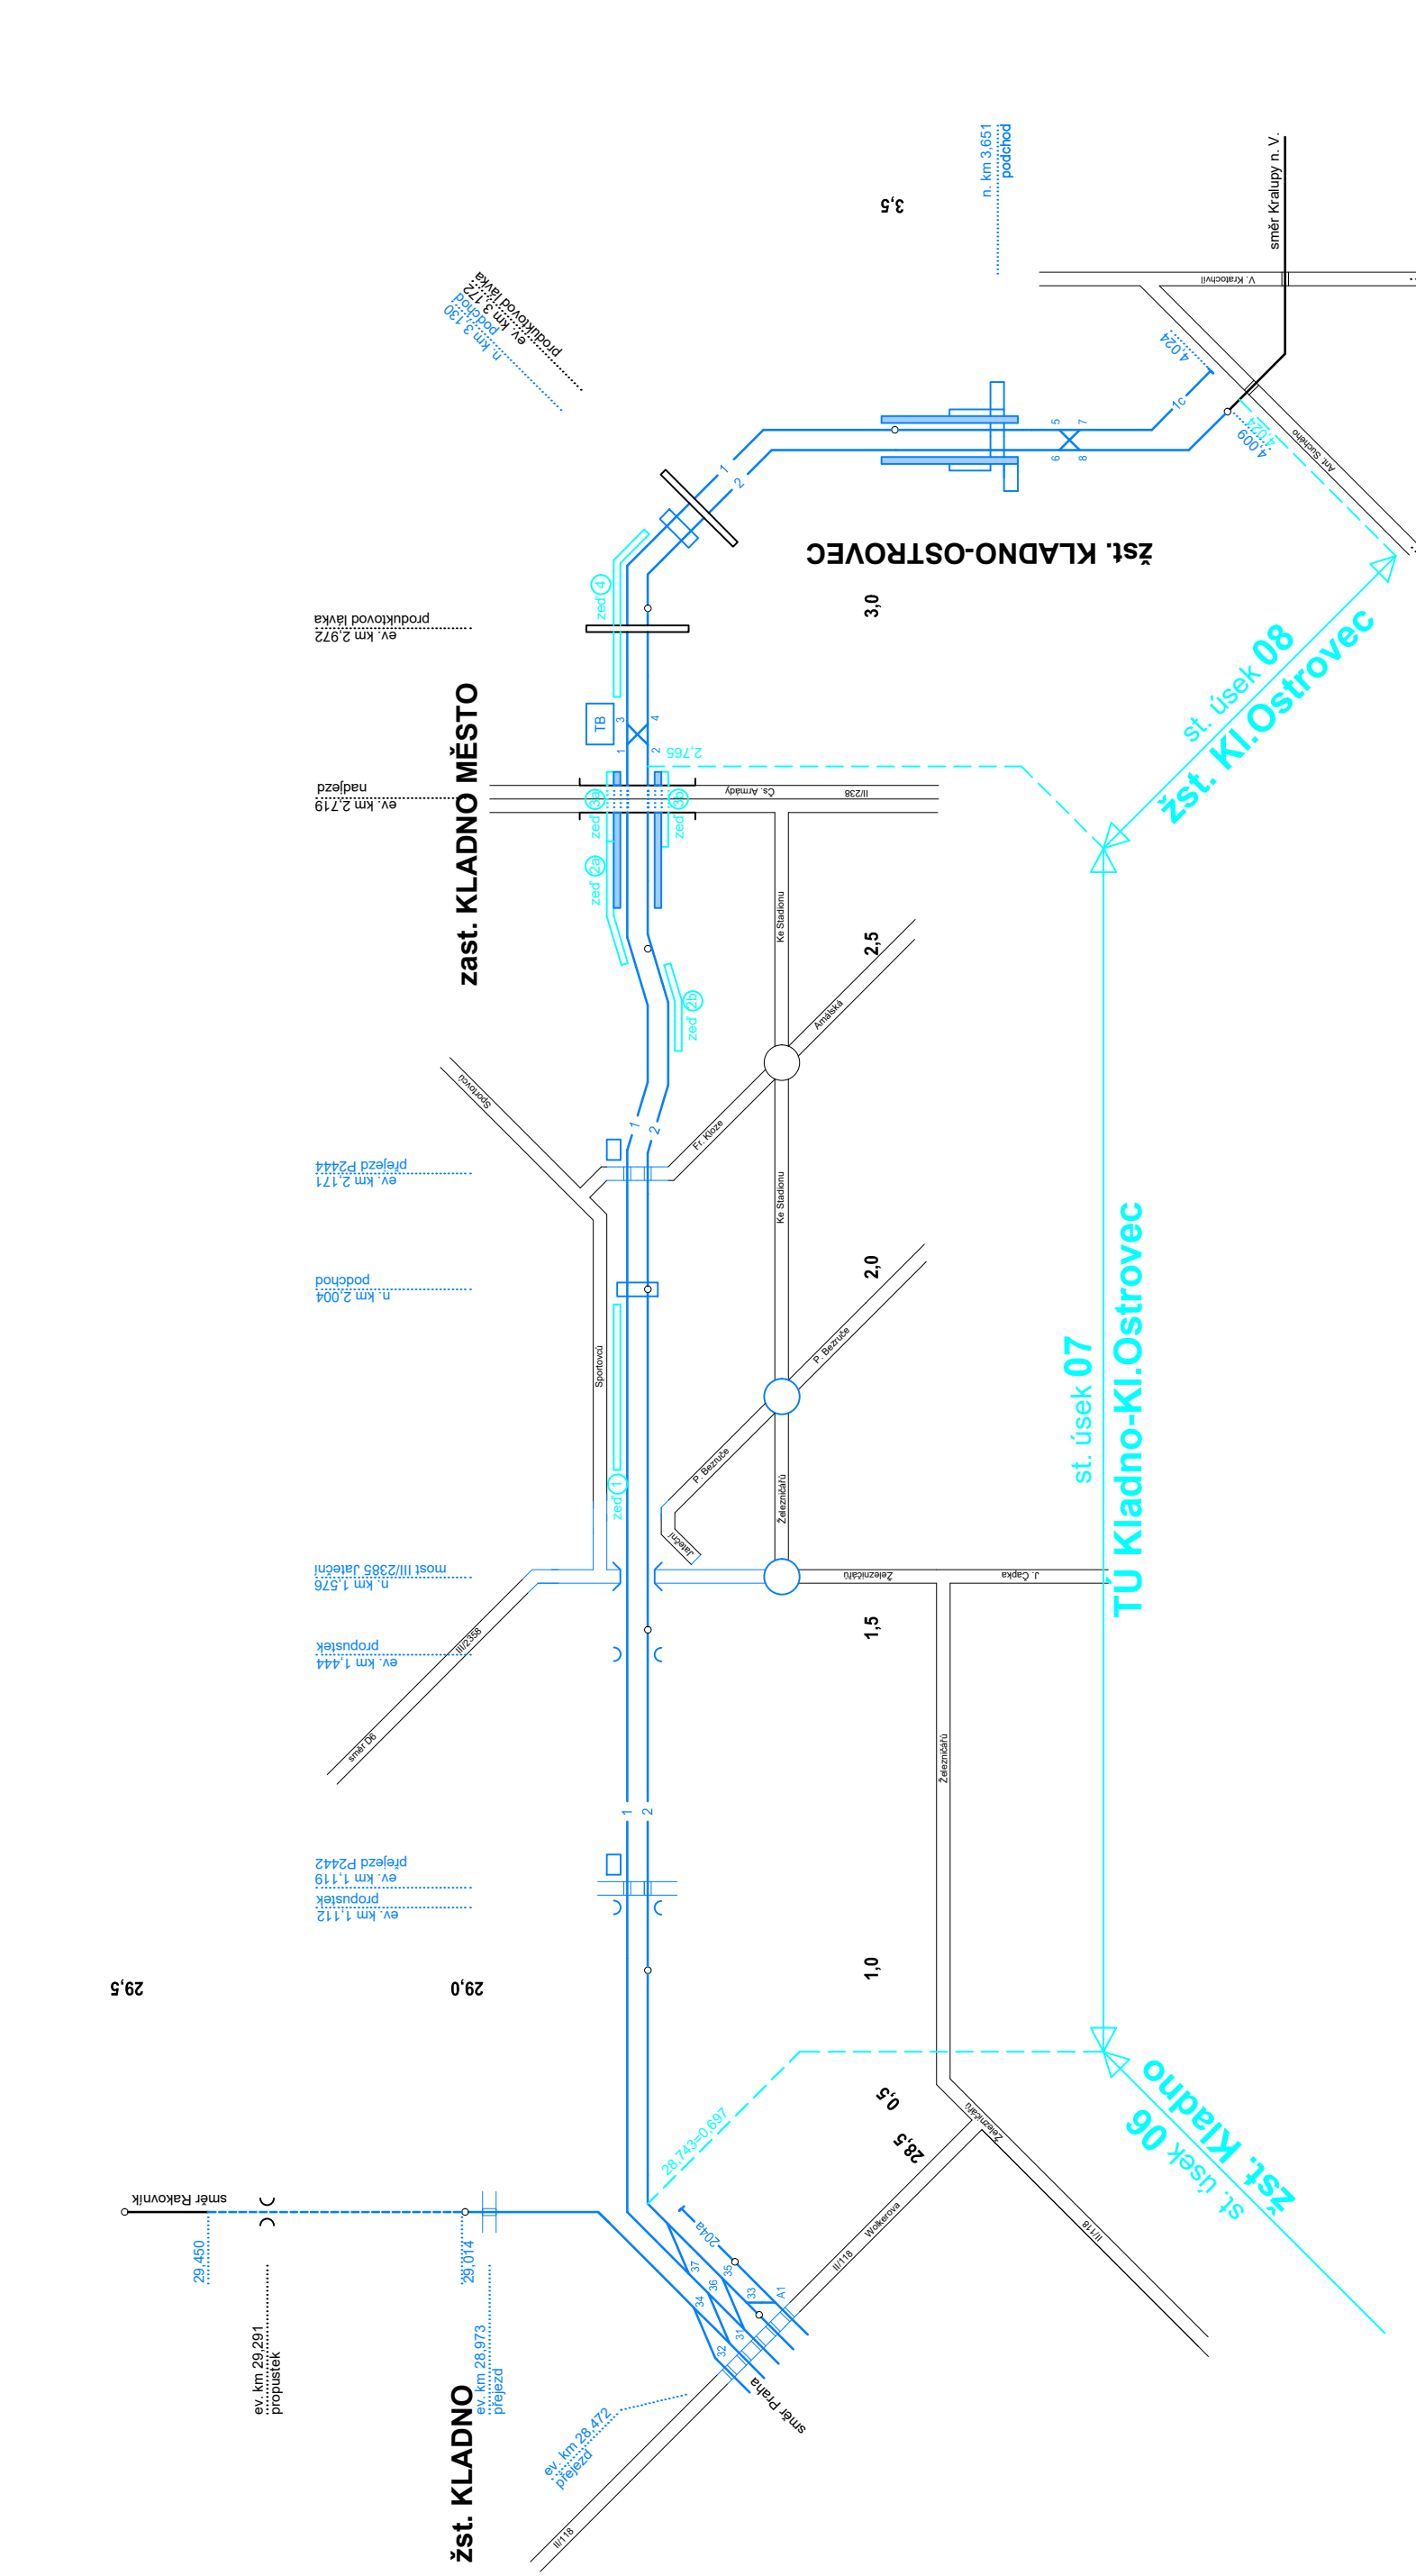

LEGENDA:

- stávající kolej
- výhledová kolej (nezisková) kolej
- výhledová kolej
- kolej ve výstavbě vč. železniční
- směrová a výšková úprava koleje
- kolej - výstavba v souběhu
- kolej bez provozu
- rušená kolej a zařízení
- provozovní kolej, nástupiště
- dokladná kolej
- zemní práce - komunikace
- úprava přejezdu, přechod
- most
- propustek
- podchod, produktov
- silniční nadjezd
- nástupiště (stávající, ve výstavbě, dokončené)
- zdi (ve výstavbě, dokončené)
- VB n. TB n. TM, RD n. konjektiv ZZ n. St.
- Mechanizace tratí, hospodářství
- Tratě, vzdálenosti
- Moniční základna
- Nákladový obvod
- Depo kolejových vozidel
- Provozovní částí souprav

DOKUMENTACE SE ZAPRACOVANÝMI PŘIPOMÍNKAMI

Výškový systém Bpv

Souřadnicový systém SUTSK

2. Zpracování přílohy 2

1. Zpracování přílohy 1

Ing. Jan Nosek

Ing. Jan Nosek

Ing. Jan Nosek

Ing. Jan Nosek

Ing. Jan Nosek