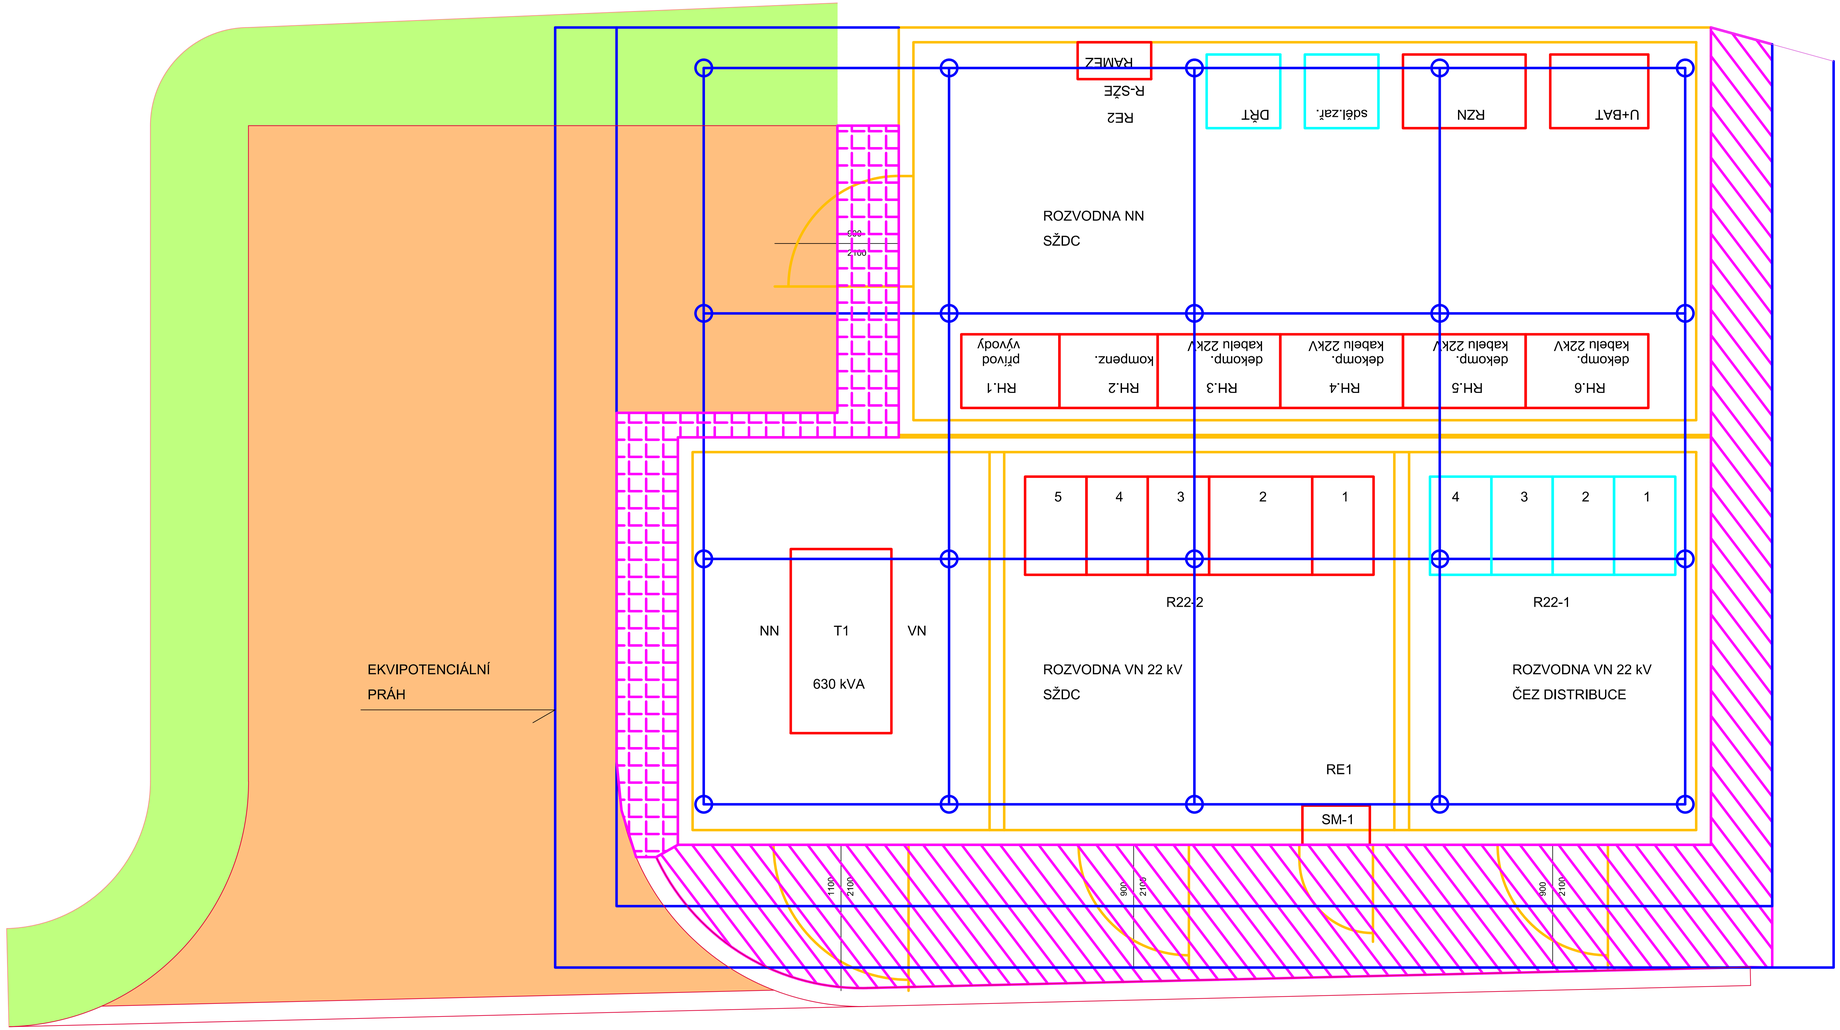


## LEGENDA

- TECHNOLOGICKÉ ZAŘÍZENÍ PS 06-04-20
- TECHNOLOGICKÉ ZAŘÍZENÍ CIZÍ
- ŽELEZOBETONOVÁ TRAFOSTANICE
- UZEMNĚNÍ
- VOZOVKA
- DLAŽBA POJÍŽDĚNÁ
- DLAŽBA POCHOZÍ

**Výškový systém Bpv**

DOKUMENTACE SE ZAPRACOVANÝMI PŘIPOMÍNKAMI

**Souřadnicový systém S-JTSK**

| Změna: | Název změny: | Datum: | Provedl: | Podpis: |
|---|---|---|---|---|
| | | | | |
| | | | | |
| | | | | |

Investor, objednatel:

Správa železniční dopravní cesty, státní organizace
Dlážděná 1003/7
110 00 Praha 1

kontaktní adresa:
Správa železniční dopravní cesty, s.o.
Stavební správa západ
Sokolovská 1955/278, 190 00 Praha 9


**METROPROJEKT Praha a.s.**
**nám. I. P. Pavlova 2/1786**
**120 00 Praha 2**

**generální ředitel: Ing. David Krása**
**tel.: +420 296 154 105**
**www.metroprojekt.cz**
**info@metroprojekt.cz**


Soupravu čísko:

METROPROJEKT

| HIP: | Podpis: | Název a účel díla: |
|---|---|---|
| **Ing. Jan Nosek** | | **Modernizace trati** |
| tel.: **+420 296 154 221** | | **Kladno (včetně) - Kladno-Ostrovec (včetně)** |
| Stupeň: **PŘÍPRAVNÁ DOKUMENTACE/ DOKUMENTACE PRO ÚZEMNÍ ROZHODNUTÍ** | | |

| Zpracovatelský útvar: | Název části díla: | |
|---|---|---|
| **STŘEDISKO S71 ELEKTROTECHNICKÉ** | **Technologická část** | **D.** |
| tel.: **+420 296 154 158** | **Silnoproudá technologie včetně DŘT** | **D.3** |
| Vedoucí útvaru: **Ing. Jan Kahuda** Podpis: | **Technologie transformačních stanic vn/nn (energetika)** | **D.3.5** |
| | **PS 06-04-20 ŽST Kladno, spínací stanice 22 kV SŽDC mezi TR 110/22 kV a TM Kladno** | **D.3.5.7** |

| Odpovědný projektant: | Podpis: | Název přílohy: | Změna: |
|---|---|---|---|
| **Ing. Václav MISÁREK** | | **DISPOZICE ZAŘÍZENÍ** | |
| Vypracoval: **Ing. Václav MISÁREK** | Podpis: | | Číslo příl.: |
| Útvar. znak: **V20/2038** | Datum: **01/2017** | | **006** |
| Počet formátů: **8xA4** | Měřítko: **1:20** | IČD: **13 6090 04 03 05 07** | |