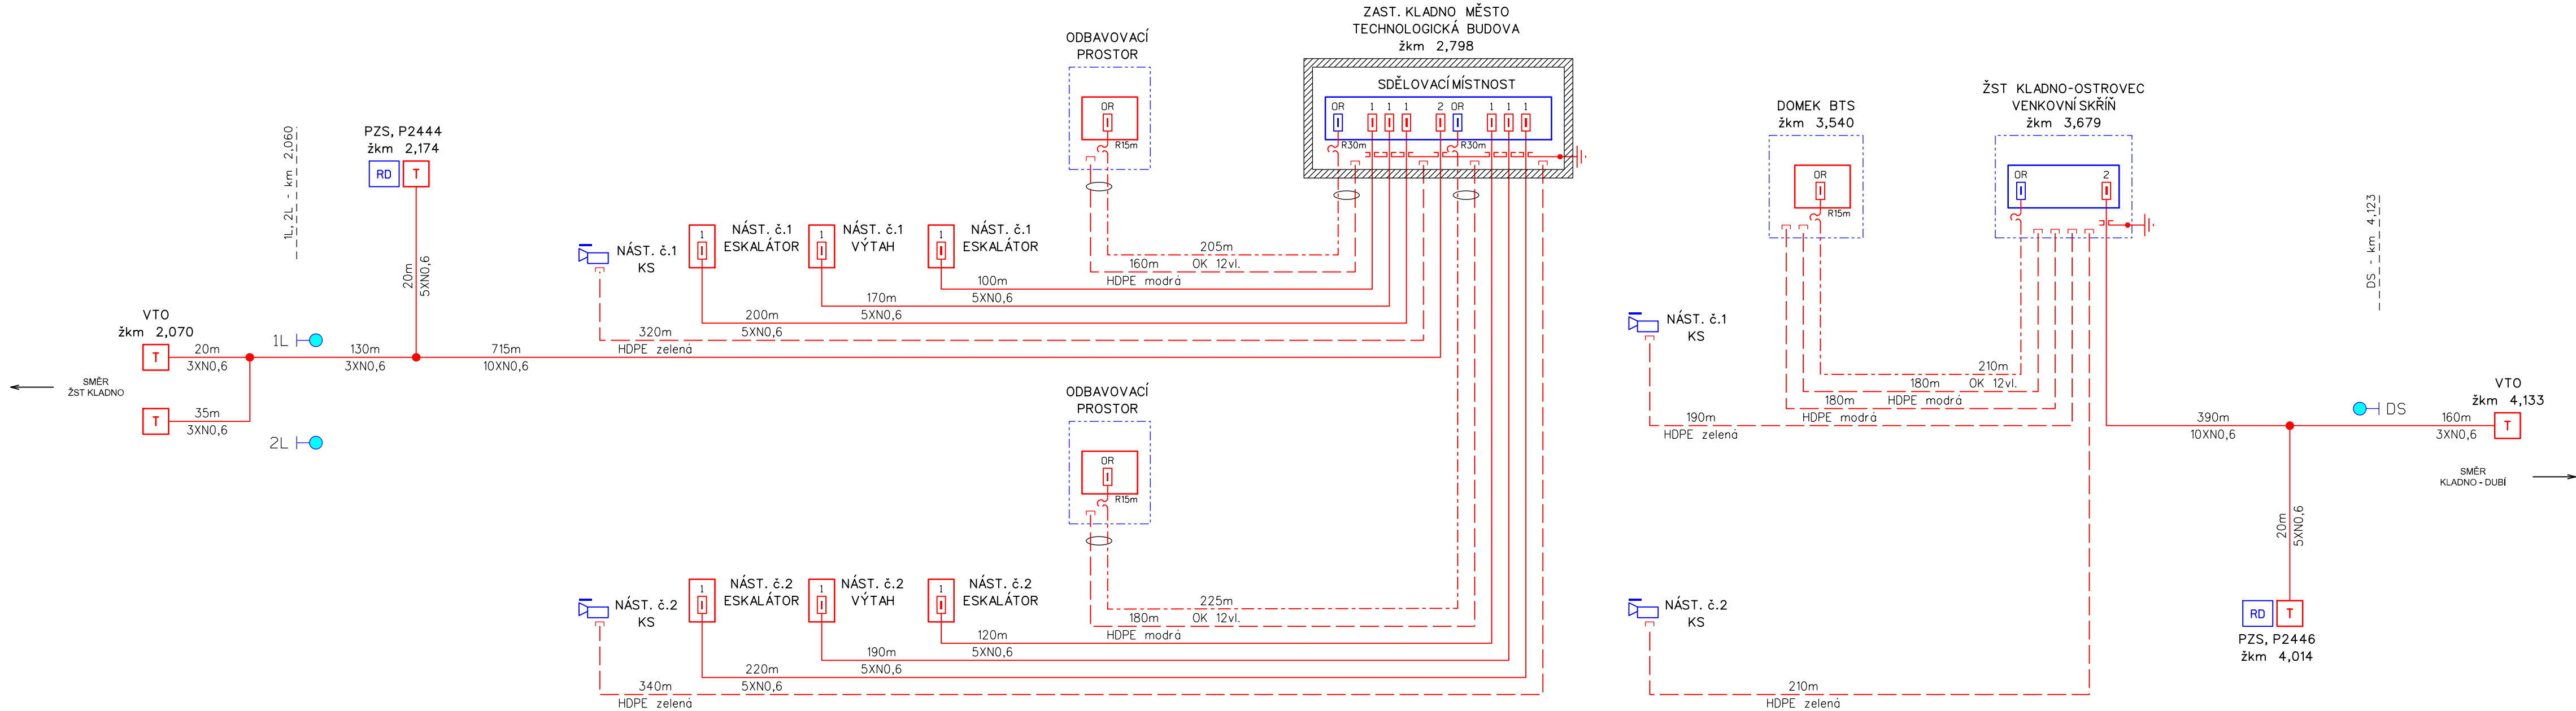


SCHÉMA MK

ŽST Kladno-Ostrovec



VYSVĚTLIVKY:





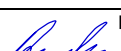
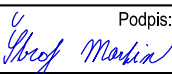
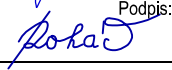
- Metalický kabel typu TCEPKPFLEZE
- Ochranná trubka HDPE 40/33
- Optický kabel SM
- Kabelová komora KK
- Ukončení kabelů zářezovou technikou (ochrana vedeníbleskojistkami)
- Optický rozvaděč OR
- Rezerva na kabelu (R=30metrů)
- Venkovní telefonní objekt - sloupek, skříňka

LEGENDA:

- řeší PS 08-02-01 ŽST Kladno-Ostrovec, místní kabelizace
- řeší jiný PS nebo SO této stavby
- stávající stav

POZNÁMKA: - optická kabelizace pro kamerový systém je řešena v rámci PS kamerového systému.

Výškový systém Bpv
Souřadnicový systém S-JTSK

Změna:	Název změny:		Datum:		Provedl:		Podpis:						
Investor, objednatel:						Inženýrská činnost:							
 Správa železniční dopravní cesty		Správa železniční dopravní cesty, státní organizace Dlážděná 1003/7 110 00 Praha 1				METROPROJEKT Praha a.s. nám. I. P. Pavlova 2/1786 120 00 Praha 2 www.metroprojekt.cz info@metroprojekt.cz							
		kontaktní adresa: Správa železniční dopravní cesty, s.o. Stavební správa západ Sokolovská 1955/278, 190 00 Praha 9											
Zhotovitel dílčí části dokumentace:													
		SUDOP PRAHA a.s. Olšanská 1a, 130 80 Praha 3 tel.: +420 267 094 111 fax: +420 224 230 316 e-mail: praha@sudop.cz											
METROPROJEKT Praha a.s. nám. I. P. Pavlova 2/1786 120 00 Praha 2 generální ředitel: Ing. David Krása tel.: +420 296 154 105 www.metroprojekt.cz info@metroprojekt.cz								Souprava číslo:					
HIP: Ing. Jan Nosek tel.: +420 296 154 221		Podpis: 											
Stupeň: PŘÍPRAVNÁ DOKUMENTACE/ DOKUMENTACE PRO ÚZEMNÍ ROZHODNUTÍ		Název a účel díla: Modernizace trati Kladno (včetně) - Kladno-Ostrovec (včetně)											
Středisko: Elektrotechniky, trakce, sdělovací a zabezpečovací techniky		Název částí díla: D TECHNOLOGICKÁ ČÁST D.2 ŽELEZNIČNÍ SDĚLOVACÍ ZAŘÍZENÍ				D. D.2							
Vedoucí střediska: Ing. Martin RAIBR		Podpis: 											
Odpovědný projektant: Ing. Martin Štrof		Podpis: 				Složka:							
Vyraboval: Ing. Pavel Roháč		Podpis: 				Číslo příl.:							
Skart. znak: V20/2038	Datum: 01/2017	Počet formátů: 4x A4				Měřítko: -	IČD:	13	6090	04	02	00	00
SCHÉMA MÍSTNÍ KABELIZACE ŽST Kladno-OSTROVEC										2.2			