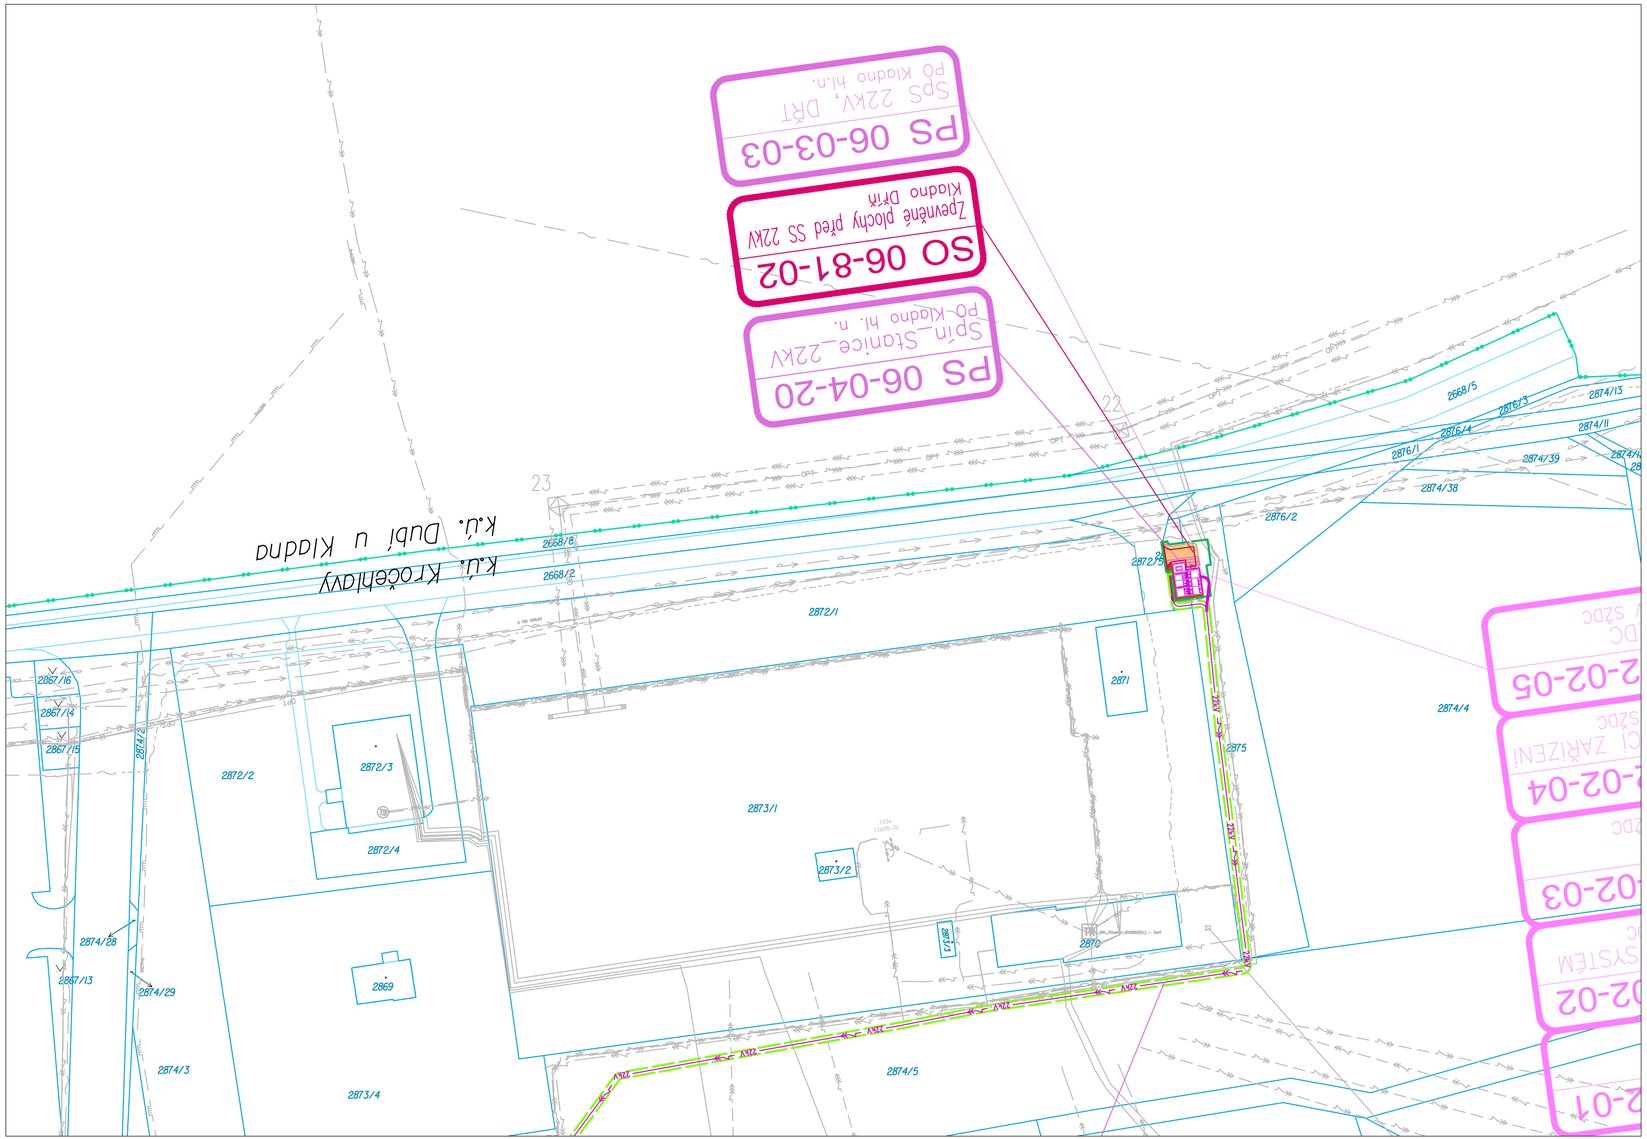

DOKUMENTACE SE ZAPRACOVANÝMI PŘIPOMÍNKAMI

Výškový systém Bpv
Souřadnicový systém S-JTSK

Změna:	Název změny:	Datum:	Provedl:	Podpis:

Investor, objednatel:

Správa železniční dopravní cesty, státní organizace
Dlážděná 1003/7
110 00 Praha 1

kontaktní adresa:
Správa železniční dopravní cesty, s.o.
Stavební správa západ
Sokolovská 1955/278, 190 00 Praha 9

METROPROJEKT Praha a.s.
nám. I. P. Pavlova 2/1786
120 00 Praha 2

generální ředitel: Ing. David Krása
tel.: +420 296 154 105
www.metroprojekt.cz
info@metroprojekt.cz

METROPROJEKT

Souprava číslo:

HIP: Ing. Jan Nosek — Podpis:
tel.: +420 296 154 221

Stupeň: PŘÍPRAVNÁ DOKUMENTACE/ DOKUMENTACE PRO ÚZEMNÍ ROZHODNUTÍ

Název a účel díla:

Modernizace trati Kladno (včetně) - Kladno-Ostrovec (včetně)

Zpracovatelský útvar:

STŘEDISKO S71
ELEKTROTECHNICKÉ

tel.: +420 296 154 158

Vedoucí útvaru: Ing. Jan Kahuda — Podpis:

Název části díla:

Technologická část
Silnoproudá technologie včetně DŘT
Technologie transformačních stanic vn/nn (energetika)
PS 06-04-20 ŽST Kladno, spínací stanice 22 kV SŽDC mezi TR 110/22 kV a TM Kladno

D.
D.3
D.3.5
D.3.5.7

Odpovědný projektant: Ing. Václav MISÁREK — Podpis:
Vypracoval: Ing. Václav MISÁREK — Podpis:

Název přílohy: **SITUACE**

Změna:

Číslo příl.: **003**

Skart. znak:	V20/2038	Datum:	01/2017
Počet formátů:	3xA4	Měřítko:	1:1000

IČD: 13 6090 04 03 05 07