














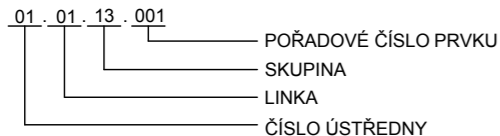




LEGENDA ROZVODŮ EPS:

Značka	Popis
	ŘÍDÍCÍ A ZPOŽĎOVACÍ ÚSTŘEDNA INTEGRAL IP MX
	AUTOMATICKÝ MULTISENZOROVÝ HLÁSIČ (POD PODHLEDEM/NA STROPĚ)
	AUTOMATICKÝ OPTICKO KOUŘOVÝ HLÁSIČ (POD PODHLEDEM/NA STROPĚ)
	AUTOMATICKÝ OPTICKO KOUŘOVÝ HLÁSIČ (NAD PODHLEDEM)
	TLAČÍTKOVÝ HLÁSIČ ČERVENÝ ADRESNÝ SYSTÉMU EPS
	HLÁSIČ ÚNIKU PLYNU ("GAS")
	KLÍČOVÝ TREZOR
	OPPO (OBSLUŽNÝ PULT POŽÁRNÍ OCHRANY)
	KONVENČNÍ SIRÉNA S MAJÁKEM
	VÝSTUPNÍ PRVEK (1 x VÝSTUP)
	VSTUPNÍ MODUL KONVENČNÍHO ZAŘÍZENÍ (1 x VSTUP)
	SVĚTELNÁ INDIKACE
	ELEKTROMECHANICKÝ ZÁMEK REVERZNÍ
	LINKA HLÁSIČŮ - KABEL JY(ST)Y 1x2x0,8 (TRASA POD STROPĚM) V PVC TRUBCE TUHÉ 1520HF
	KABEL SE ZARUČENOU INTEGRITOU ČINNOSTI PŘI POŽÁRU VČETNÉ ULOŽENÍ V KABELOVÉ TRASE - JXFE V (TRASA POD STROPĚM)

ČÍSLOVÁNÍ HLÁSIČŮ



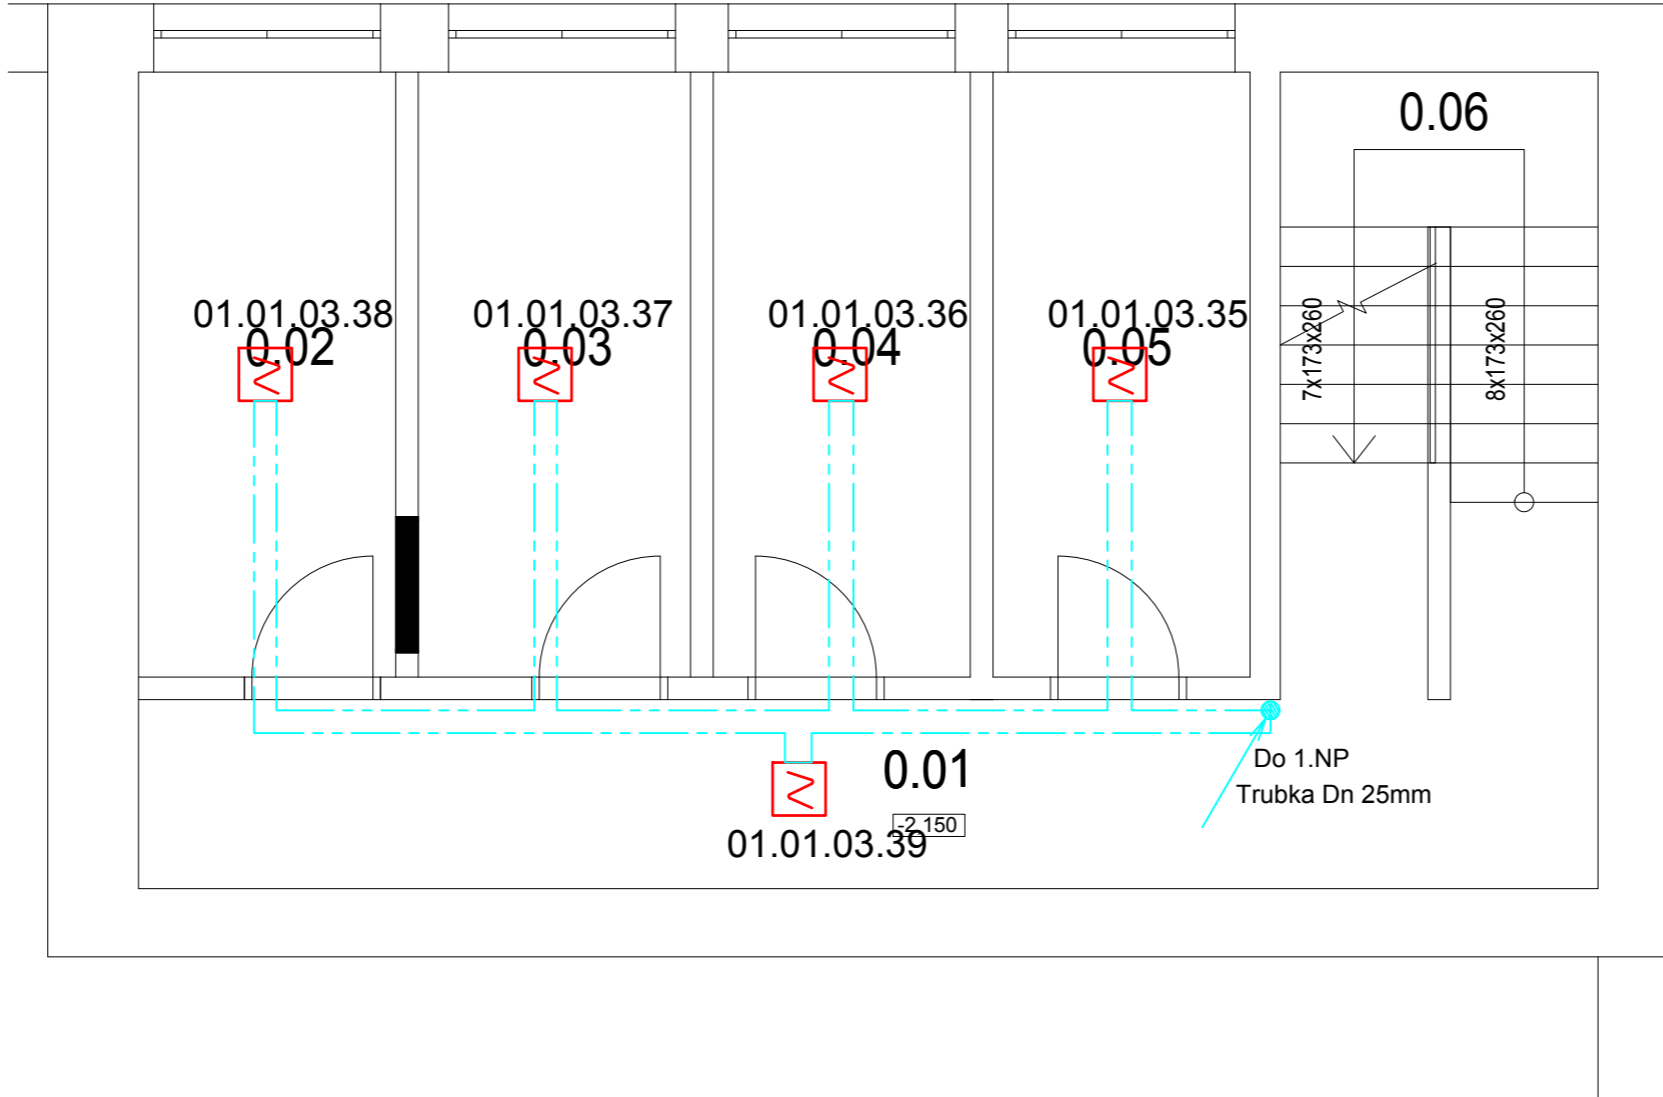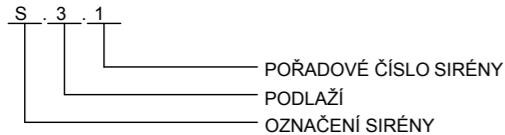


ČÍSLOVÁNÍ SIRÉN





VÝŠKOVÝ SYSTÉM Bpv      SOUŘADNICOVÝ SYSTÉM S-JTSK

Číslo změny:	Obsah změny:	Datum změny:
01	-	-
02	-	-
03	-	-

Objednatel:		Správa železniční dopravní cesty, státní organizace Stavební správa západ Dlážděná 1003/7 110 00 Praha 1	
			
Generální projektant:		SUDOP PRAHA a.s. Olšanská 1a, 130 80 Praha 3 tel.: +420 267 094 111 e-mail: praha@sudop.cz	Hlavní inženýr projektu:  ING. ZDENĚK KRATINA
			

Zpracovatel částí:		Gerkin s.r.o. Kytín 166 252 10 Mníšek pod Brdy tel.: 734 375 724 e-mail: info@gerkin.cz DIC: CZ26758288, IC: 26758288	
			

Vedoucí střediska:	Odpovědný projektant SO, IO, PS:	Vypracoval:	Kontroloval:
ING. JAN PALEČEK	ING. MARCEL PILÁT 	ING. MARCEL PILÁT 	ING. JAN PALEČEK

Název akce:		Číslo smlouvy:	
		17-041.206	
REKONSTRUKCE BUDOVY JESENIOVA		Projektový stupeň:	
		DŮR + DSP	
Část:		Datum:	
TECHNIKA PROSTŘEDÍ STAVEB SLABOPROUDÁ ELEKTROTECHIKA - EPS		07/2017	
Název přílohy:		Číslo části:	
		D.1.4.8.1	
		Měřítko:	Počet formátů:
		1:50	3xA4
PŮDORYS 1.PP		Číslo přílohy:	
		2	