
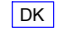
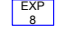











LEGENDA PRVKŮ:

Značka	Zkratka	Popis
	M	MAGNETICKÉ ČIDLO OTEVŘENÍ
	PM	DUÁLNÍ (PIR A MW) ČIDLO DOSAH 15m
	KL	KLÁVESNICE SYSTÉMU PZTS
	RJ	HLAVNÍ ŘÍDÍCÍ ELEKTRONIKA VČETNÉ ZDROJE
	RJ	DVEŘNÍ KONTROLER
	RJ	KONCENTRÁTOR 8 VSTUPŮ
		SERVER SYSTÉMU EKV
		SIRÉNA VNITŘNÍ (VÝSTRAŽNÉ AKUSTICKÉ ZAŘÍZENÍ)
		SIRÉNA VNĚJŠÍ S BLIKAČEM (VÝSTRAŽNÉ ZAŘÍZENÍ)
		ZDROJ 230/12V, 5/3/2A
	K	KAMERA INTERIÉROVÁ IP DOME
	ČT	BEZKONTAKTNÍ SNÍMAČ KARET BEZ KLÁVESNICE
	DTM	DOCHÁZKOVÝ TERMINÁL
	INT	INTERKOM S KAMEROU
	Z	ELEKTROMECHANICKÝ ZÁMEK REVERZNÍ
	NVR	SERVER (ZÁZNAMOVÉ ZAŘÍZENÍ) CCTV
		KABELÁŽ PZTS+EKV
		KABELÁŽ PZTS+EKV V PVC TRUBCE POD OMÍTKOU/V PODLAZE V SDK PŘÍČCE
		KABELÁŽ PZTS+EKV V PVC TRUBCE TUHÉ INSTALACE NA POVRCH/NAD PODHLEDEM

ZNAČENÍ PZTS

- 0.1 (elektronika HRE)

pořadové číslo prvku (HRE)

linka elektroniky HRE
- 1.03 (elektronika DK/EXP/KL)

pořadové číslo prvku na lince

linka 1 elektroniky HRE
- 1.03.3 (detektory)

pořadové číslo na prvku

pořadové číslo prvku na lince (EXP)

linka 1 elektroniky HRE
- 1.03.Z1

pořadové číslo zámku na prvku

pořadové číslo prvku na lince (EXP)

linka 1 elektroniky HRE
- 1.03.R1 (reader - čtečky karet)

pořadové číslo snímače karet na prvku

pořadové číslo prvku na lince (EXP)

linka 1 elektroniky HRE
- 1.03.S9-1 (signalizace)

pořadové číslo signalizace

pořadové číslo na prvku

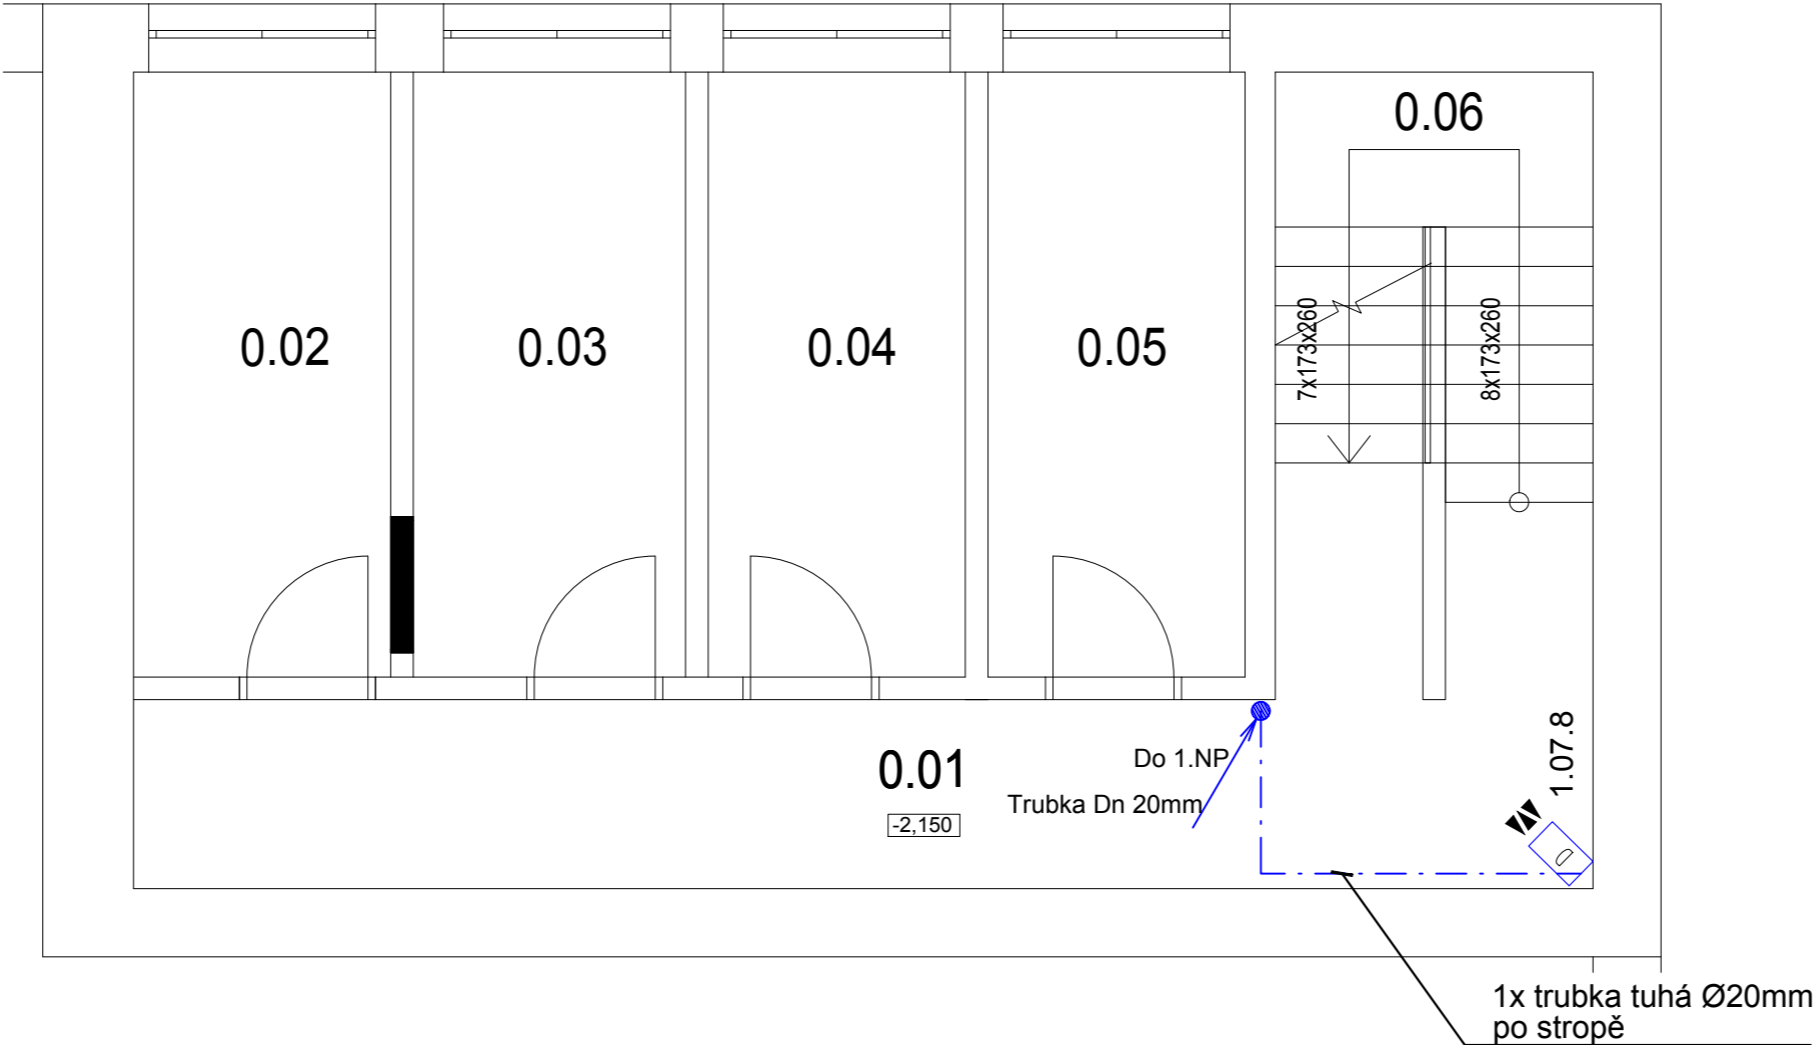
pořadové číslo prvku na lince (EXP)

linka 1 elektroniky HRE
- 1.13.ZDR6-8 (zdroj)

pořadové číslo zdroje na prvku




pořadové číslo prvku na lince (EXP)

linka 1 elektroniky HRE





VÝŠKOVÝ SYSTÉM Bpv SOUŘADNICOVÝ SYSTÉM S-JTSK

Číslo změny:	Obsah změny:	Datum změny:
01	-	-
02	-	-
03	-	-

Objednatel:		Správa železniční dopravní cesty, státní organizace Stavební správa západ Dlážděná 1003/7 110 00 Praha 1	
			
Generální projektant:		SUDOP PRAHA a.s. Olšanská 1a, 130 80 Praha 3 tel.: +420 267 094 111 e-mail: praha@sudop.cz	Hlavní inženýr projektu:  ING. ZDENĚK KRATINA

Zpracovatel částí:		Gerkin s.r.o. Kytín 166 252 10 Mníšek pod Brdy tel.: 734 375 724 e-mail: info@gerkin.cz DIC: CZ26758288, IC: 26758288	
			

Vedoucí střediska:	Odpovědný projektant SO, IO, PS:	Vypracoval:	Kontroloval:
ING. JAN PALEČEK	ING. MARCEL PILÁT 	ING. MARCEL PILÁT 	ING. JAN PALEČEK

Název akce:	Číslo smlouvy:	
	17-041.206	
REKONSTRUKCE BUDOVY JESENIOVA	Projektový stupeň:	
	DŮR + DSP	
	Datum:	
Část: TECHNIKA PROSTŘEDÍ STAVEB SLABOPROUDÁ ELEKTROTECHIKA - PZTS, ACS, CCTV	07/2017	
	Číslo části:	
Název přílohy:	D.1.4.8.2	
	Měřítko:	Počet formátů:
	1:50	3xA4
PŮDORYS 1.PP	Číslo přílohy:	
	2	