


# ŘEZ A-A MĚŘ. 1:10

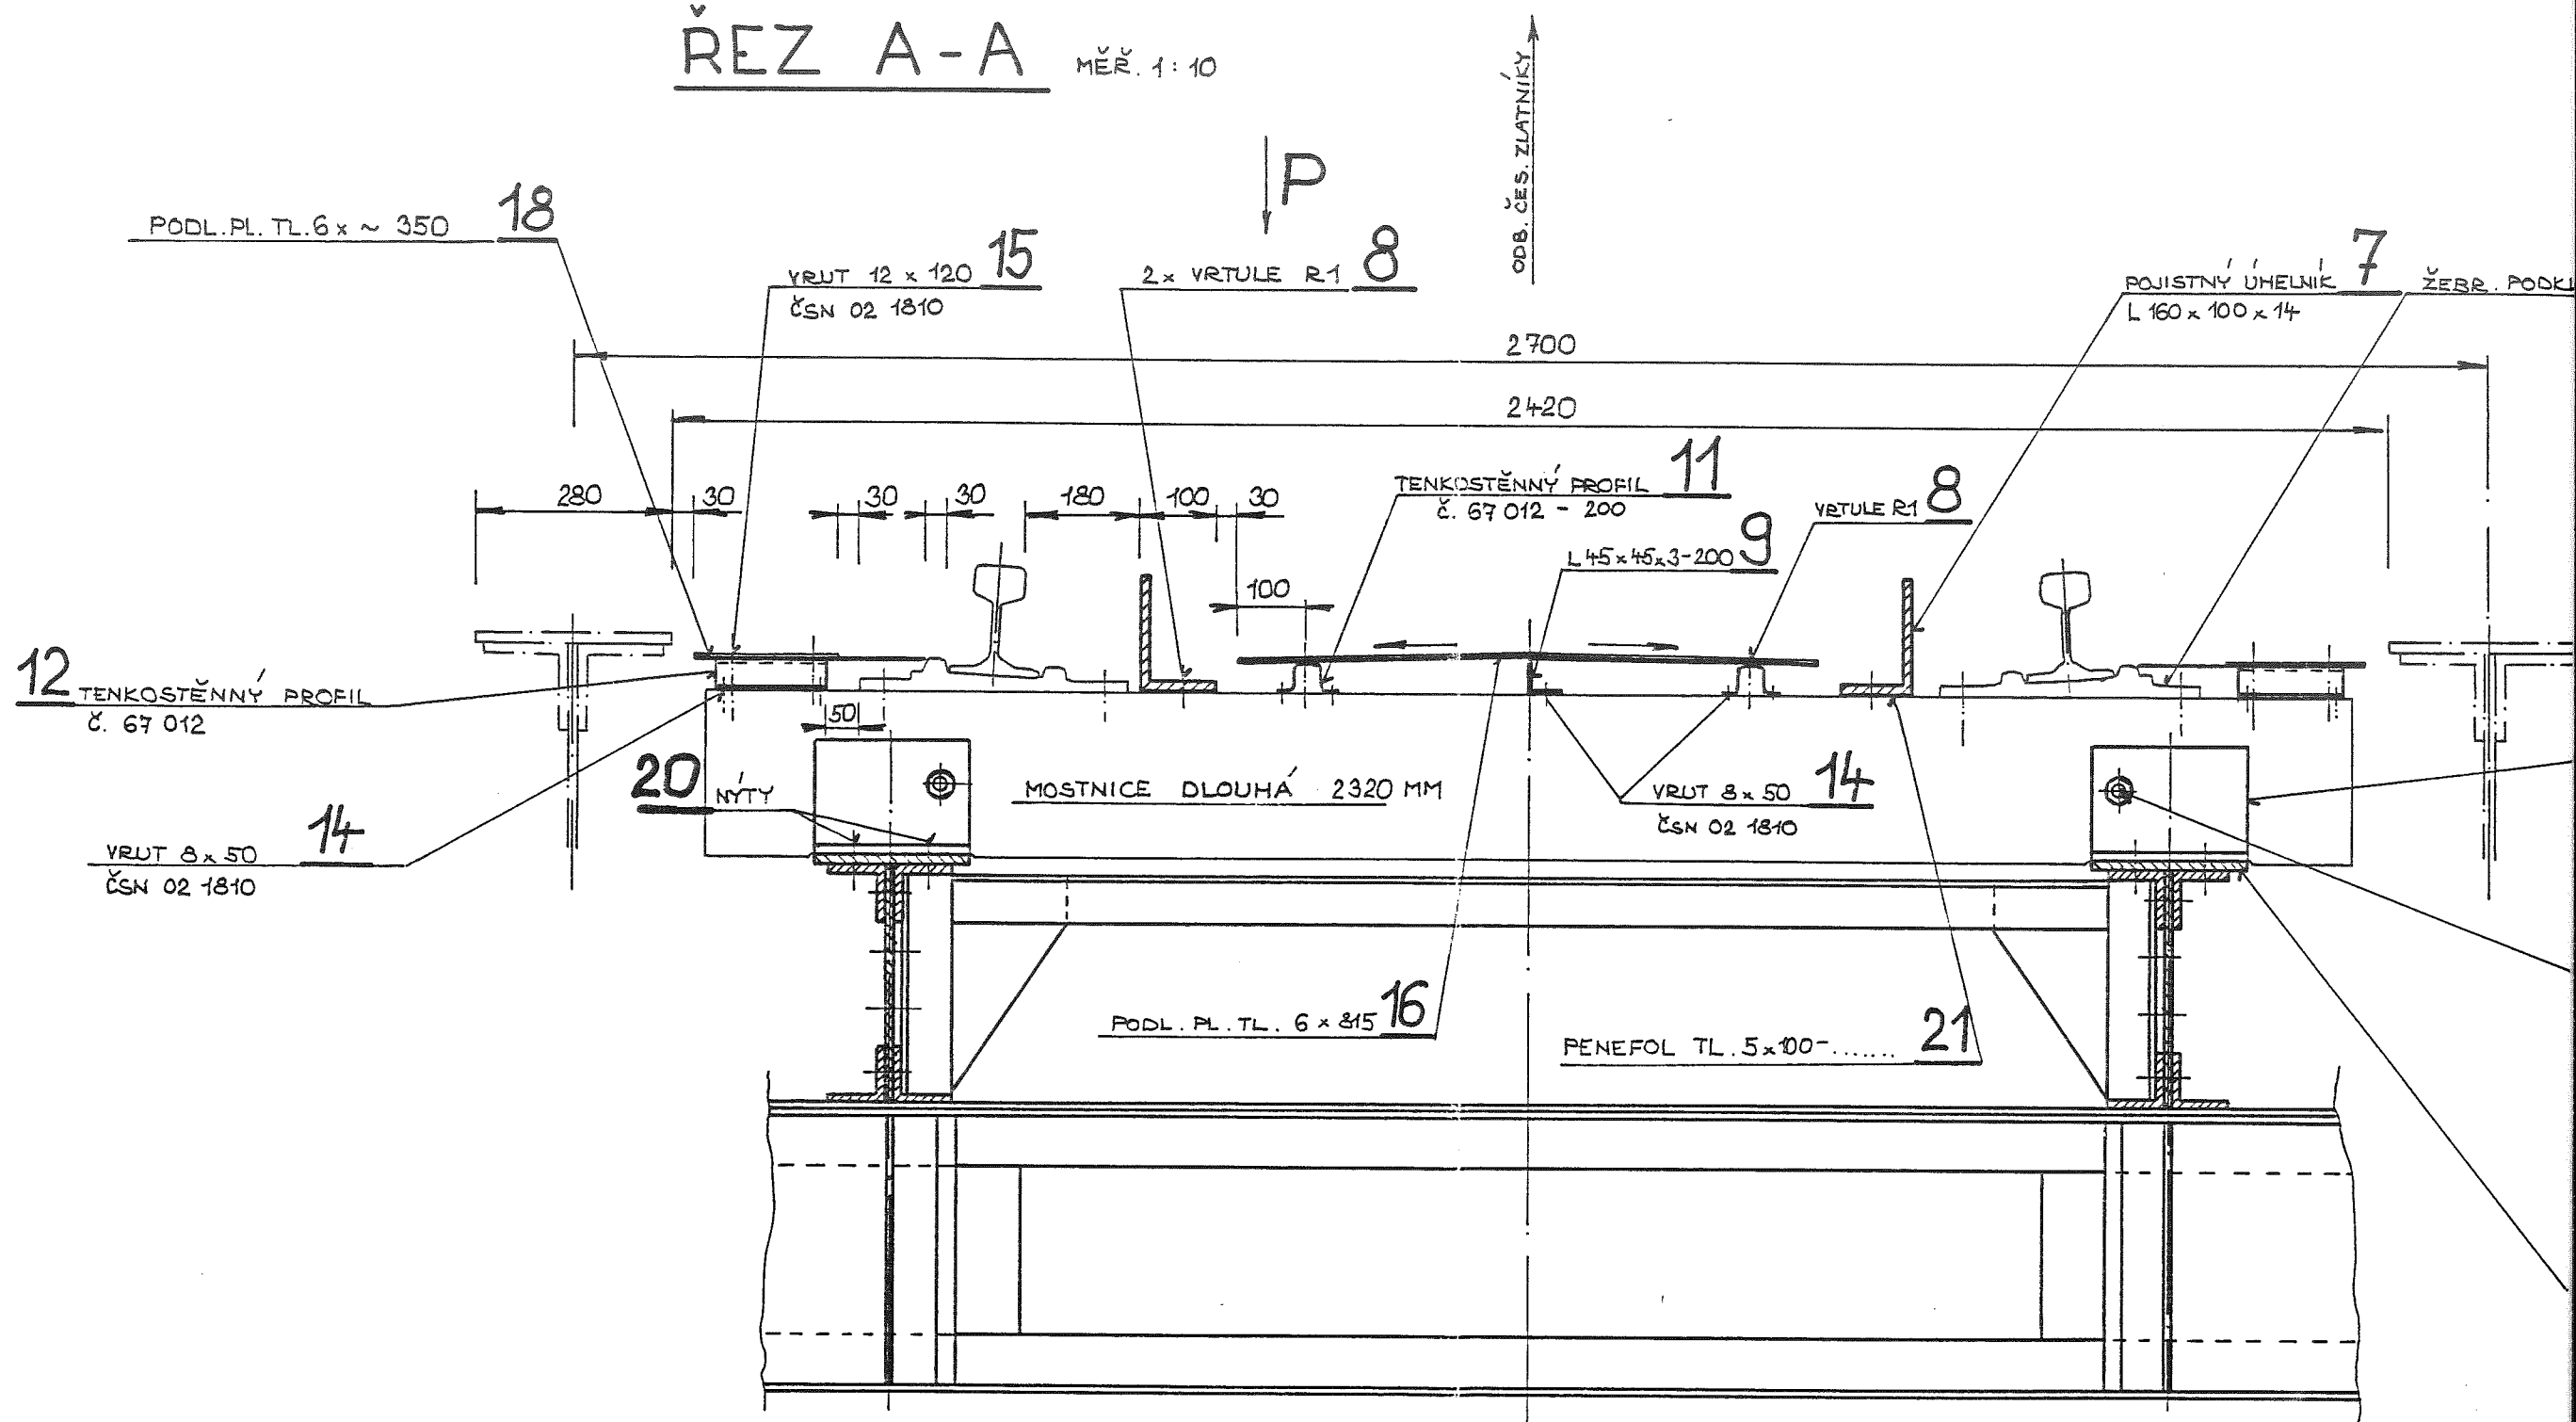


# POHLED P

MÉR. 1:40

KRESLENO BEZ PRŮČNÍKŮ, PŘÍČNÉHO ZTUŽENÍ A KOLEJNIC

ODS. ŽELEZNÝ

ŽEBR. PODKLADNICE 54M

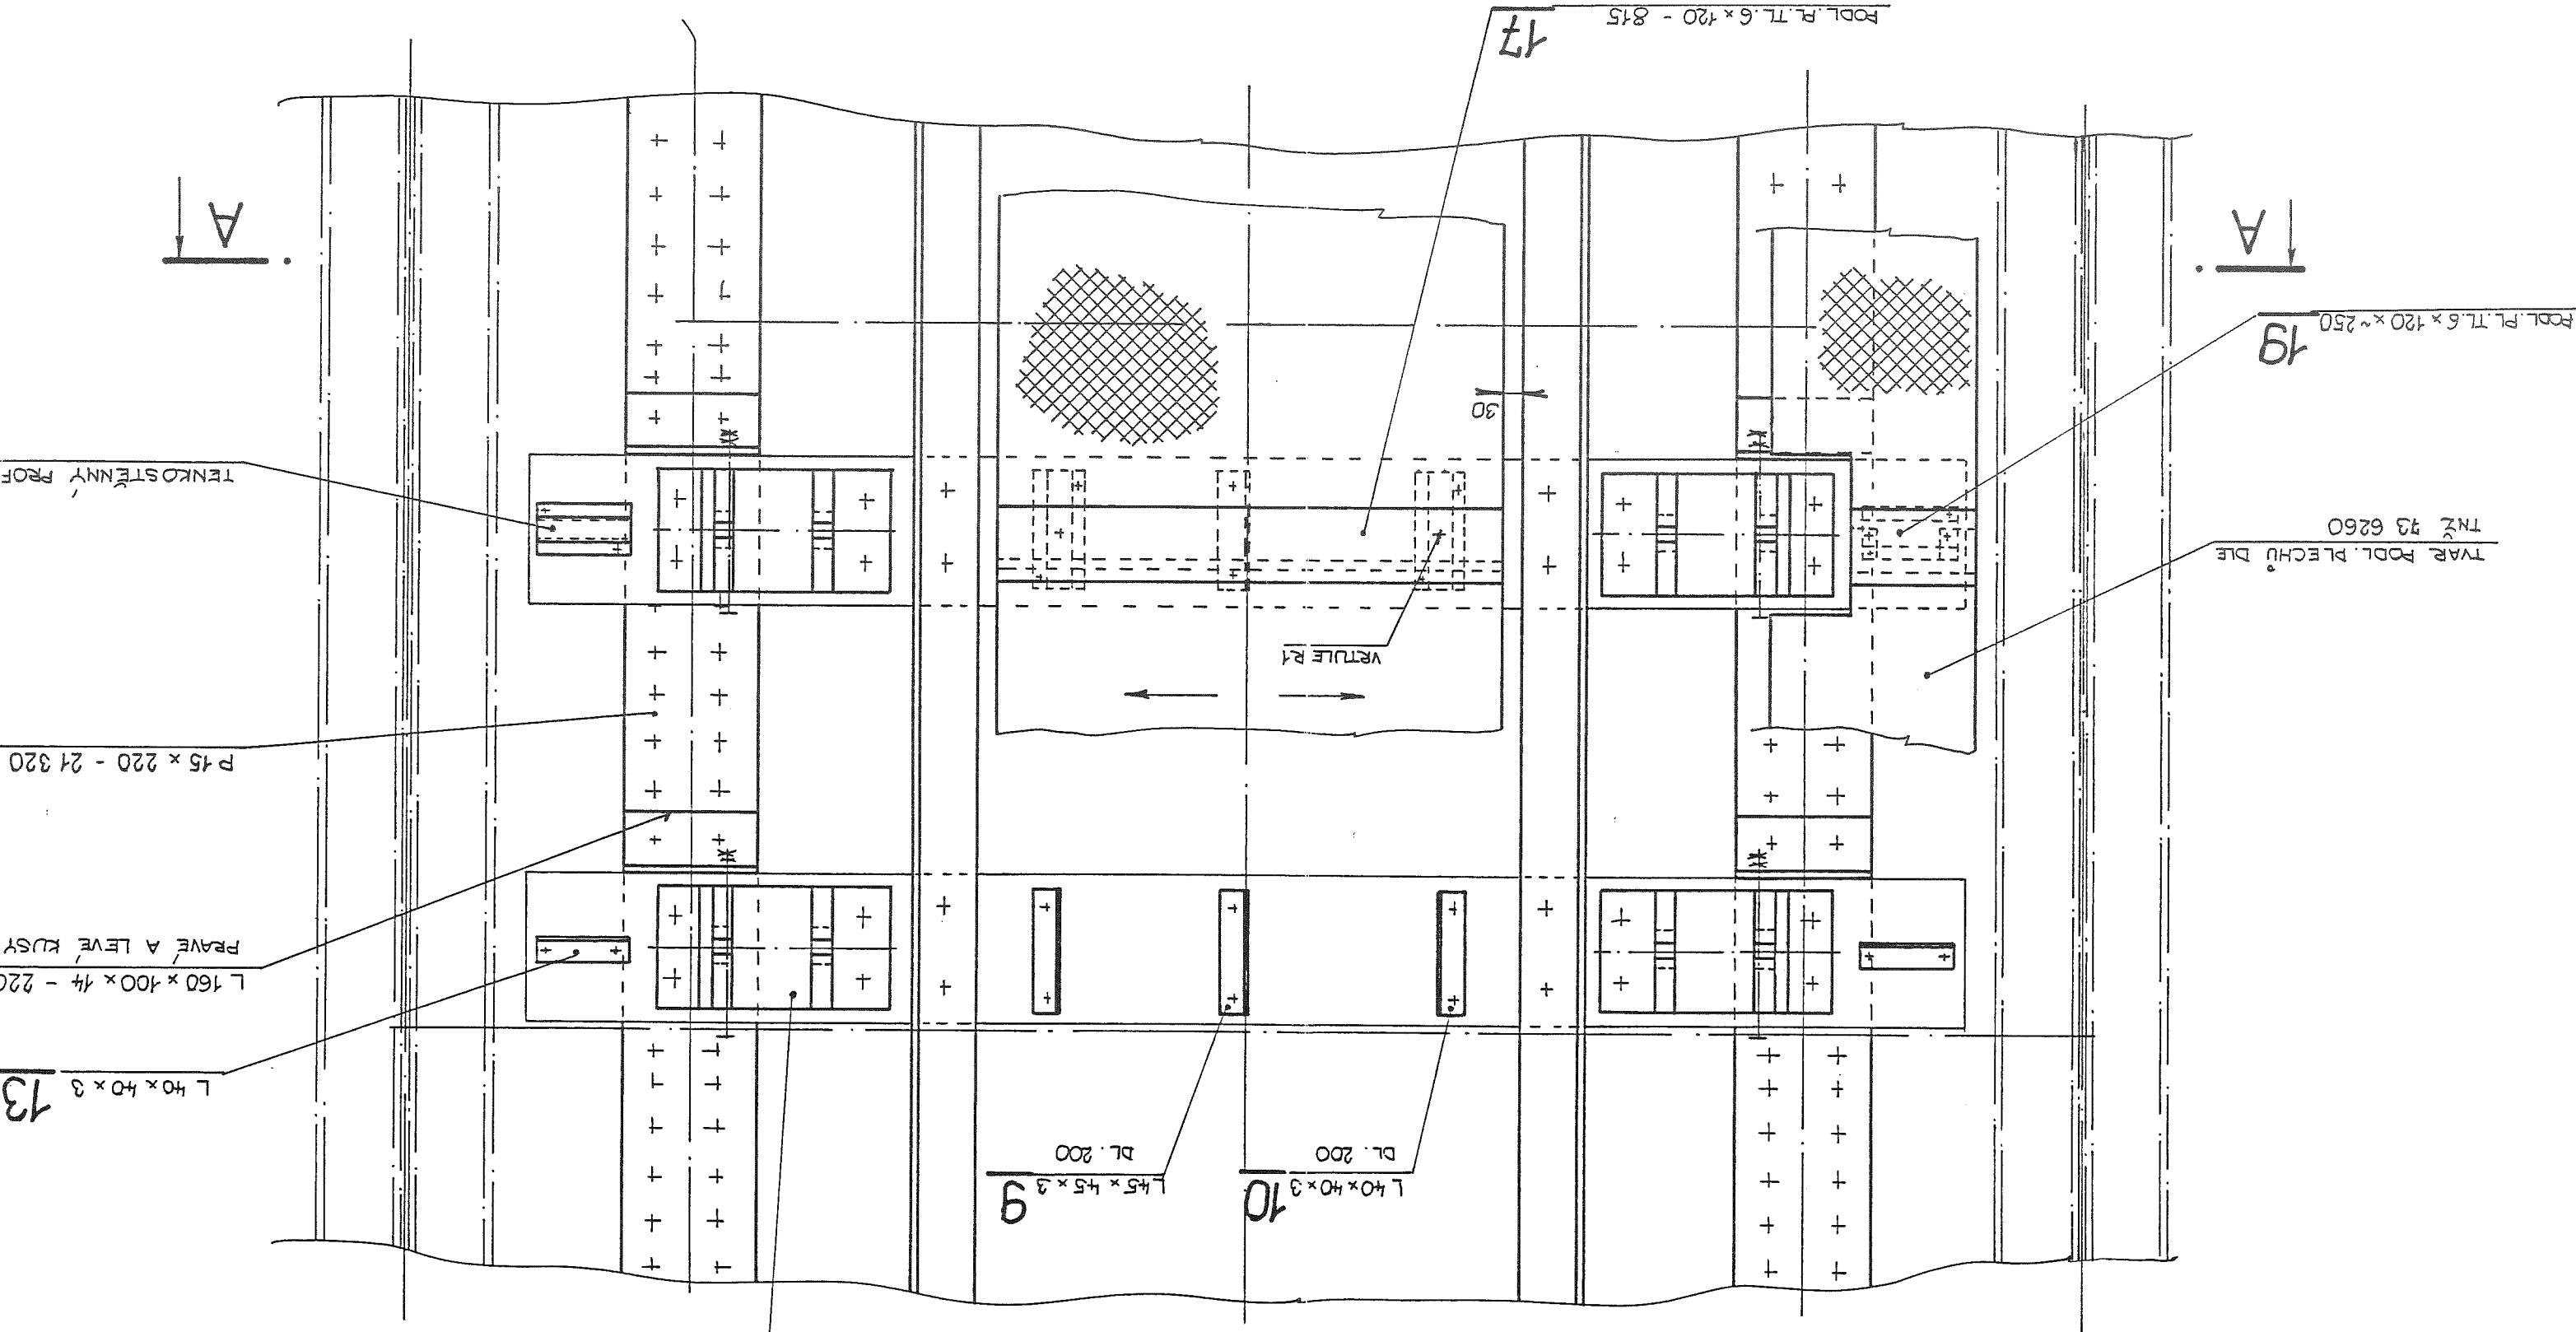

A

19

PODL. PL. TL. 6x120x~250

TVAR PODL. PLECHU DLE  
TNŽ 93 6260

PODL. PL. TL. 6x120 - 815

17

ŽATEC

A

TENKOSTĚNNÝ PROFIL

P 15x220 - 21320

PRÁVE A LEVÉ KUSY

L 160x100x14 - 220

L 40x40x3

13

L 45x45x3  
DL 200

9

L 40x40x3  
DL 200

10

30

VERTULE R1

# DETAIL PŘIPOJENÍ MOSTNICE

MĚR. 1:5

# POHLED S

MĚR. 1:5

