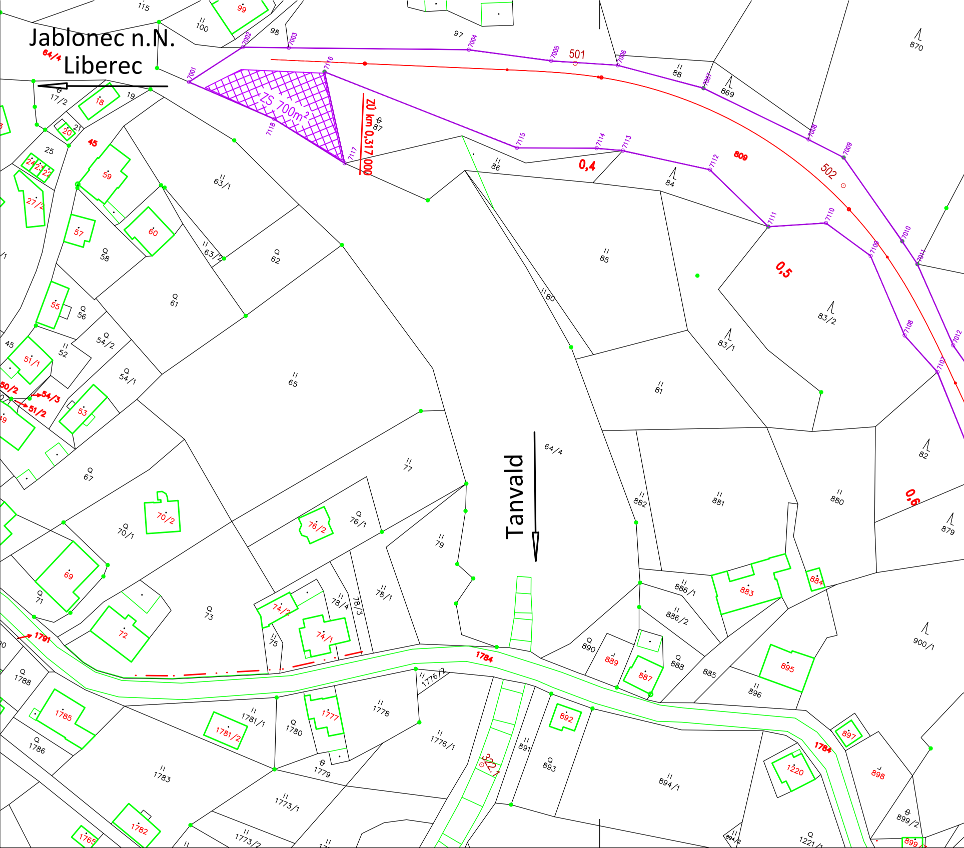
Jablonec n.N.
Liberec
64/4
ZS 700m²
ZÚ km 0,317 000
501
502
809
0,4
0,5
0,6
Tanvald
64/4
7001
7002
7003
7004
7005
7006
7007
7008
7009
7010
7011
7012
7107
7108
7109
7110
7111
7112
7113
7114
7115
7116
7117
7118
115
100
99
98
97
870
88
869
87
86
84
85
83/2
83/1
81
80
82
880
881
882
879
17/2
18
19
20
21
25
24
23
22
27/2
45
59
57
60
58
63/1
63/2
62
61
55
56
54/2
52
51/1
50/2
54/3
51/2
54/1
53
65
77
67
70/2
70/1
69
71
72
73
76/2
76/1
79
74/2
74/1
78/4
78/3
78/1
75
1791
1784
1788
1785
1786
1781/2
1781/1
1780
1777
1778
1776/2
1776/1
1779
1783
1773/1
1773/2
1782
1765
322.1
891
892
893
894/1
890
889
887
888
886/1
886/2
883
884
885
895
896
897
898
900/1
899/2
1220
1221/1
894/2

## TABULKA SOUŘADNIC BODŮ – OBVOD STAVBY (souřadný systém: JTSK)

| Číslo | y | x |
|---|---|---|
| 7001 | 675098,98 | 978595,10 |
| 7002 | 675086,25 | 978576,64 |
| 7003 | 675071,30 | 978570,63 |
| 7004 | 675012,84 | 978547,09 |
| 7005 | 674984,71 | 978539,62 |
| 7006 | 674962,56 | 978532,07 |
| 7007 | 674931,78 | 978527,97 |
| 7008 | 674890,92 | 978530,44 |
| 7009 | 674877,14 | 978531,57 |
| 7010 | 674846,92 | 978550,78 |
| 7011 | 674838,92 | 978556,13 |
| 7012 | 674816,43 | 978577,61 |
| 7013 | 674764,17 | 978610,61 |
| 7014 | 674741,70 | 978619,10 |
| 7015 | 674722,09 | 978626,77 |
| 7016 | 674702,24 | 978639,80 |
| 7017 | 674678,56 | 978639,62 |
| 7018 | 674628,10 | 978611,58 |
| 7019 | 674584,18 | 978604,96 |
| 7020 | 674545,57 | 978587,47 |

| Číslo | y | x |
|---|---|---|
| 7021 | 674545,95 | 978585,60 |
| 7022 | 674539,71 | 978577,79 |
| 7023 | 674530,30 | 978577,20 |
| 7024 | 674528,95 | 978582,84 |
| 7025 | 674517,18 | 978586,34 |
| 7026 | 674486,79 | 978576,49 |
| 7027 | 674454,65 | 978576,68 |
| 7028 | 674422,57 | 978581,60 |
| 7029 | 674412,67 | 978581,47 |
| 7030 | 674364,54 | 978556,61 |
| 7031 | 674342,70 | 978534,54 |
| 7032 | 674323,56 | 978500,57 |
| 7033 | 674312,41 | 978489,26 |
| 7034 | 674309,88 | 978482,72 |
| 7035 | 674298,31 | 978443,91 |
| 7036 | 674290,09 | 978432,71 |
| 7037 | 674275,79 | 978413,50 |
| 7038 | 674270,05 | 978406,85 |
| 7039 | 674256,79 | 978395,19 |
| 7040 | 674236,25 | 978377,31 |

| Číslo | y | x |
|---|---|---|
| 7041 | 674211,47 | 978366,38 |
| 7042 | 674168,90 | 978342,45 |
| 7043 | 674103,14 | 978313,49 |
| 7044 | 674048,27 | 978280,18 |
| 7045 | 674020,24 | 978266,59 |
| 7046 | 673984,36 | 978246,51 |
| 7047 | 673968,61 | 978217,90 |
| 7048 | 673954,24 | 978193,84 |
| 7049 | 673942,66 | 978174,45 |
| 7050 | 673923,04 | 978133,82 |
| 7051 | 673920,65 | 978129,05 |
| 7052 | 673913,30 | 978096,69 |
| 7053 | 673906,87 | 978079,90 |
| 7054 | 673904,80 | 978070,56 |
| 7055 | 673887,75 | 978076,71 |
| 7056 | 673897,29 | 978099,23 |
| 7057 | 673907,51 | 978111,47 |
| 7058 | 673904,13 | 978126,18 |
| 7059 | 673906,55 | 978141,05 |
| 7060 | 673904,05 | 978153,53 |

| Číslo | y | x |
|---|---|---|
| 7061 | 673913,23 | 978165,49 |
| 7062 | 673932,70 | 978183,93 |
| 7063 | 673936,24 | 978196,71 |
| 7064 | 673947,10 | 978235,96 |
| 7065 | 673965,77 | 978249,49 |
| 7066 | 673985,65 | 978258,68 |
| 7067 | 674034,16 | 978293,88 |
| 7068 | 674087,12 | 978315,02 |
| 7069 | 674144,48 | 978343,21 |
| 7070 | 674154,51 | 978348,99 |
| 7071 | 674199,31 | 978368,91 |
| 7072 | 674217,05 | 978376,94 |
| 7073 | 674244,38 | 978400,44 |
| 7074 | 674263,62 | 978425,35 |
| 7075 | 674273,22 | 978445,72 |
| 7076 | 674285,48 | 978472,81 |
| 7077 | 674304,47 | 978490,87 |
| 7078 | 674306,48 | 978494,01 |
| 7079 | 674307,31 | 978504,48 |
| 7080 | 674321,03 | 978527,52 |

| Číslo | y | x |
|---|---|---|
| 7081 | 674335,27 | 978544,34 |
| 7082 | 674357,44 | 978565,14 |
| 7083 | 674370,30 | 978586,02 |
| 7084 | 674385,35 | 978595,19 |
| 7085 | 674408,52 | 978594,00 |
| 7086 | 674418,44 | 978591,23 |
| 7087 | 674453,04 | 978596,57 |
| 7088 | 674505,03 | 978594,45 |
| 7089 | 674521,71 | 978618,72 |
| 7090 | 674537,57 | 978626,41 |
| 7091 | 674553,03 | 978618,15 |
| 7092 | 674581,99 | 978619,63 |
| 7093 | 674595,09 | 978621,23 |
| 7094 | 674612,86 | 978633,28 |
| 7095 | 674635,65 | 978643,92 |
| 7096 | 674671,97 | 978647,62 |
| 7097 | 674681,91 | 978658,06 |
| 7098 | 674696,44 | 978657,01 |
| 7099 | 674708,32 | 978647,75 |
| 7100 | 674716,16 | 978648,18 |

| Číslo | y | x |
|---|---|---|
| 7101 | 674724,44 | 978646,51 |
| 7102 | 674724,44 | 978649,44 |
| 7103 | 674734,39 | 978646,51 |
| 7104 | 674743,62 | 978642,47 |
| 7105 | 674764,39 | 978633,39 |
| 7106 | 674789,93 | 978616,77 |
| 7107 | 674817,94 | 978588,36 |
| 7108 | 674833,52 | 978580,92 |
| 7109 | 674855,18 | 978559,76 |
| 7110 | 674874,03 | 978555,14 |
| 7111 | 674892,18 | 978564,05 |
| 7112 | 674918,68 | 978553,48 |
| 7113 | 674949,47 | 978559,04 |
| 7114 | 674958,25 | 978561,76 |
| 7115 | 674984,07 | 978572,34 |
| 7116 | 675056,50 | 978573,58 |
| 7117 | 675037,75 | 978600,46 |
| 7118 | 675066,42 | 978595,65 |

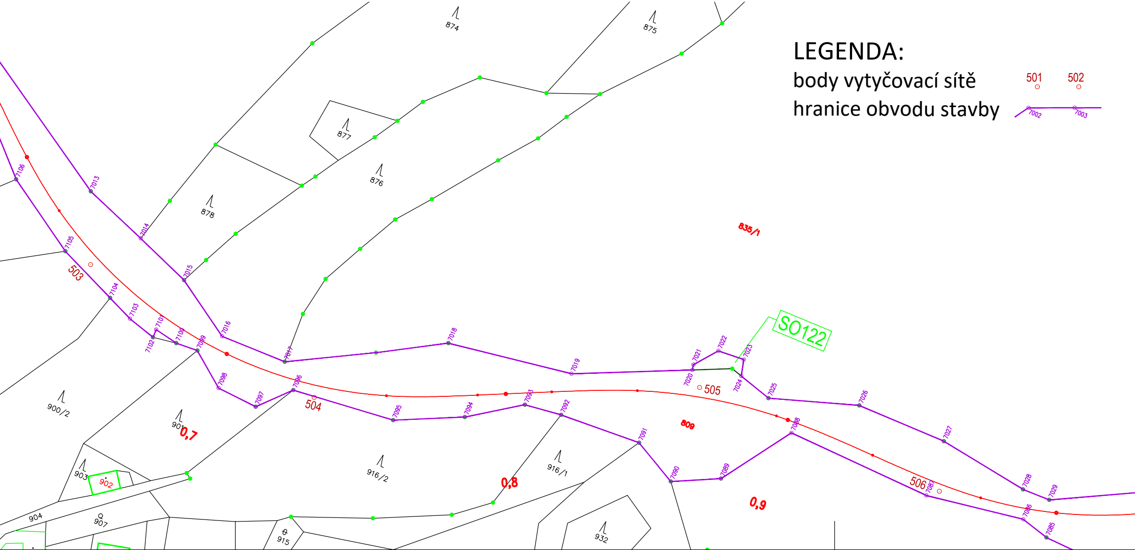
874
875
877
876
878
835/1
SO122
7013
7014
7015
7016
7017
7018
7019
7020
7021
7022
7023
7024
7025
7026
7027
7028
7029
7106
7105
7104
7103
7102
7101
7100
7099
7098
7097
7096
7095
7094
7093
7092
7091
7090
7089
7088
7087
7086
7085
503
504
505
506
809
900/2
901
0,7
0,8
0,9
916/2
916/1
903
902
904
907
915
932

## LEGENDA:

body vytyčovací sítě 501 502

hranice obvodu stavby 7002 7003

# Seznam souřadnic a výšek

**(S-JTSK, Bpv)**

**„Rekonstrukce koleje v km 0,317 - 1,620 trati Smržovka - Josefův Důl"**

| ***TU1671*** | | | |
|---|---|---|---|
| **ČB** | **Y** | **X** | **Z** |
| 167100003220 | 675109.453 | 978593.971 | 594.695 |
| 167100003221 | 674912.537 | 978776.648 | 587.036 |

| ***TU1681*** | | | |
|---|---|---|---|
| **ČB** | **Y** | **X** | **Z** |
| 168100000501 | 674976.603 | 978537.210 | 590.876 |
| 168100000502 | 674873.455 | 978540.713 | 588.839 |
| 168100000503 | 674754.411 | 978634.322 | 586.043 |
| 168100000504 | 674664.243 | 978647.228 | 583.139 |
| 168100000505 | 674540.875 | 978592.161 | 579.311 |
| 168100000506 | 674449.379 | 978593.507 | 578.364 |
| 168100000507 | 674375.913 | 978574.061 | 575.482 |
| 168100000508 | 674318.770 | 978516.994 | 574.890 |
| 168100000509 | 674262.330 | 978396.025 | 570.660 |
| 168100000510 | 674116.852 | 978329.105 | 566.625 |
| 168100000511 | 673990.073 | 978265.660 | 563.146 |
| 168100000512 | 673917.428 | 978139.414 | 558.994 |
| 168100000513 | 673860.620 | 977968.733 | 554.085 |
| 168100000514 | 673821.793 | 977819.663 | 550.292 |

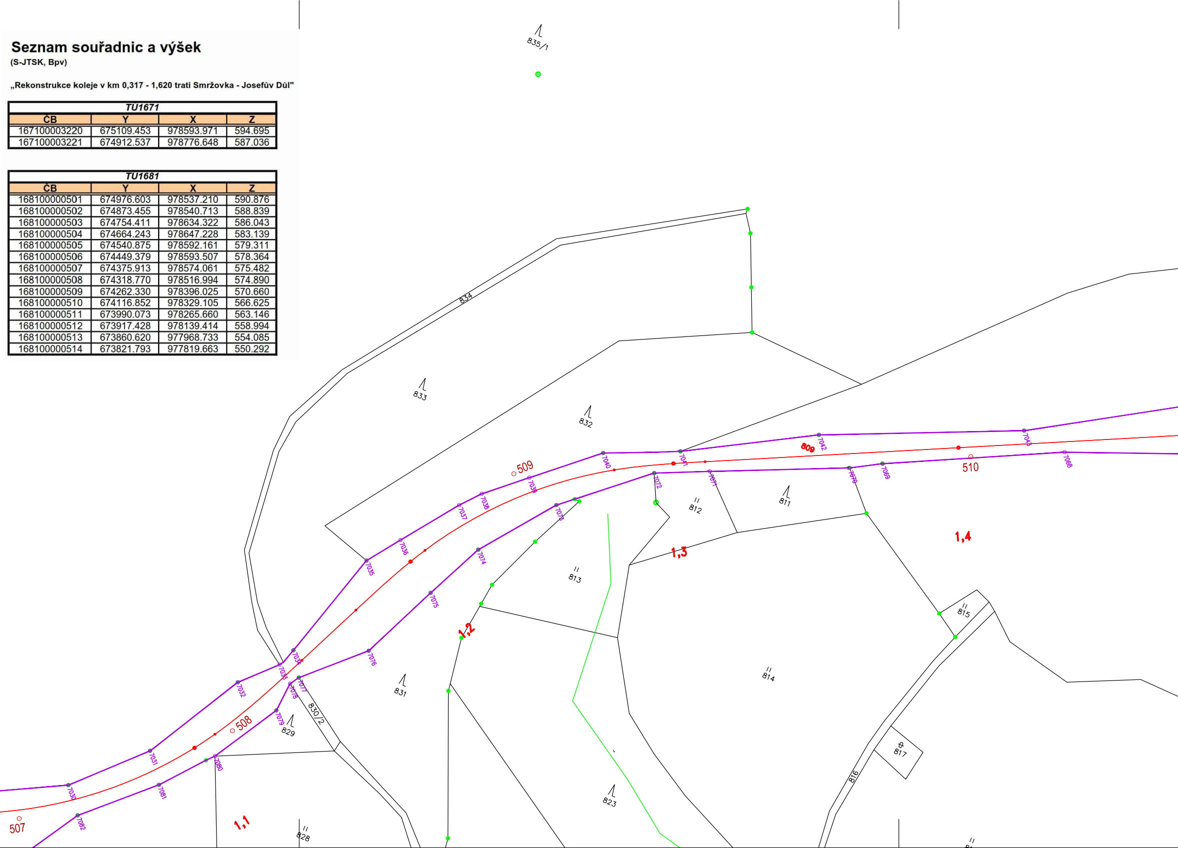
835/1
834
833
832
812
811
813
814
815
816
817
823
831
829
830/2
828
509
510
508
507
809
1,1
1,2
1,3
1,4
7030
7031
7032
7033
7034
7035
7036
7037
7038
7039
7040
7041
7042
7043
7068
7069
7070
7071
7072
7073
7074
7075
7076
7077
7078
7079
7080
7081
7082

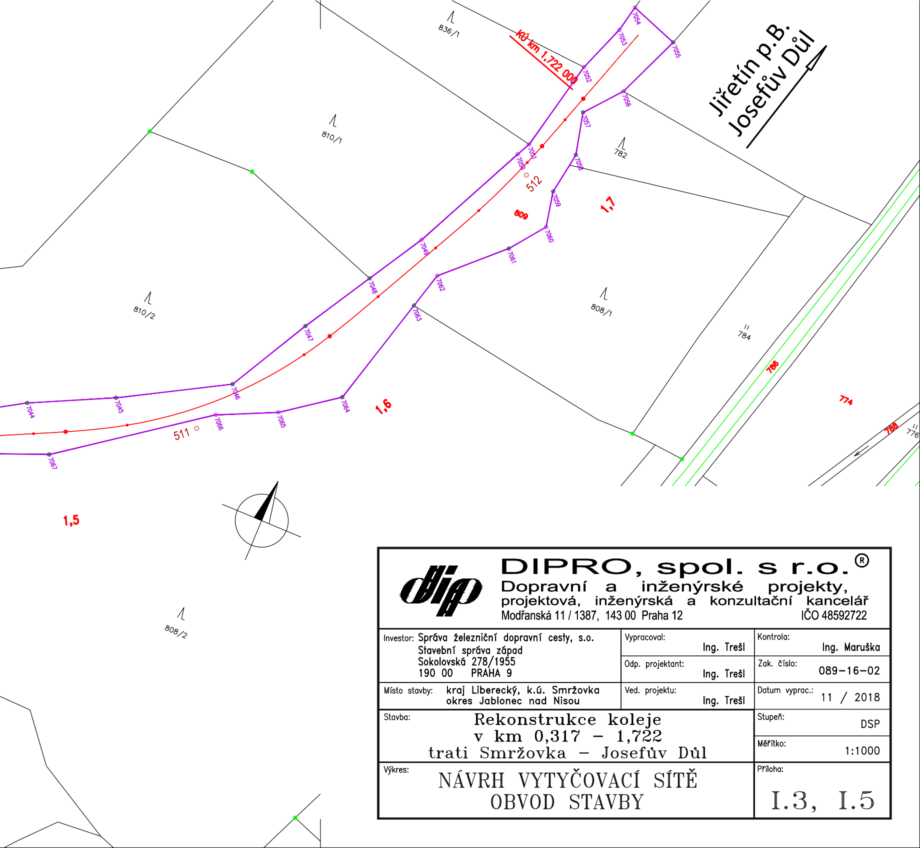
836/1
KÚ km 1,722 000
Jiřetín p.B. Josefův Důl
7054
7053
7055
7052
7056
7057
810/1
782
7051
7050
7058
512
7059
809
1,7
7060
7049
7061
7048
7062
810/2
808/1
7063
7047
784
786
7046
7044
7045
7064
1,6
7066
7065
511
774
788
776
7067
1,5
808/2

**DIPRO, spol. s r.o.®**
**Dopravní a inženýrské projekty,**
**projektová, inženýrská a konzultační kancelář**
Modřanská 11 / 1387, 143 00 Praha 12
IČO 48592722

| | | |
|---|---|---|
| Investor: Správa železniční dopravní cesty, s.o.<br>Stavební správa západ<br>Sokolovská 278/1955<br>190 00 PRAHA 9 | Vypracoval: Ing. Trešl<br>Odp. projektant: Ing. Trešl | Kontrola: Ing. Maruška<br>Zak. číslo: 089–16–02 |
| Místo stavby: kraj Liberecký, k.ú. Smržovka<br>okres Jablonec nad Nisou | Ved. projektu: Ing. Trešl | Datum vyprac.: 11 / 2018 |
| Stavba: Rekonstrukce koleje<br>v km 0,317 – 1,722<br>trati Smržovka – Josefův Důl | | Stupeň: DSP<br>Měřítko: 1:1000 |
| Výkres: NÁVRH VYTYČOVACÍ SÍTĚ<br>OBVOD STAVBY | | Příloha: I.3, I.5 |